


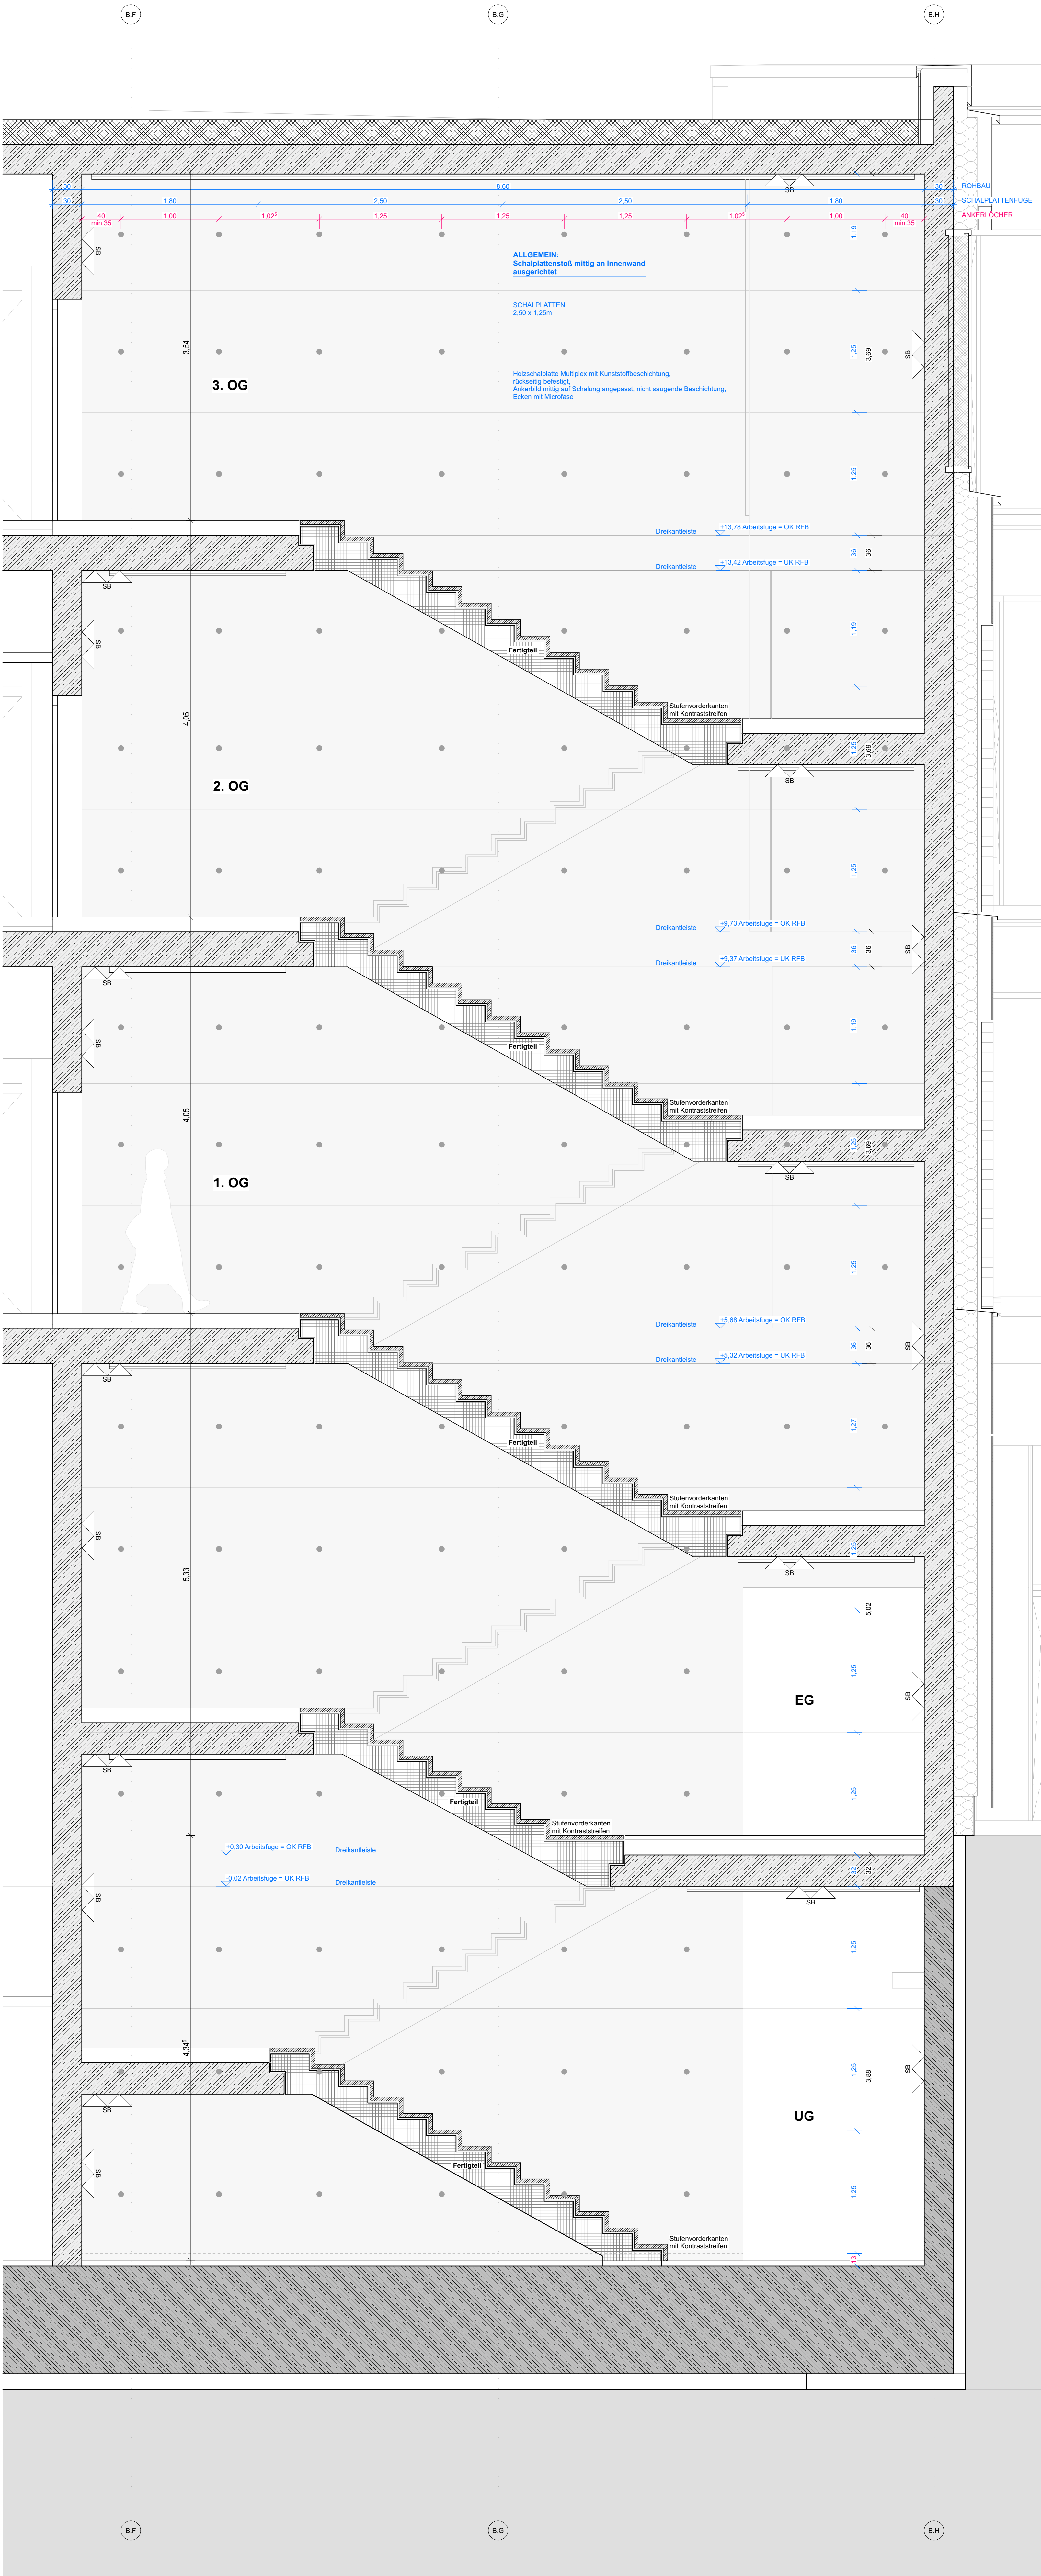

Schnitt T2_1



Schnitt T2_B

Maßnahme	Bauherr	Planschlüssel	Bauzeit	Plandatum	Index	Maßstab	Plannummer
Neubau Europagymnasium und Errichtung von Sportanlagen in Kerpen-Nord	Kolpingstadt Kerpen Jahresplan 1. 2017/18 Kerpen	EGK_5_AR_DE_B_XX_5118_V_-	07.07.2028	-	-	1:25	5118
SCHULEGEBÄUDE		Planinhalt	Erstellt	Planstand	Kommentar		
Planverfasser		Schalungsmusterplan BT B T2	MO	5			
		VORABZUG	Index	Datum	Name	Änderung	