
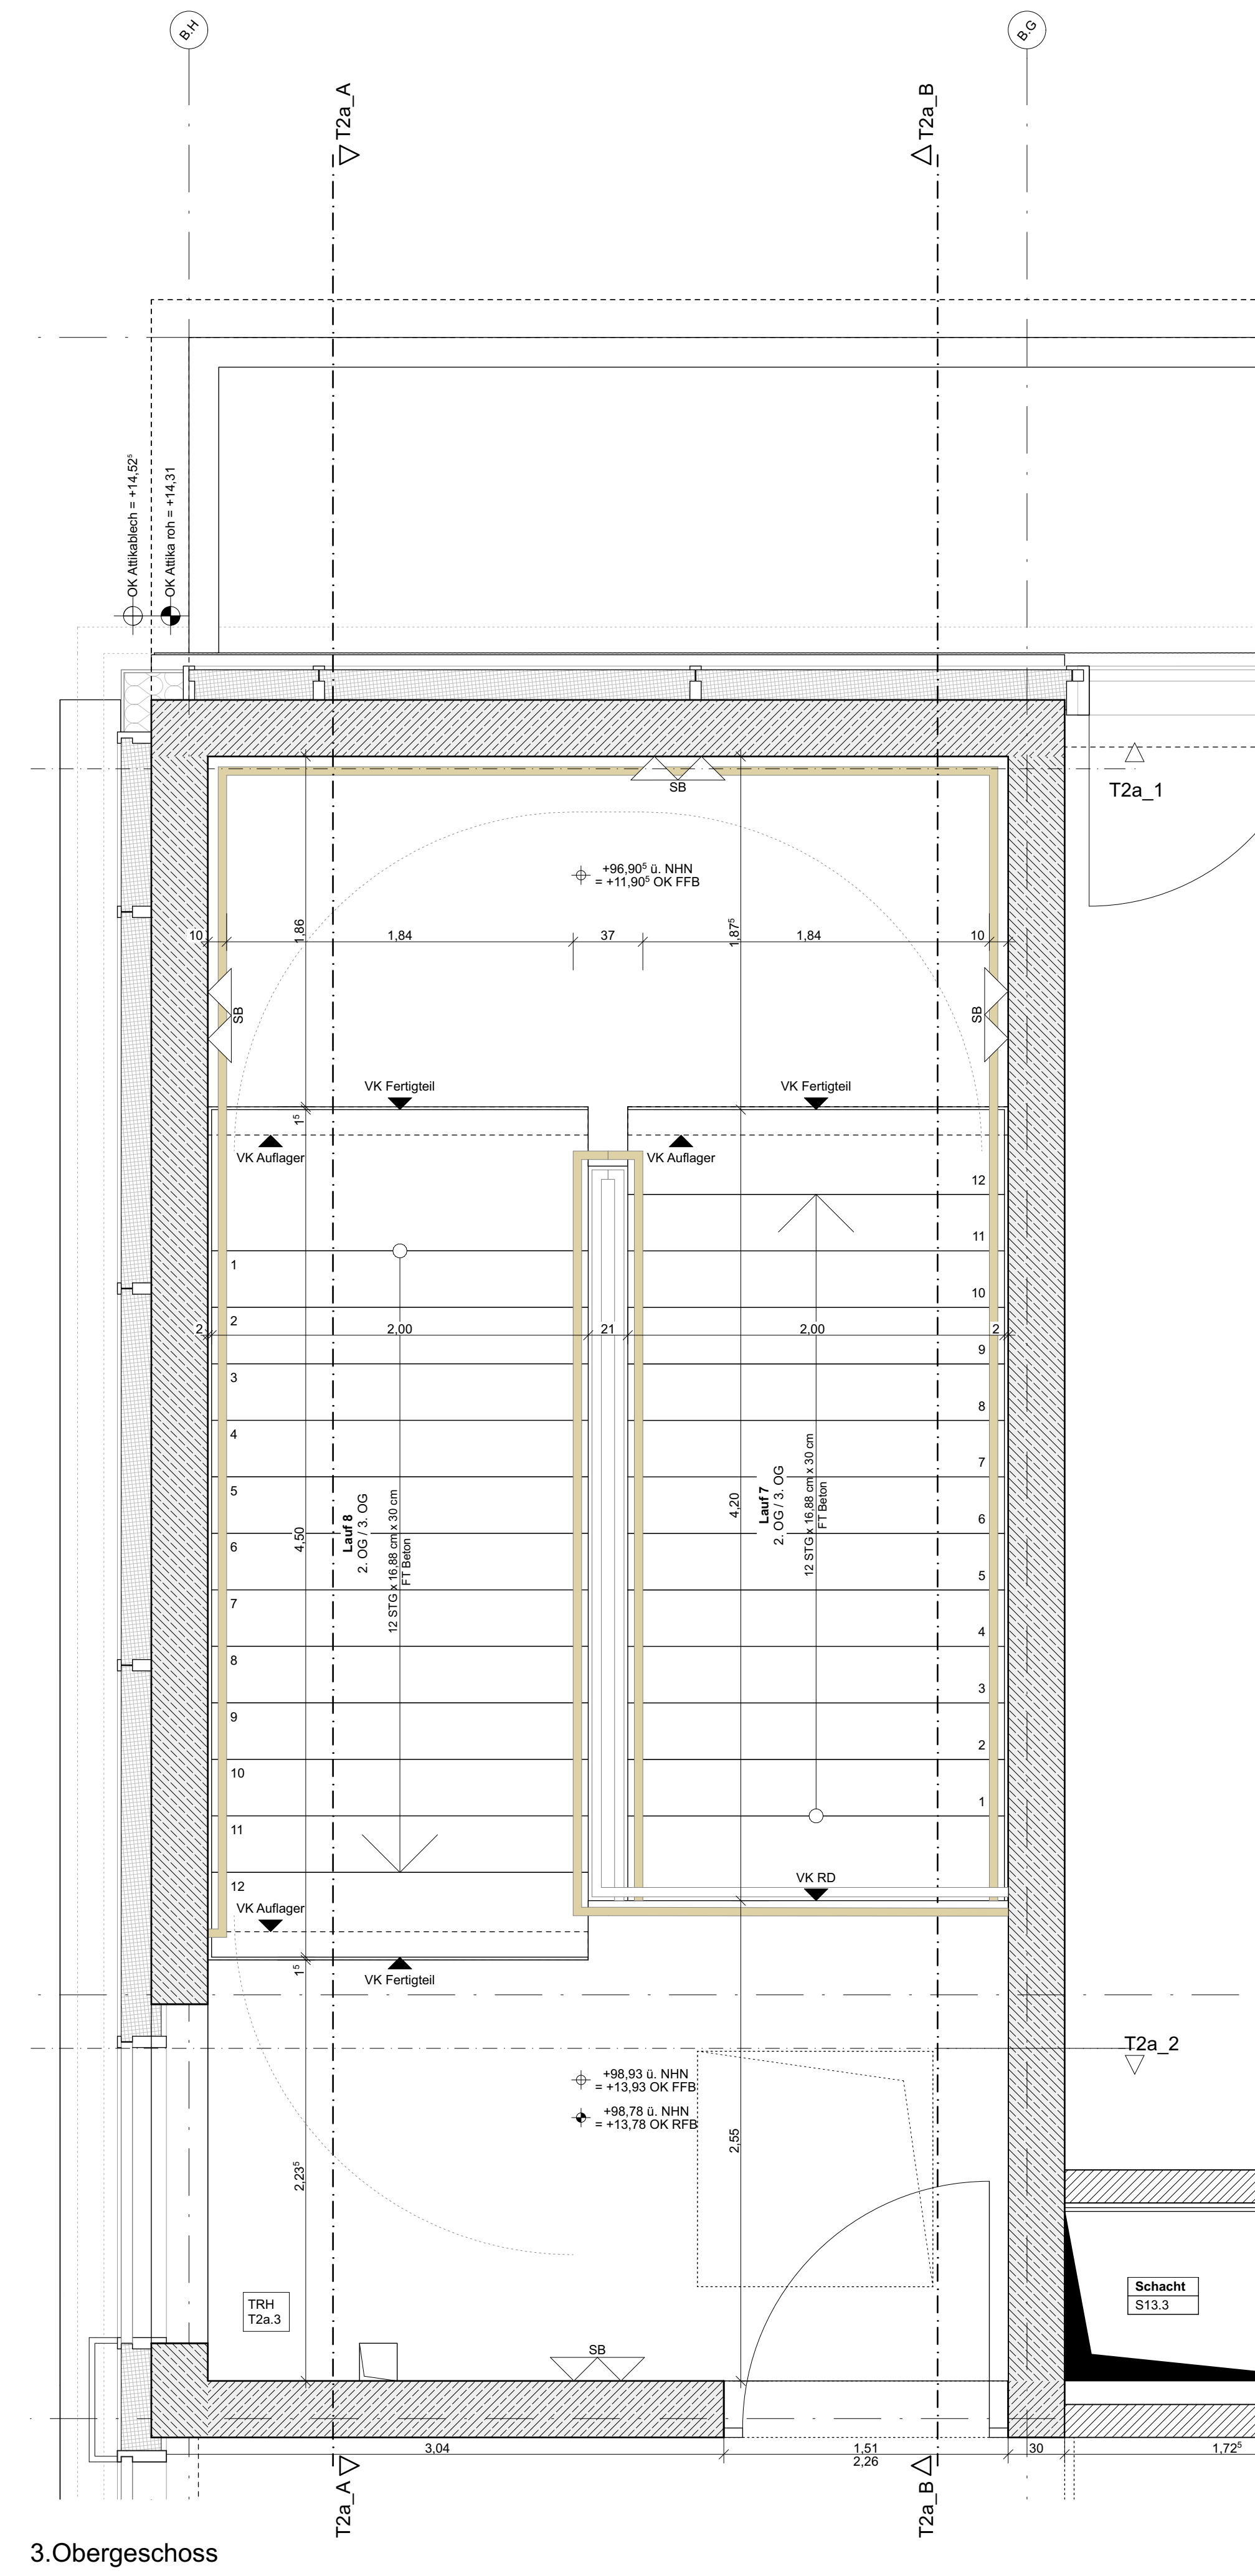
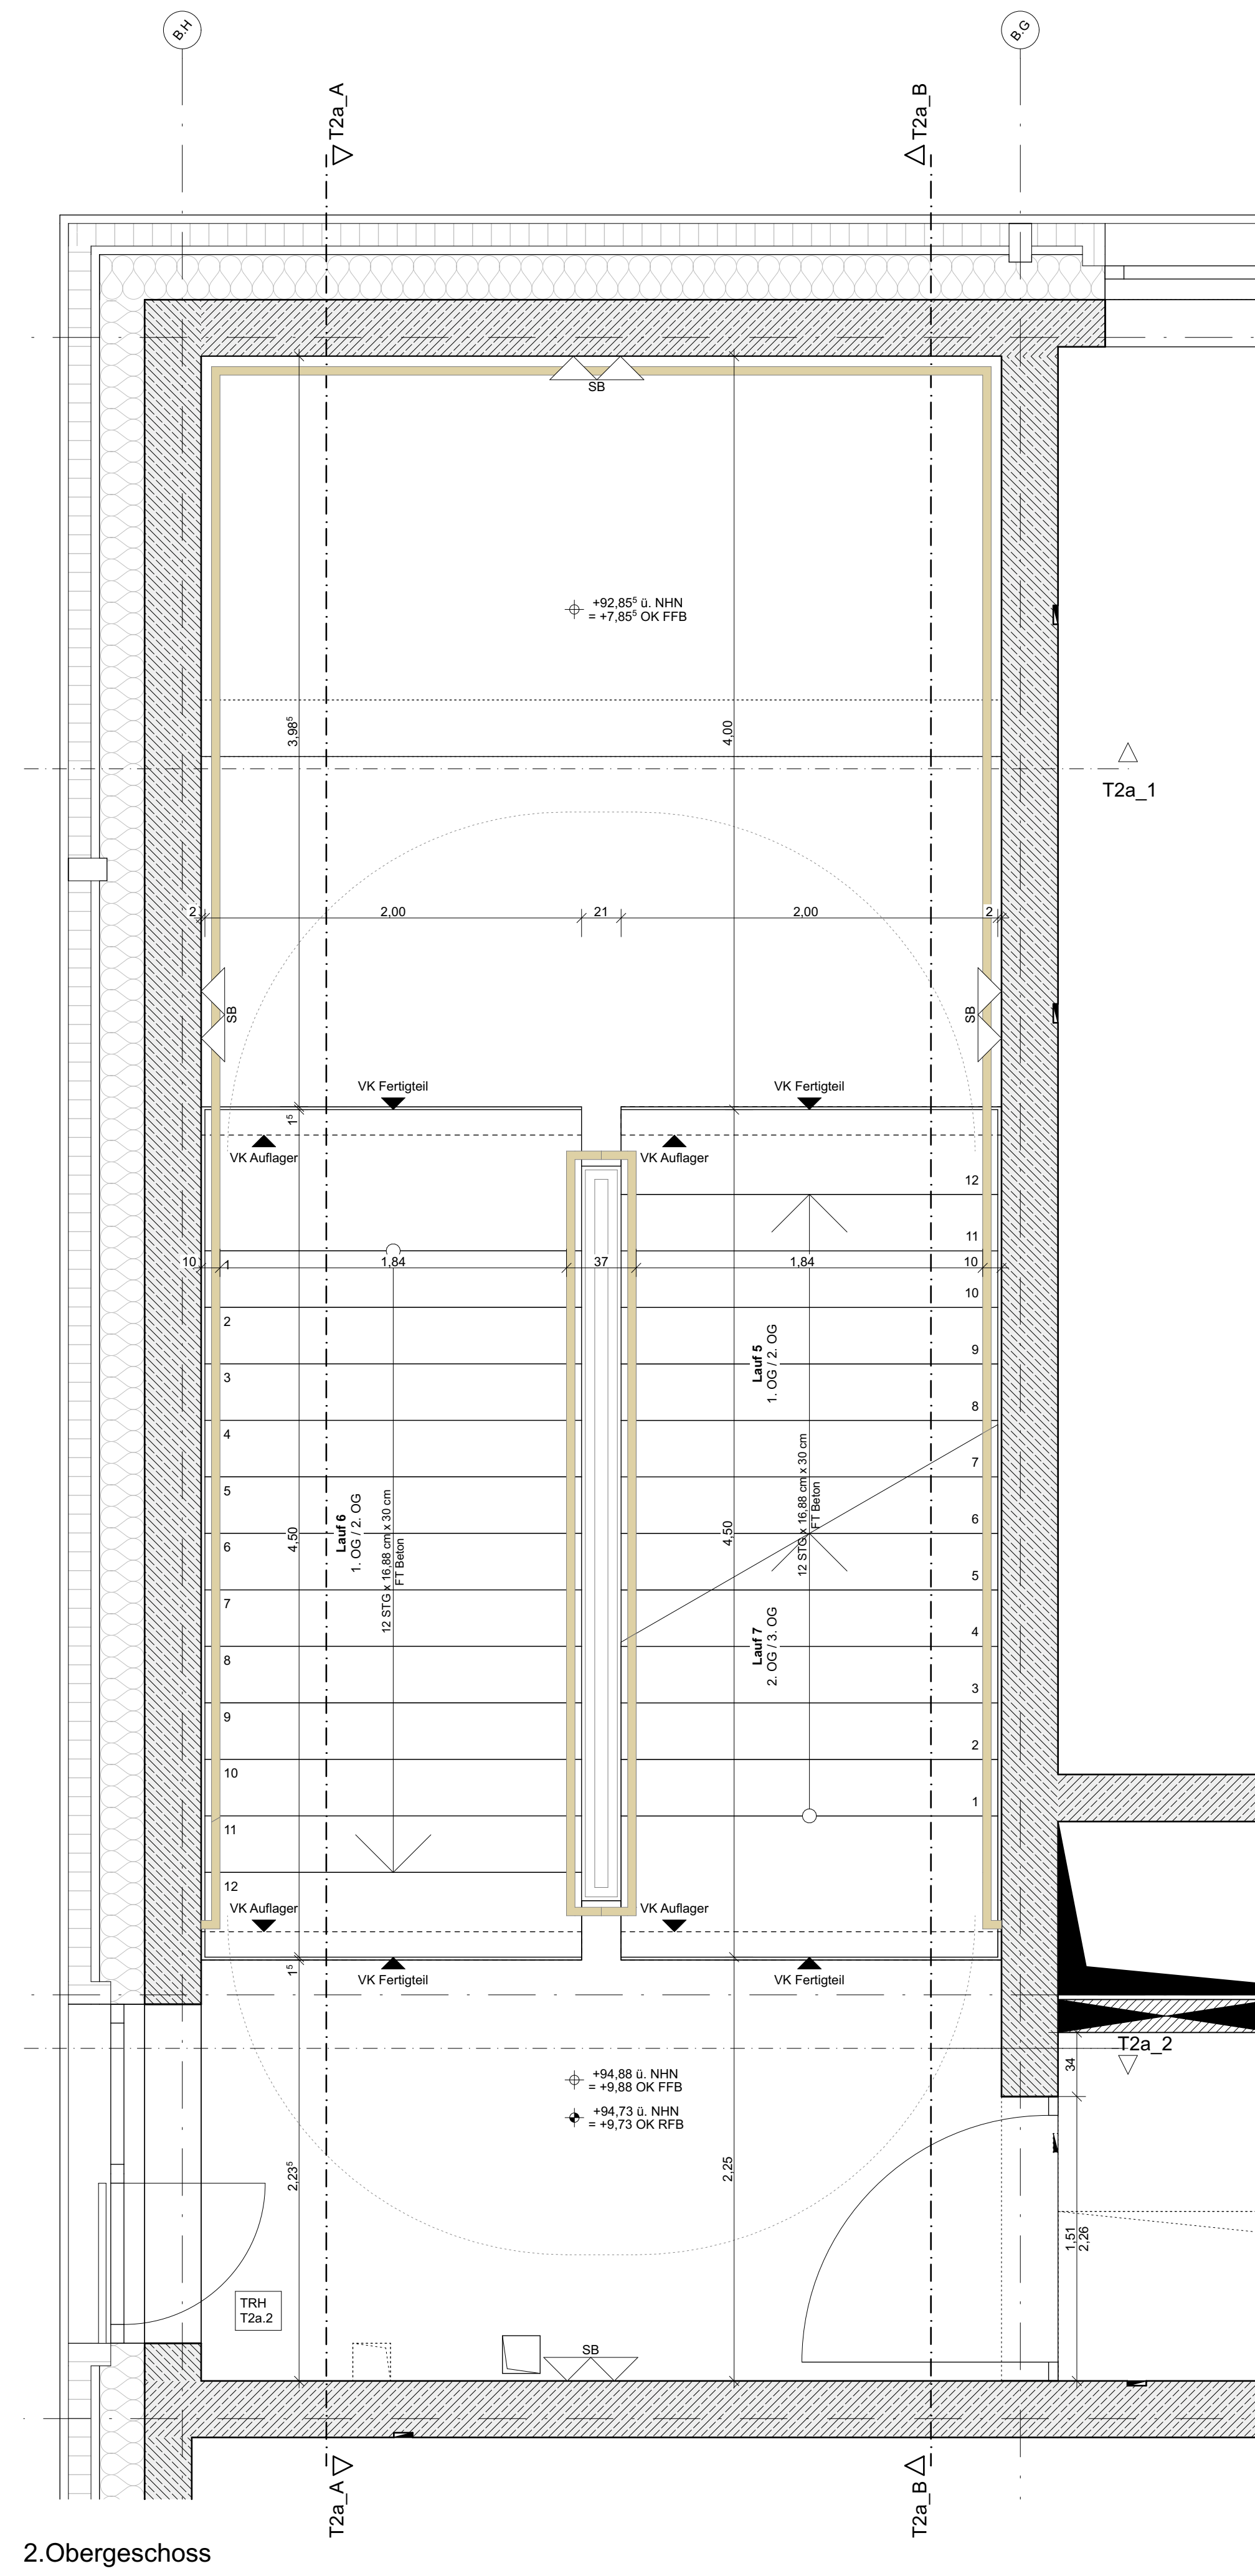
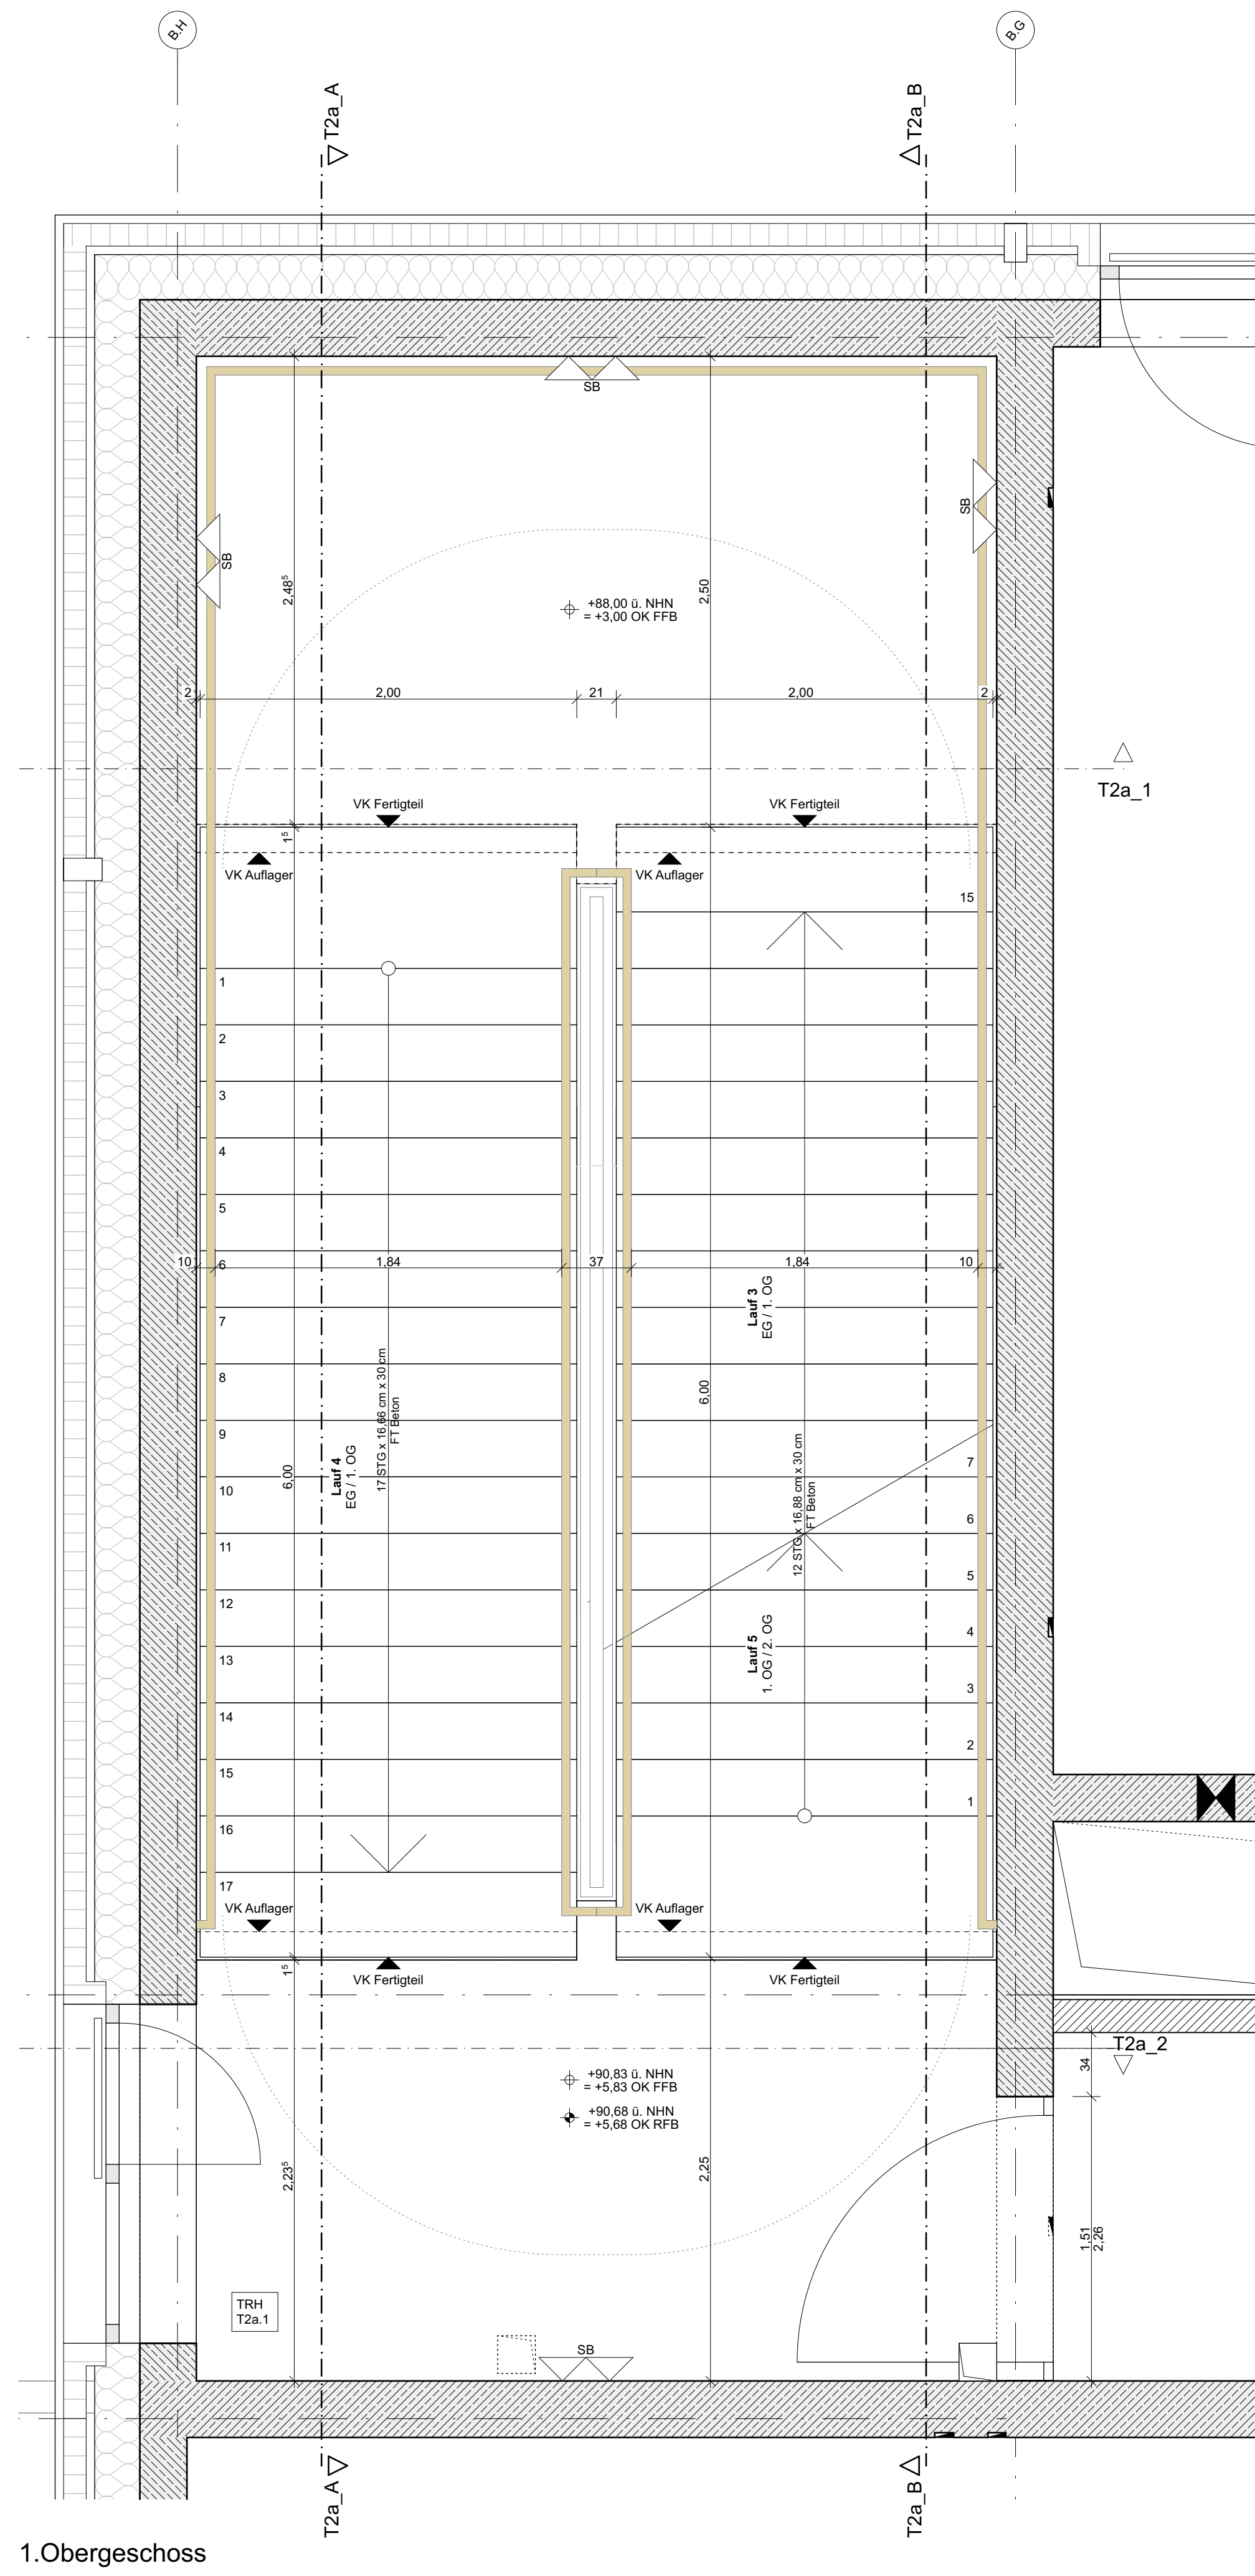
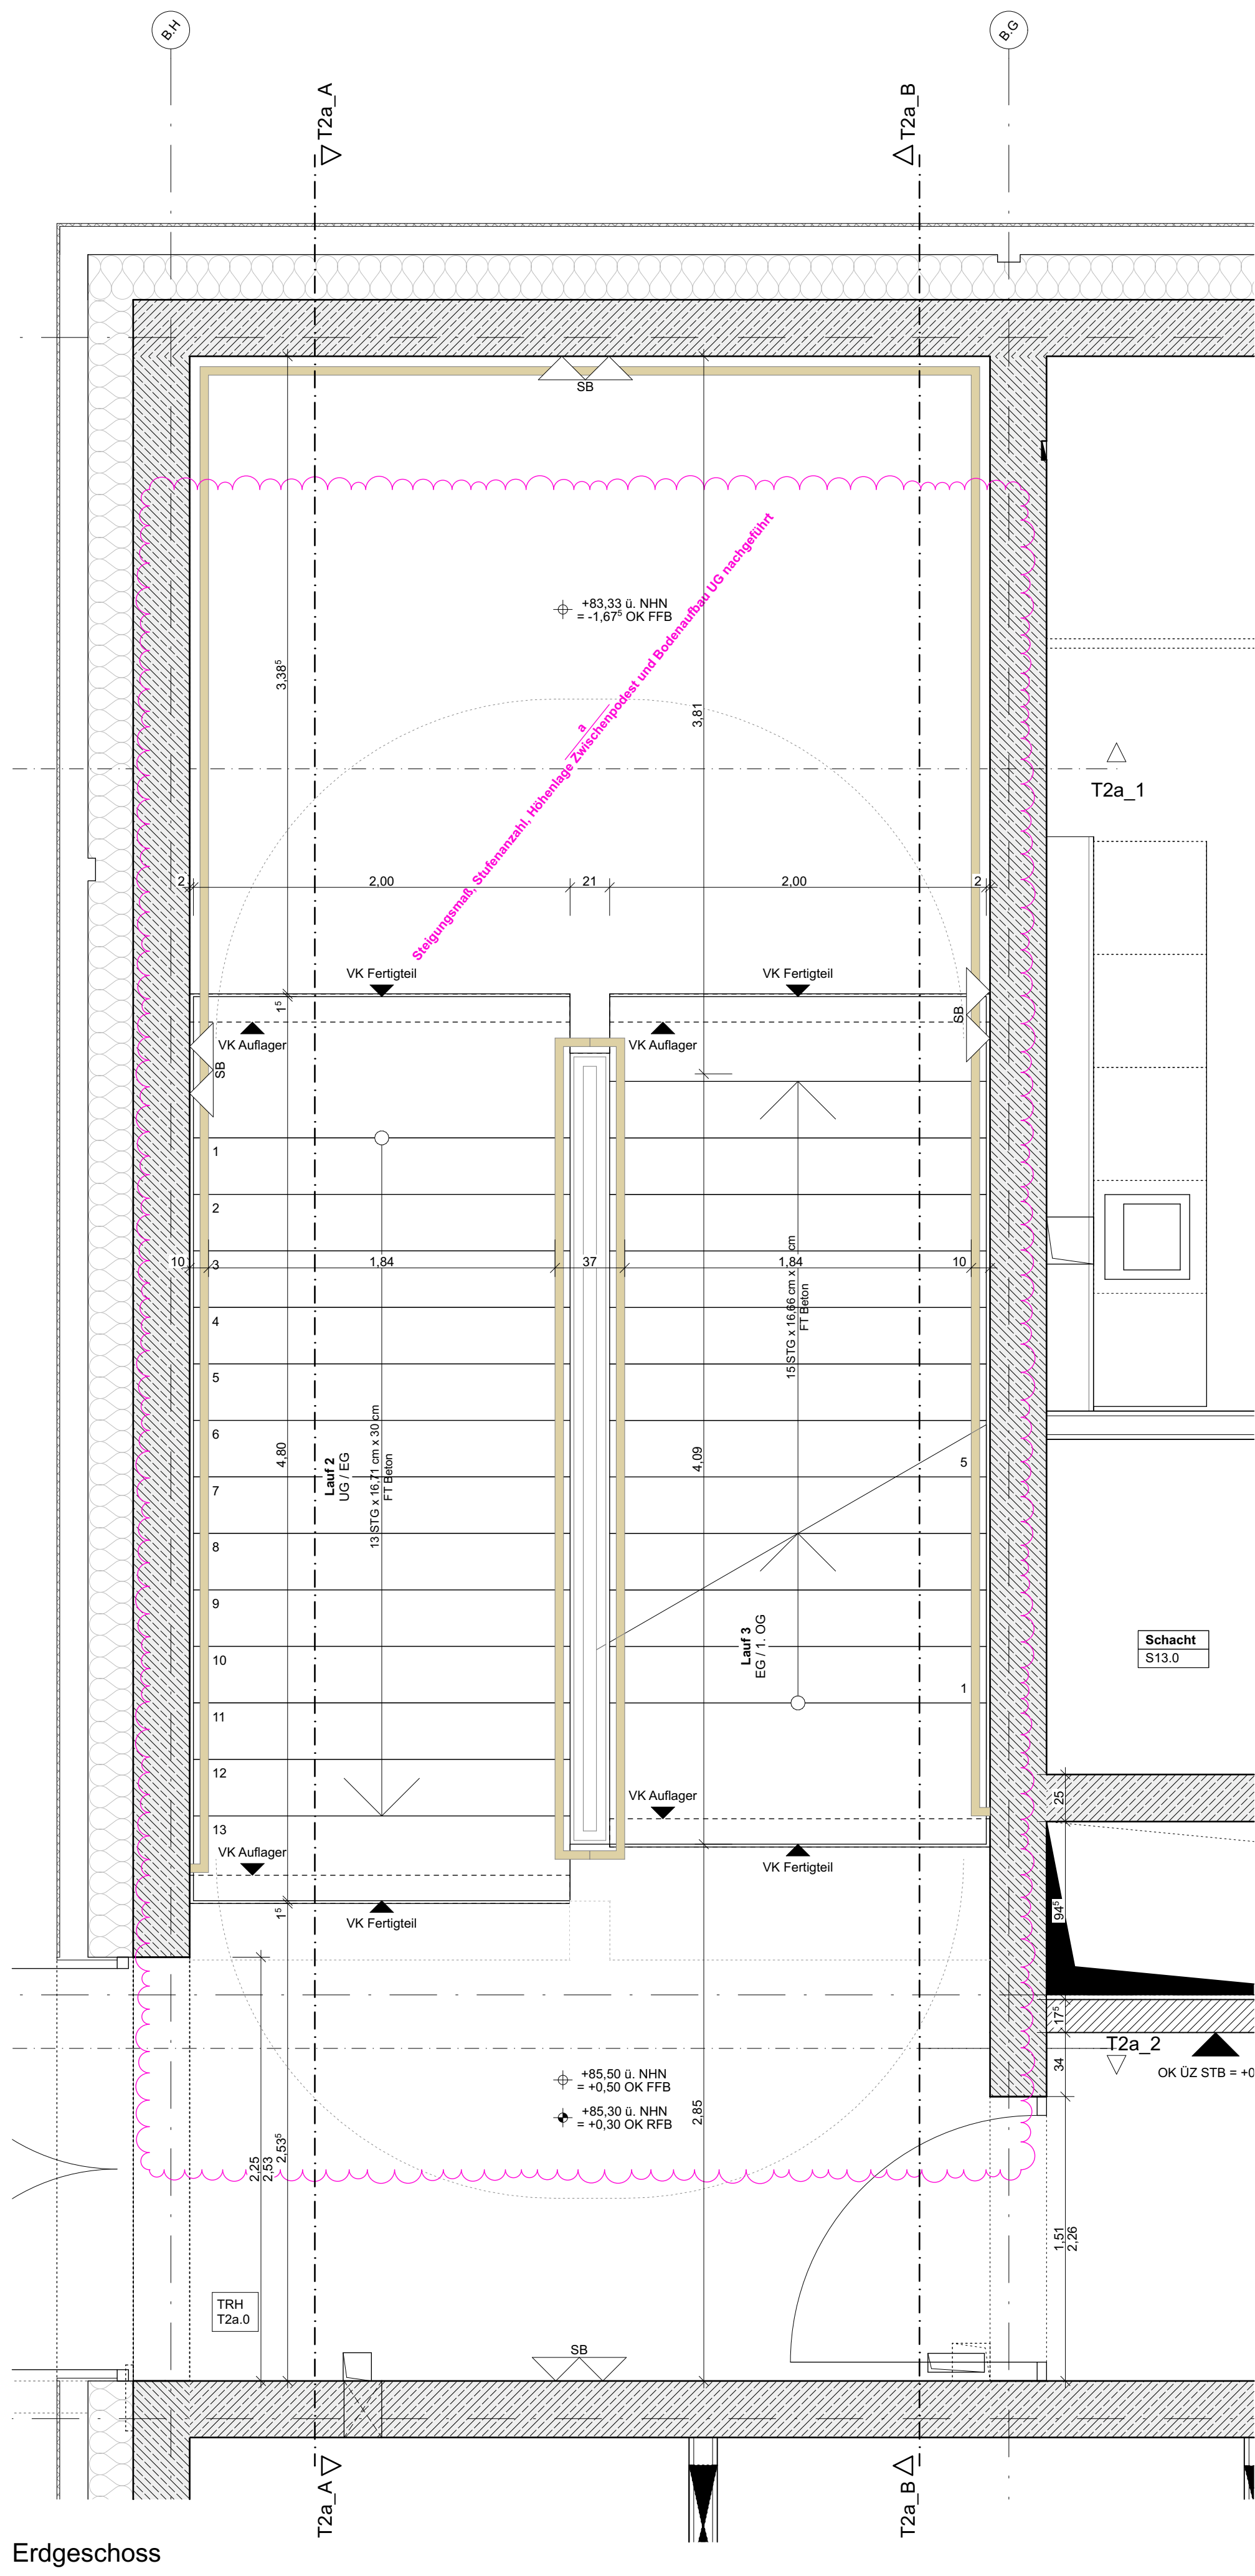
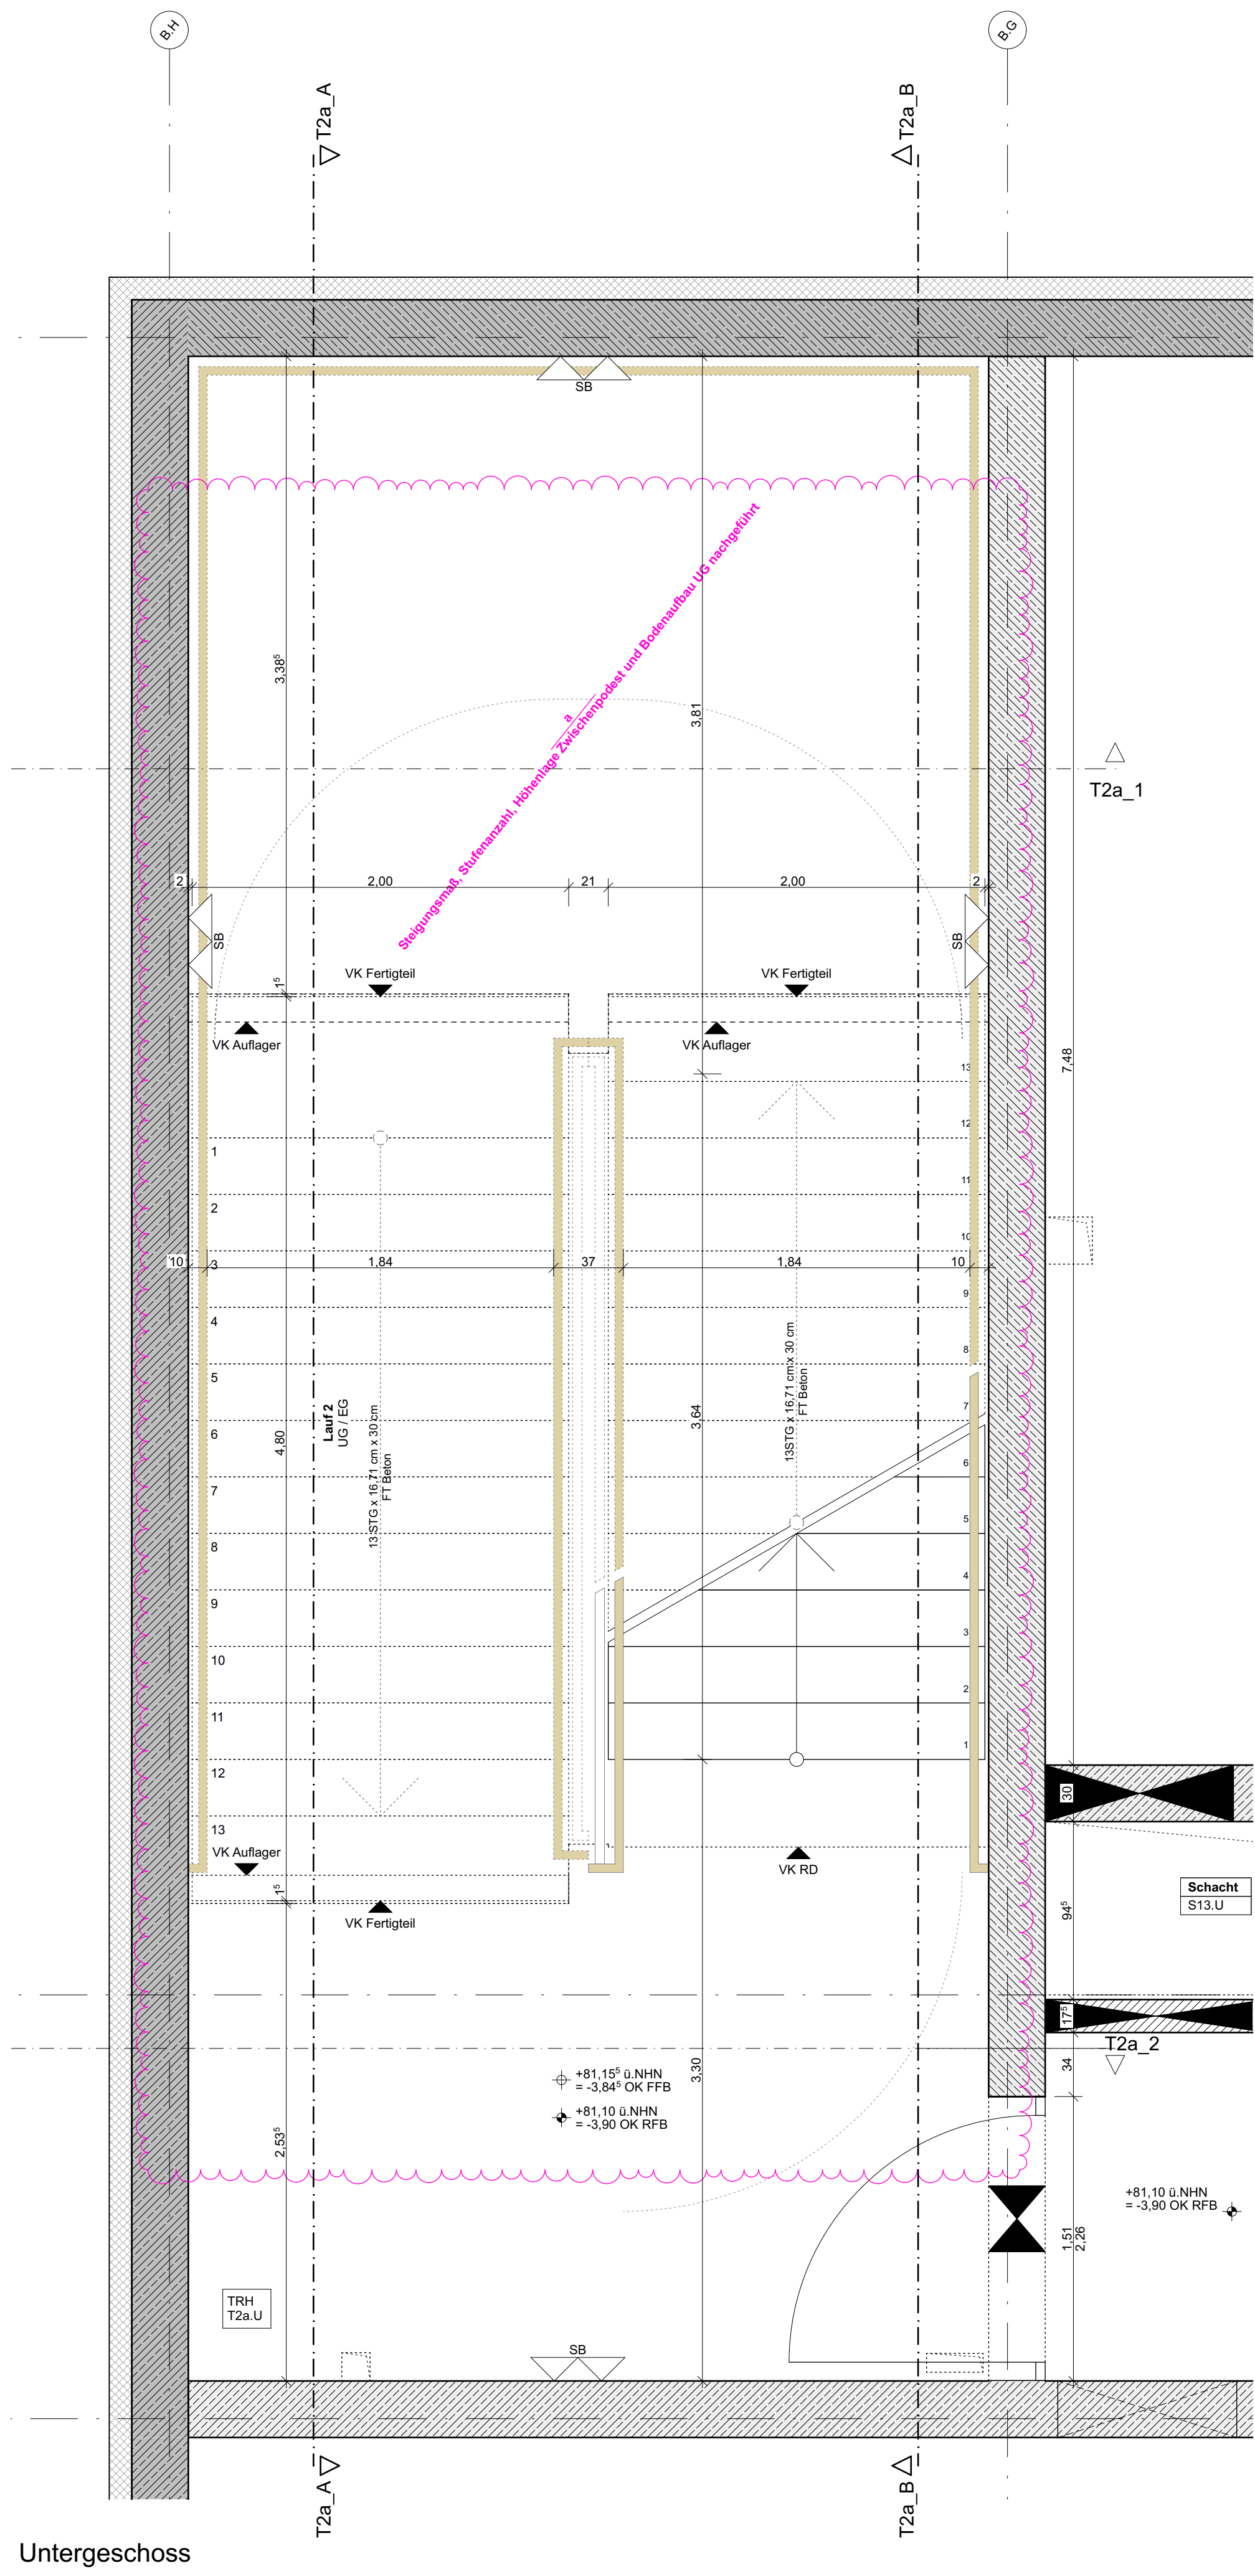


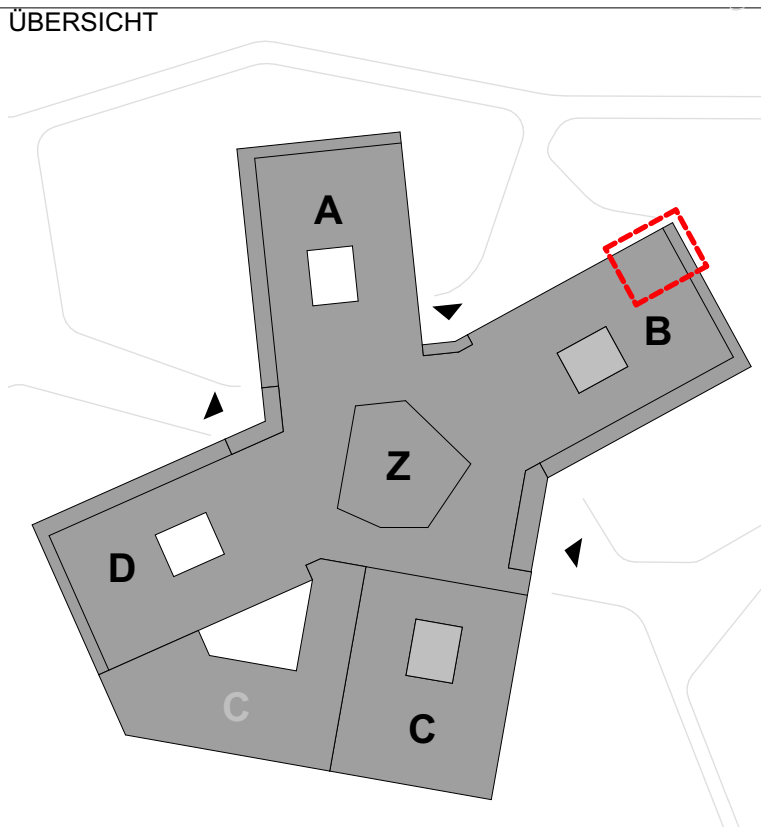

Regeldetails siehe Detailplan 5117

Maßnahme	Bauherr	Planarchitekt	Bauwerk	Plandatum	Index	Maßstab	Plannummer
Neubau Europaschule und Errichtung von	Kollegiatat Kernen	EGK_5_AR_DE_B_XX_5111_V_a	EGK_5_AR_DE_B_XX_5111_V_a	07.07.2020	a	1:25	5111
Schulgebäude	Jahrgänge 1, 2017/18 Kernen	Grundrisse	Grundrisse	Plan	Grundriss		
Planverfasser		Index	Datum	Name	Änderung		
		a	07.02.20	no	Treppenaufzug, US Treppe nachgesehen		