



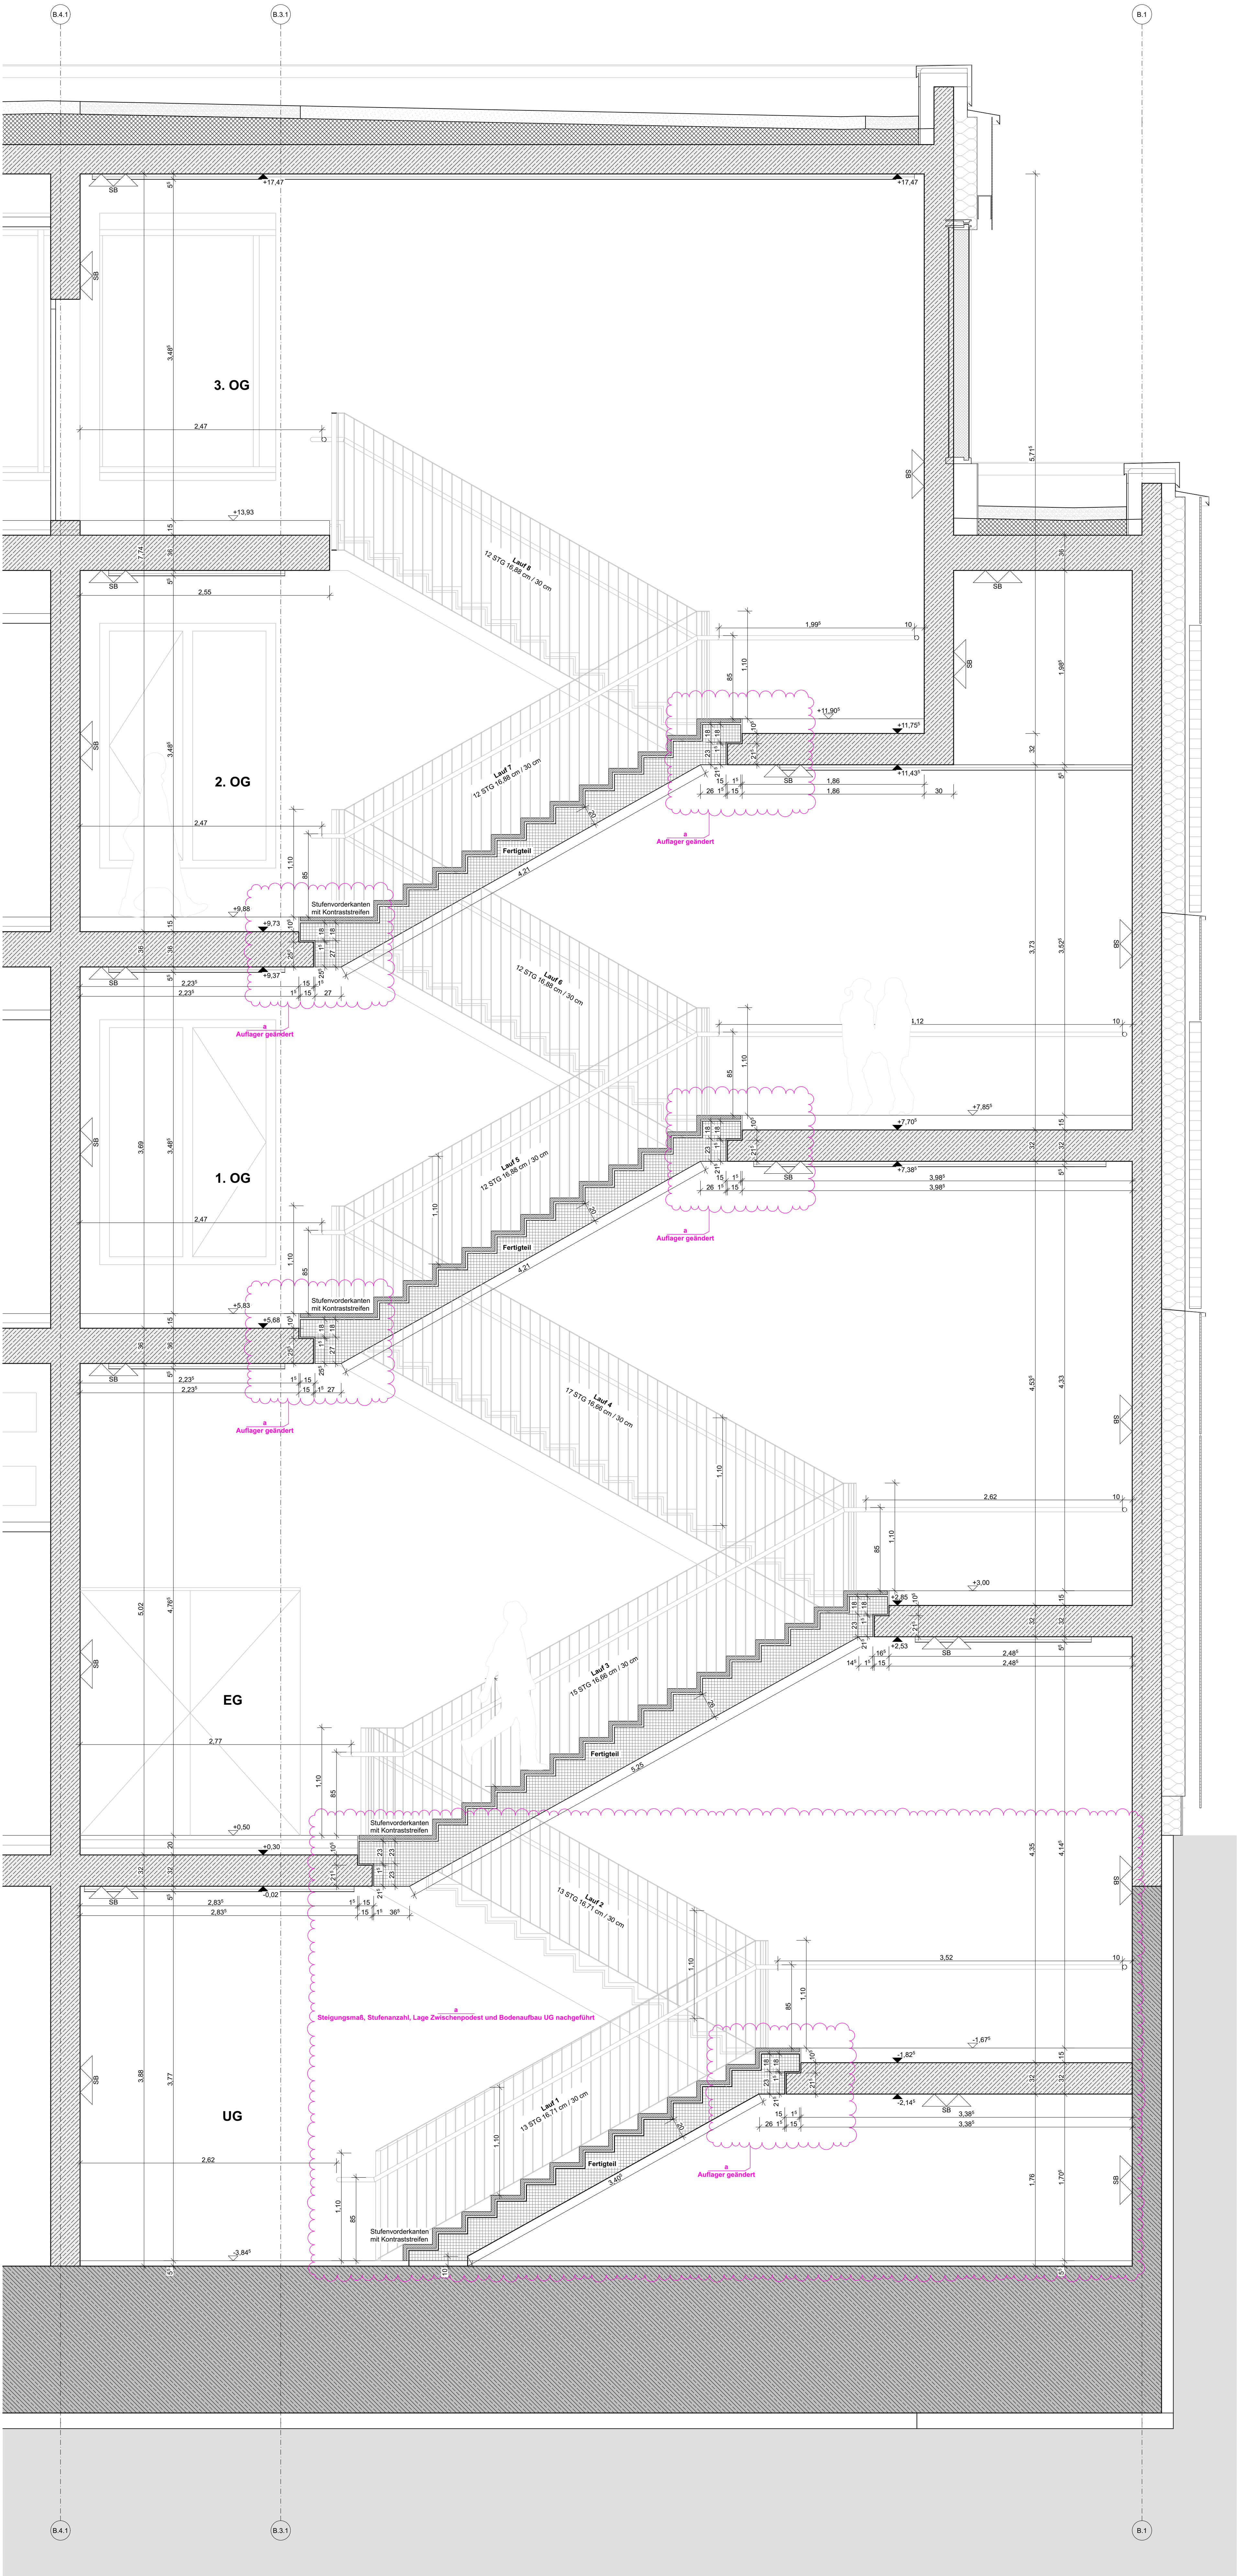

Schnitt T2a_B

Regeldetails siehe Detailplan 5117

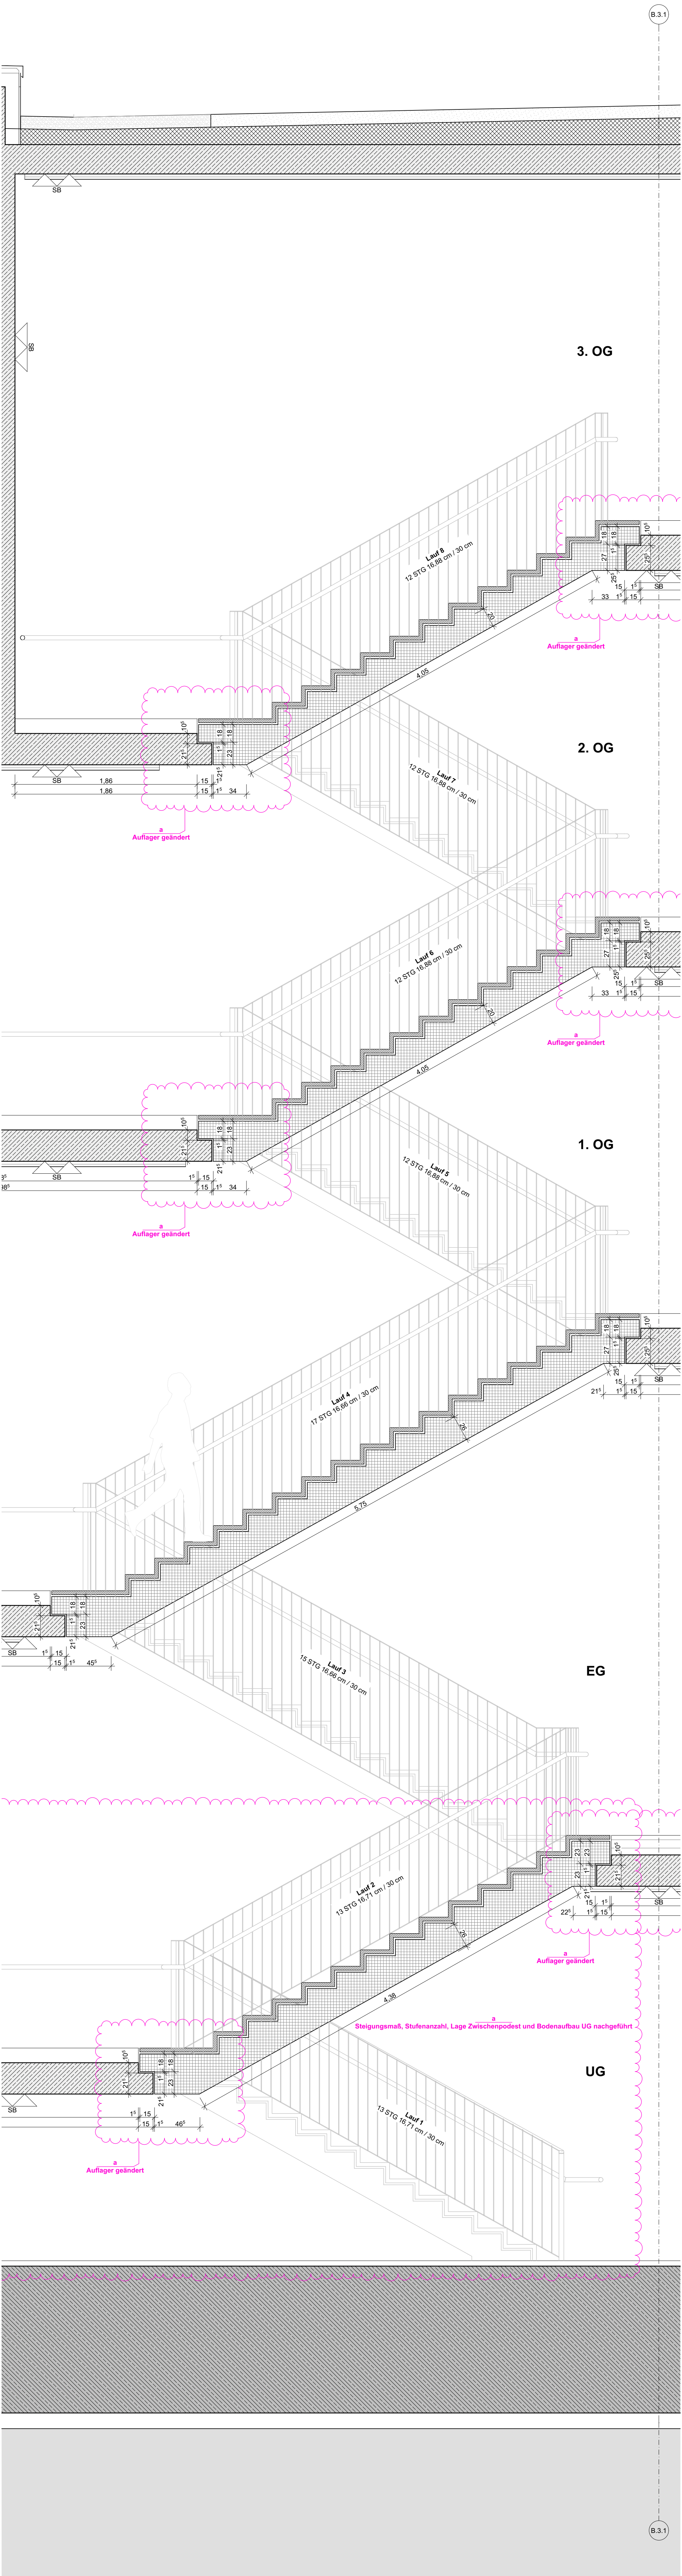

Schnitt T2a_A

Maßnahme	Bauherr	Planschüssel	Bauzeit	Planstand	Index	Maßstab	Plannr.
Neubau Europagymnasium und Errichtung von Sportanlagen in Kerpen-Nord	Kolpingstadte Kerpen Jahresplatz 1, 50171 Kerpen	EGK_5_AR_DE_B_XX_5103_V_a	07.07.2026	a	1:25	5103	
SCHULEGEBÄUDE		Planinhalt	Erstellt	Planstand			
Planverfasser		MO	5				
Schnitte Treppe BT B T2a							
VORABZUG							
		Index	Datum	Name	Änderung		
		a	07.07.26	no	Treppe auf der UG Treppe nachgeführt		