




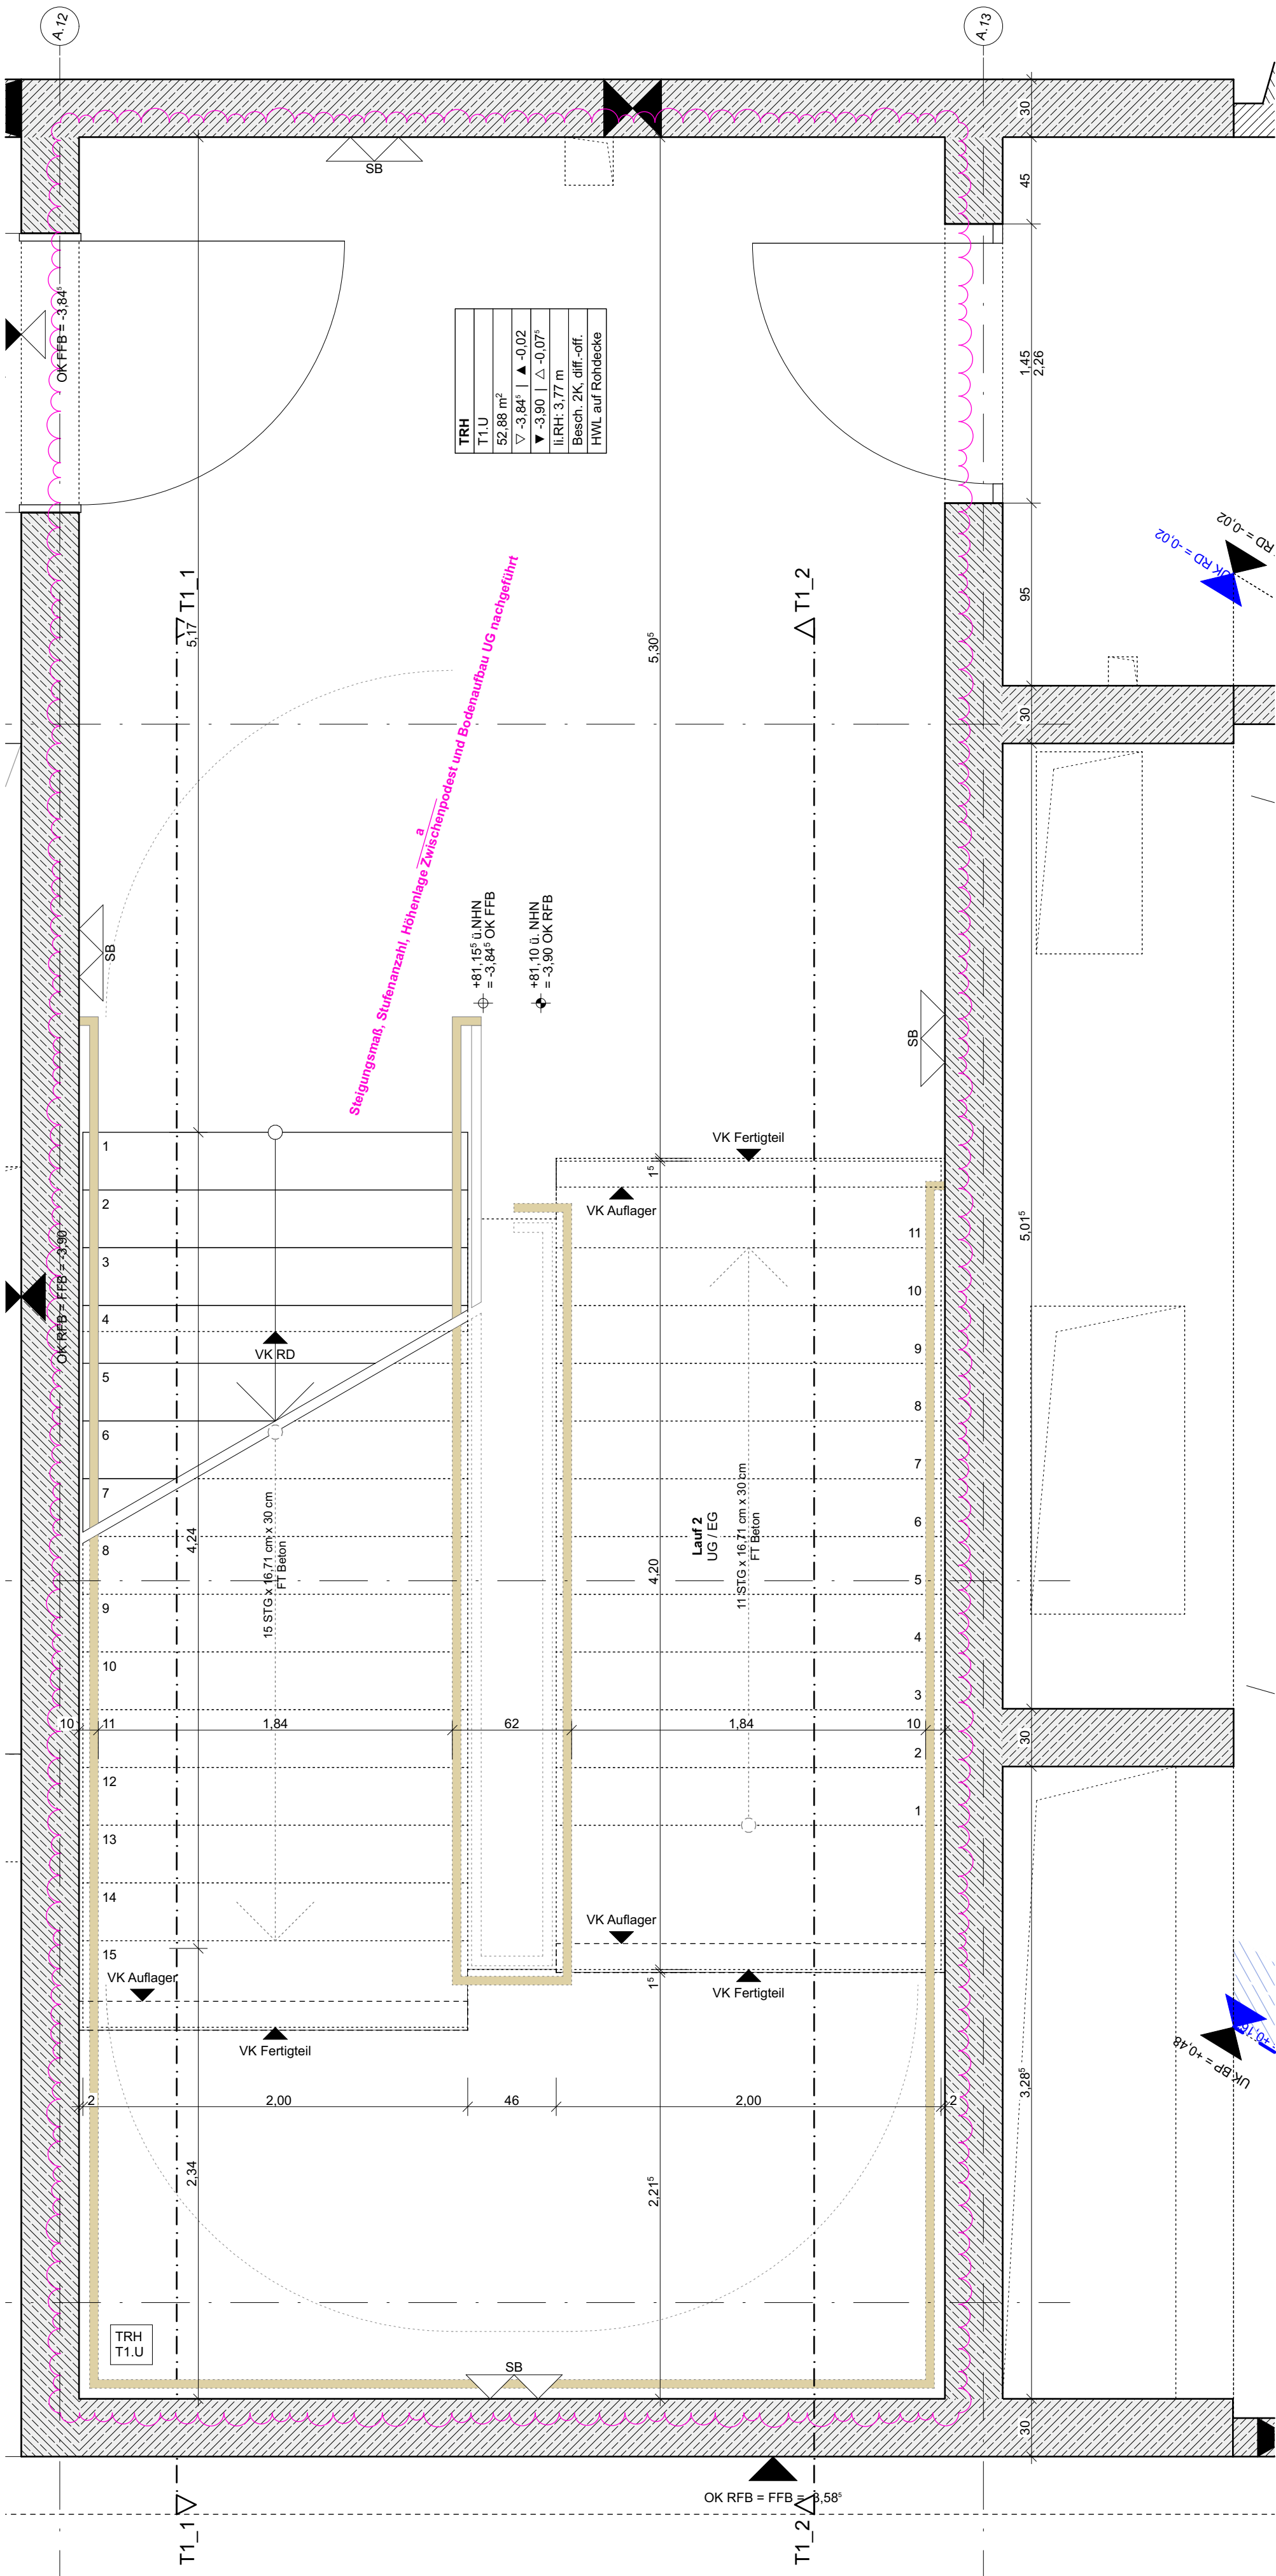


Untergeschoss

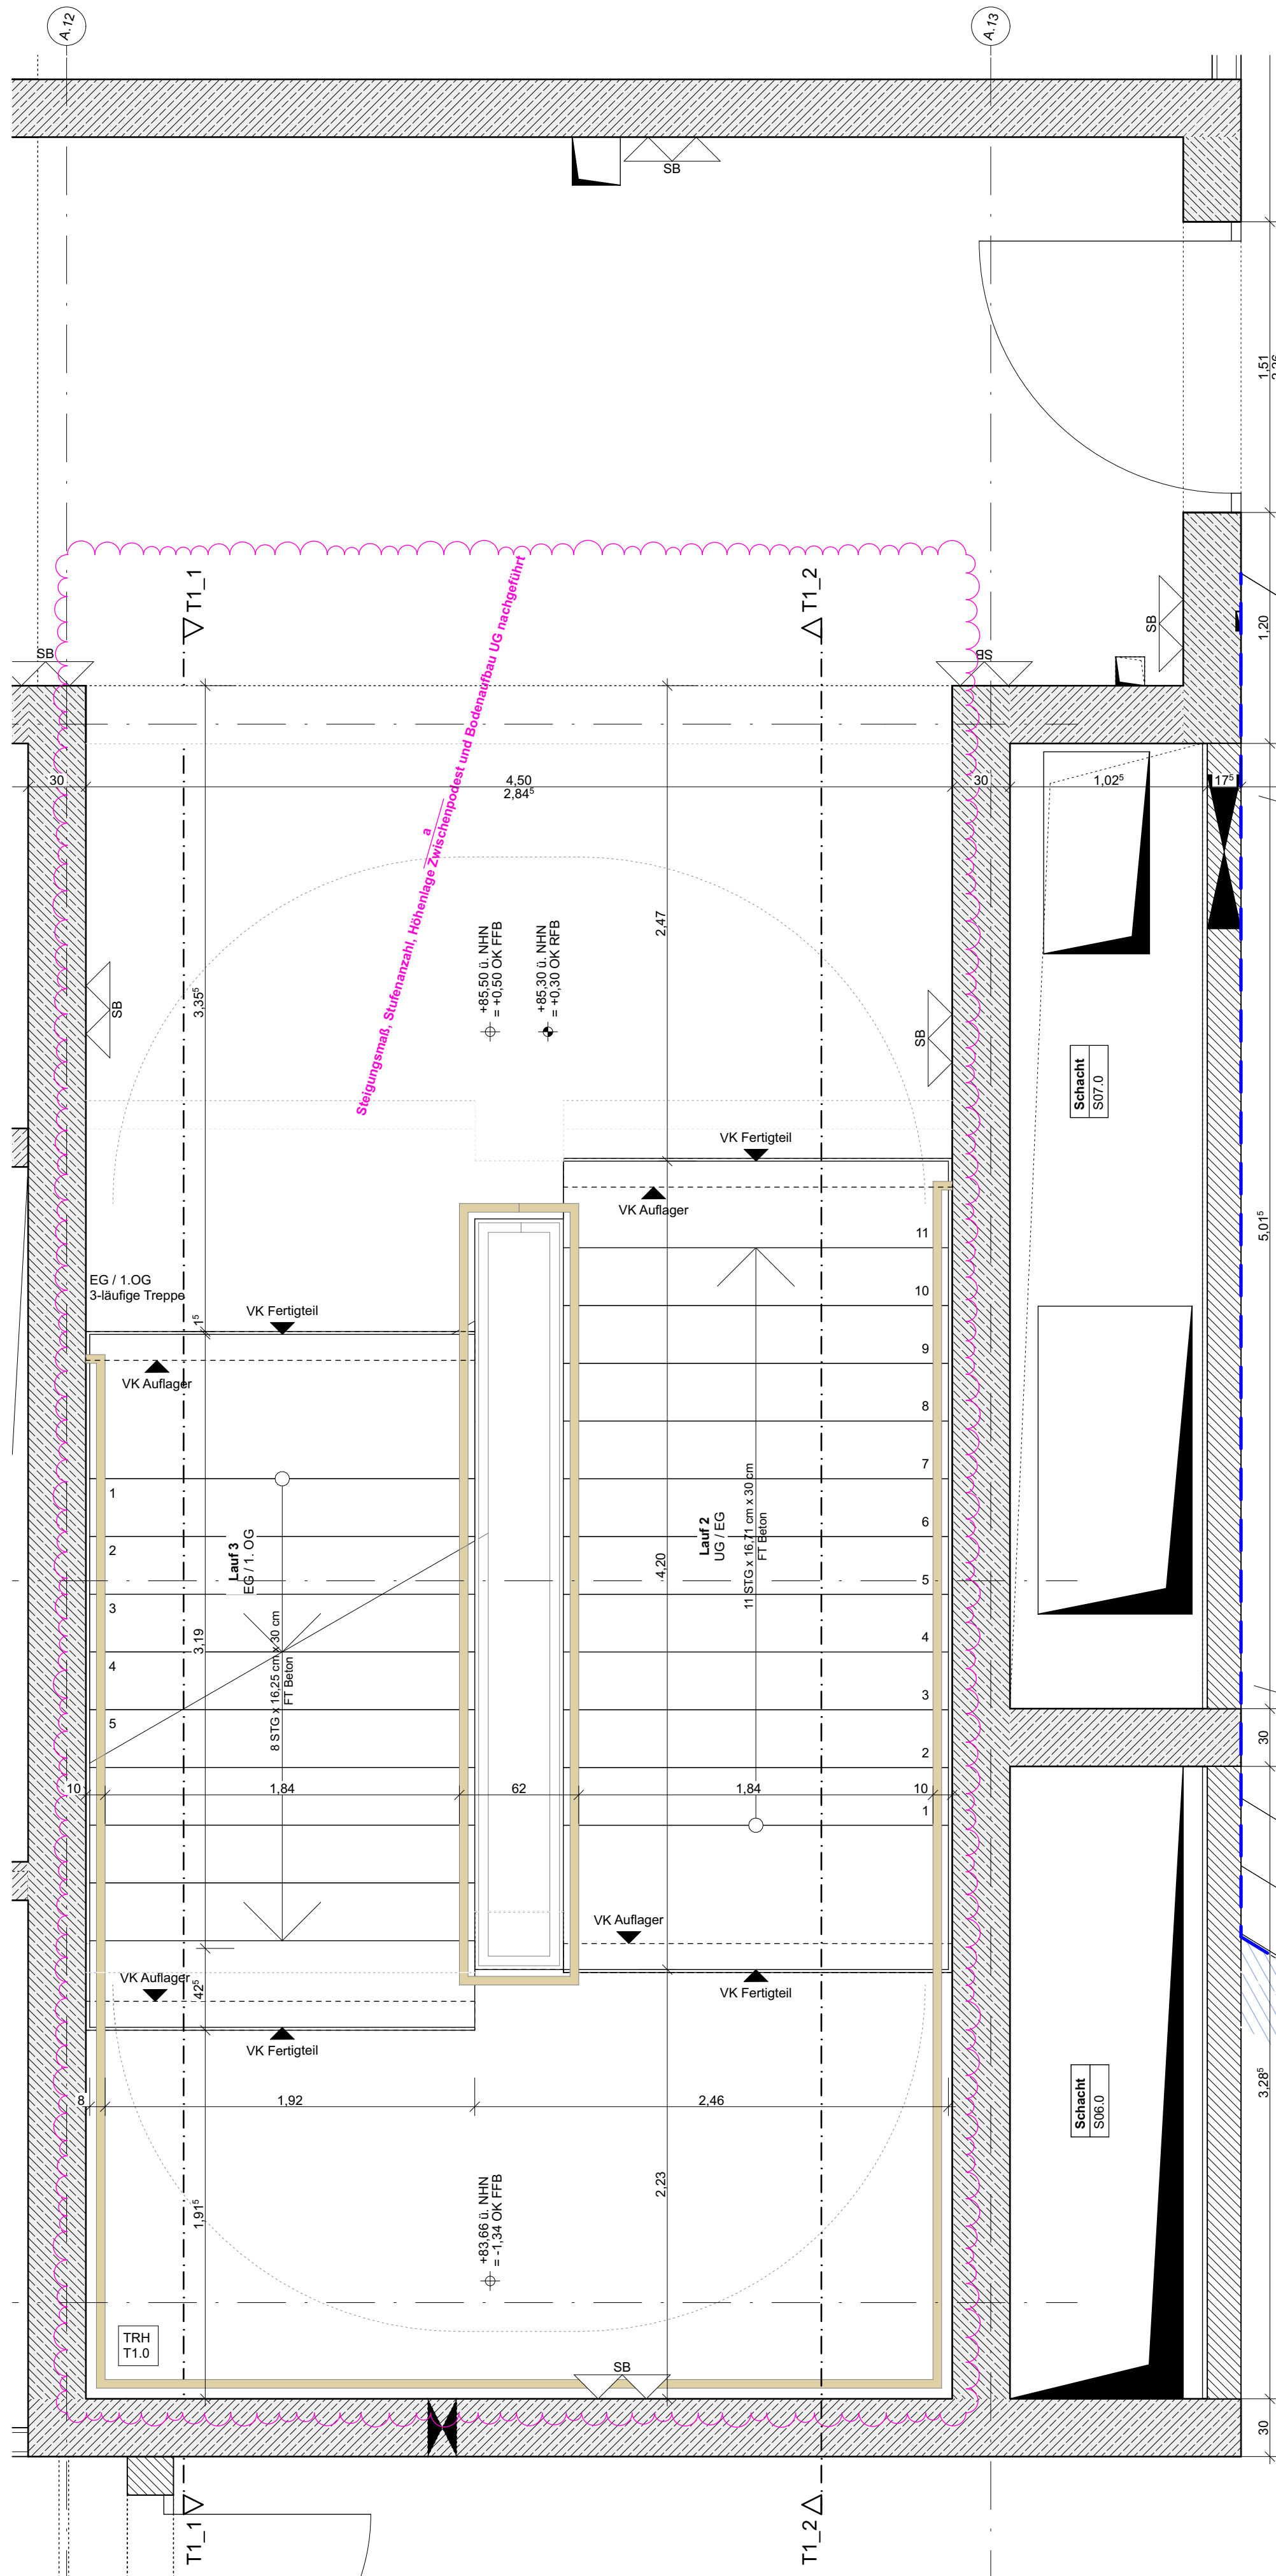


Erdgeschoss

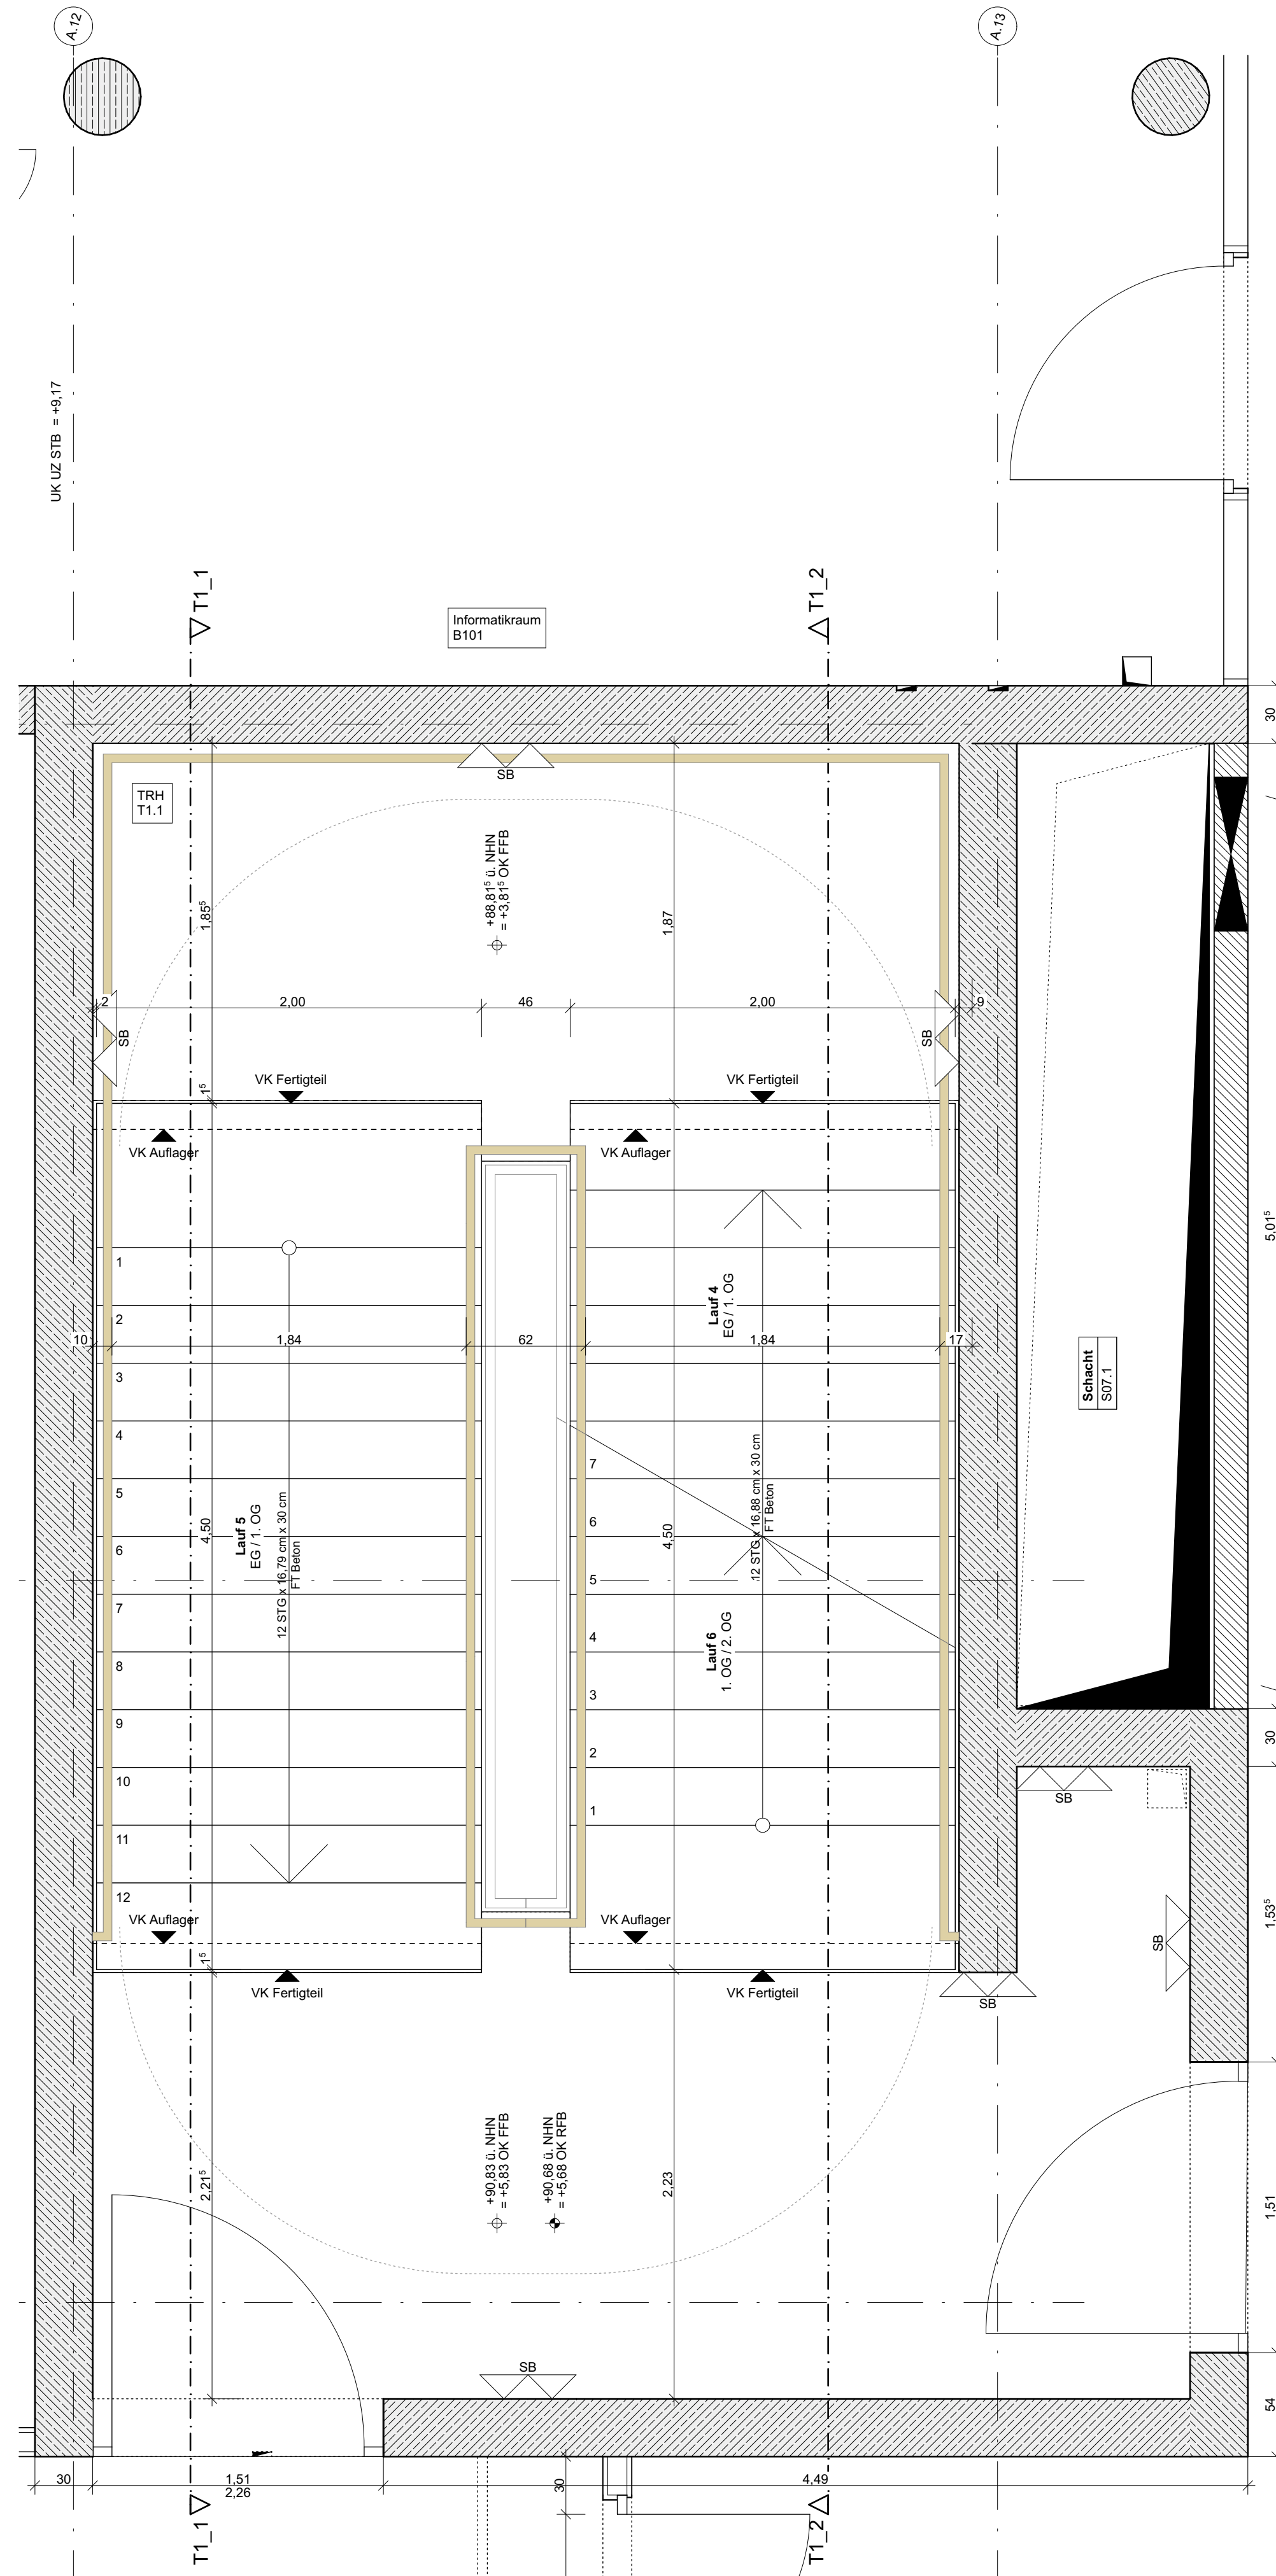


1.Obergeschoss

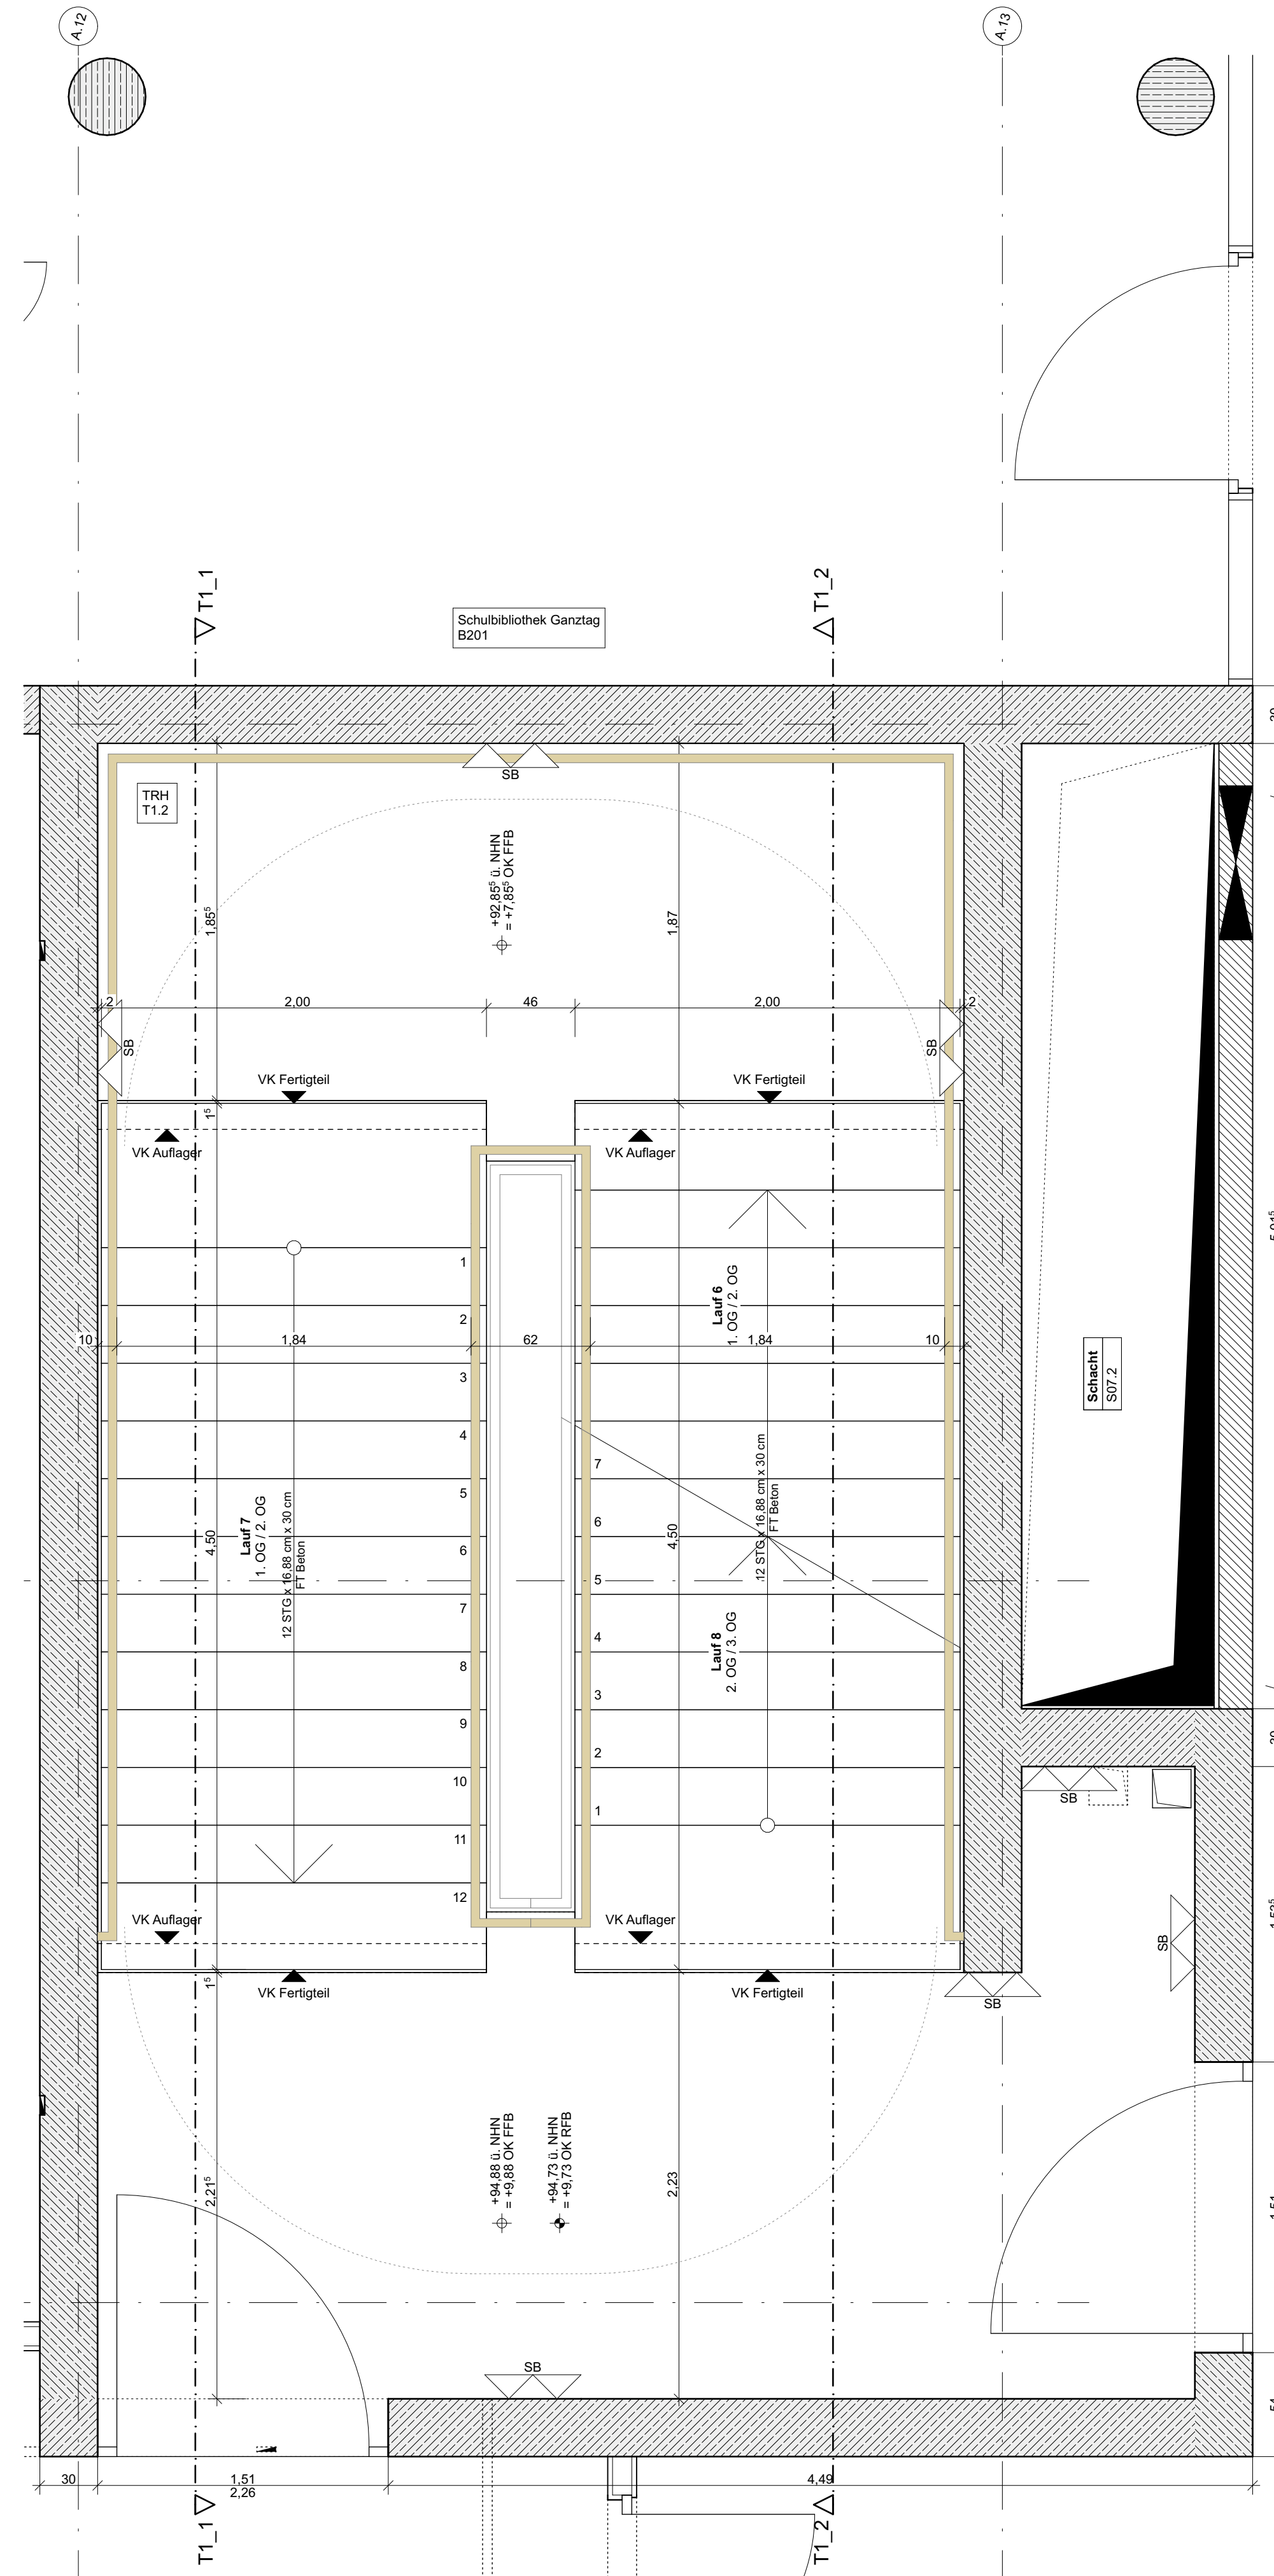

2.Obergeschoss

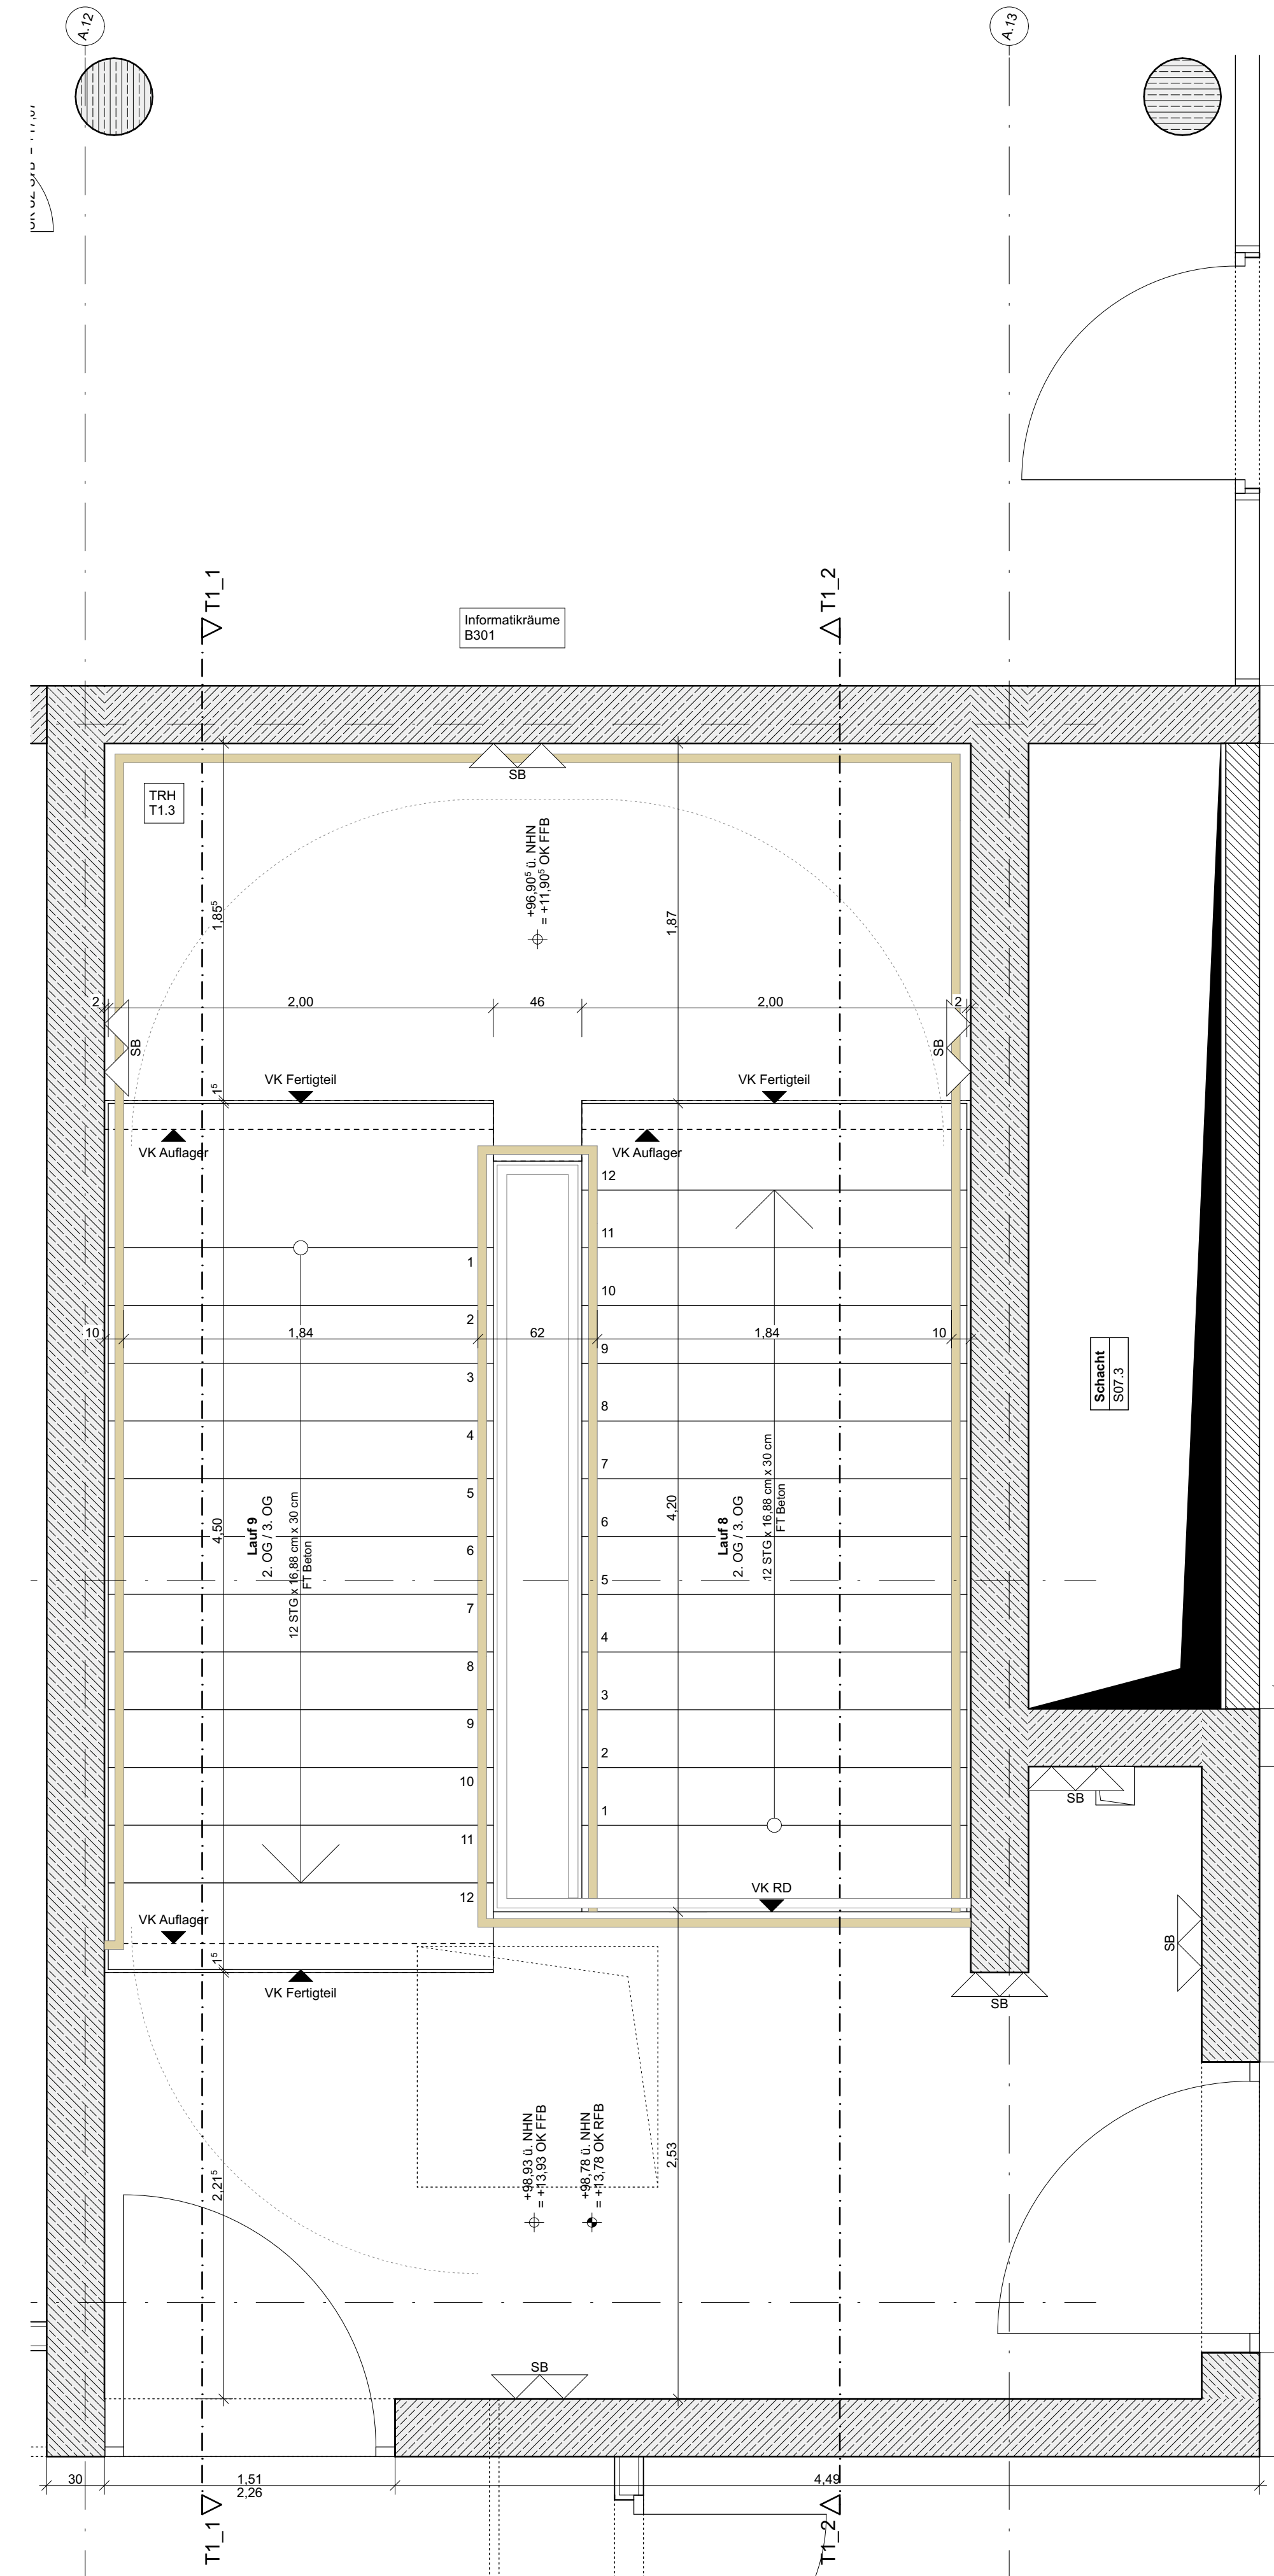

3.Obergeschoss

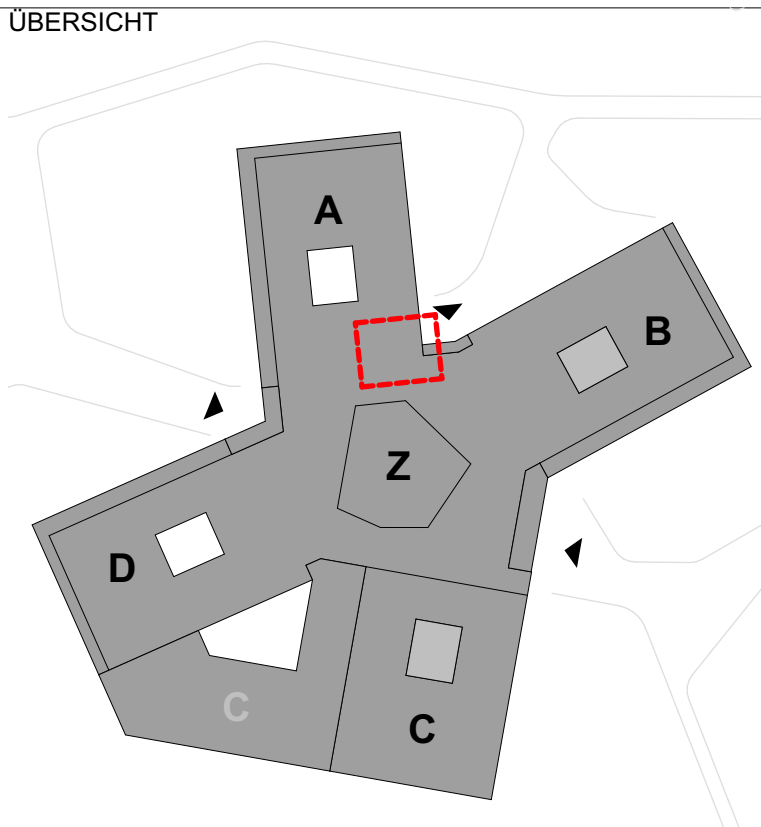

Regeldetails siehe Detailplan 5117

Maßnahme	Bauherr	Planungsphase	Index	Maßstab	Plannummer
Neubau Europaschule und Errichtung von	Kolpingstift Keulen	07.07.2020	a	1:25	5109
Stufenanlagen in Keulen-Nord	Jahrgangsst. 1, 2017/18	Planungsphase	Keulen		
Planverleaser		MO	a		
		Index	Datum	Name	Änderung
		a	07.02.20	mo	Trappenaufzug, UG Treppe nachgesehen