




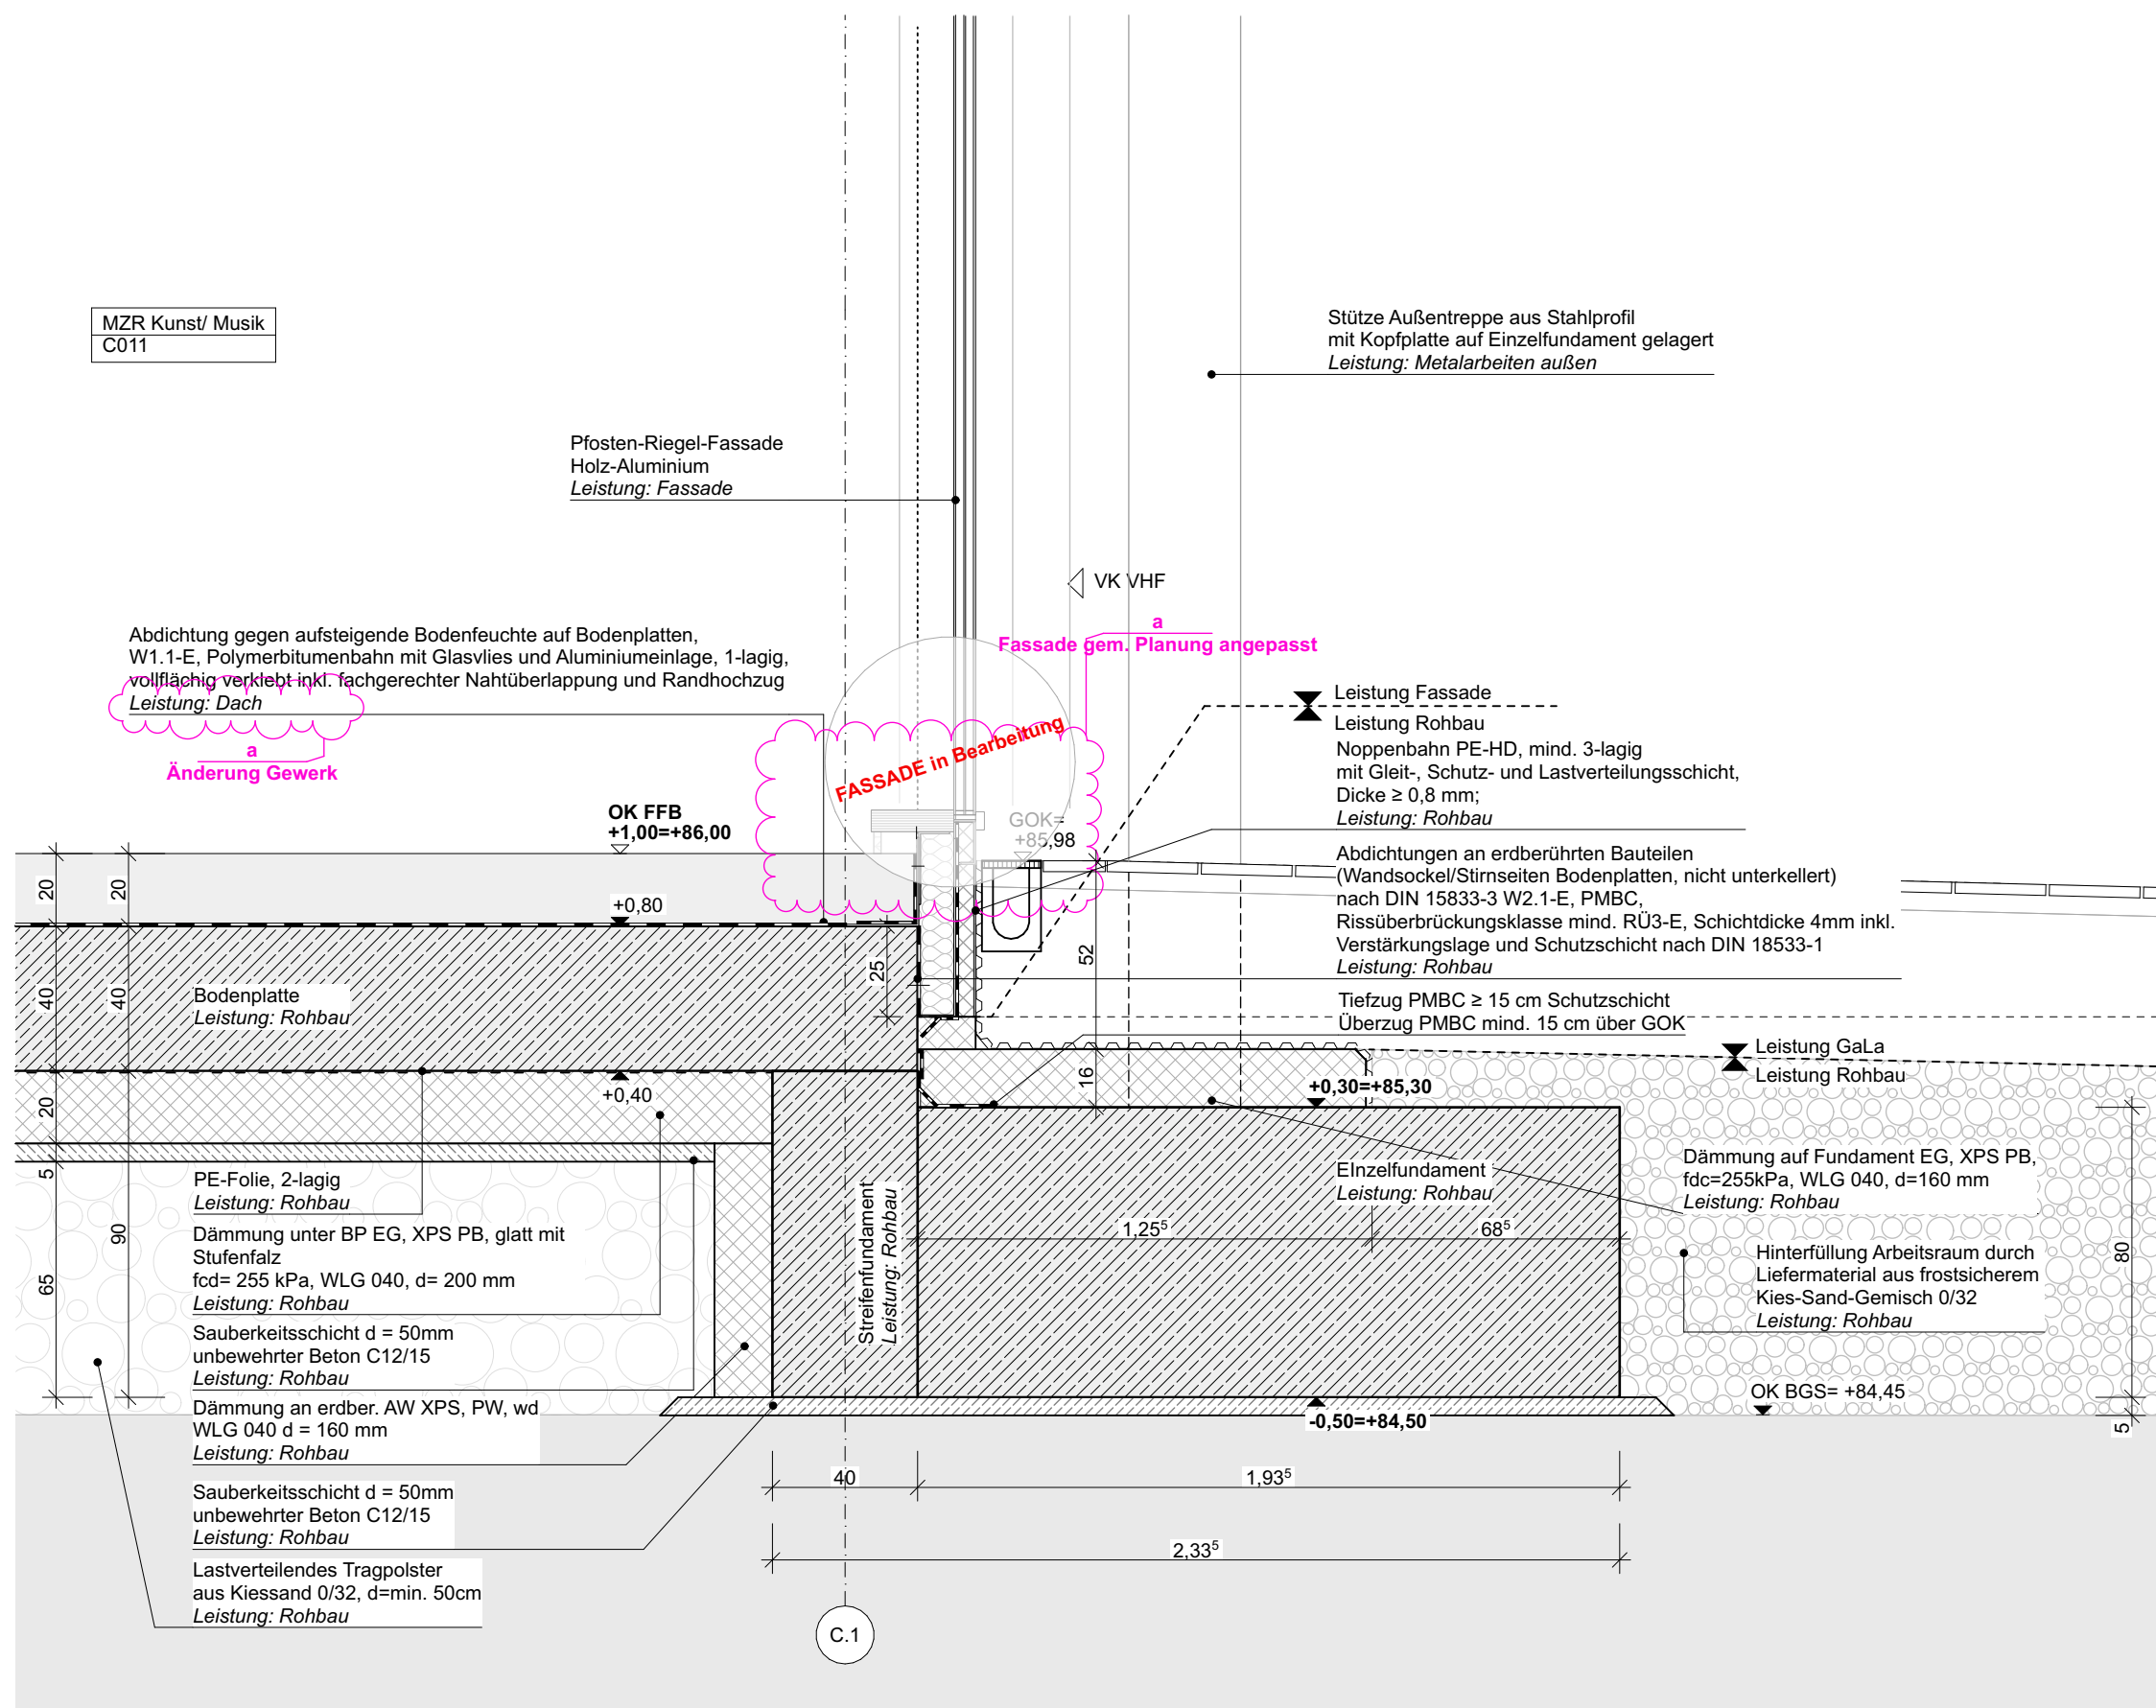


DE01
Bodenplatte EG Bauteil C Bereich Zwischenbau Außen-/Fluchttreppe mit Streifen- und Einzelfundament / Außenwand mit VHF

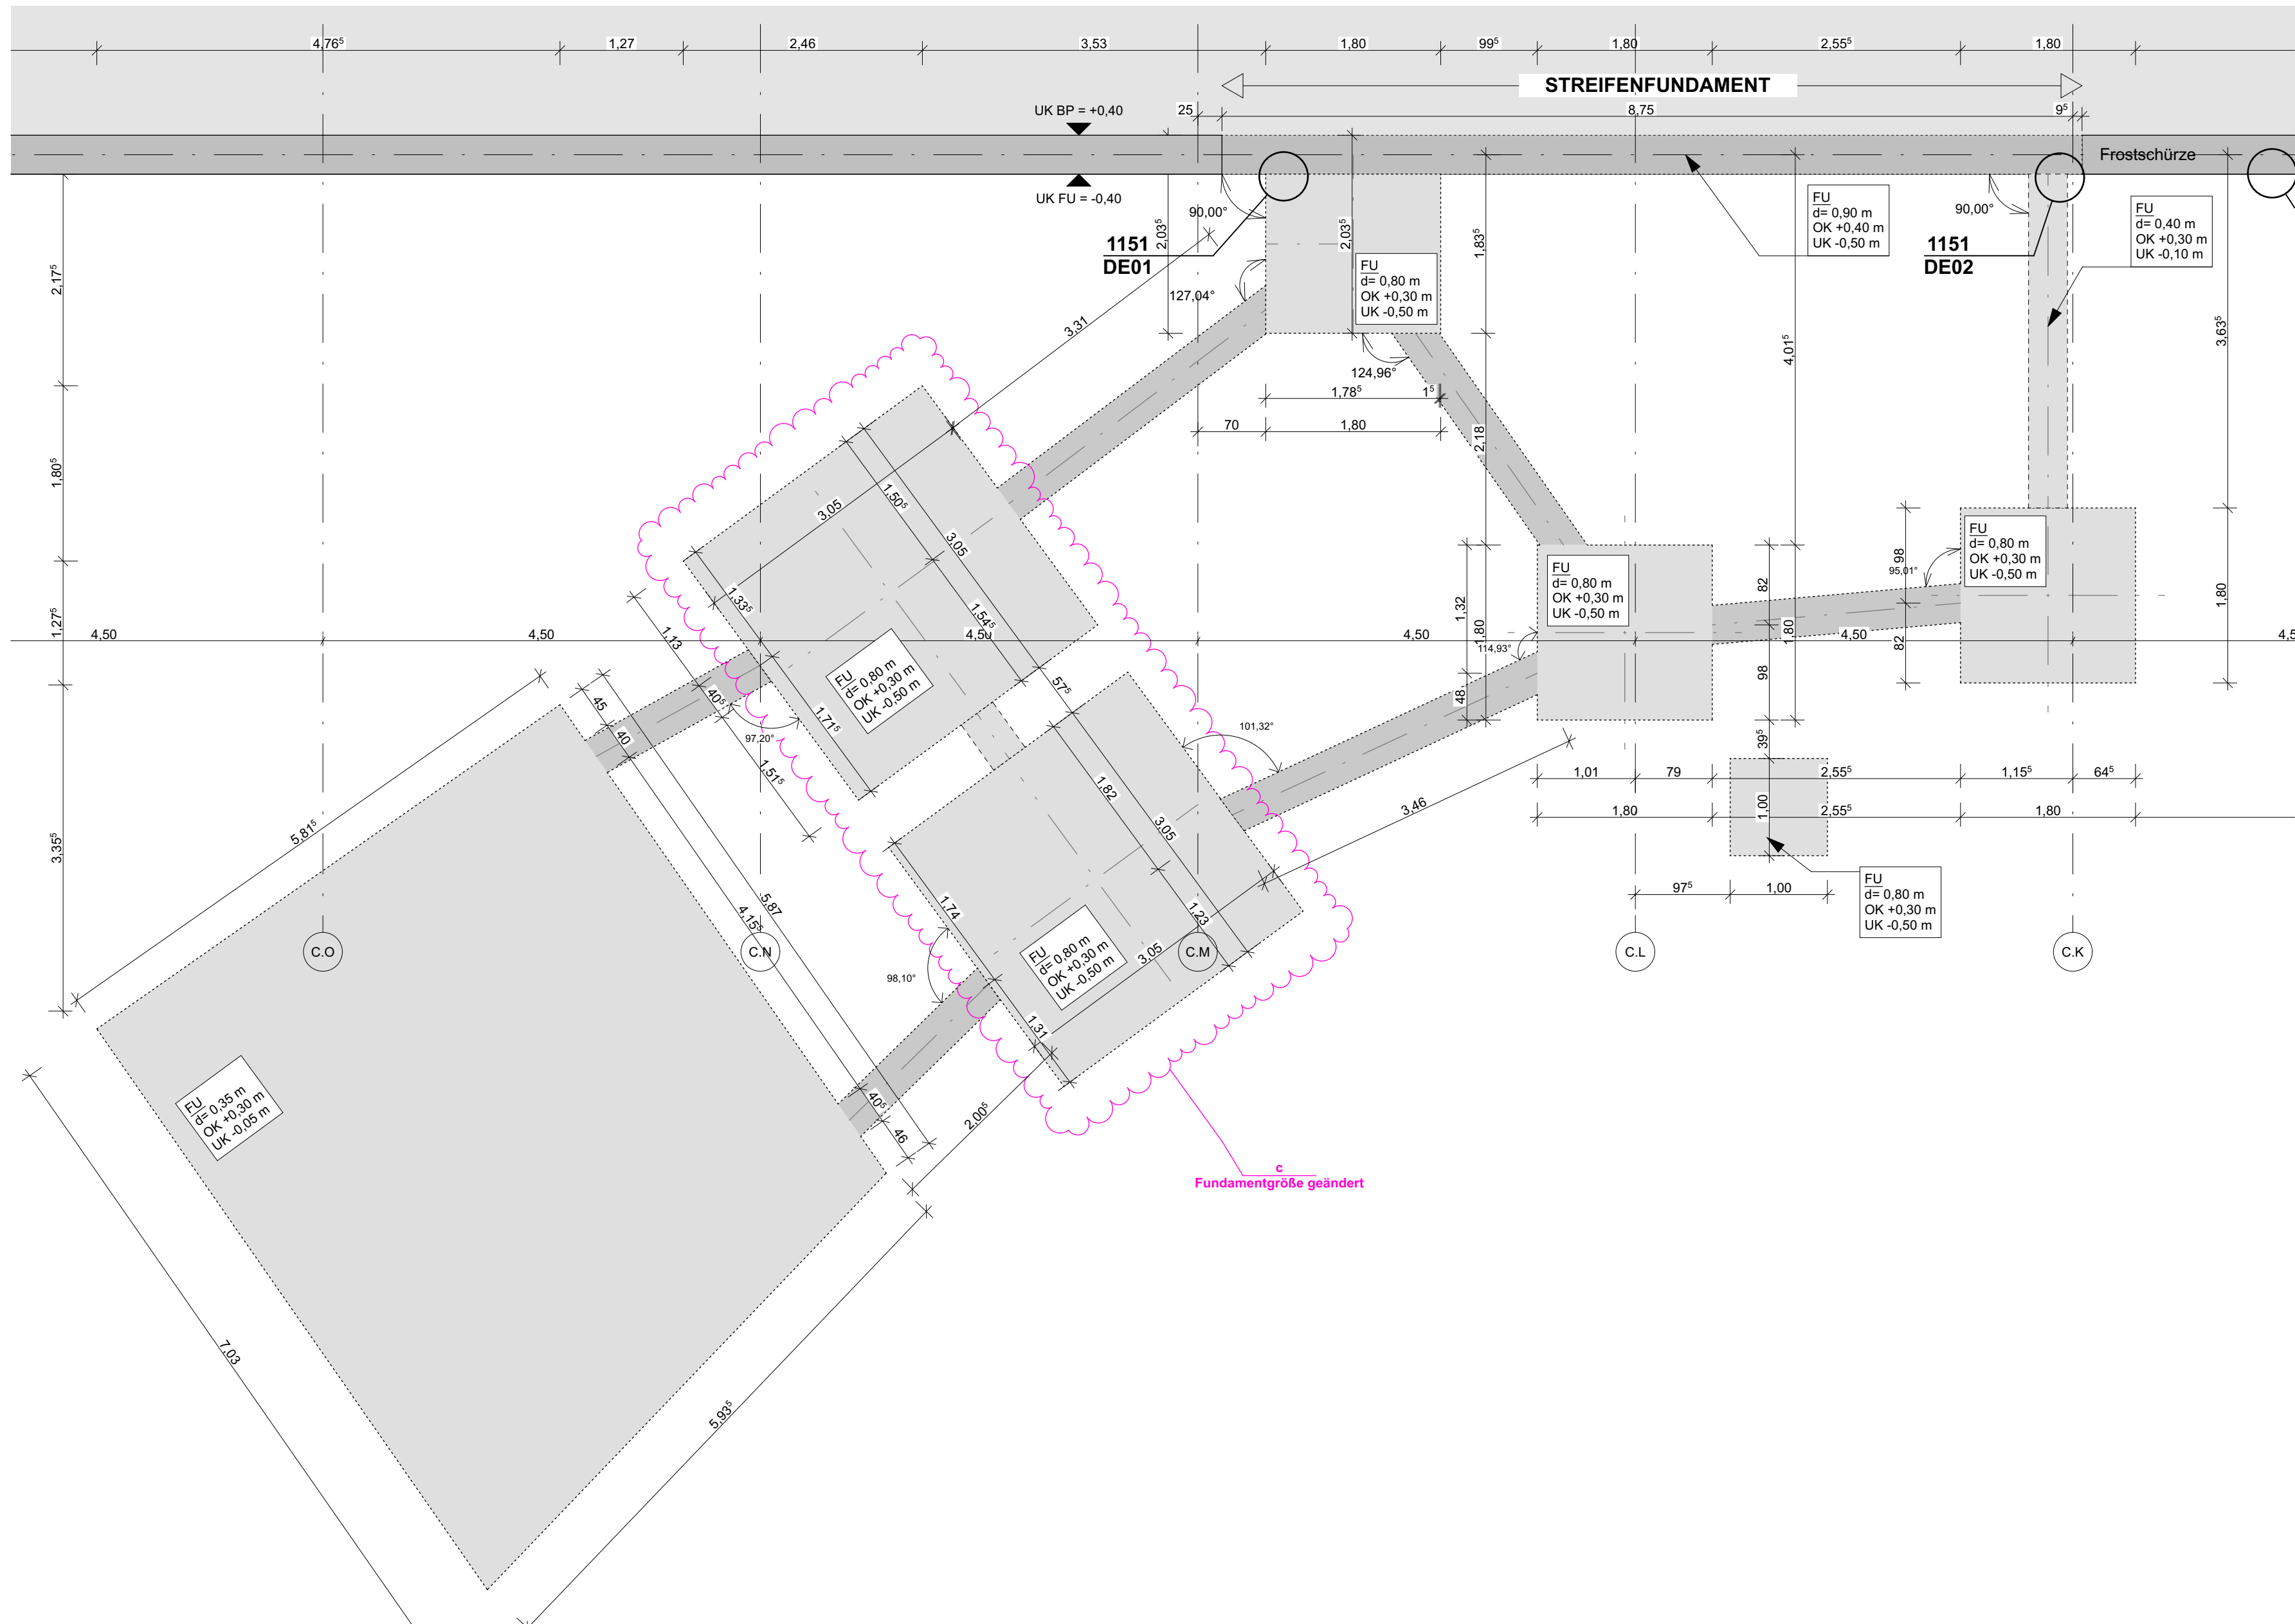

Fundamentenplan Ausschnitt
M1:50

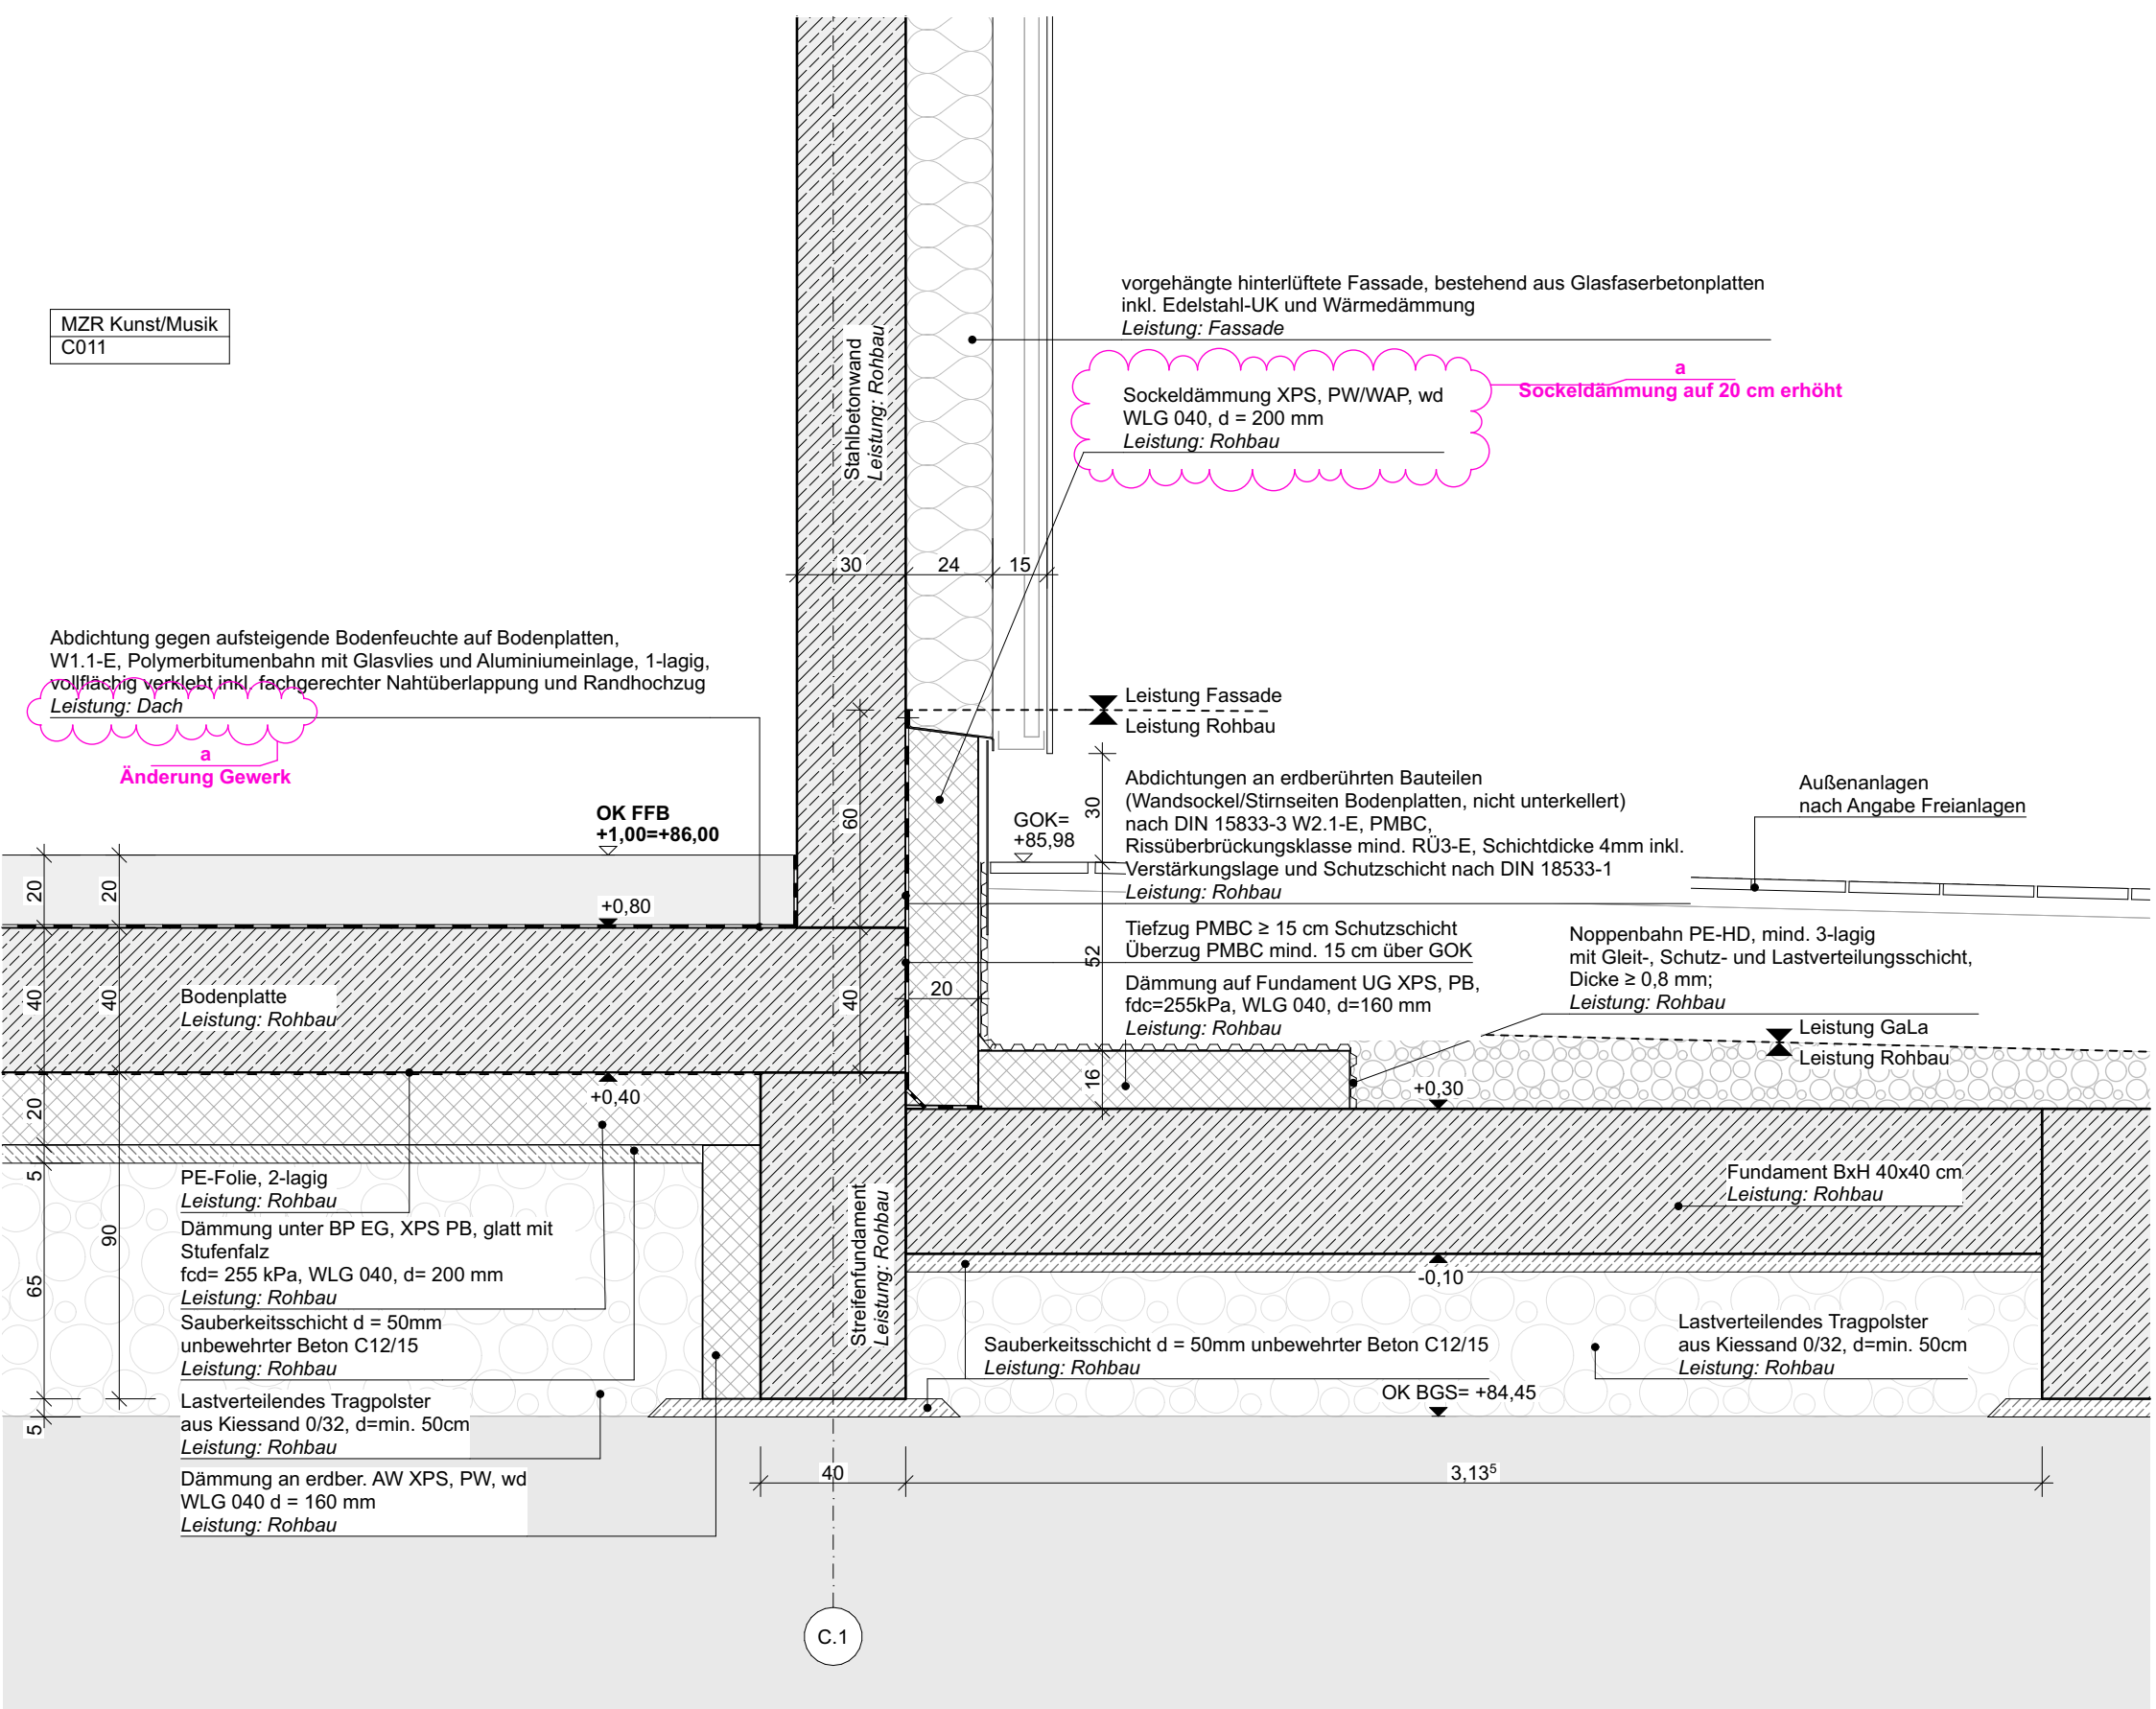

DE02
Bodenplatte EG Bauteil C Bereich Zwischenbau Außen-/Fluchttreppe mit Streifenfundament/ Zerrbalken / Außenwand mit VHF

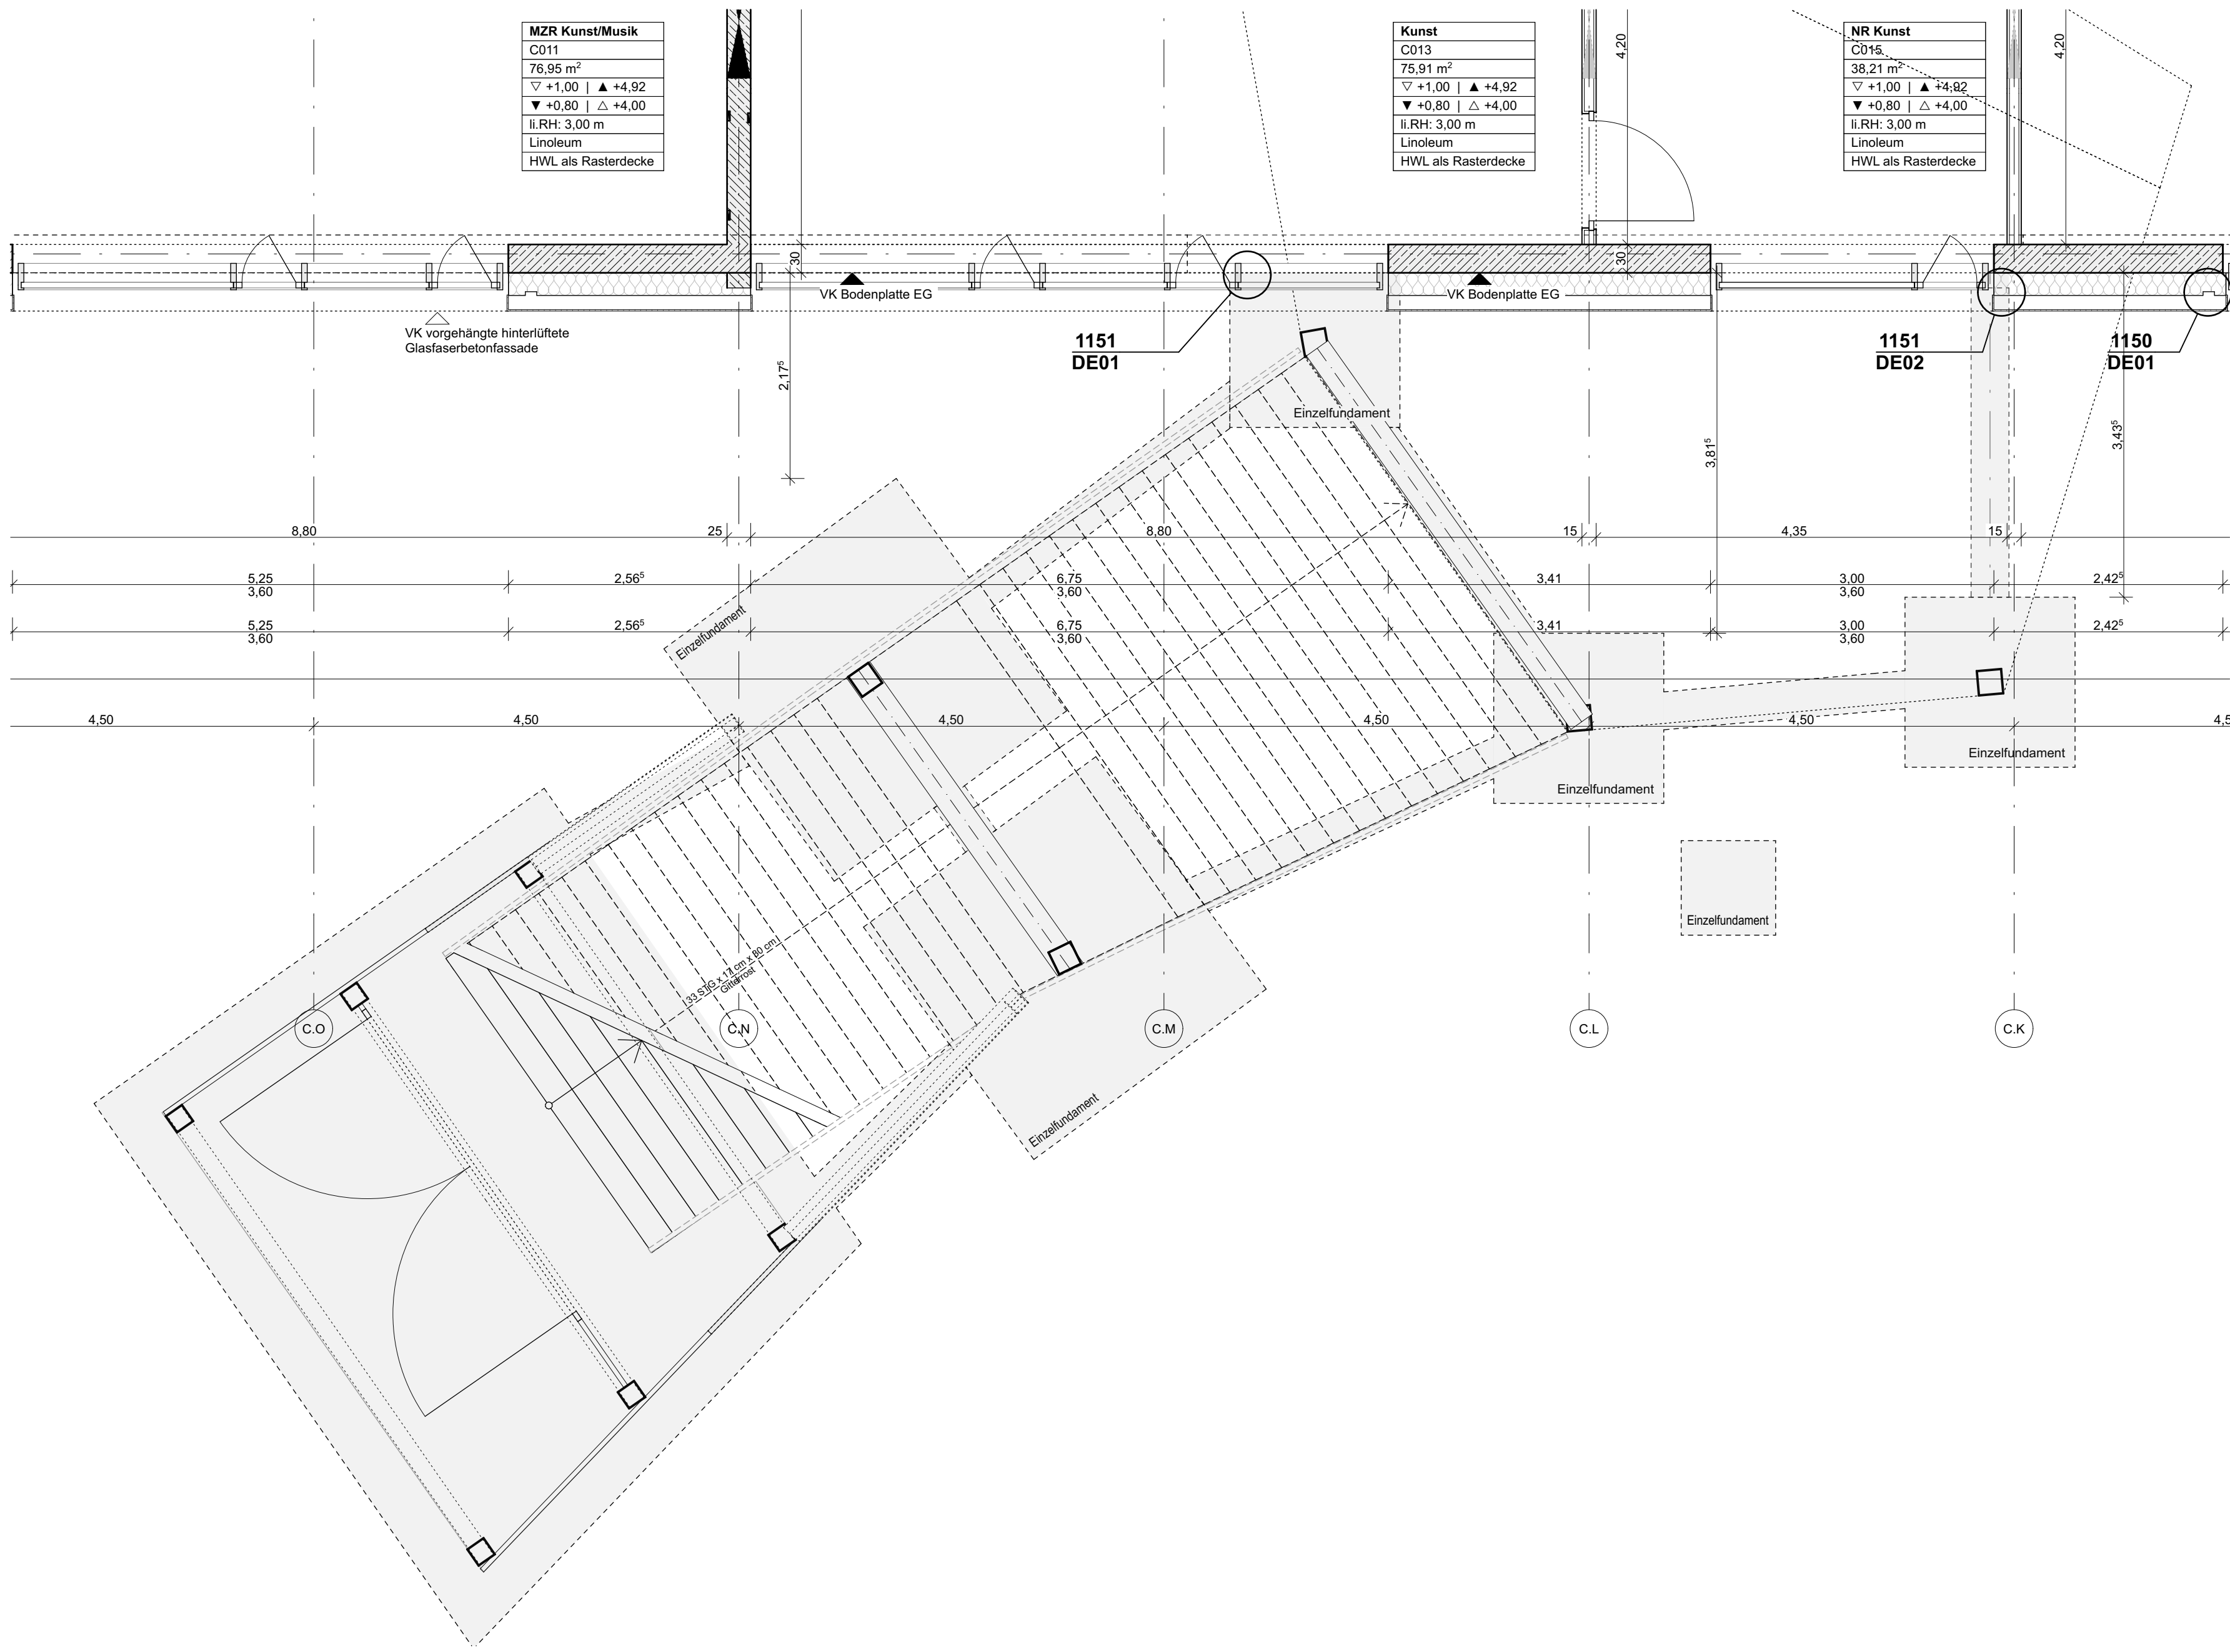

EG Grundriss Ausschnitt
M1:50

Maßnahme	Bauherr	Planschlussel	Baujahr	Index	Maßstab	Plannummer
Neubau Europasportplatz und Errichtung von Sportanlagen in Kernen-Nord	Körtinger & Körping	EGK_5_AR_DE_SC_XX_1151_V_a	07.07.2026	a	1:20, 1:50	1151
SCHULGEBÄUDE	Planstand	Detail Gründung EG Bereich Außentreppe	Erstellt	Planstand	Kommentar	
Planverfasser	Index	Datum	Name	Jahr	Arbeitszeichnung	
	11.07.26	11.07.26	11.07.26	11.07.26	11.07.26	