


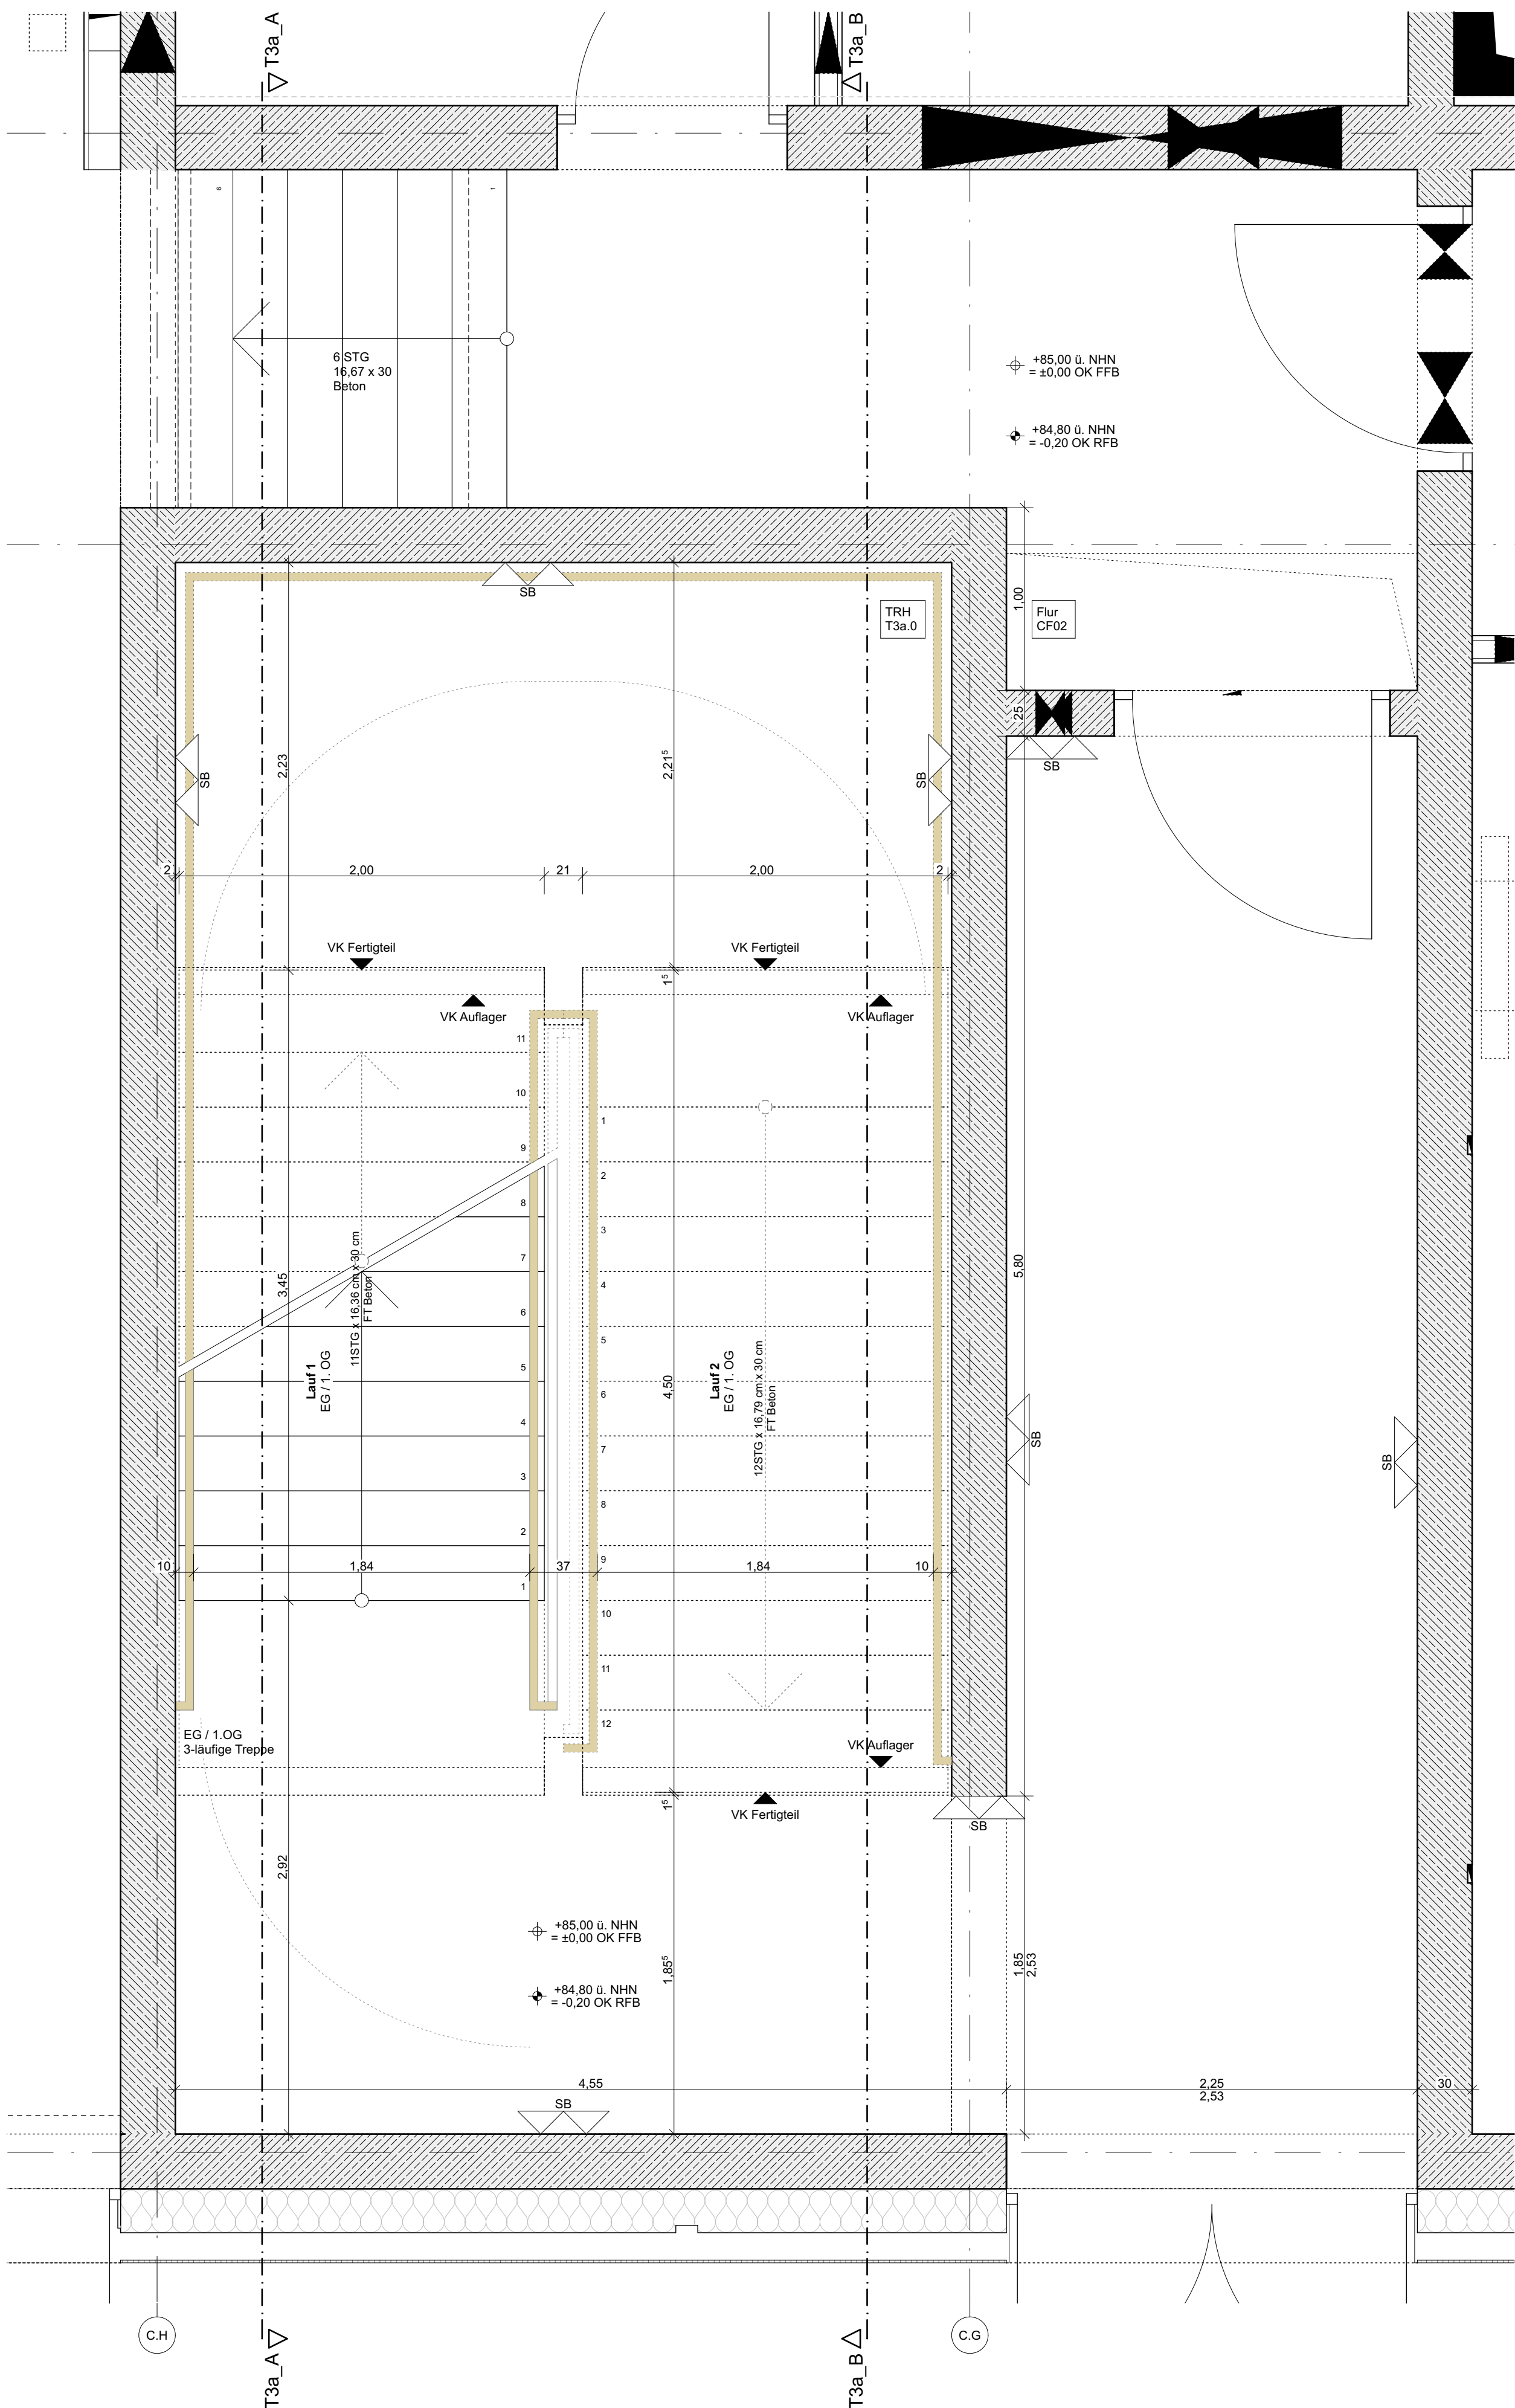


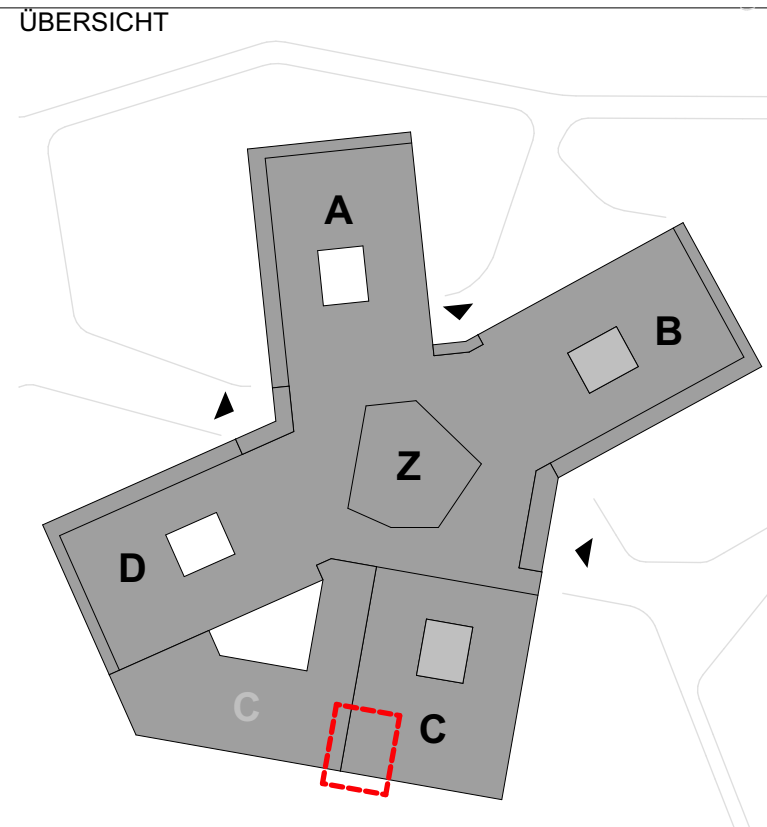

Erdgeschoss

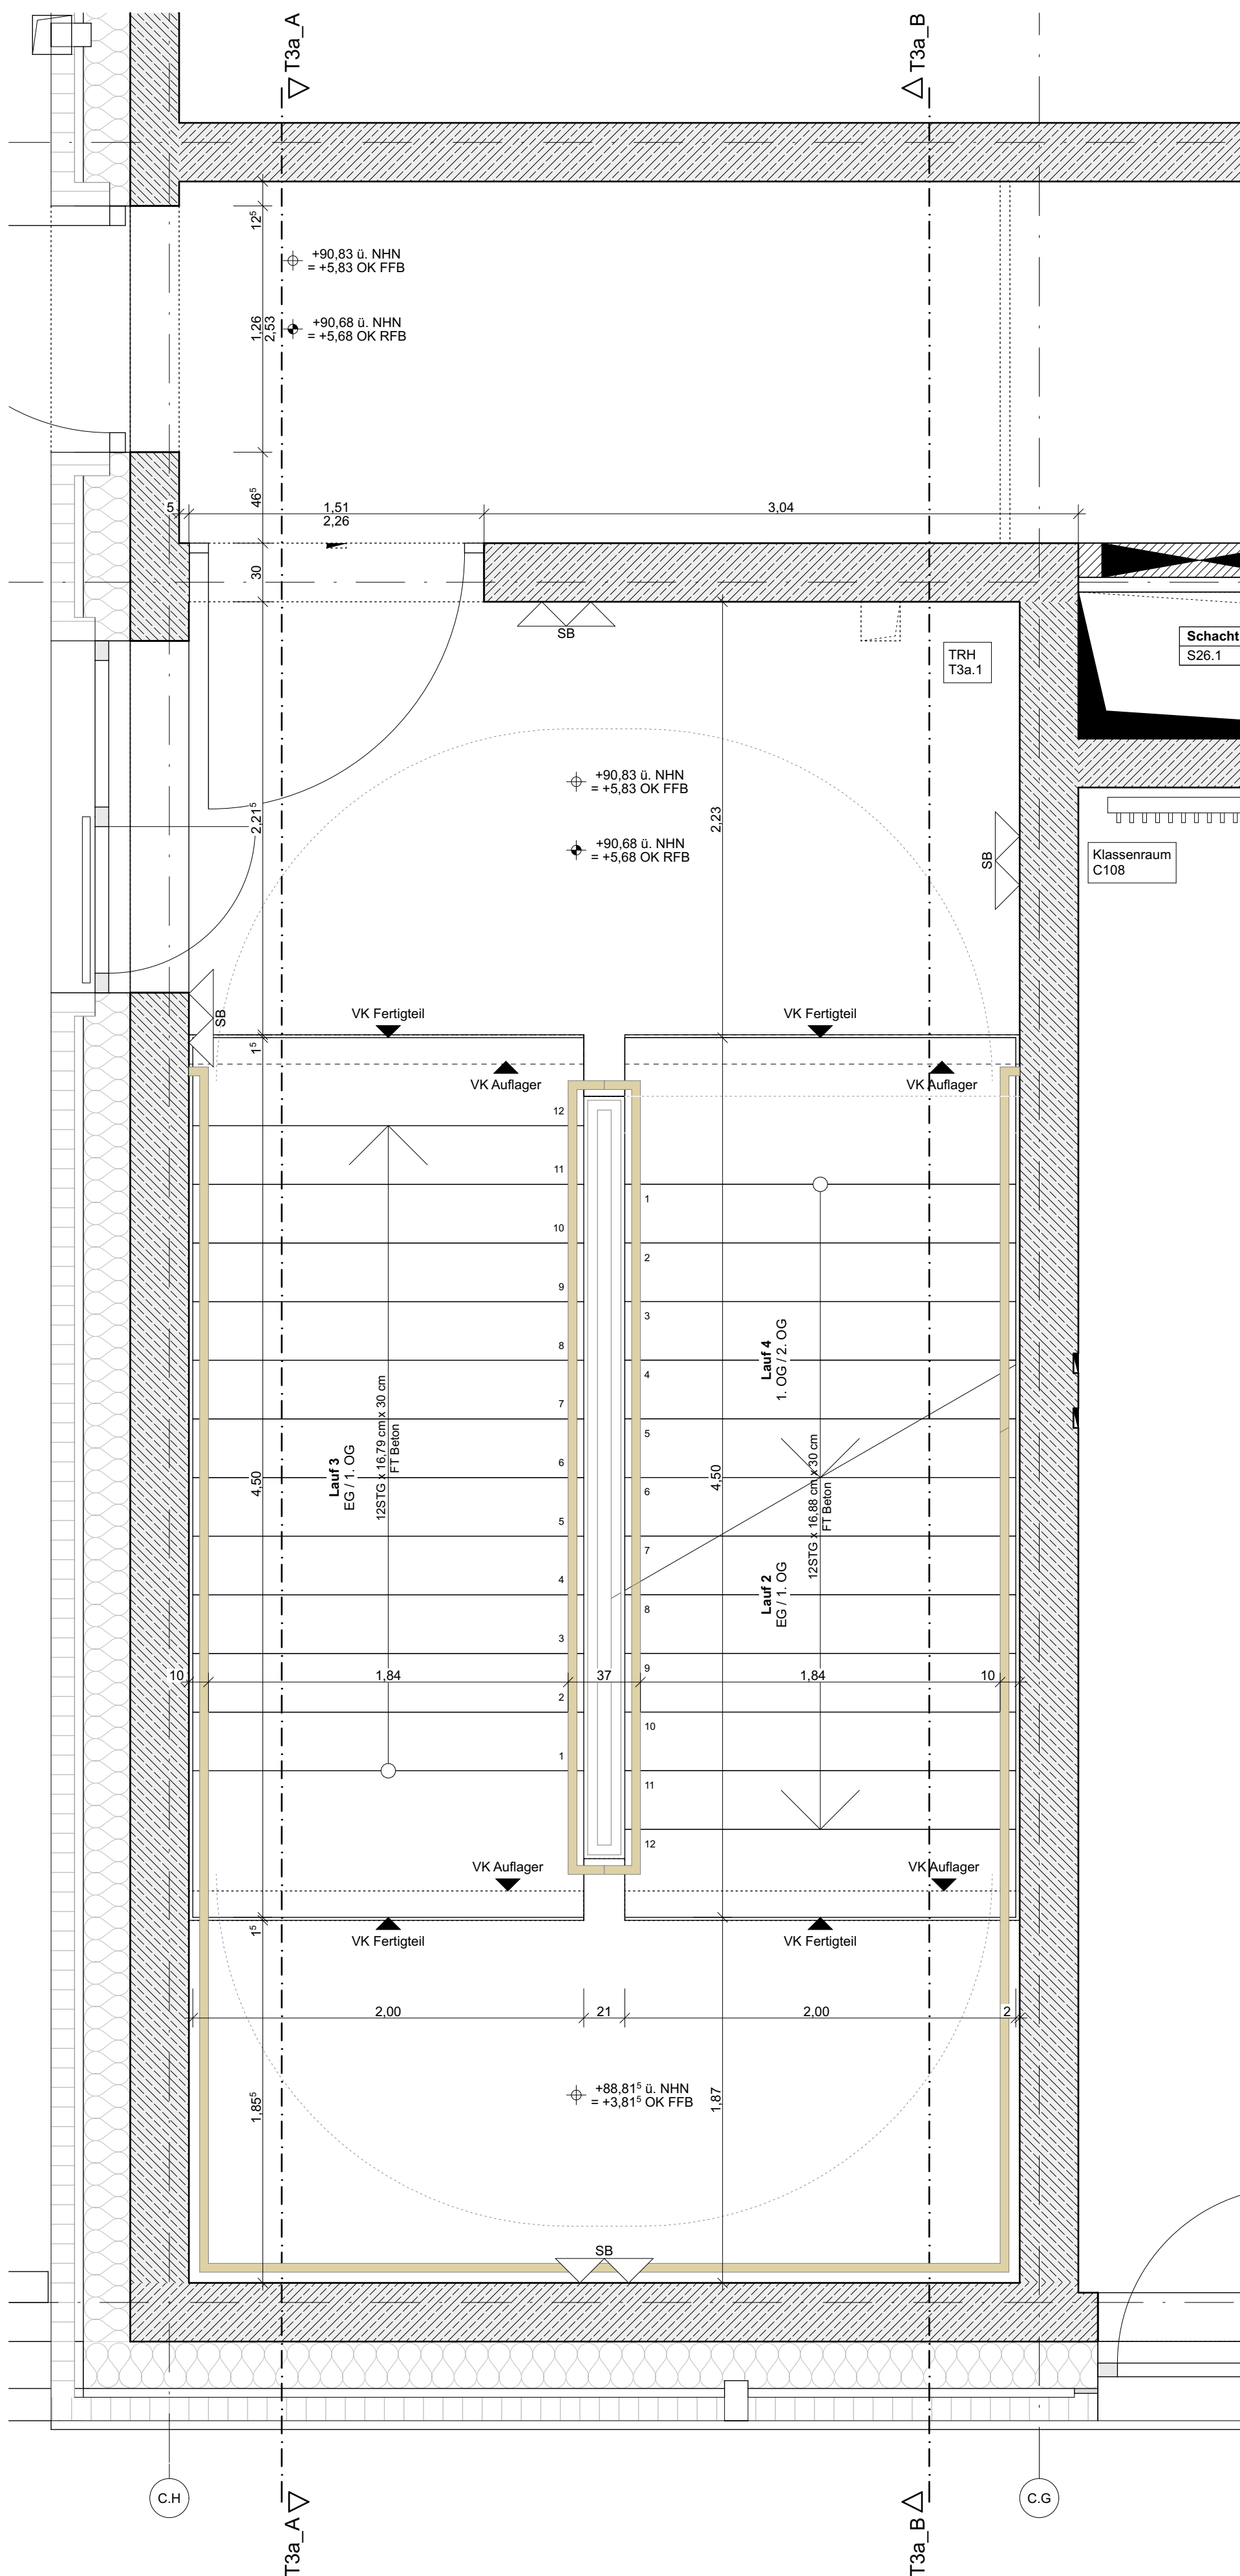

1.Obergeschoss

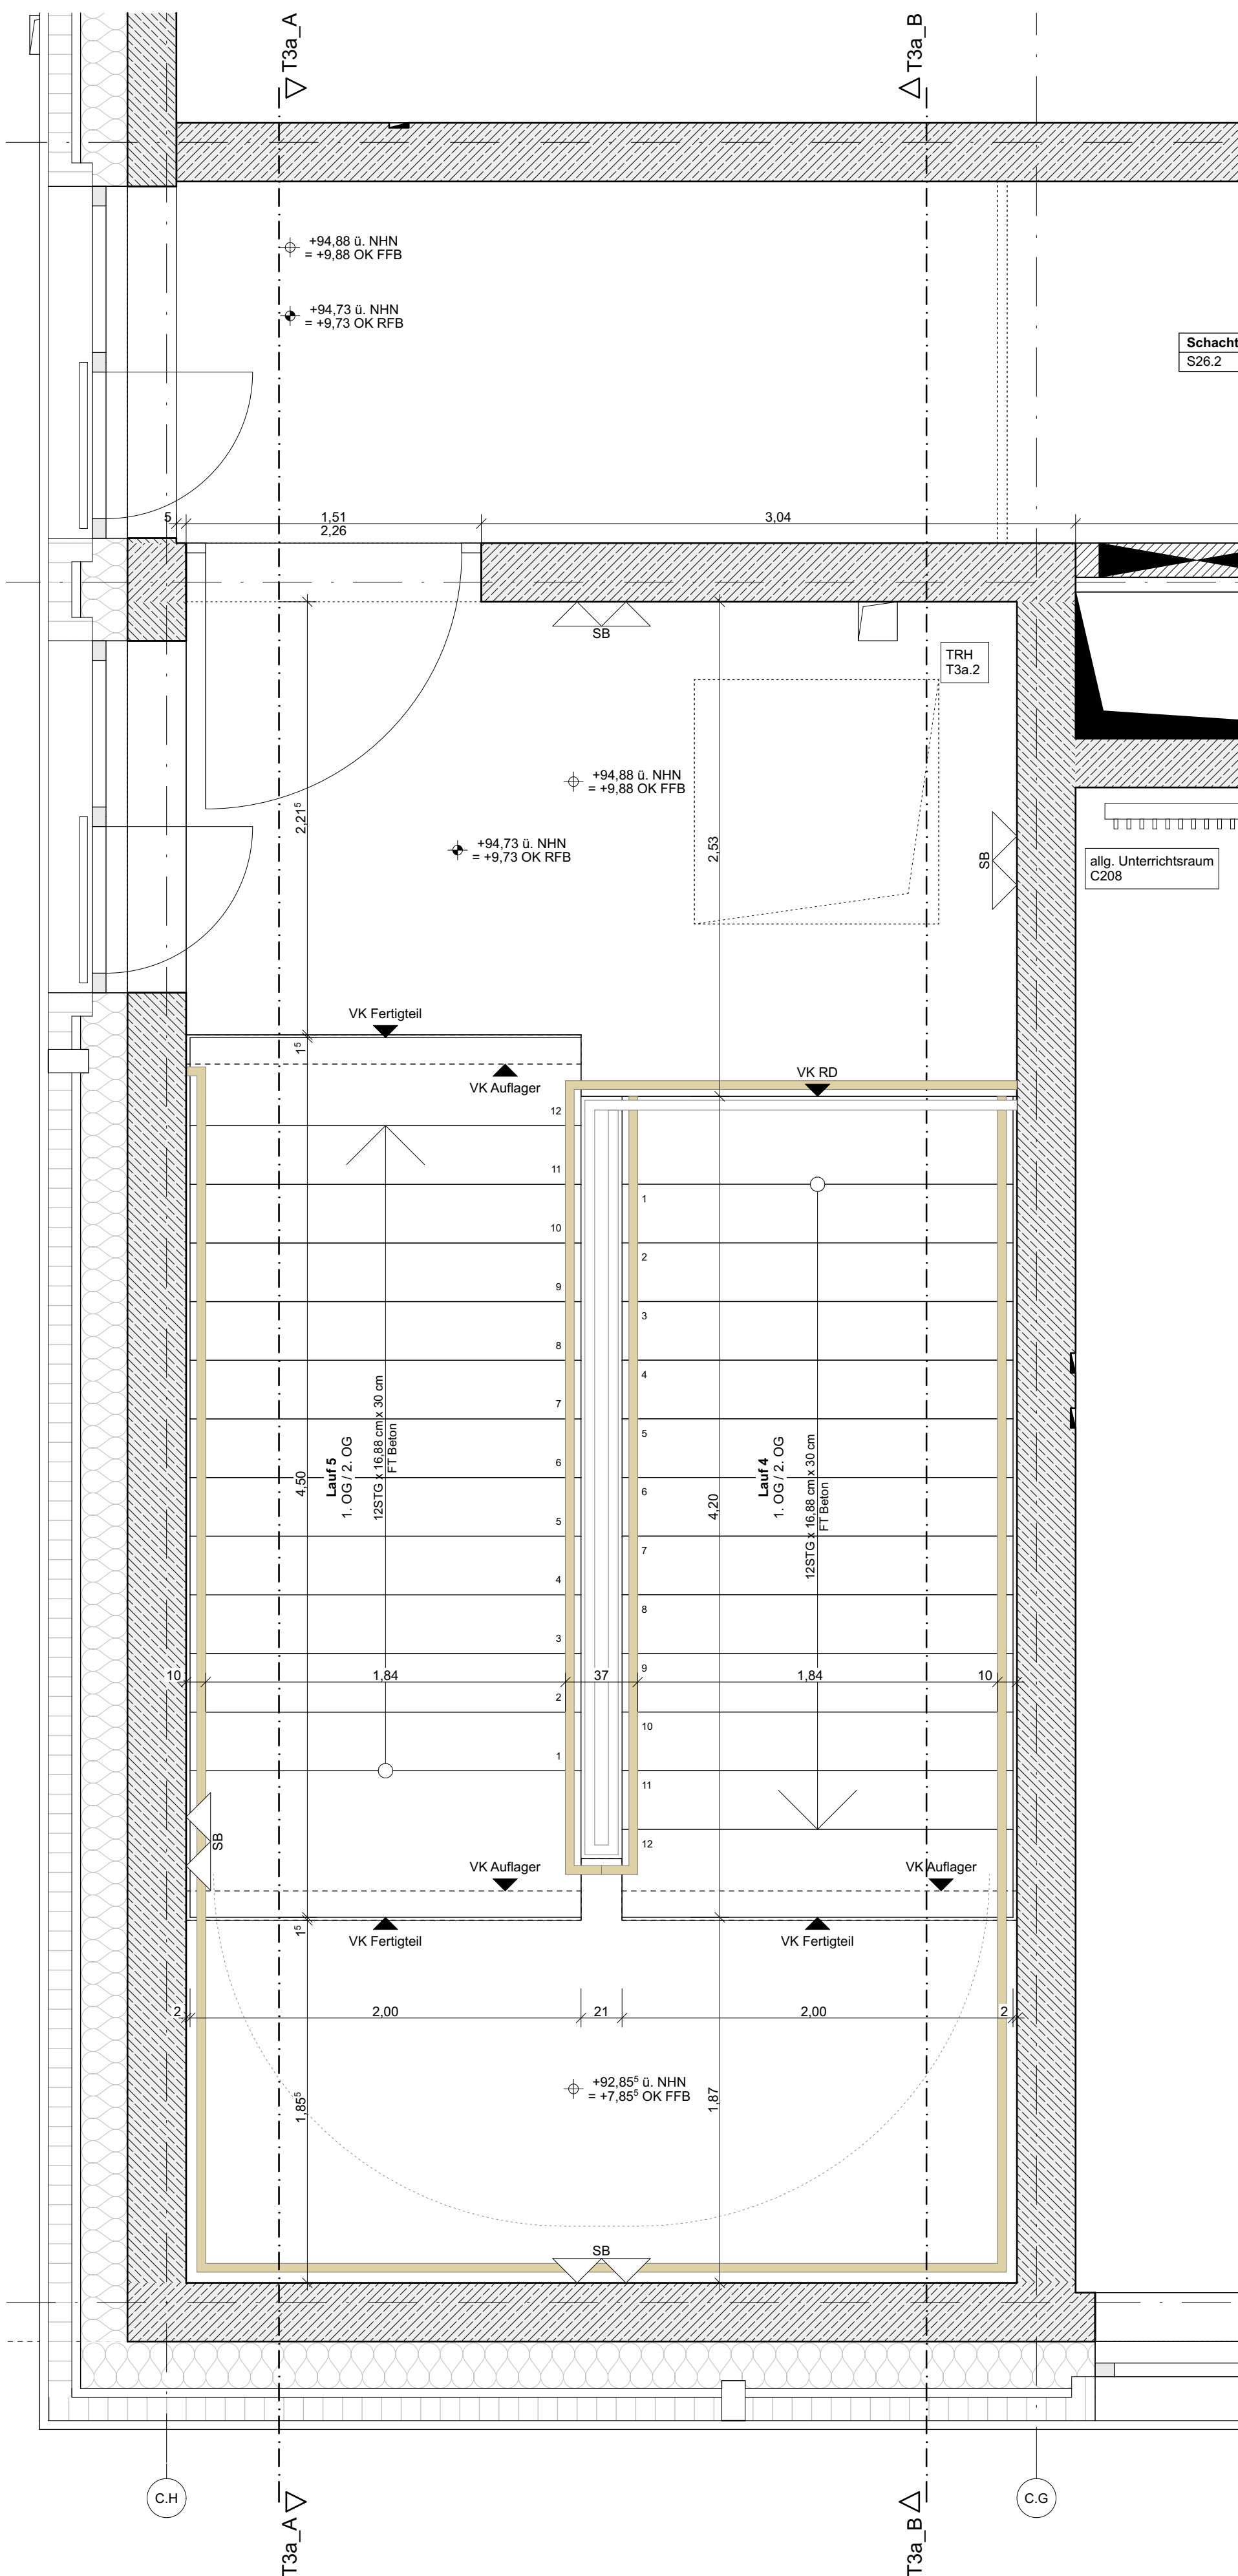

2.Obergeschoss

Regeldetails siehe Detailplan 5117

Maßnahme Neubau Europäergymnasium und Einrichtung von Sportanlagen in Kernen-Nord SCHULGEBÄUDE Planverfasser	Bauherr Kolpingwerk Kernen Jahrgang 1, 50171 Kernen	Planzeichner EGK_5_AR_DE_C_XX_5113_V_a Grundrisse Treppe BT C T3a VORABZUG	Baujahr	Plandatum	Index	a	Maßstab	1:25	Plannummer	5113
			Erstellt	07.07.2026						
			Erstellt	Planstand	Planstand					
			MO	5						
			Index	Datum	Name	Änderung				
			a	07.07.26	mo	Treppenaufleger, LIG Treppe nachgeprüft				
			Bemerkung 1: 100.000.001							