



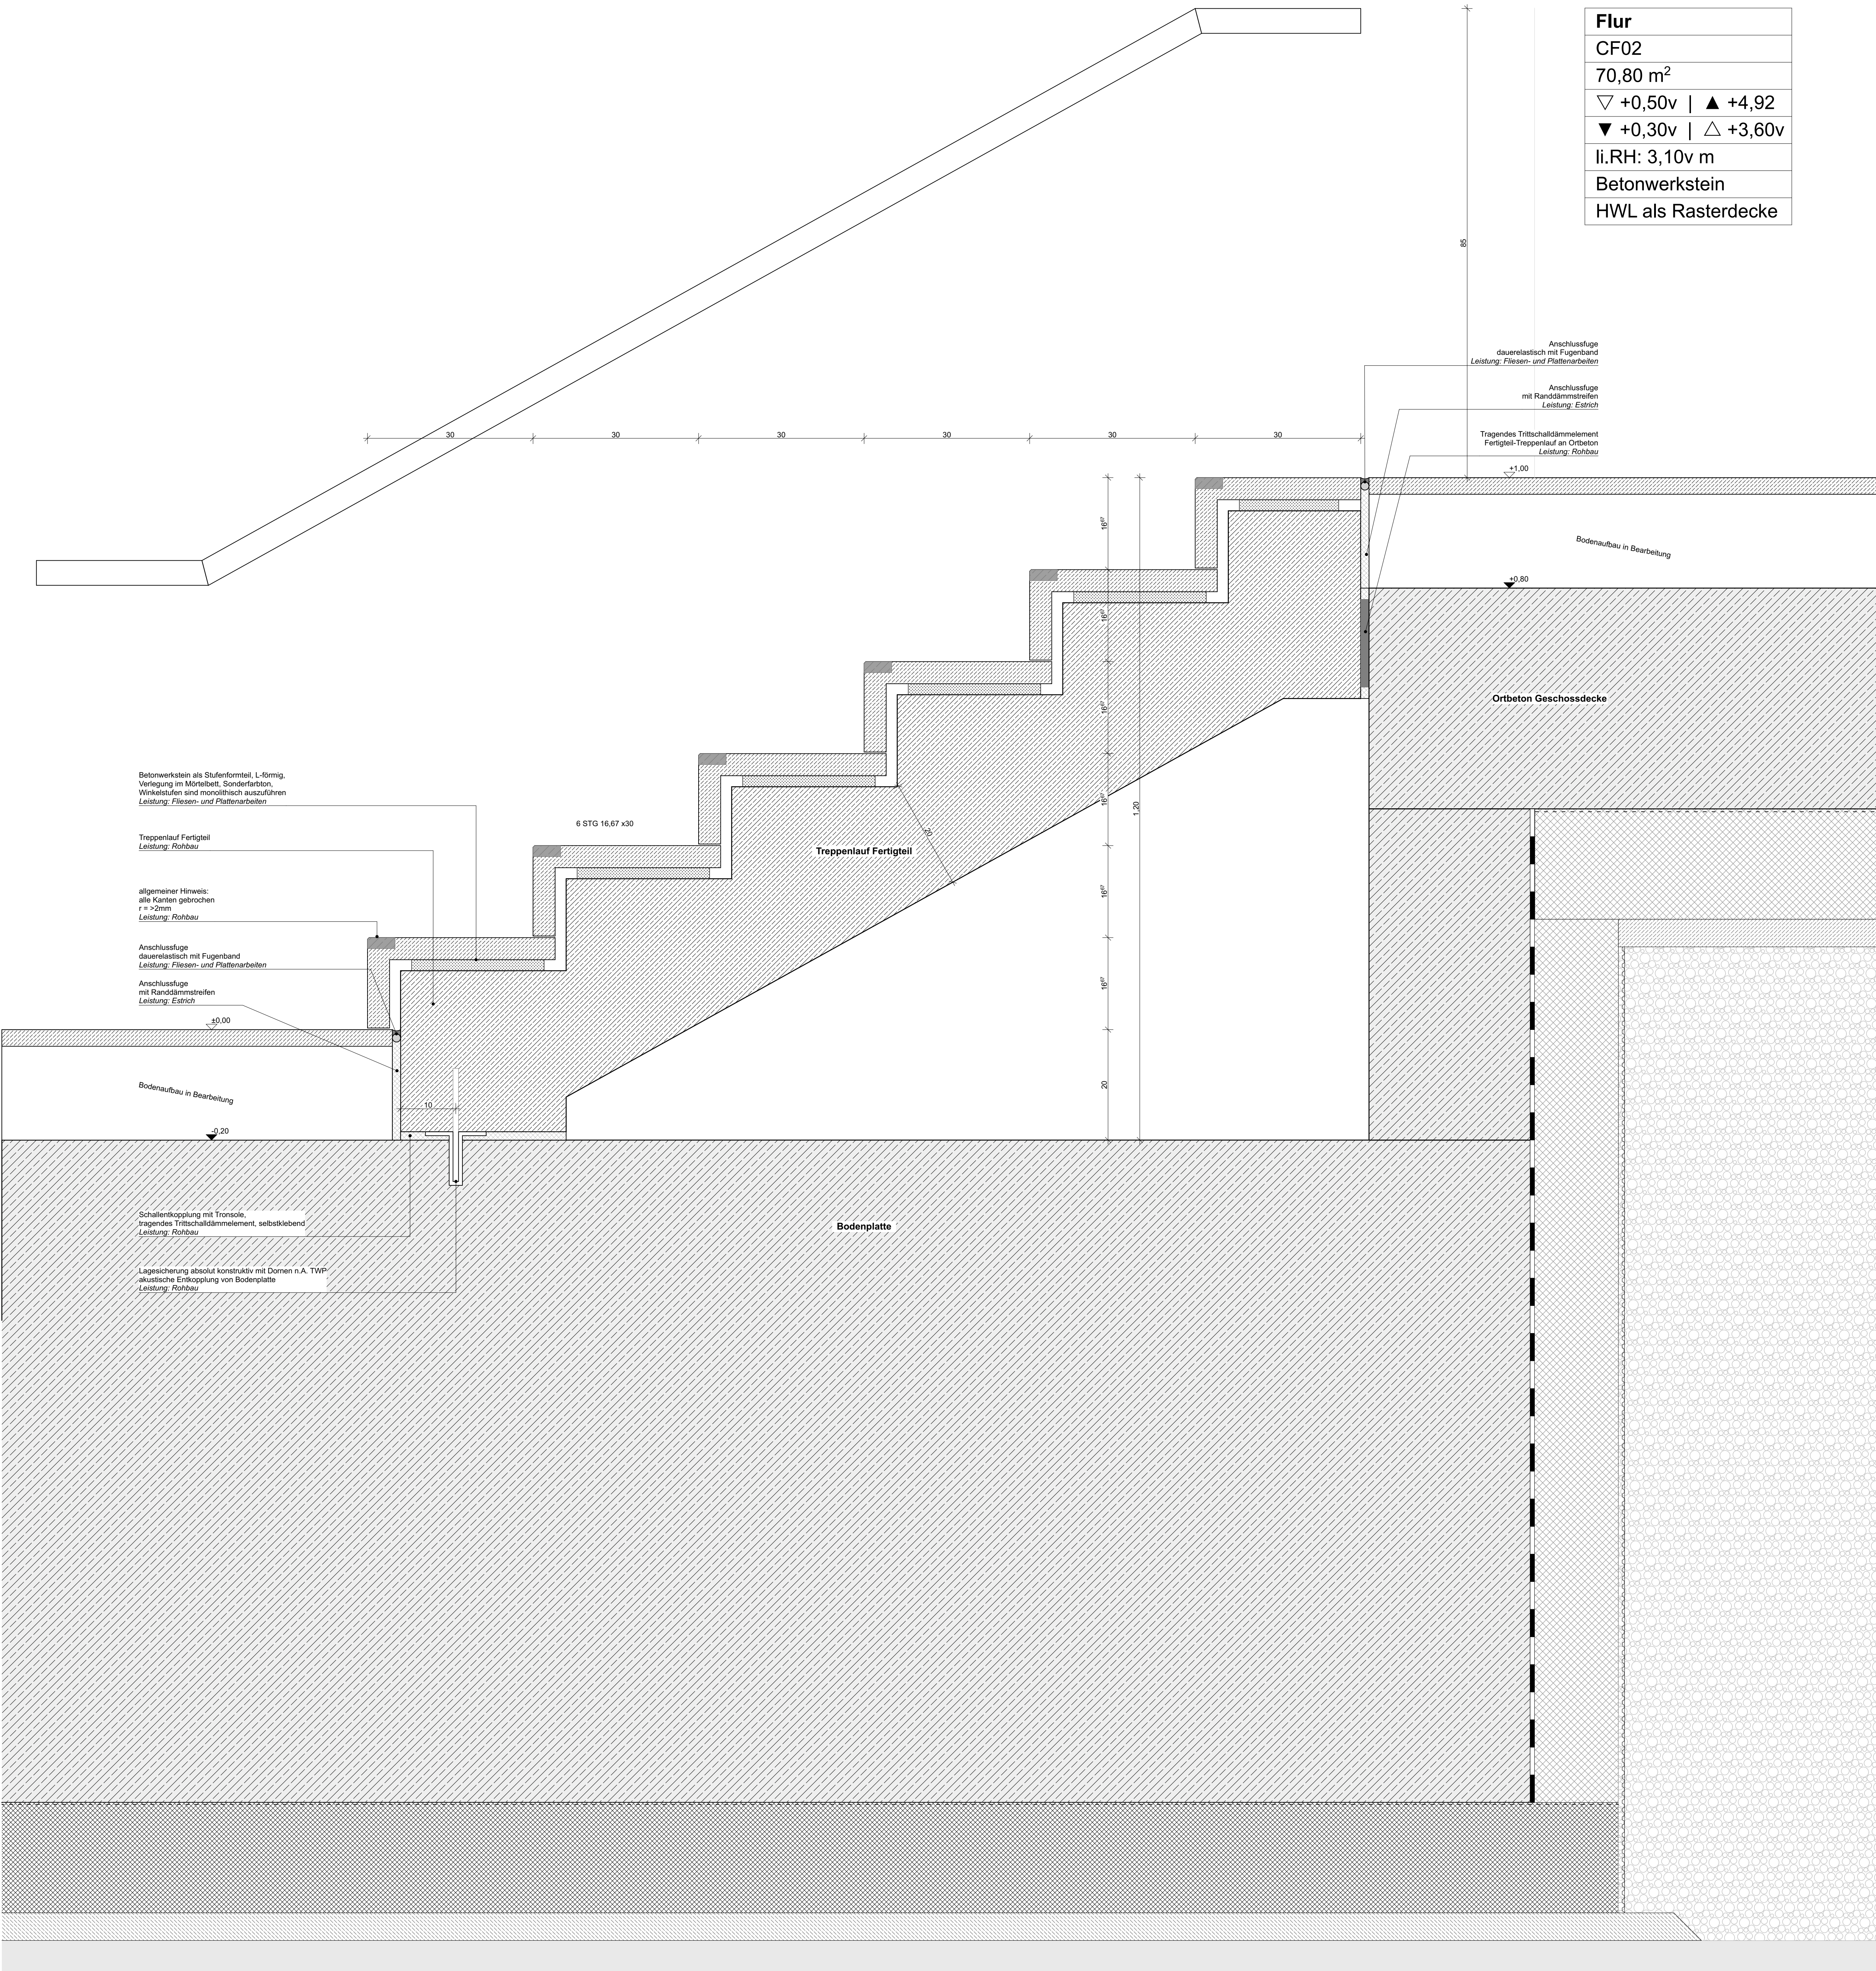

DE01
Regeldetail FT-Treppe mit Betonwerkstein

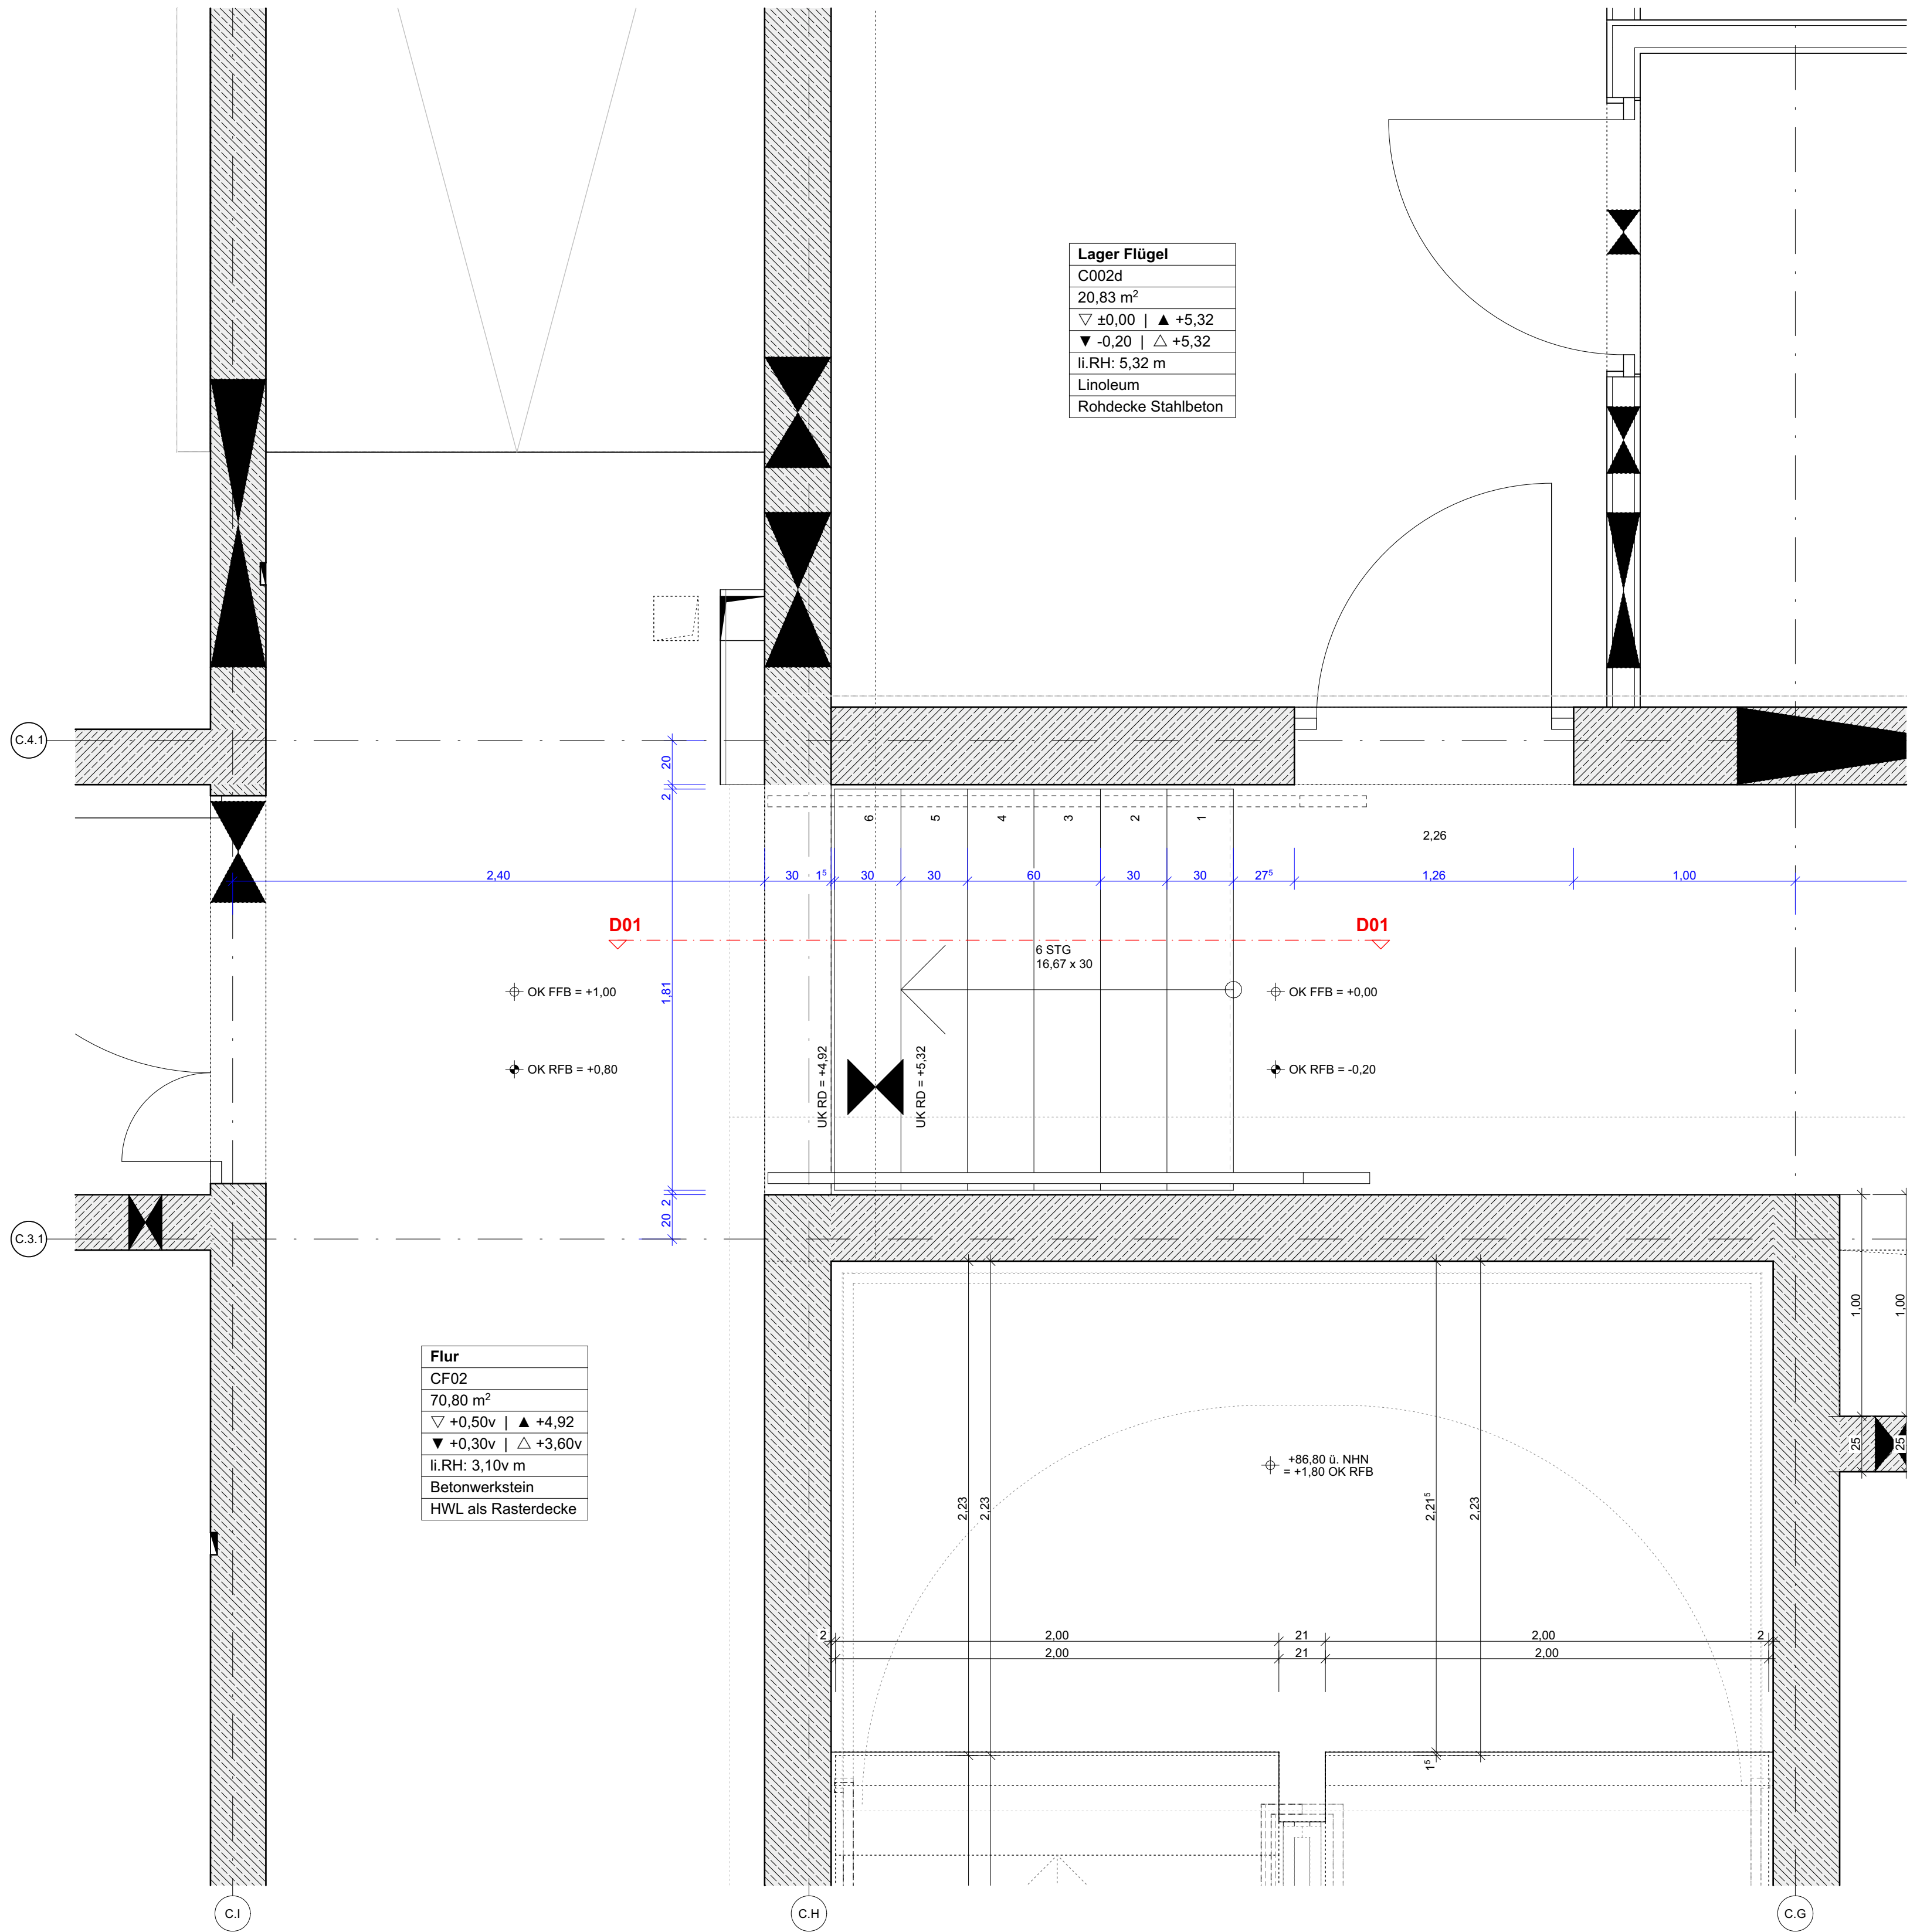

Grundriss
Stufenanlage BT C - Übergang Aula zu Flur Zwischenbau