



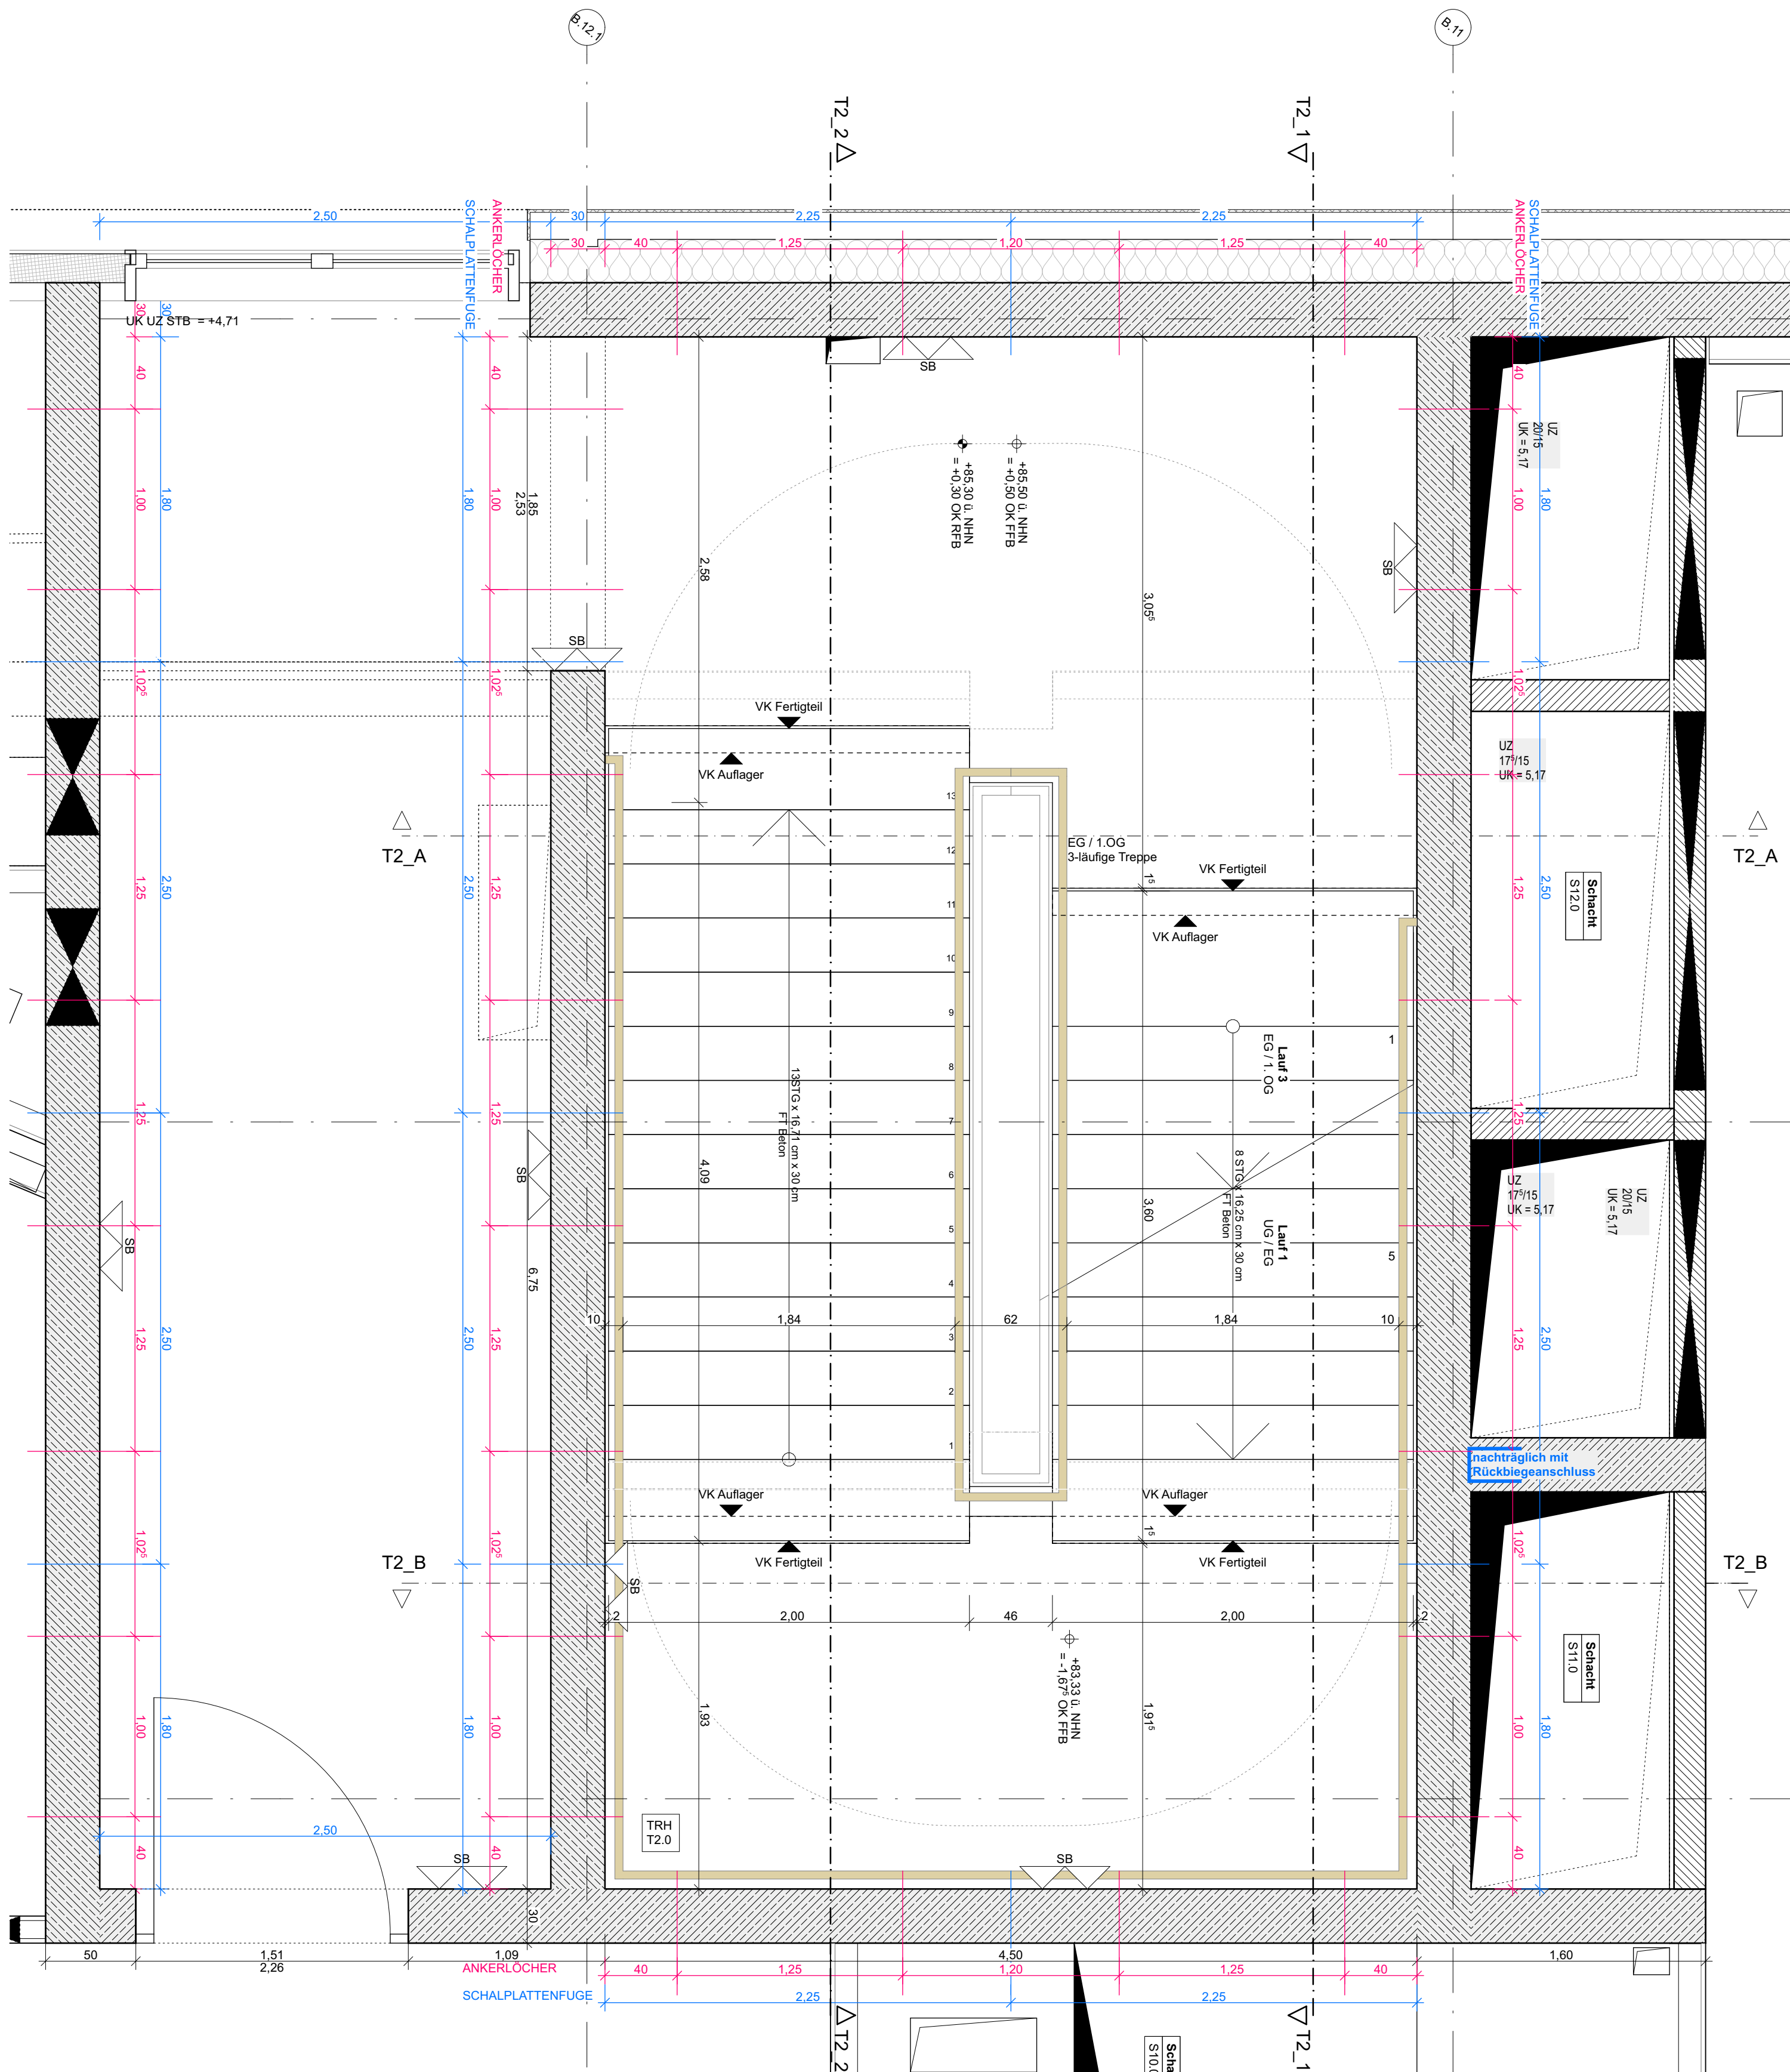

Erdgeschoss T2

Allgemeiner Hinweis:
angrenzende STB-Wände an Treppenhaus-Innenwand (SB) nachträglich mit Rückbiegeanschluss herstellen

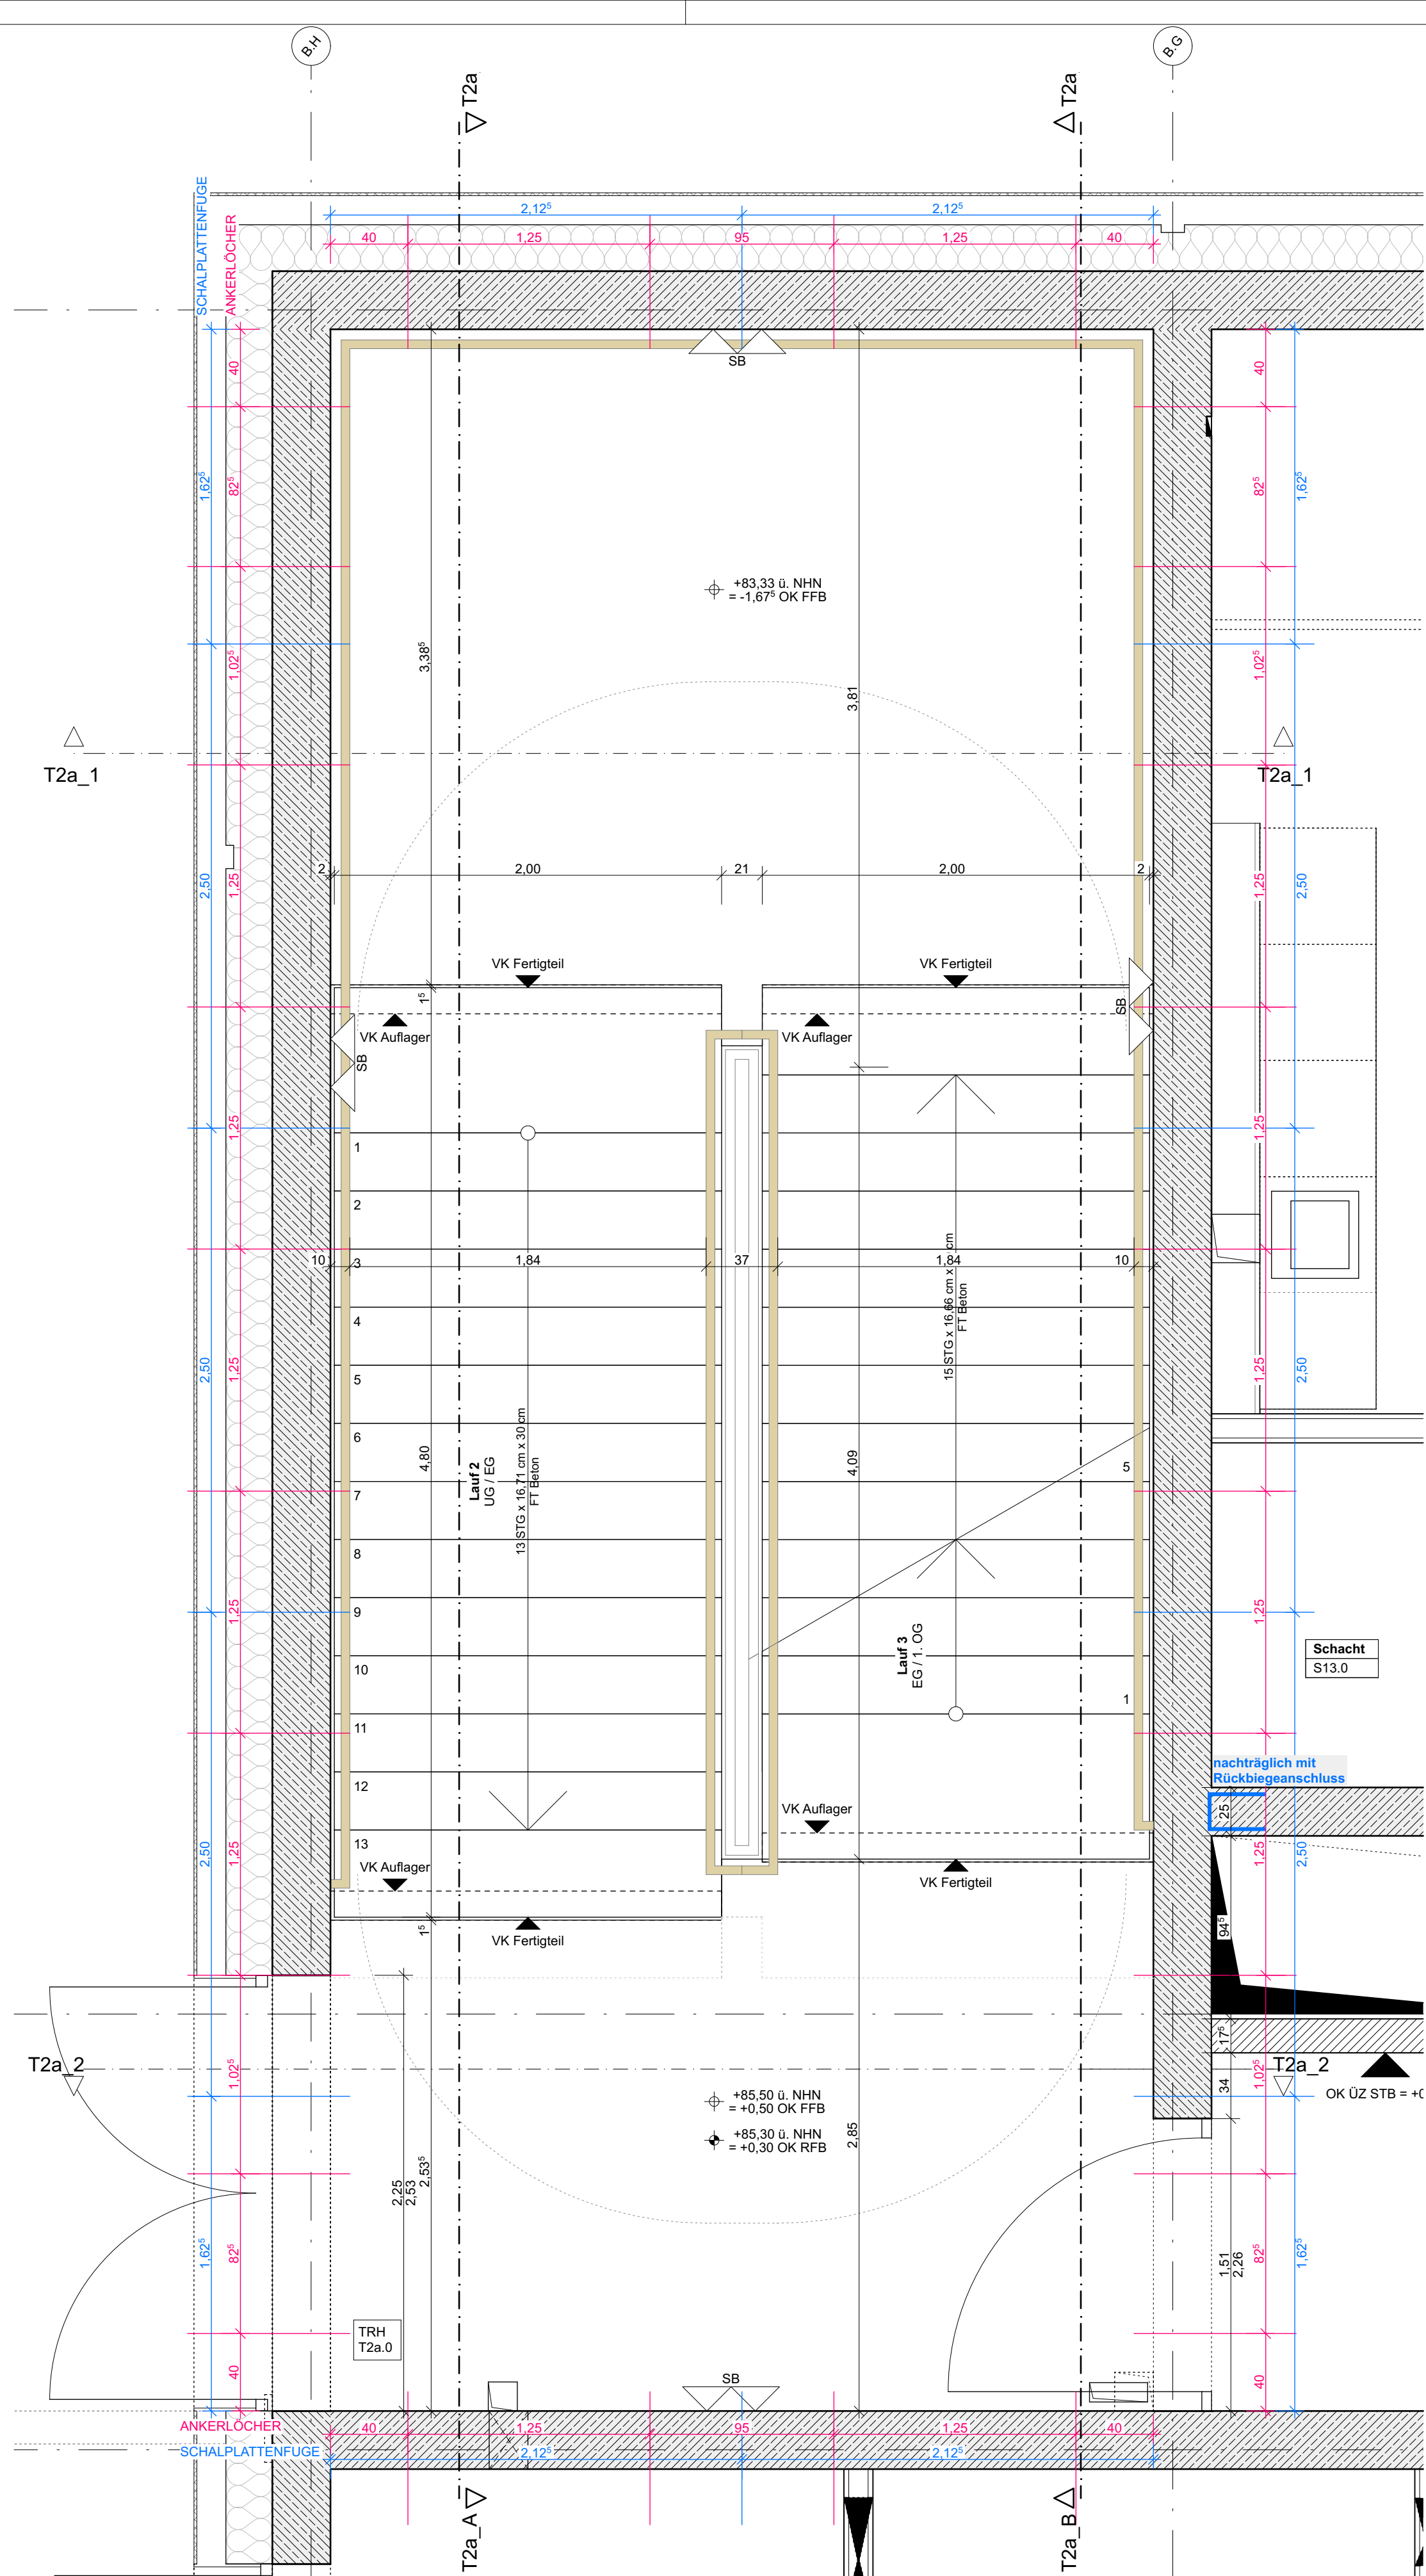

Erdgeschoss T2a

Maßnahme	Bauherr	Planschlüssel	Bauteil	Plandatum	Index	Maßstab	Plannummer
Neubau Europäergymnasium und Errichtung von Sportanlagen in Kerpen-Nord	Koipingstadt Kerpen	EGK_5_AR_DE_B_XX_5120_V_-	_B	07.07.2026	-	1:25	5120
SCHULGEBÄUDE	Jahrplatz 1, 50171 Kerpen	Planinhalt	Erstellt	Planstand	Kommentar		
Planverfasser		Schalungsmusterplan Grundriss BT B	MO	5			
		VORABZUG	Index	Datum	Name	Änderung	