


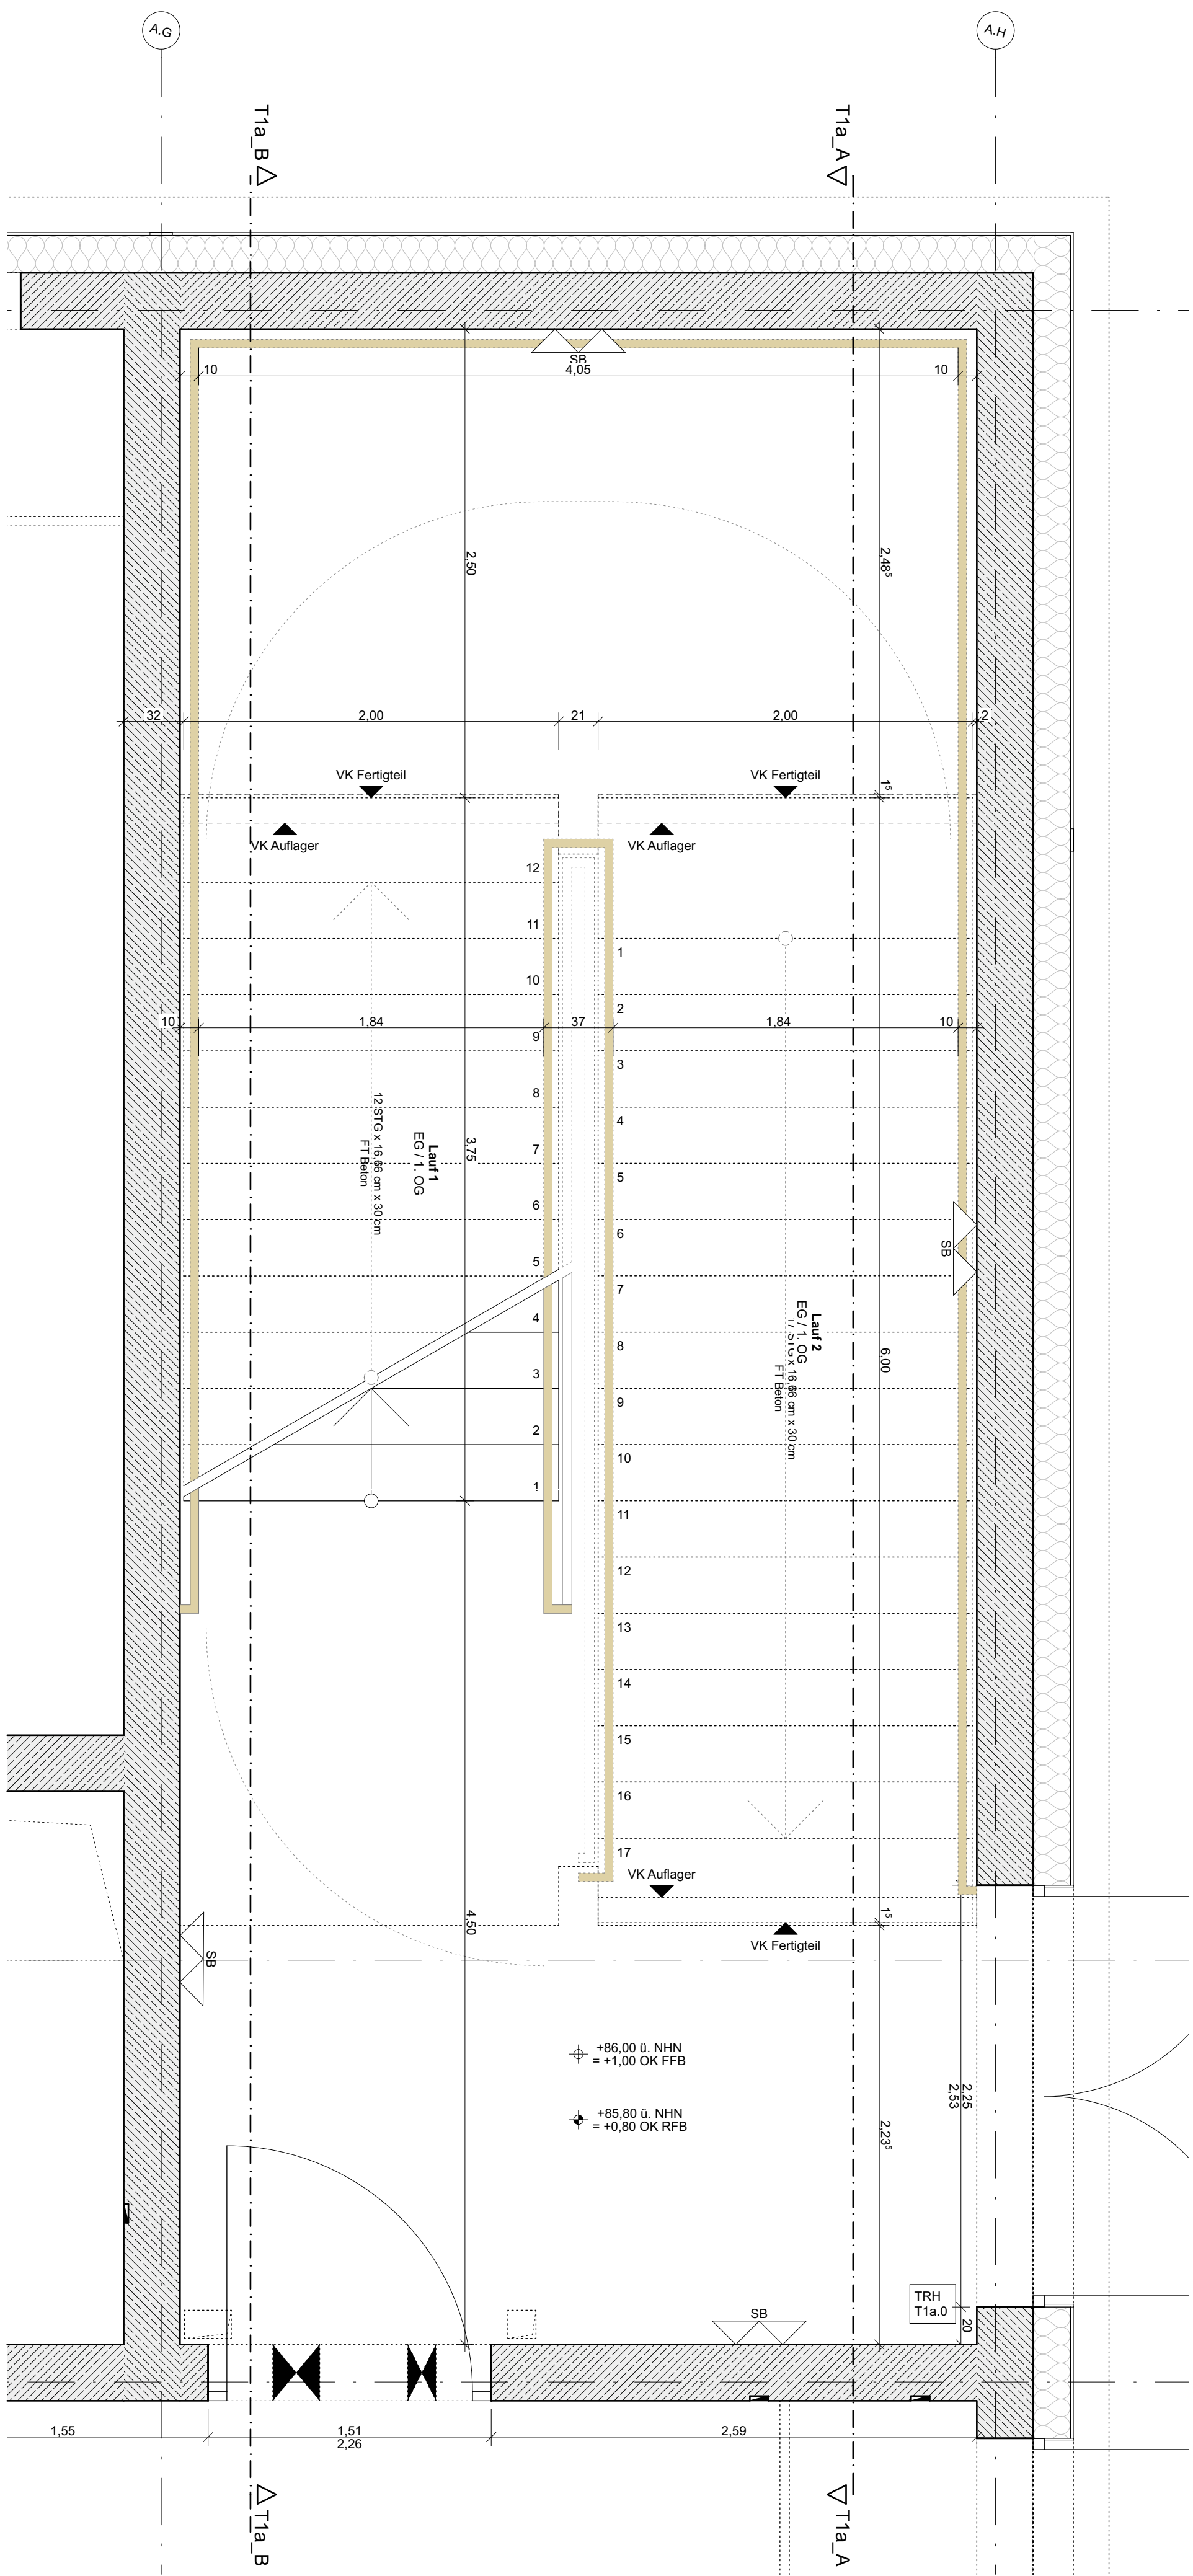


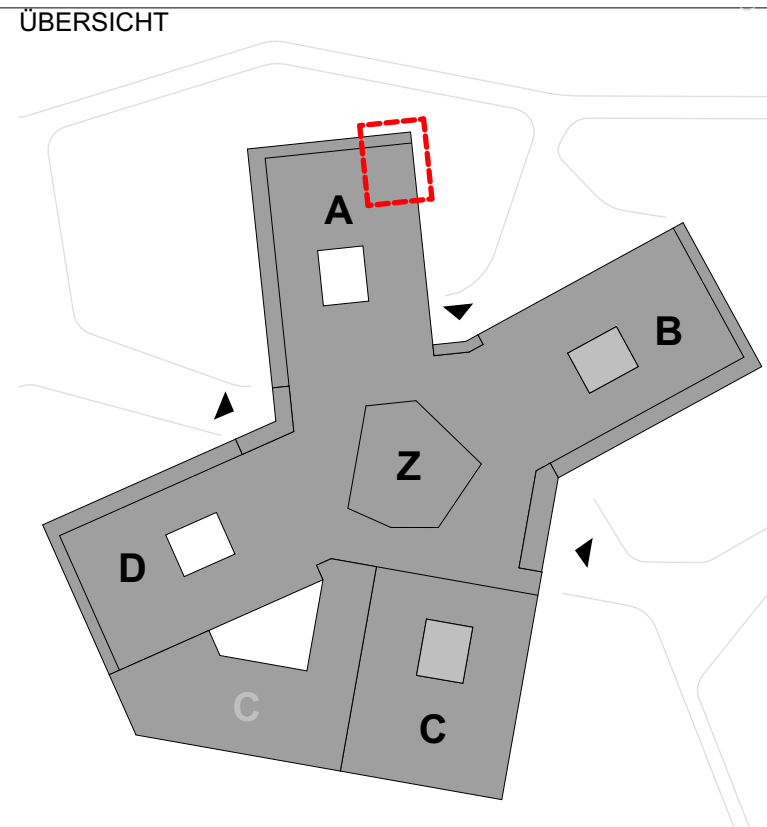


Erdgeschoss

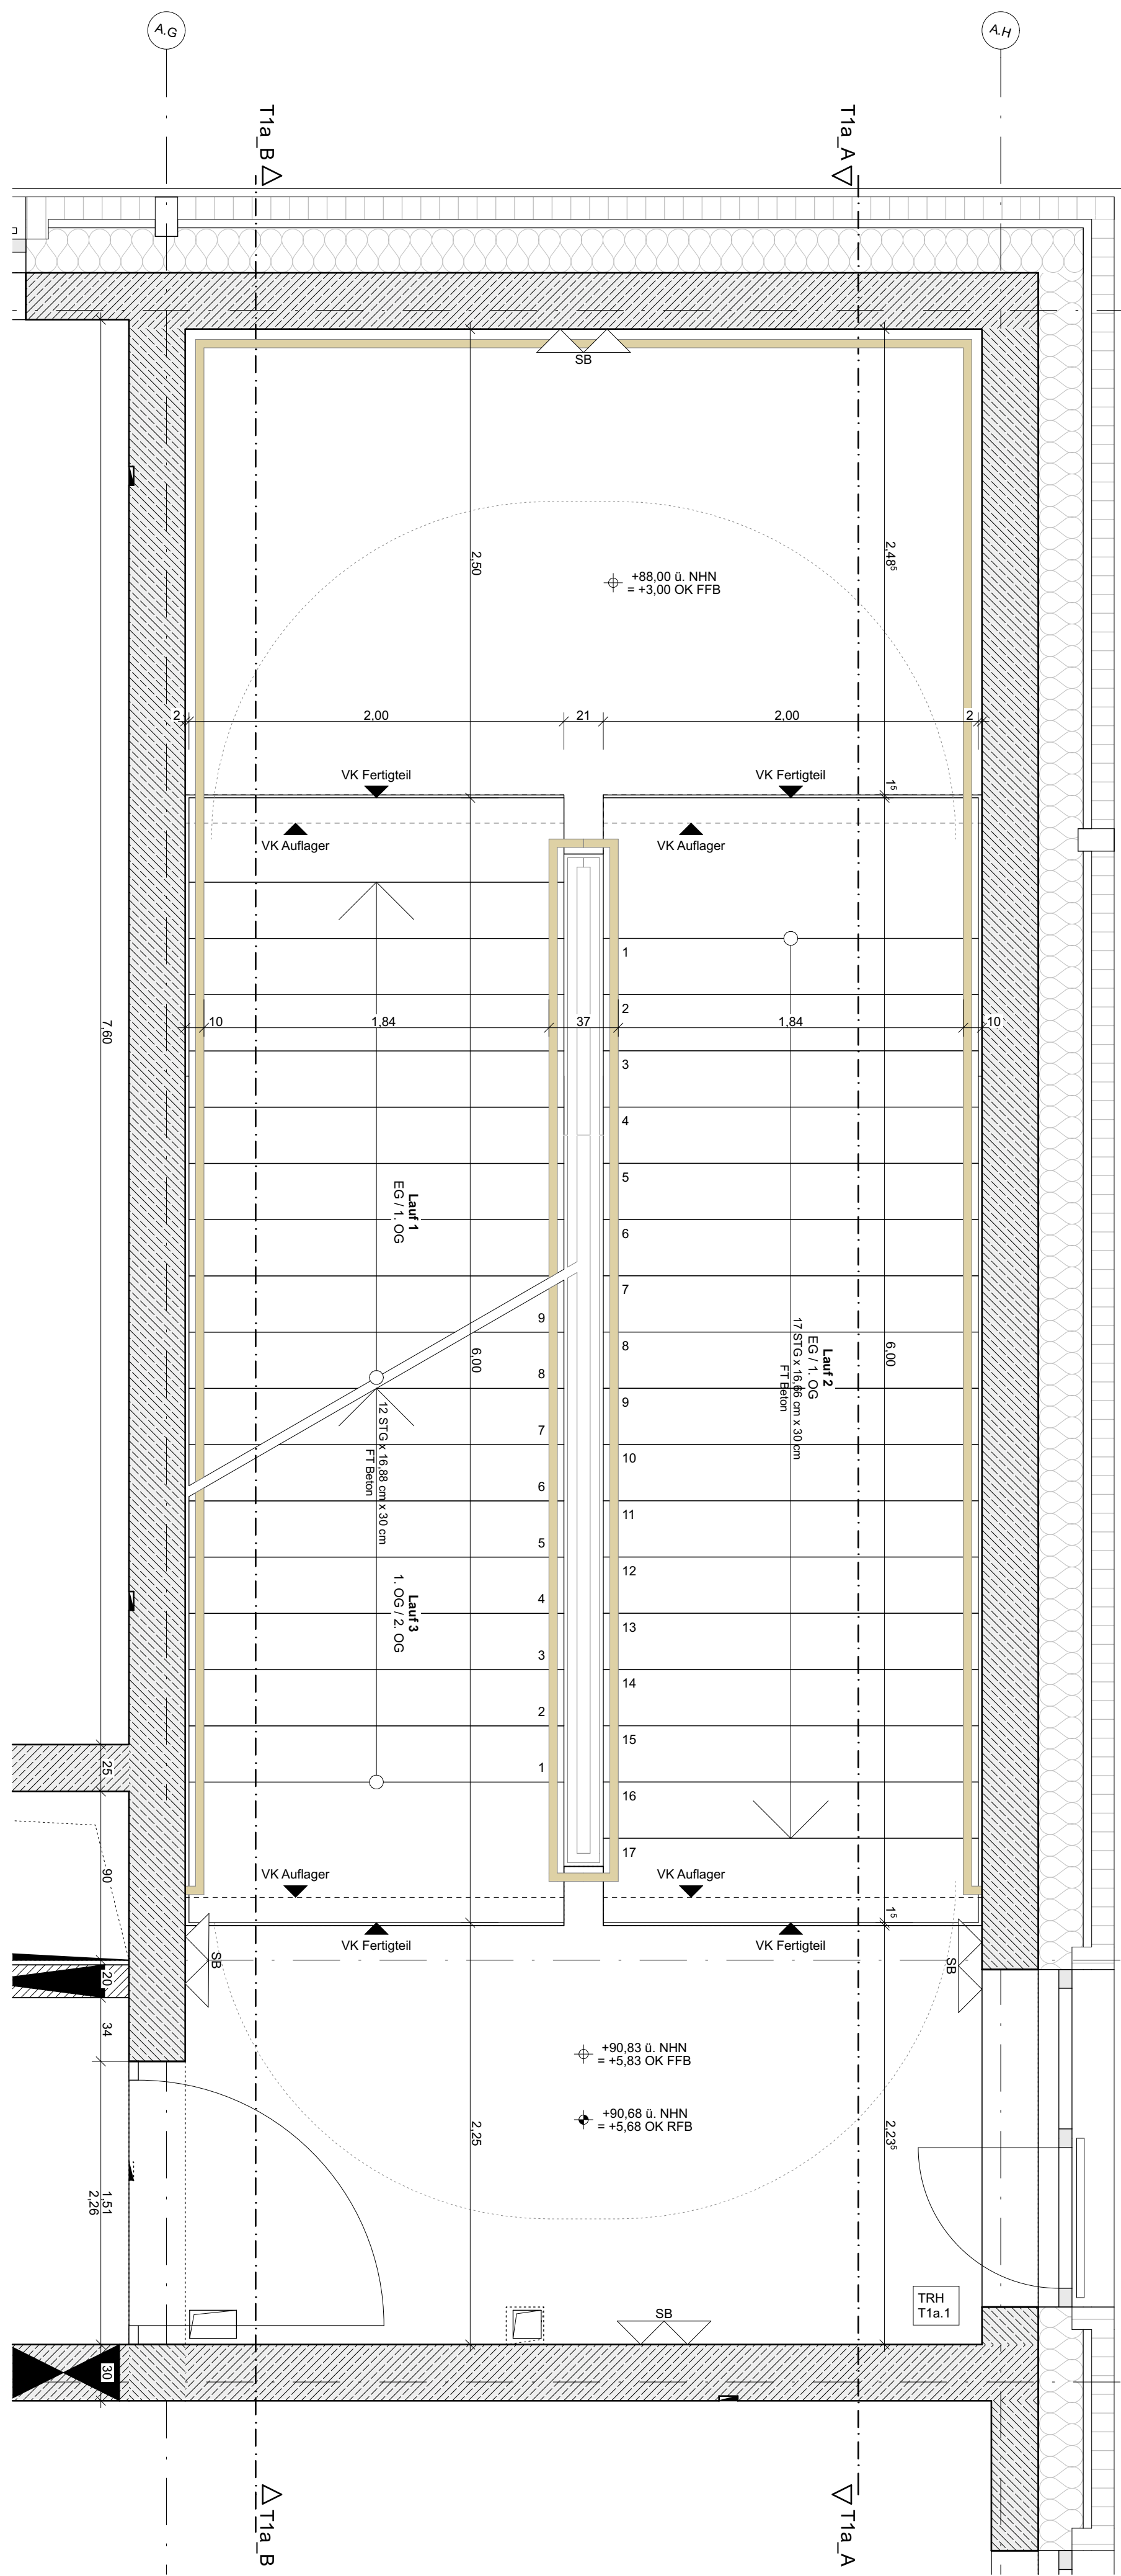

1.Obergeschoss

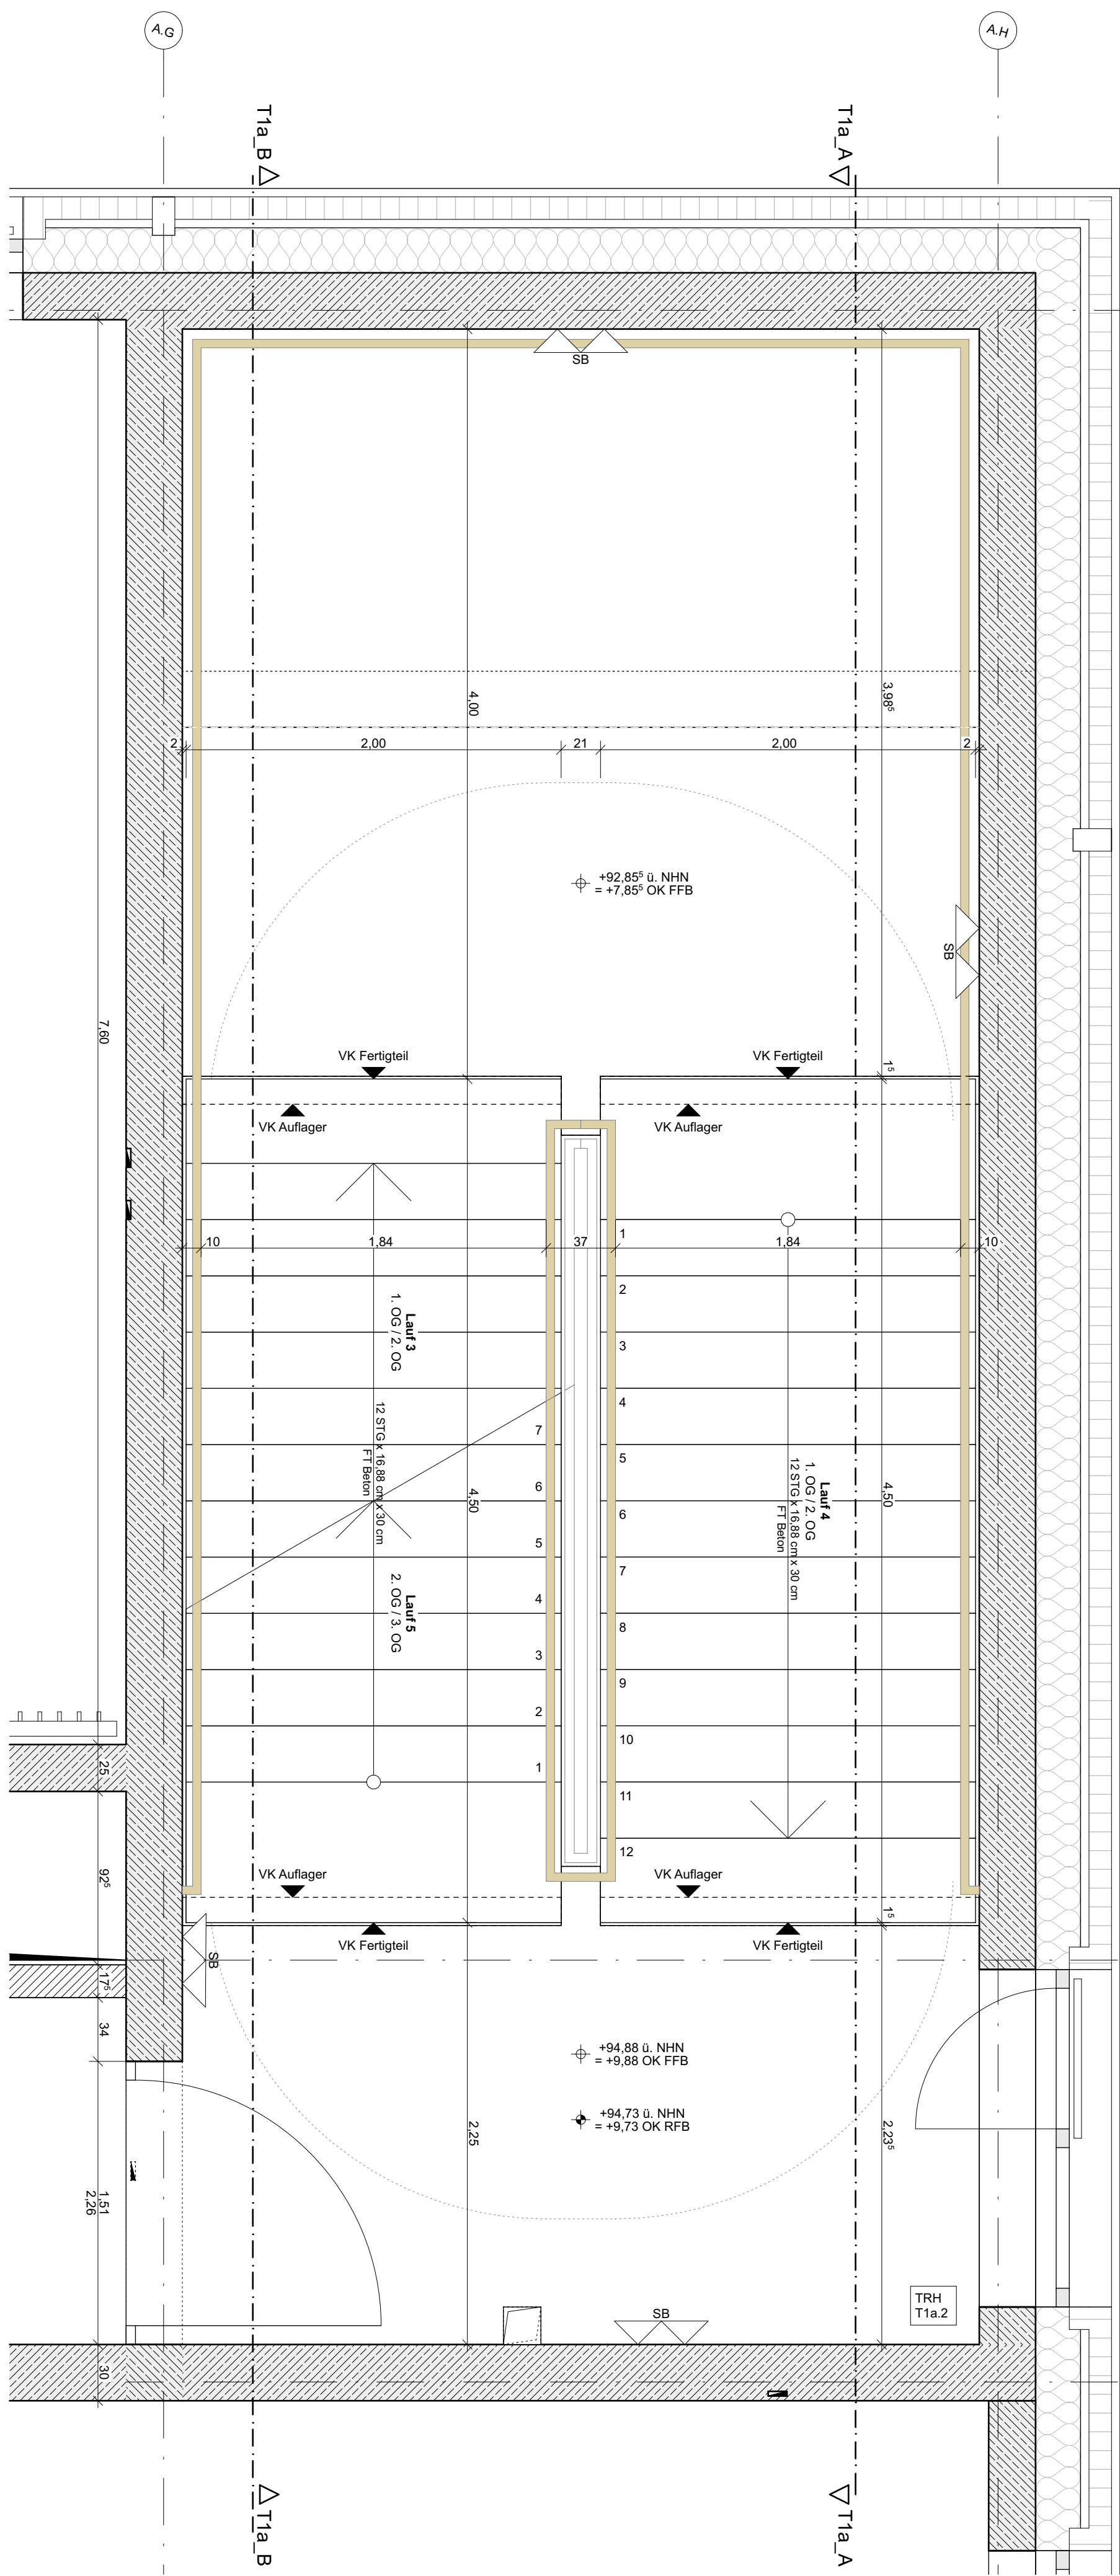

2.Obergeschoss

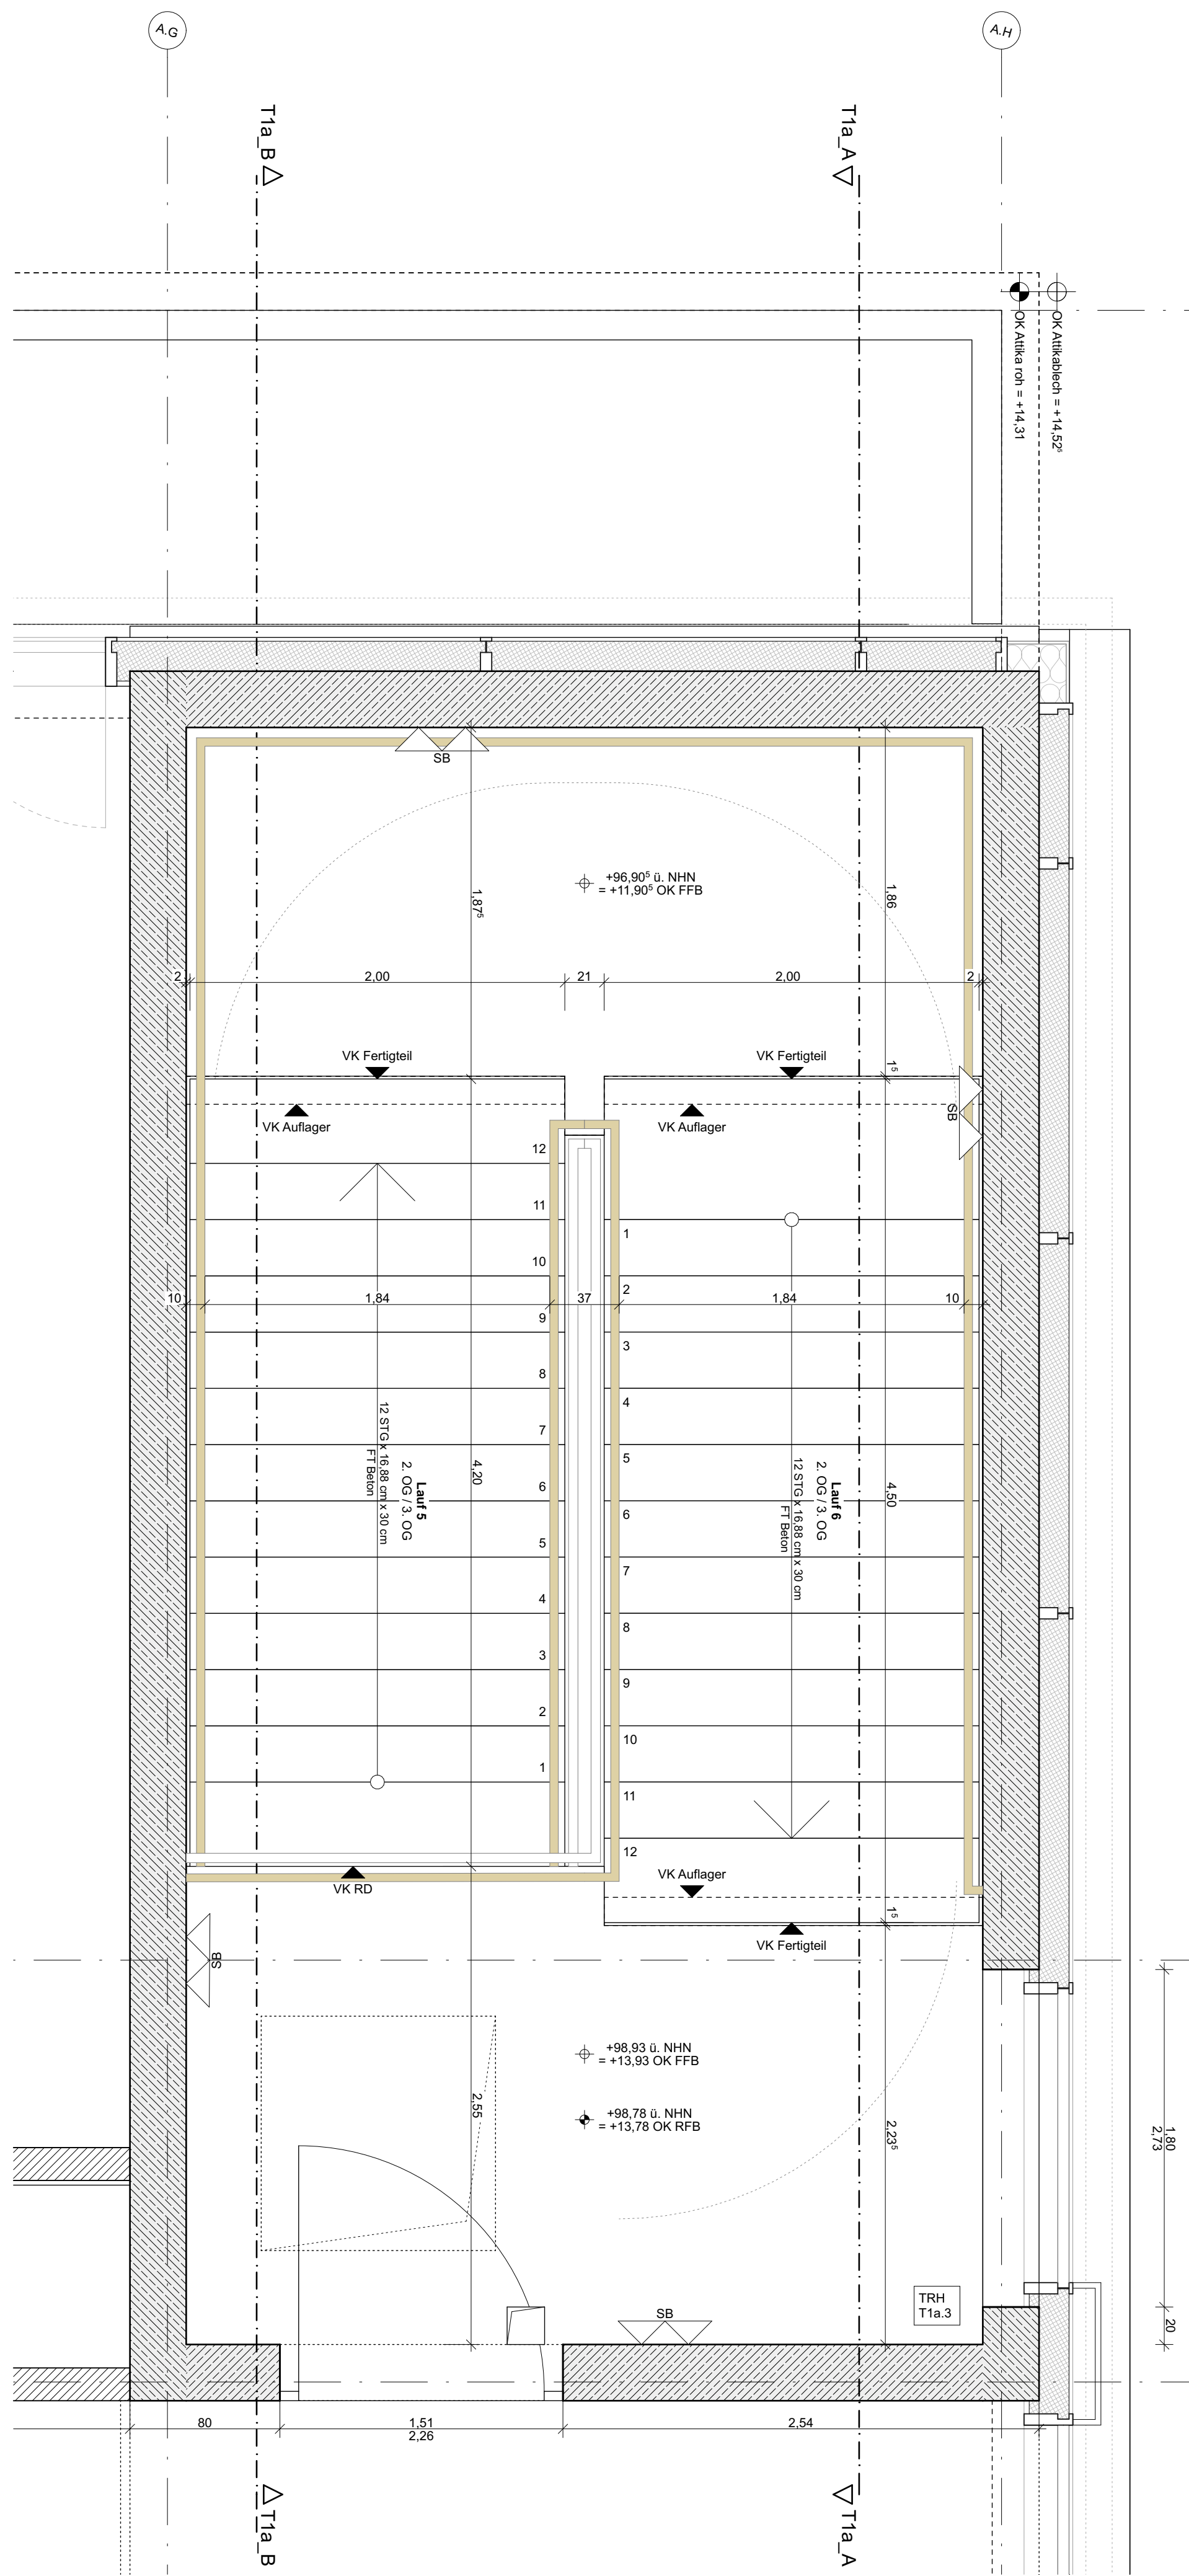

3.Obergeschoss

Regeldetails siehe Detailplan 5117

|                                                                        |                                |                            |                                         |           |       |         |            |
|------------------------------------------------------------------------|--------------------------------|----------------------------|-----------------------------------------|-----------|-------|---------|------------|
| Maßnahme                                                               | Bauherr                        | Planungsküsstel            | Bauzeit                                 | Planstand | Index | Maßstab | Plannummer |
| Neubau Europasportplatz und Errichtung von Sportanlagen in Kernen-Nord | Kölping-Gesellschaft Kernen    | EGK_5_AR_DE_A_XX_5108_V_a  | 07.07.2026                              | a         | 1:25  | 5108    |            |
| SCHULGEBÄUDE                                                           | Jahrgangsstufe 1, 50171 Kernen | Grundrisse Treppe BT A T1a |                                         |           |       |         |            |
| Planverfasser                                                          |                                | VORABZUG                   |                                         |           |       |         |            |
| Index                                                                  | Datum                          | Name                       | Änderung                                |           |       |         |            |
| a                                                                      | 07.07.2026                     | mo                         | Treppenaufleger, LGS Treppe nachgeprüft |           |       |         |            |