



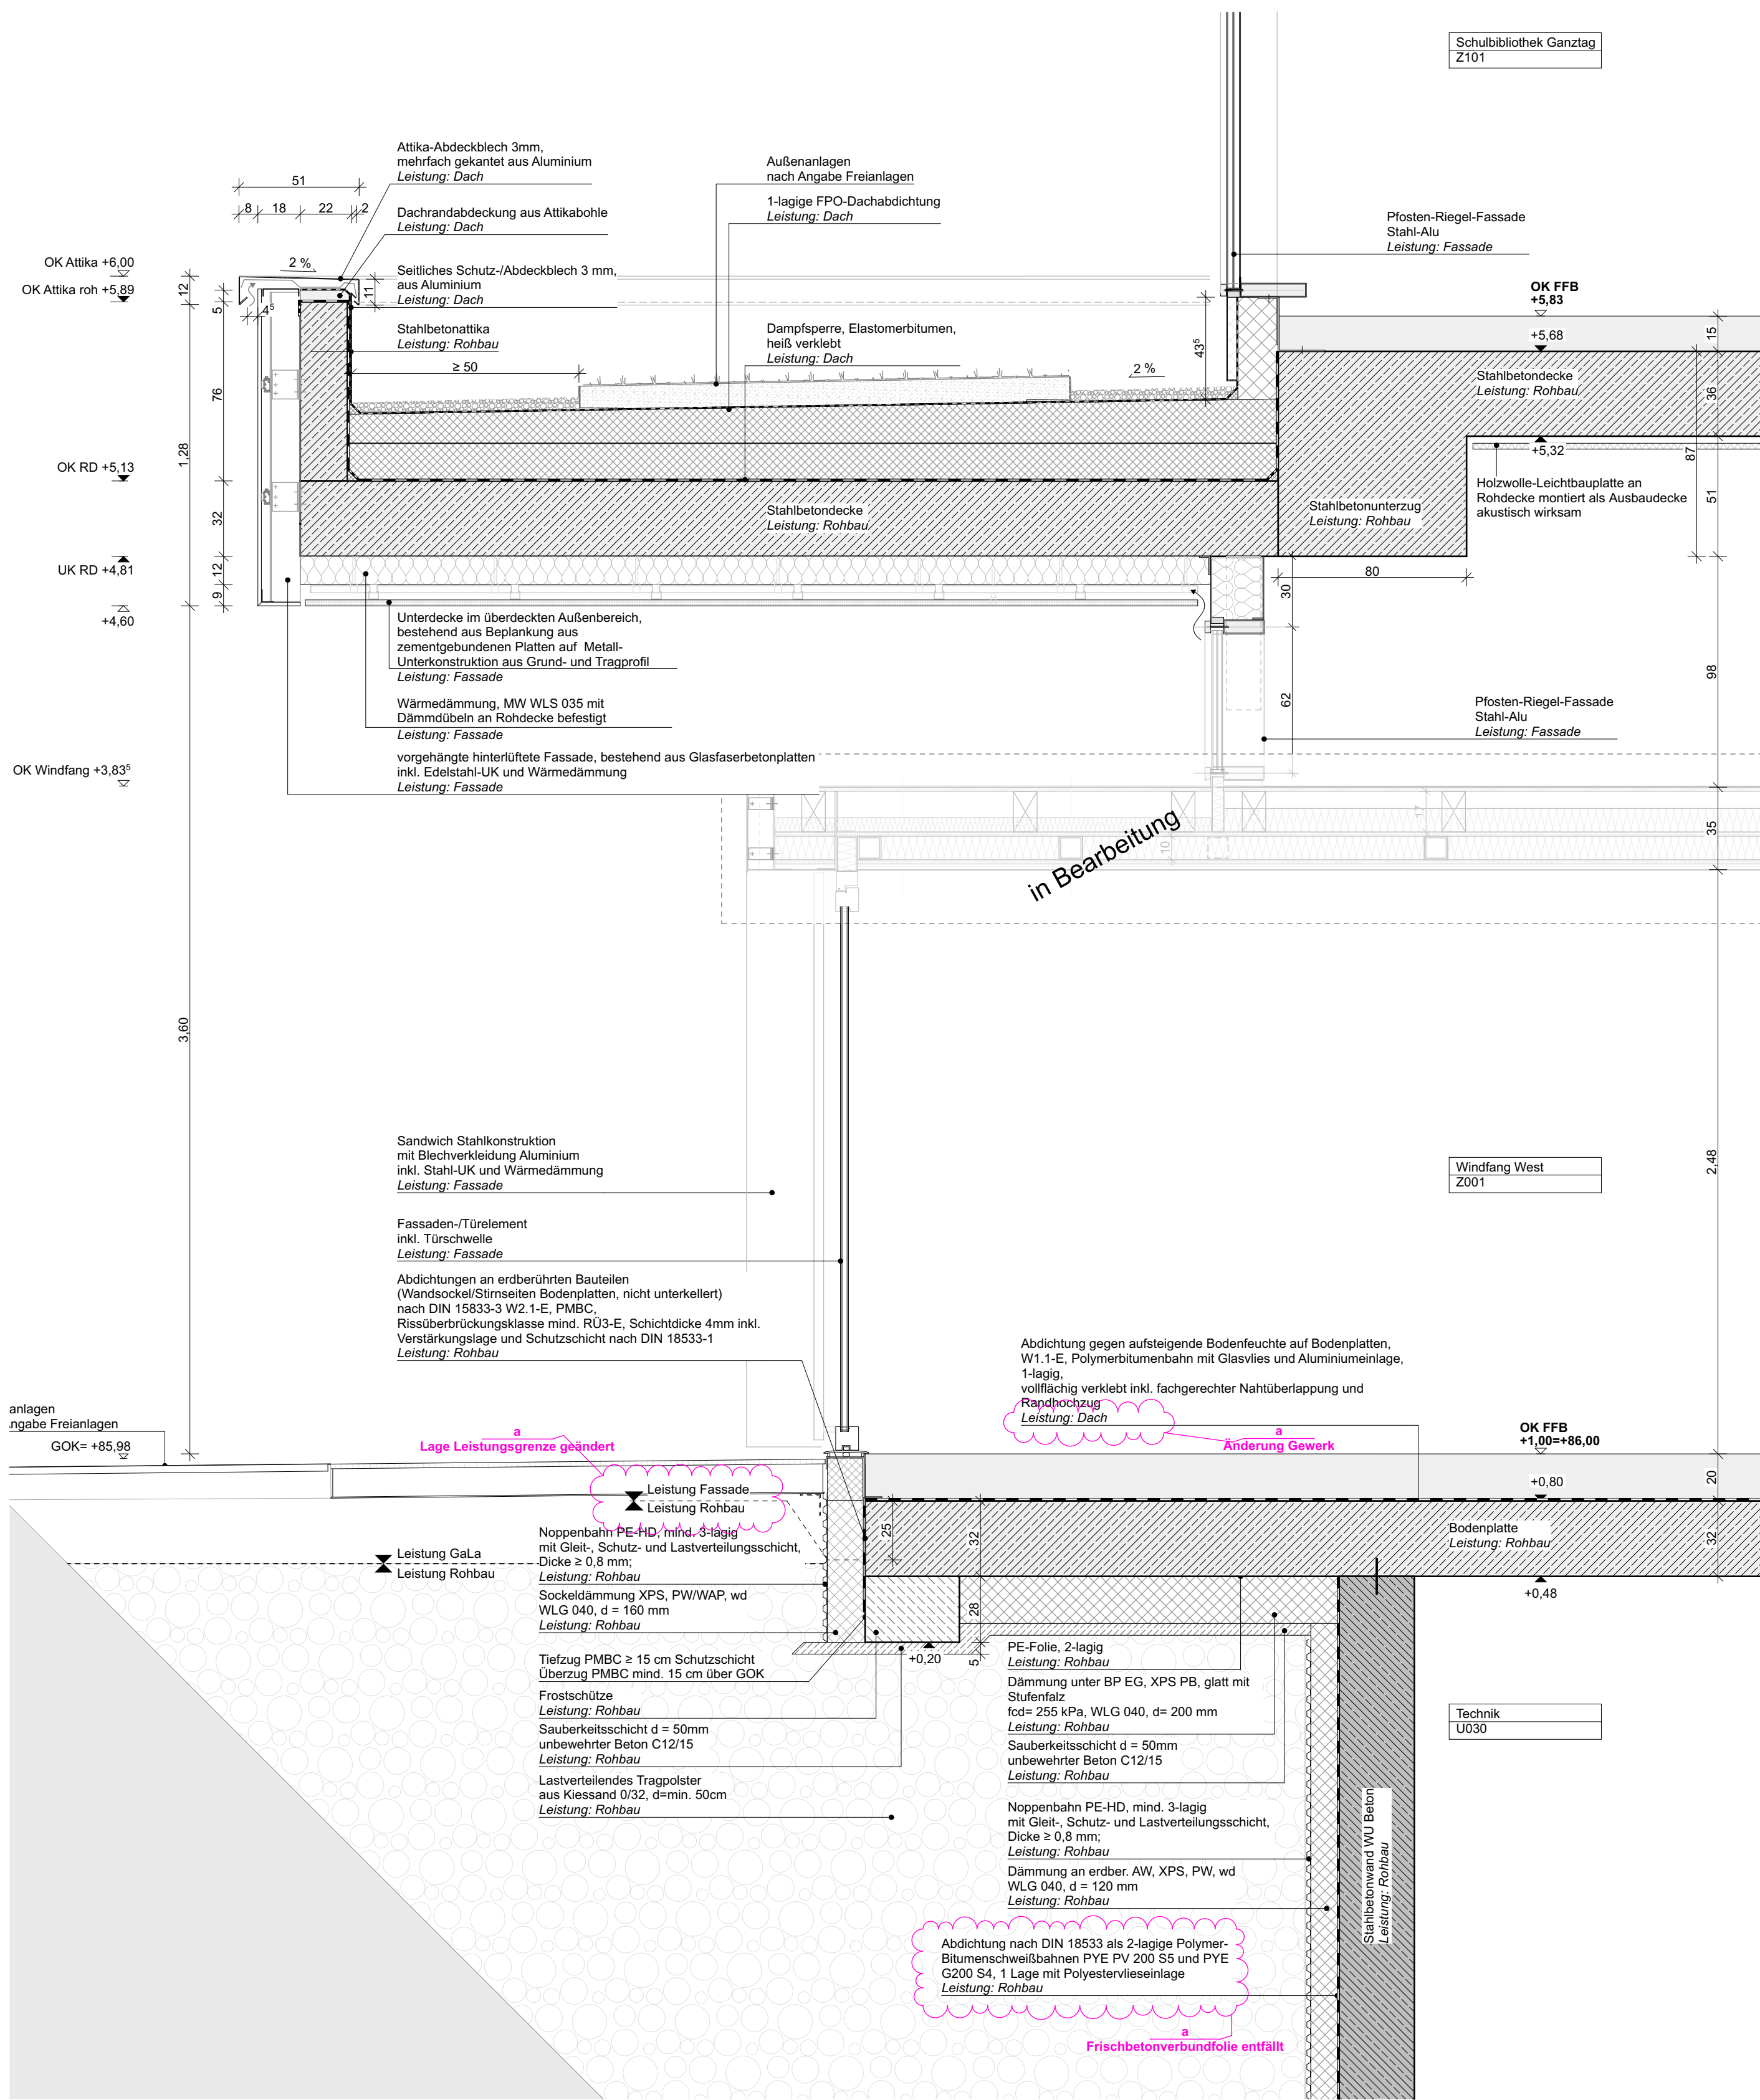

DE01
Windfang West Bereich Vordach und Bodeplatte auf Frostschiene und erdbAußenwand
M1:20

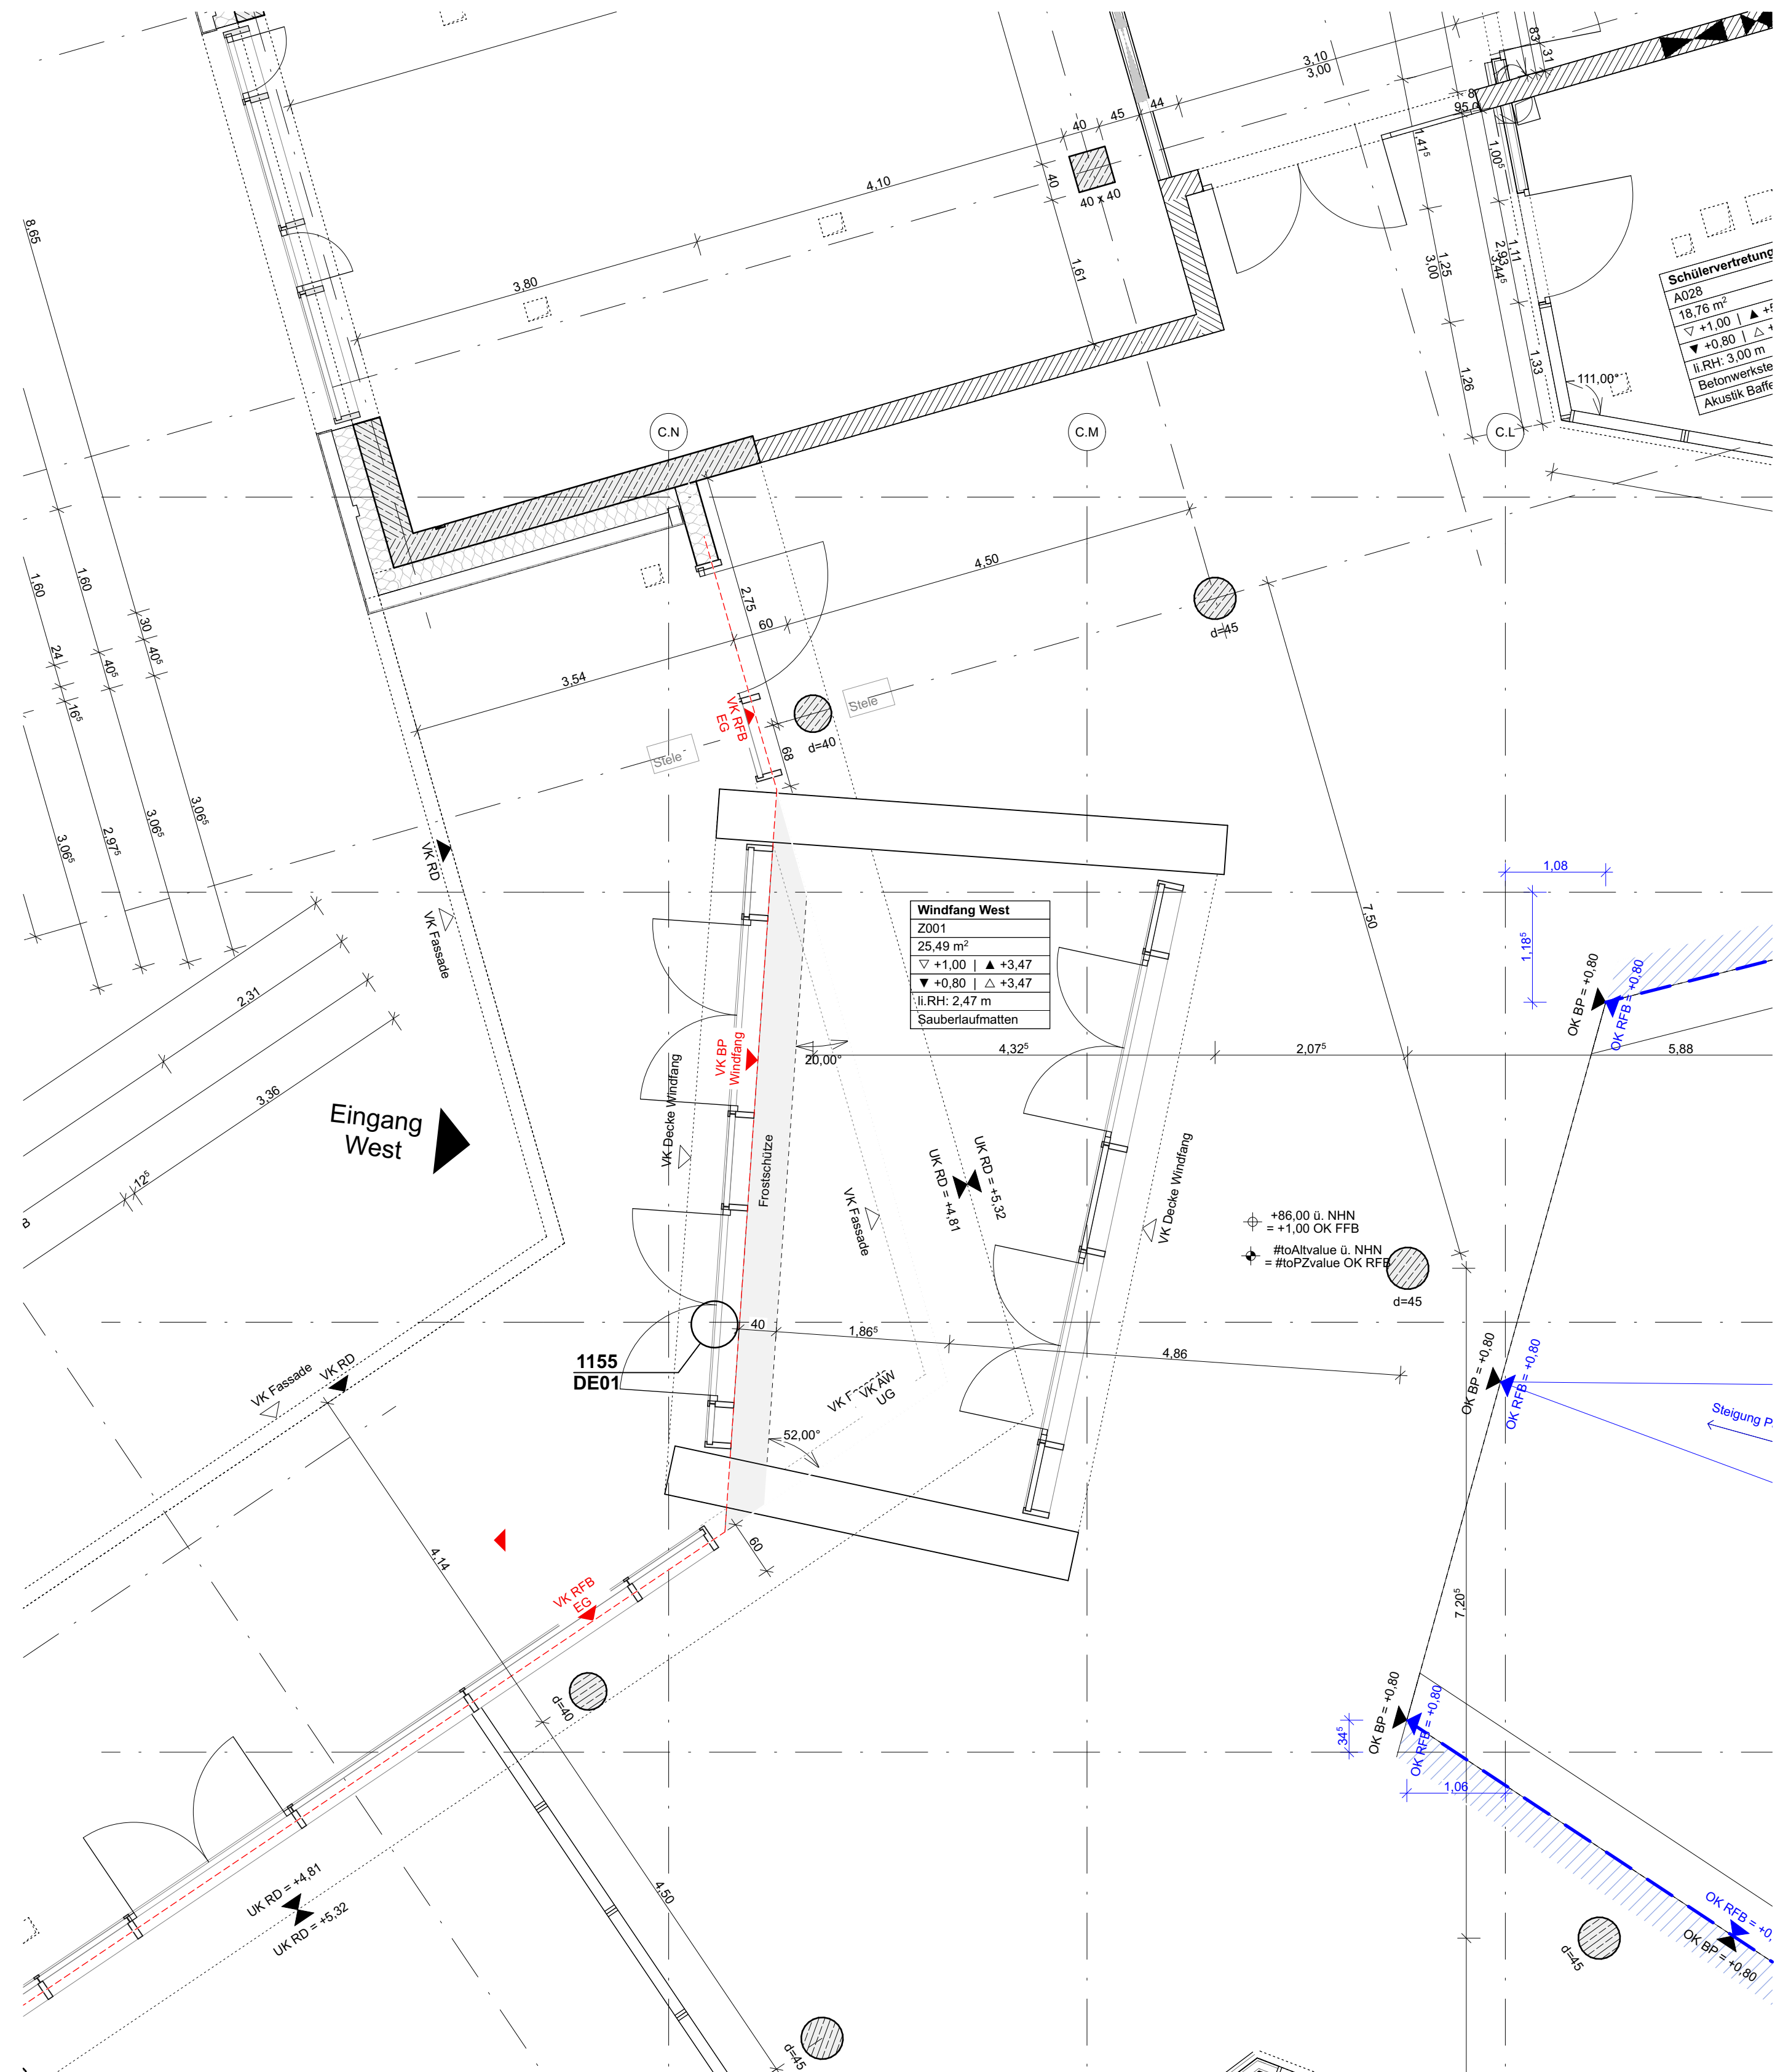

EG Grundriss Ausschnitt Windfang West
M1:50

Maßnahme	Bauherr	Planschlüssel	Bauteil	Plandatum	Index	Maßstab	Plannummer
Neubau Europäergymnasium und Errichtung von Sportanlagen in Kerpen-Nord	Koipngstadt Kerpen	EGK_5_AR_DE_SC_XX_1155_V_a	SC	07.07.2026	a	1:50, 1:20	1155
SCHULGEBÄUDE	Jahrplatz 1, 50171 Kerpen	Detail Gründung EG Windfang West	Erstellt	Planstand	Kommentar		
Planverfasser			VB	5			
			Index	Datum	Name	Änderung	
			a	07.07.26	SE	Siehe Änderungsfolien	

VORABZUG

Blattgröße 841,0x594,0