


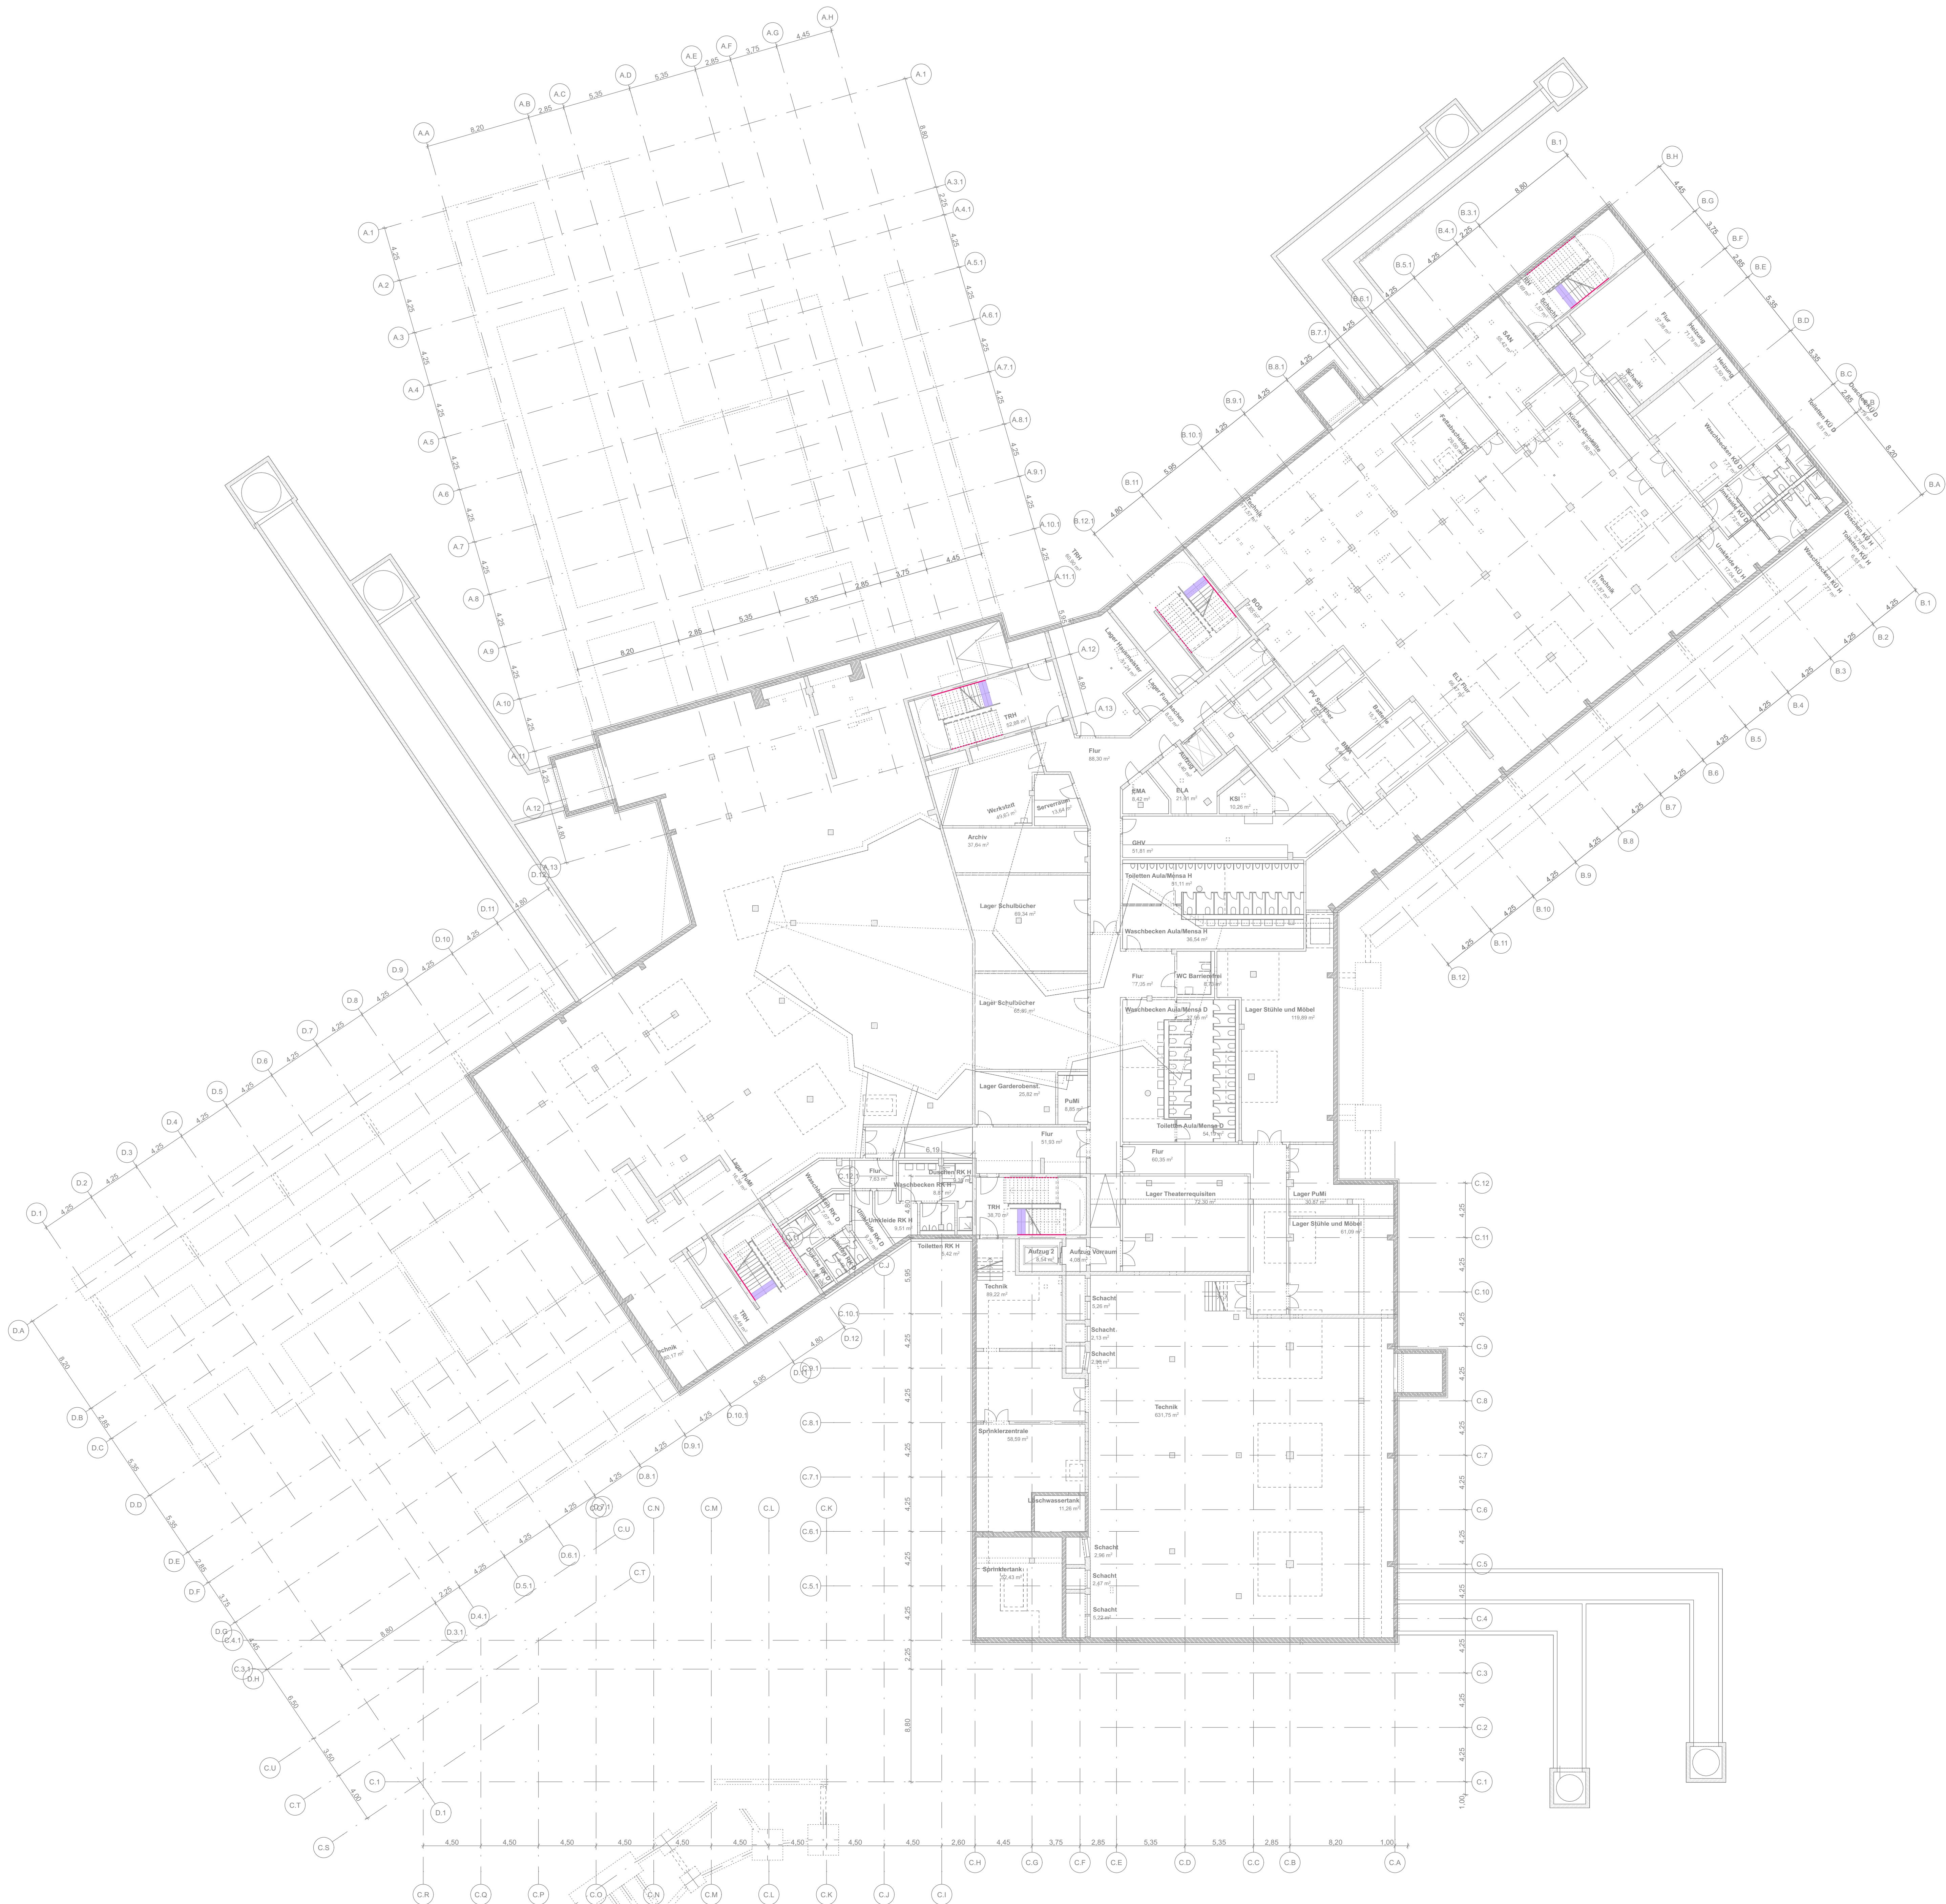

- Schallschutzlager: Kernbreite 100mm
- Schallschutzlager: Kernbreite 100mm mit Schallnackstelle
- Schallschutzlager: Kernbreite 175mm
- Tronsole: Schallentkopplung zwischen Fertigteilfußpunkt und Bodenplatte
- Tronsole: Schallentkopplung zwischen Fertigteilterrasse und Auflager Podest
- Tronsole: Schallentkopplung zwischen Fertigteilterrasse und aufgehender Wand

Maßnahme Neubau Europaschule und Errichtung von Sportanlagen in Kernen Nord SCHULGEBÄUDE Planverfasser	Bauherr Kolpingwerk Kernen Jahresplatz 1, 50171 Kernen	Planübersicht		Baujahr	Planjahr	Index	Maßstab	Plannummer
		EGK_5_AR_ÜS_SC_XX_5001_V_-		SC	12.03.2026	-	1:200	5001
		Übersicht Tronsolen UG		MO	5			
		VORABZUG		Index	Datum	Name	Änderung	