


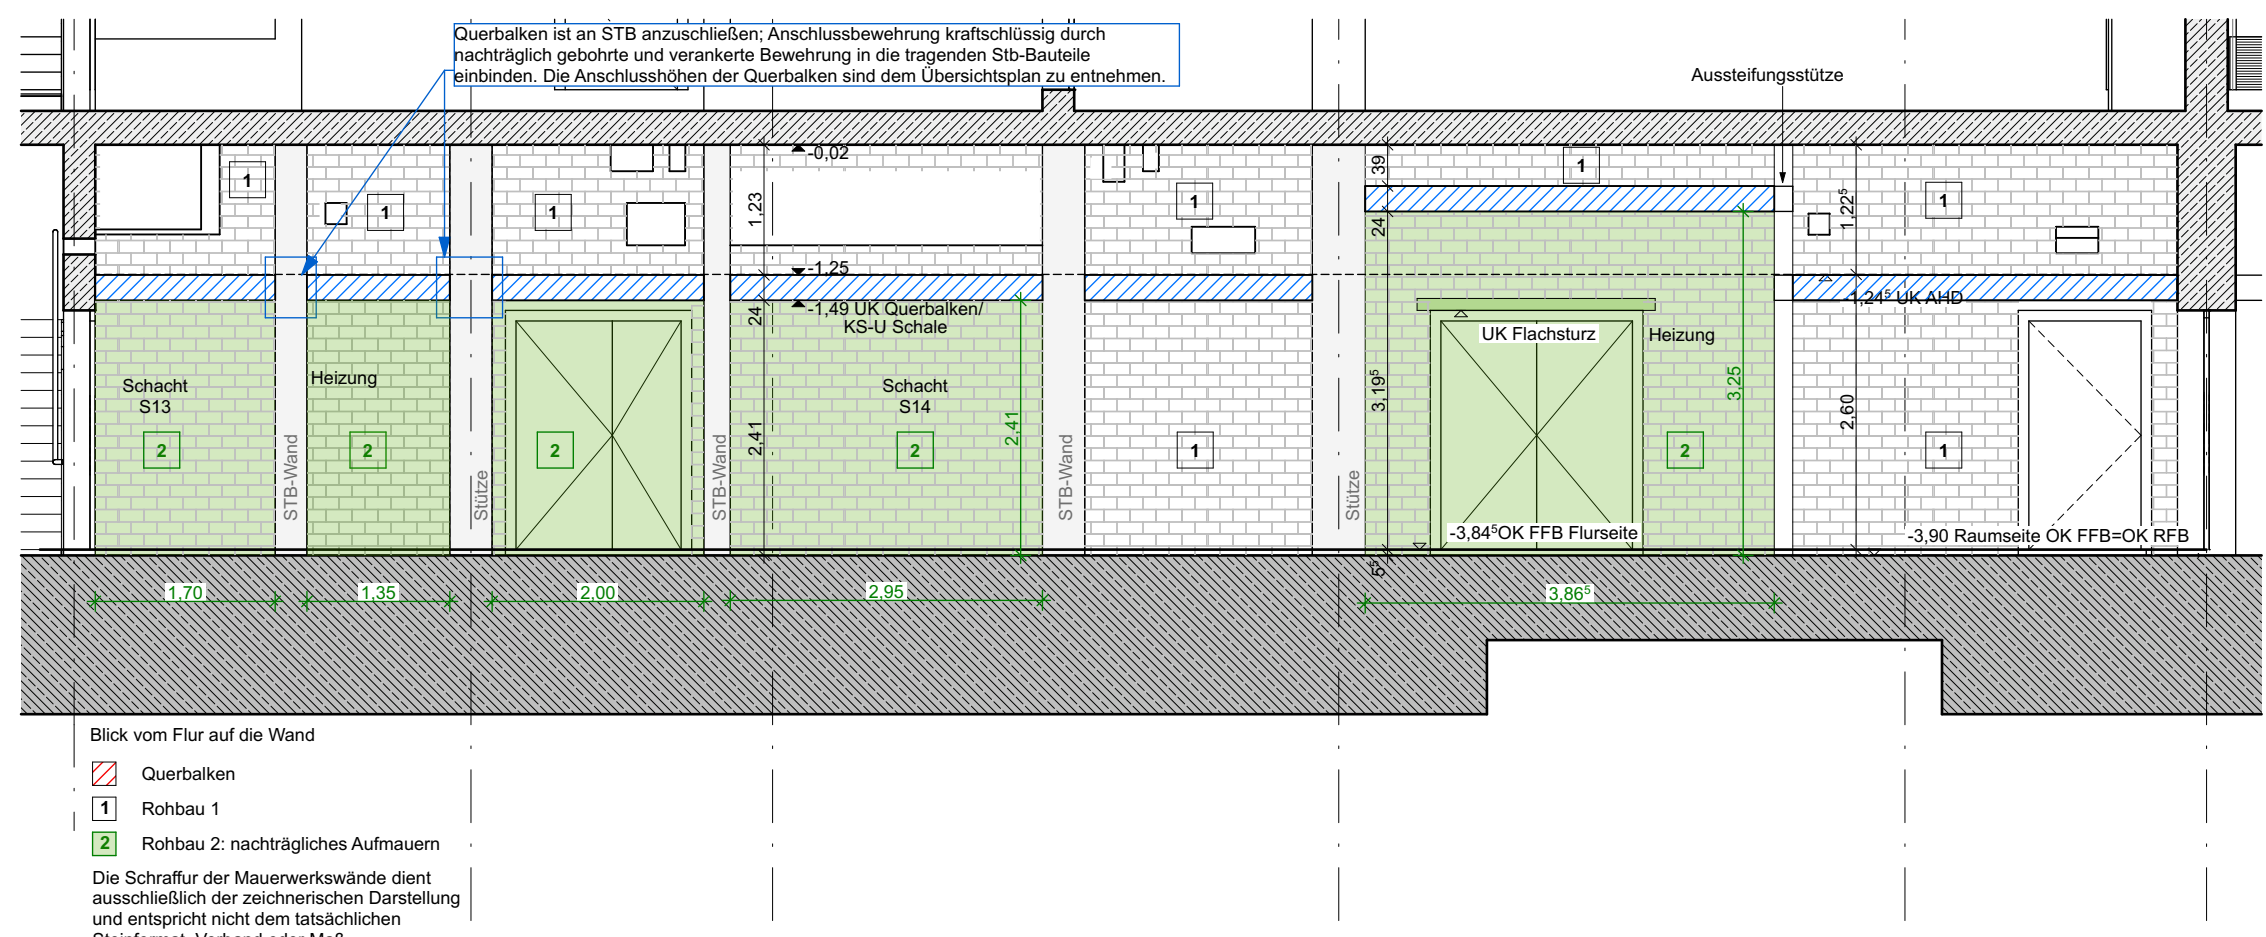






Ansicht A1

Im UG werden MW-Wände aus bauteilbedingten Gründen in zwei Schritten hergestellt.

Reihbau 1: Herstellung der oberen Wandhälfte (Bereich über Querbalken) einschließlich Betonage des Querbalkens.

Die Stöße der oberen Wandhälfte sind vorläufig zu verbleiben.

Während der Betonage ist der Querbalken konstruktiv abzustützen.

ab 1,25 m Länge: 1 Stütze

ab 2,50 m Länge: 2 Stützen

Reihbau 2: Herstellung der unteren Wandhälfte nach Einbringung der Geräte in die jeweiligen Räume.

Lage der Wände: (s. Plan).

Übersicht Mauerwerkswände

Alle Mauerwerkswände sind nichttragend und mit einem gleitendem Deckenanschluss auszuführen.

Bei Mauerwerkswänden $\geq 3,30$ m ist ein Querbalken einzusetzen.

Querbalken Höhenlage: siehe Übersichtsplan.

Die Anschlussbewehrung der ausschließlich horizontal belasteten KS-U-Schalen bzw. Betongurte ist östlich in die tragenden StB-Bauteile einzubringen. Die Anschlussbewehrung der vertikal belasteten KS-U-Schalen bzw. Betongurte ist über Schraubanschlüsse herzustellen (je Anschluss 2 Schraubanschlüsse oben und 2 unten, $\varnothing 14$).

KS-MW: 17,5 cm

(mit gleitendem Deckenanschluss)

KS-RP-12-2,0-6 DF (175)

KS-MW: 17,5 cm, (R)EI 90 teilweise auf OK Überzug

(mit gleitendem Deckenanschluss)

KS-RP-12-2,0-6 DF (175)

KS-WM: 24,0 cm, BW (R)EI 90-M

(mit gleitendem Deckenanschluss)

KS-RP-12-2,0-6 DF (240)

KS-MW: 24,0 cm, (R)EI 90

(mit gleitendem Deckenanschluss)

KS-RP-12-2,0-6 DF (240)

KS-MW: 24,0 cm

KS-RP-12-2,0-6 DF (240)

KS-MW auf OK Überzug


Querbalken: KS-U-Schale, in jeweiliger Wandstärke, Höhe=238 mm, Länge=240 mm

2 nachträgliches Aufmauern erfolgt im Zuge der Rohbauarbeiten 2

Bereiche mit Publikumsverkehr: erhöhte optische Anforderung an sichtbar verbleibenden Wänden mit bauseitigem Anstrich

DF Dehnungsfuge im Mauerwerk

2-Stufige Herstellung der MW-Wand (Rohbau 1/Rohbau 2)

Schallschutzanforderung an Wände: Deckenanschlüsse mit Dichstoff und Lagesicherung gemäß Detail DE02 bzw. DE07 ausführen

Deckenanschlüsse im UG gemäß Detail DE06 auszuführen

Maßnahme	Bauherr	Planschüssel	Bauzeit	Plandatum	Index	Maßstab	Plannummer

VORABZUG

Reisig/Ges. 1.118.034/1