Ansicht D_2_Ost

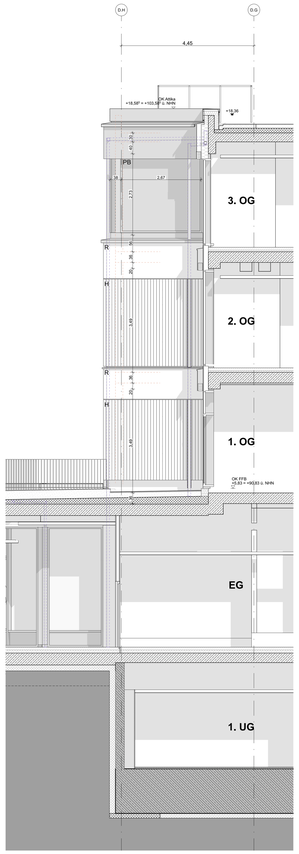

Ansicht D_1_Nord

Legende Architektur:

HINWEIS! Maßgeband textliche Darstellung! Drehung Schraffuren zu Bauteilen ausgerichtet auf Grund verschiedener Wände!

Betongüte und Mauerwerk nach Angaben Statik

- Stahlbeton
- WU-Beton
- Beton, unbewehrt
- Stahlbetonfertigteil
- Mauerwerk
- Gipskartonständerwand
- Dämmung, weich
- Dämmung, hart
- Element verdeckt / unterhalb
- Element verdeckt / oberhalb
- Höhenangabe Fertigkonstruktion

OK	Oberkante
UK	Unterkante
FFB	Fertigfußboden
ATT	Attika
GOK	Geländeoberkante
Achsen	Achsen
F	Festverglasung
PB	Blechpaneel
PG	Lichtdachpaneel
H	hinterlüftete Holzfassade
R	hinterlüftete Glasfaserbetonplatten
A	hinterlüftete Aluminiumfassade
RA	Rauchabzug
Entwässerung	Entwässerung
Richtaxe/achsen	Richtaxe/achsen
Typ 3.2.B Rohbaumaß: 1.80	Fensertyp – siehe Fensterübersicht

±0,00 = + 85,00 m ü. NHN (DHHN2016)

ALLE TÜR- UND BRÜSTUNGSHÖHEN SIND AUF OK FFB BEZOGEN, SOWEIT NICHT ANDERS ANGEGEBEN.

DIESER PLAN GILT NUR IN VERBINDUNG MIT DEN PLÄNEN DER STATIK, DER FACHINGENIEURE UND DEN ZUGEHÖRIGEN DETAILPLÄNEN DES ARCHITEKTEN.

MASE SIND VOM UNTERNEHMER EIGENVERANTWORTLICH AUF DER BAUSTELLE AUF IHRE RICHTIGKEIT ZU ÜBERPRÜFEN.

UNSTIMMIGKEITEN IN DEN PLÄNEN SIND UNVERZÜGLICH VOM AUFTRAGNEHMER DER OBJEKTÜBERWACHUNG ZU MELDEN.

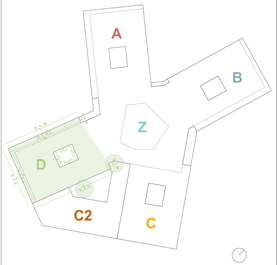

Index	Datum	Name	Änderung
-	10.07.2026	XX	Planungsgrundlage WP2

Planschlüssel: EGK_5__AR_AN__D__NO_0440_V_-	Plannummer kurz: 0440 / Index: -
VORABZUG	**Ansicht Bauteil D Nord Ost**
Maßnahme: Neubau Europagymnasium und Errichtung von Sportanlagen in Kerpen-Nord **SCHULGEBÄUDE**	Gemarkung: Kerpen; Plannummer: 36
Bauherr: Kolpingstadt Kerpen, Jahnplatz 1, 50171 Kerpen	Bauteil: _D; Abteilung/Sachgebiet: Amt 19-Hochbau
Planverfasser:	Planfach: AR; Planstand: 5
Leistungsphase: **AUSFÜHRUNGSPLANUNG** **WP2 - Planung Rohbau**; gezeichnet:	Maßstab: **1:50**; Plannummer kurz: **0440**; Index: -
Planinhalt: **Ansicht Bauteil D Nord Ost**	Plandatum: 10.07.2026; Freigabevermerk: **VORABZUG**

Blattgröße:1.736,5x841