




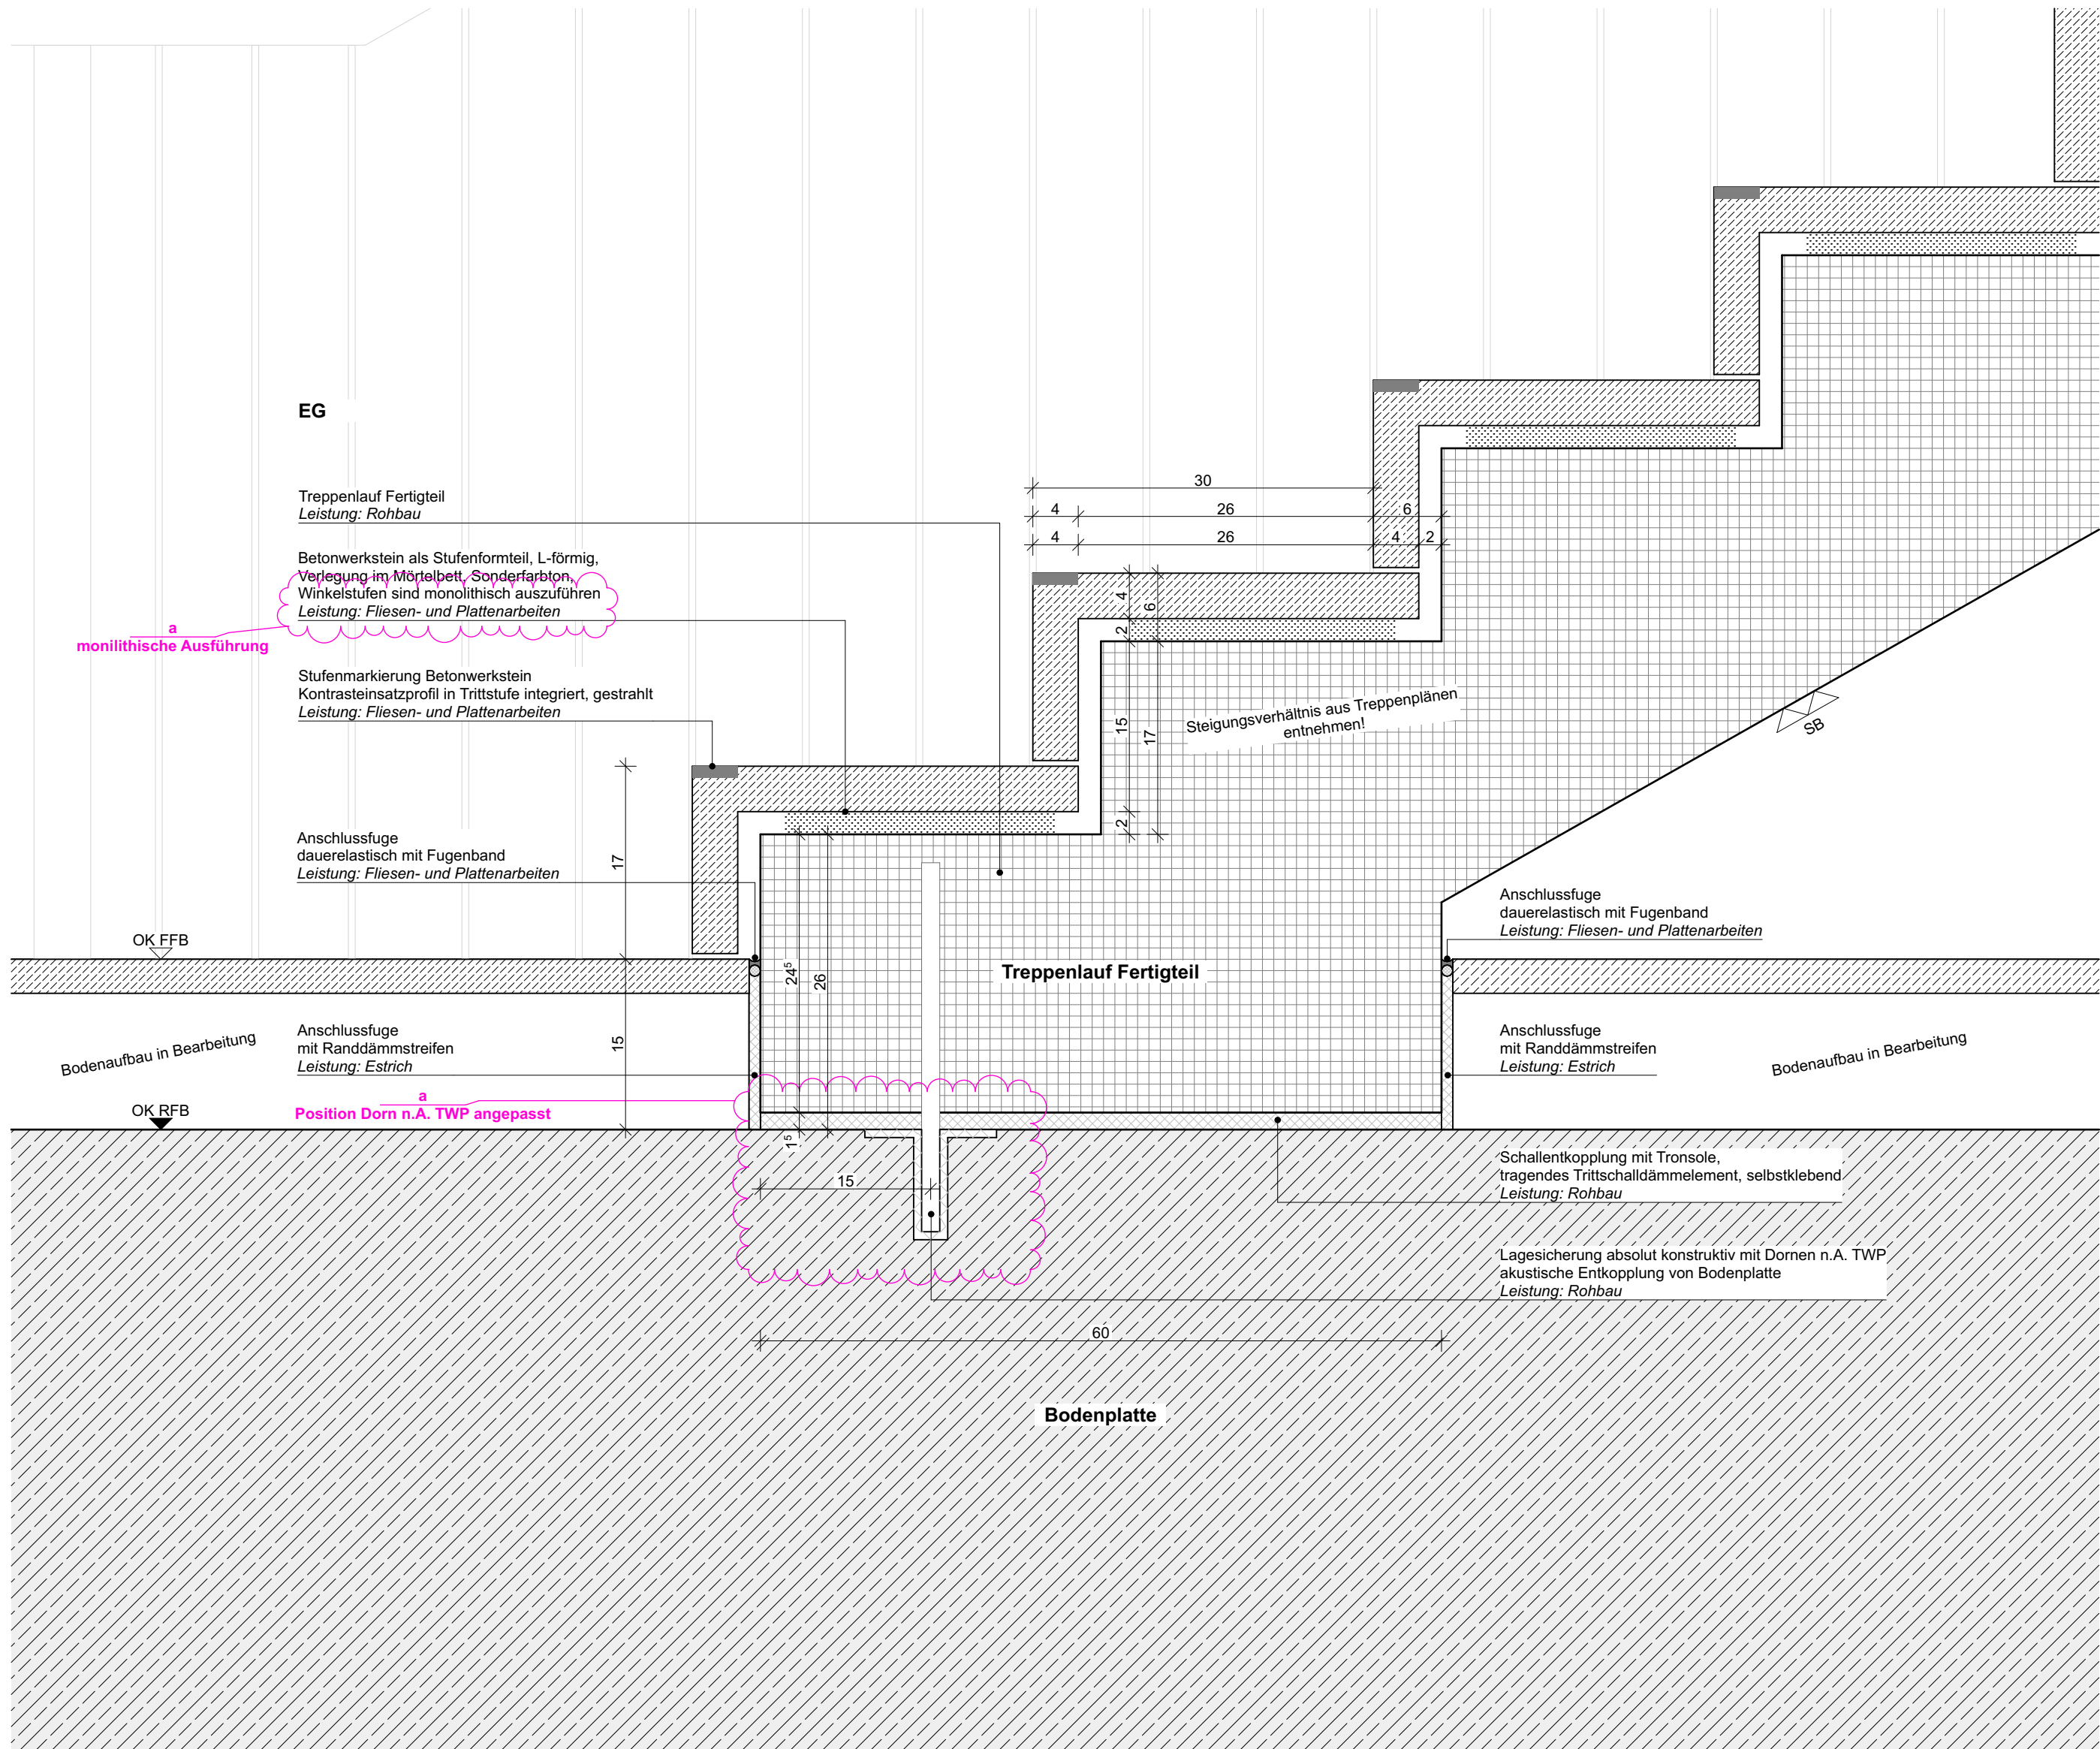


DE01
Regeldetail Treppenaufleger an EG STB-Bodenplatte

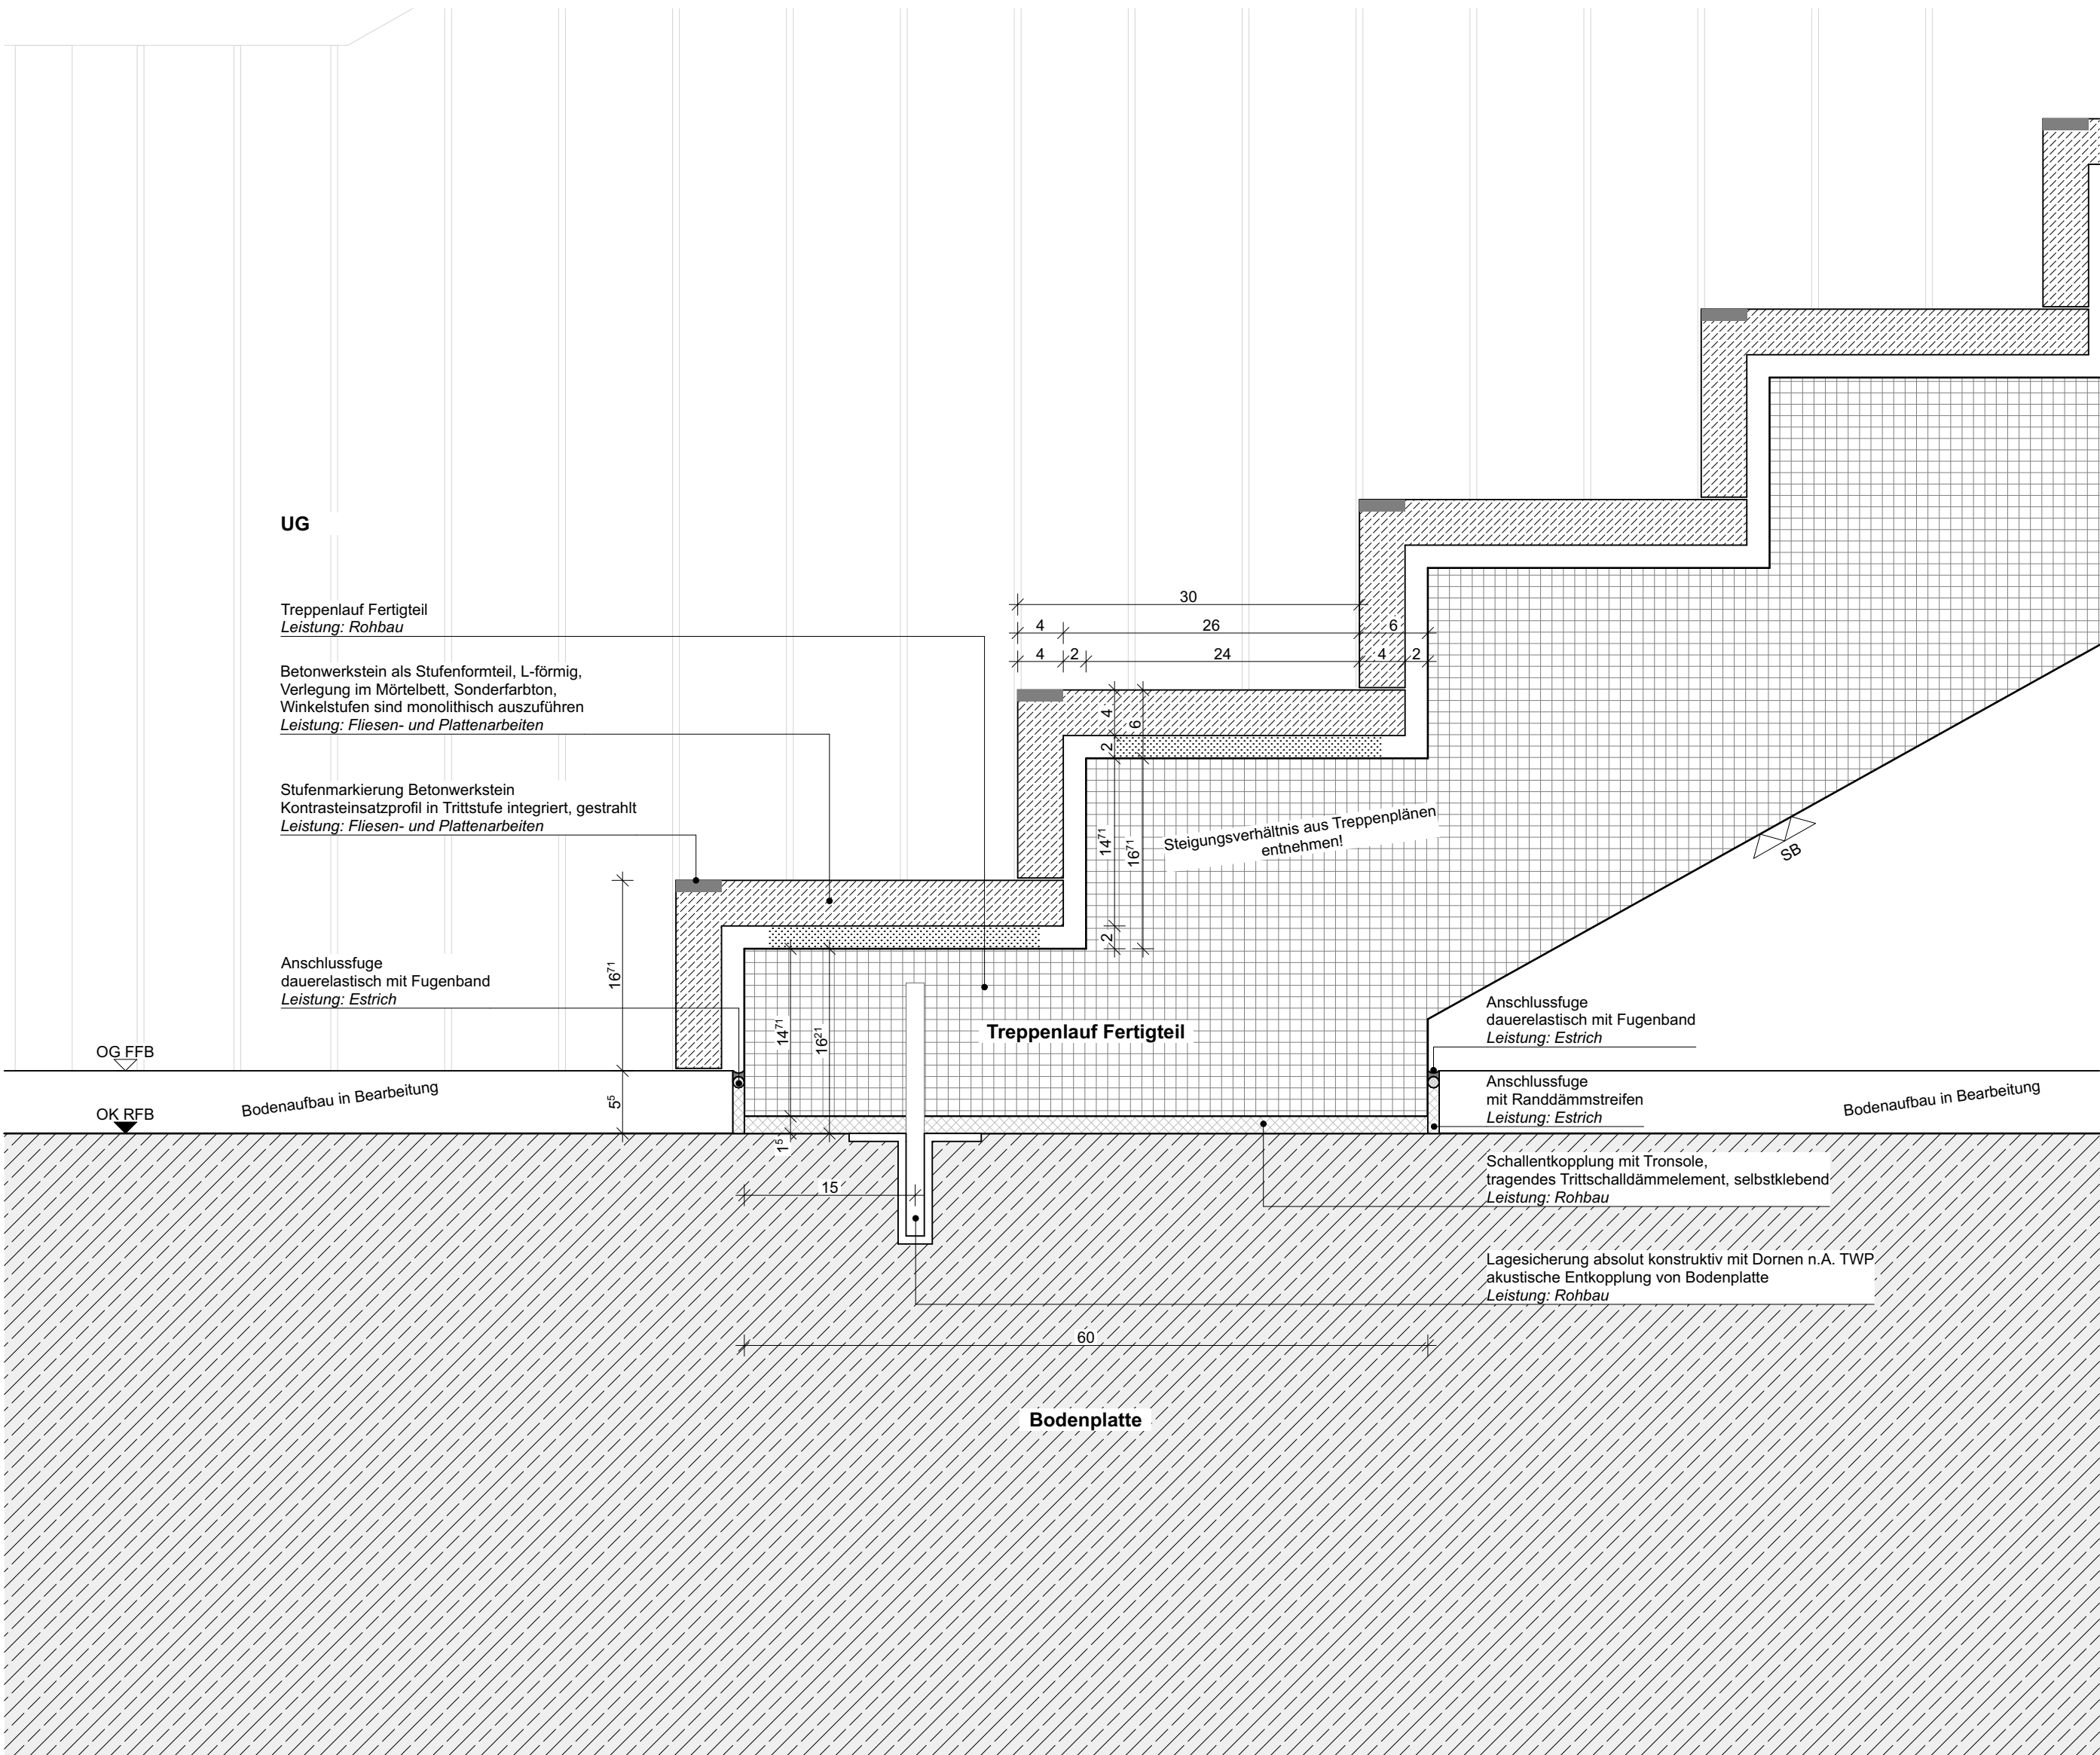


DE02
Regeldetail Treppenaufleger an UG STB-Bodenplatte

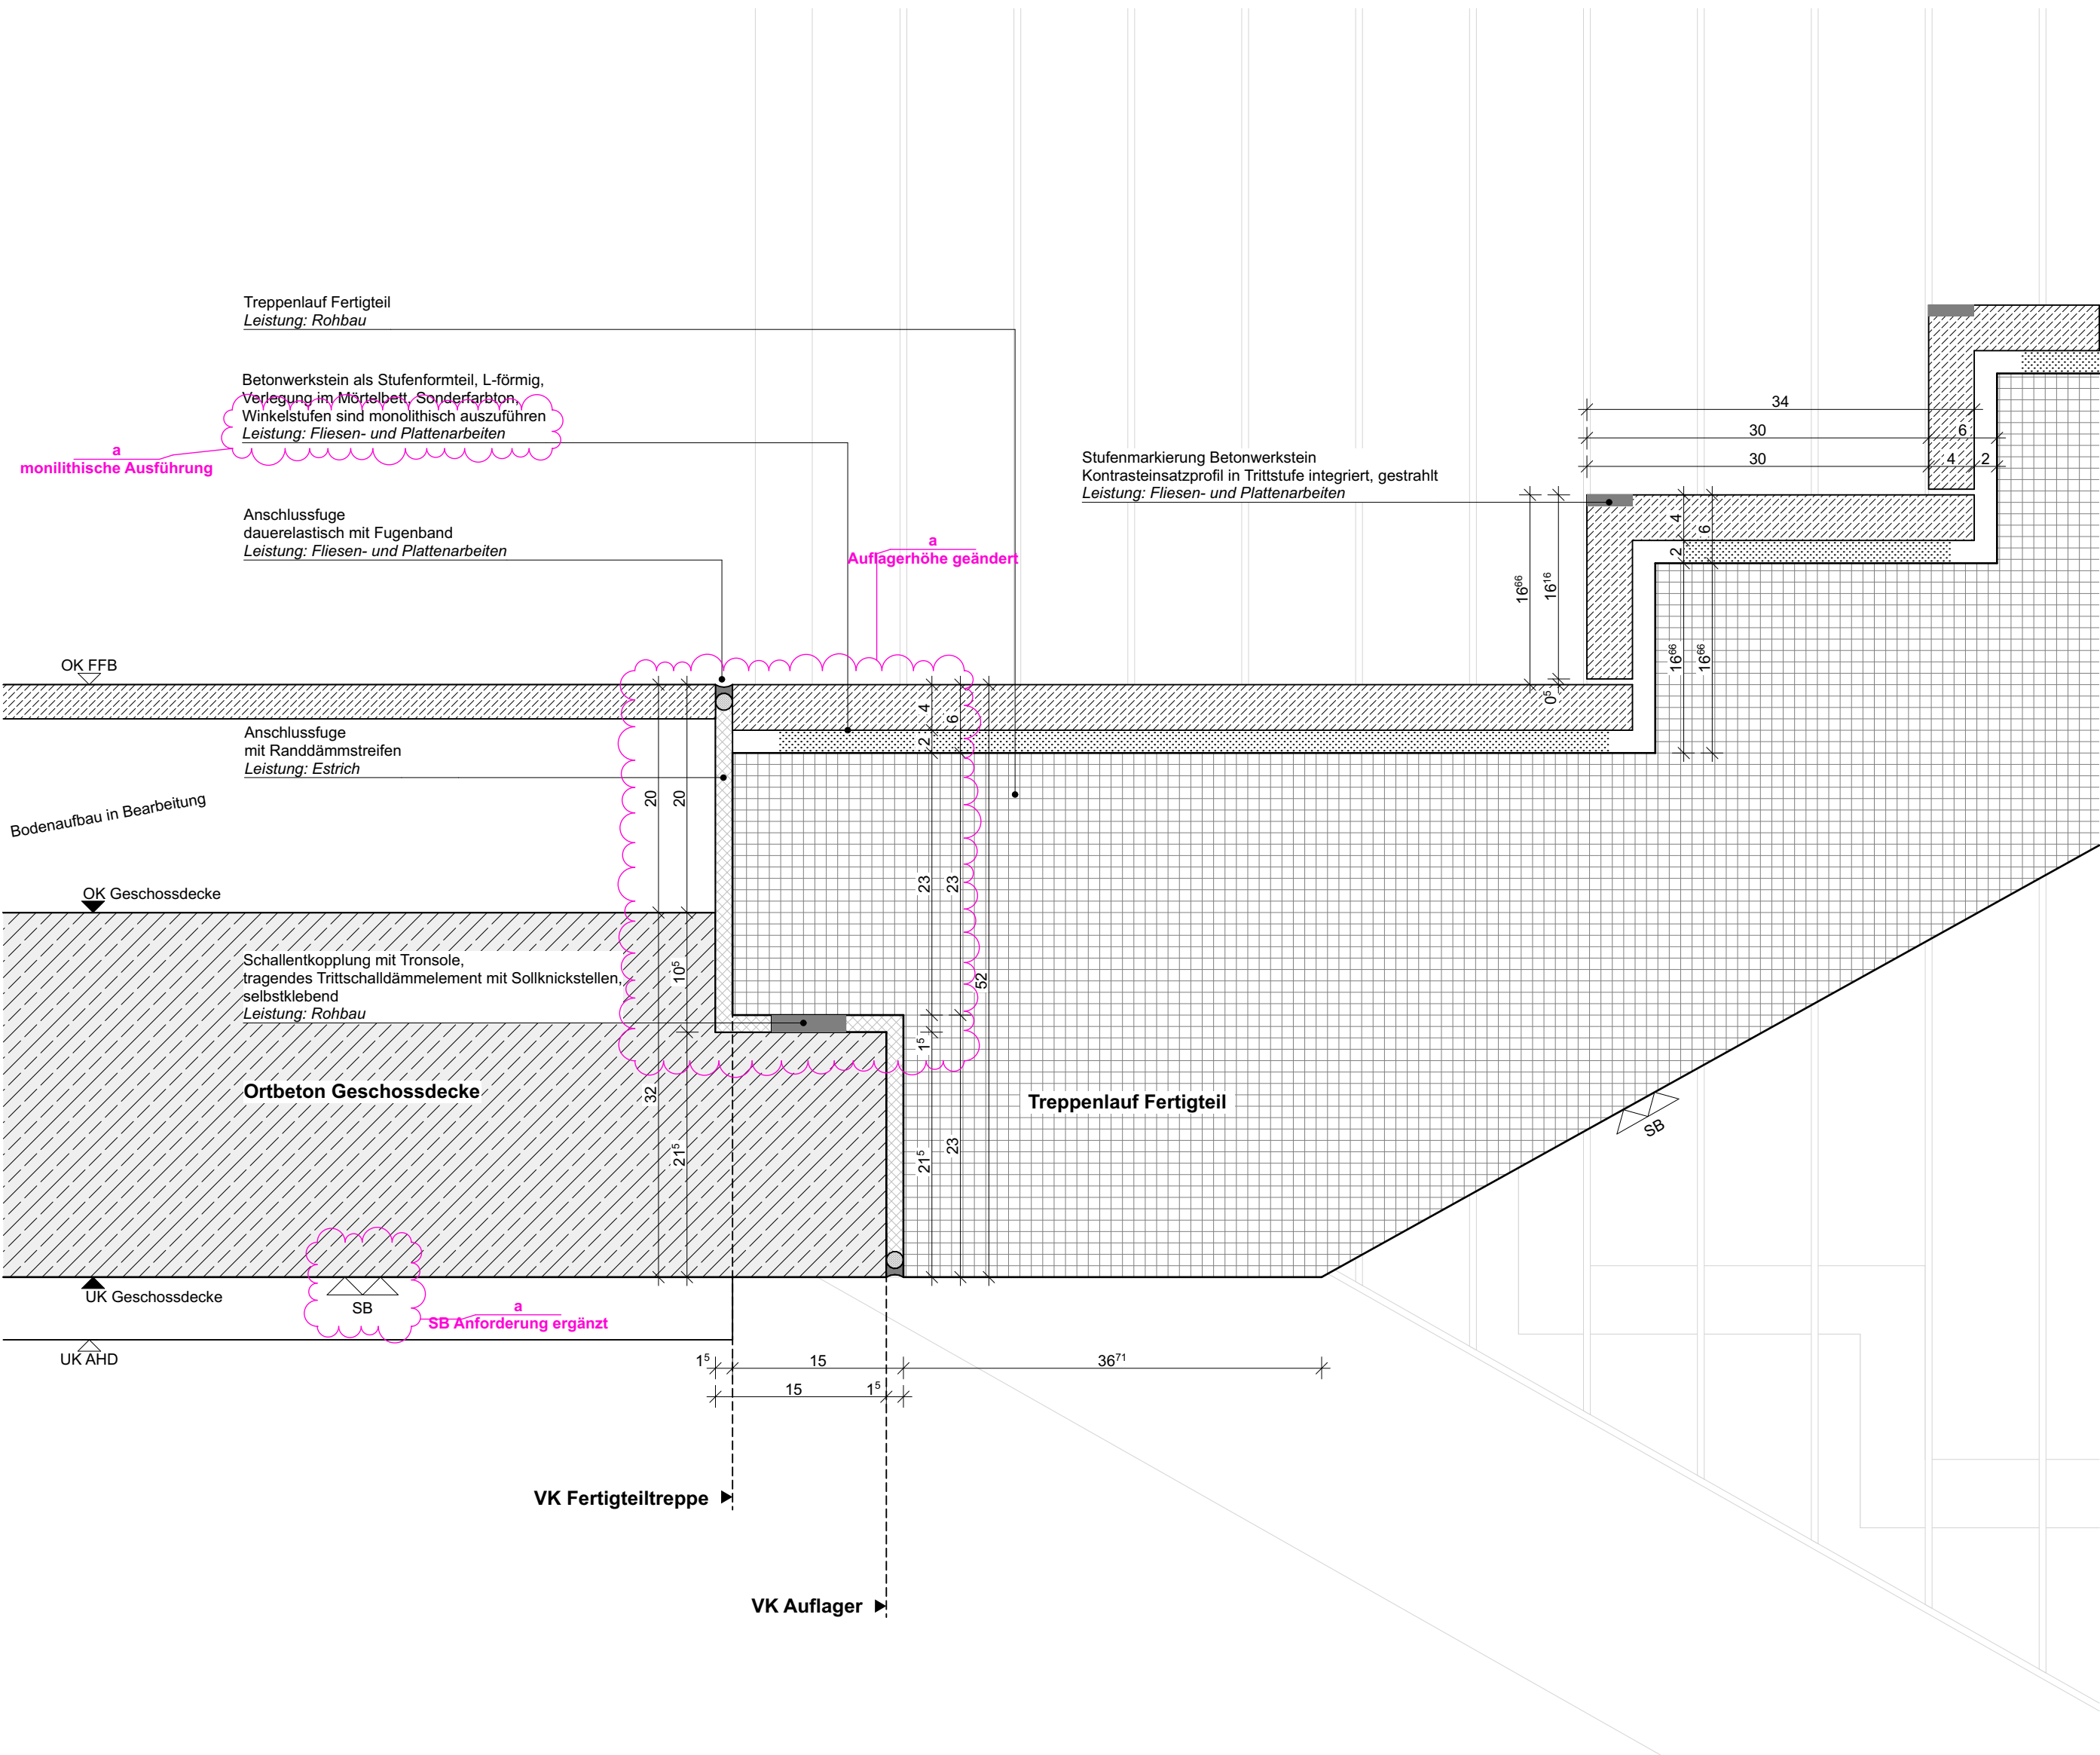


DE03
Regeldetail Anschluss FT-Lauf an EG Geschosdecke - 23cm Auflager

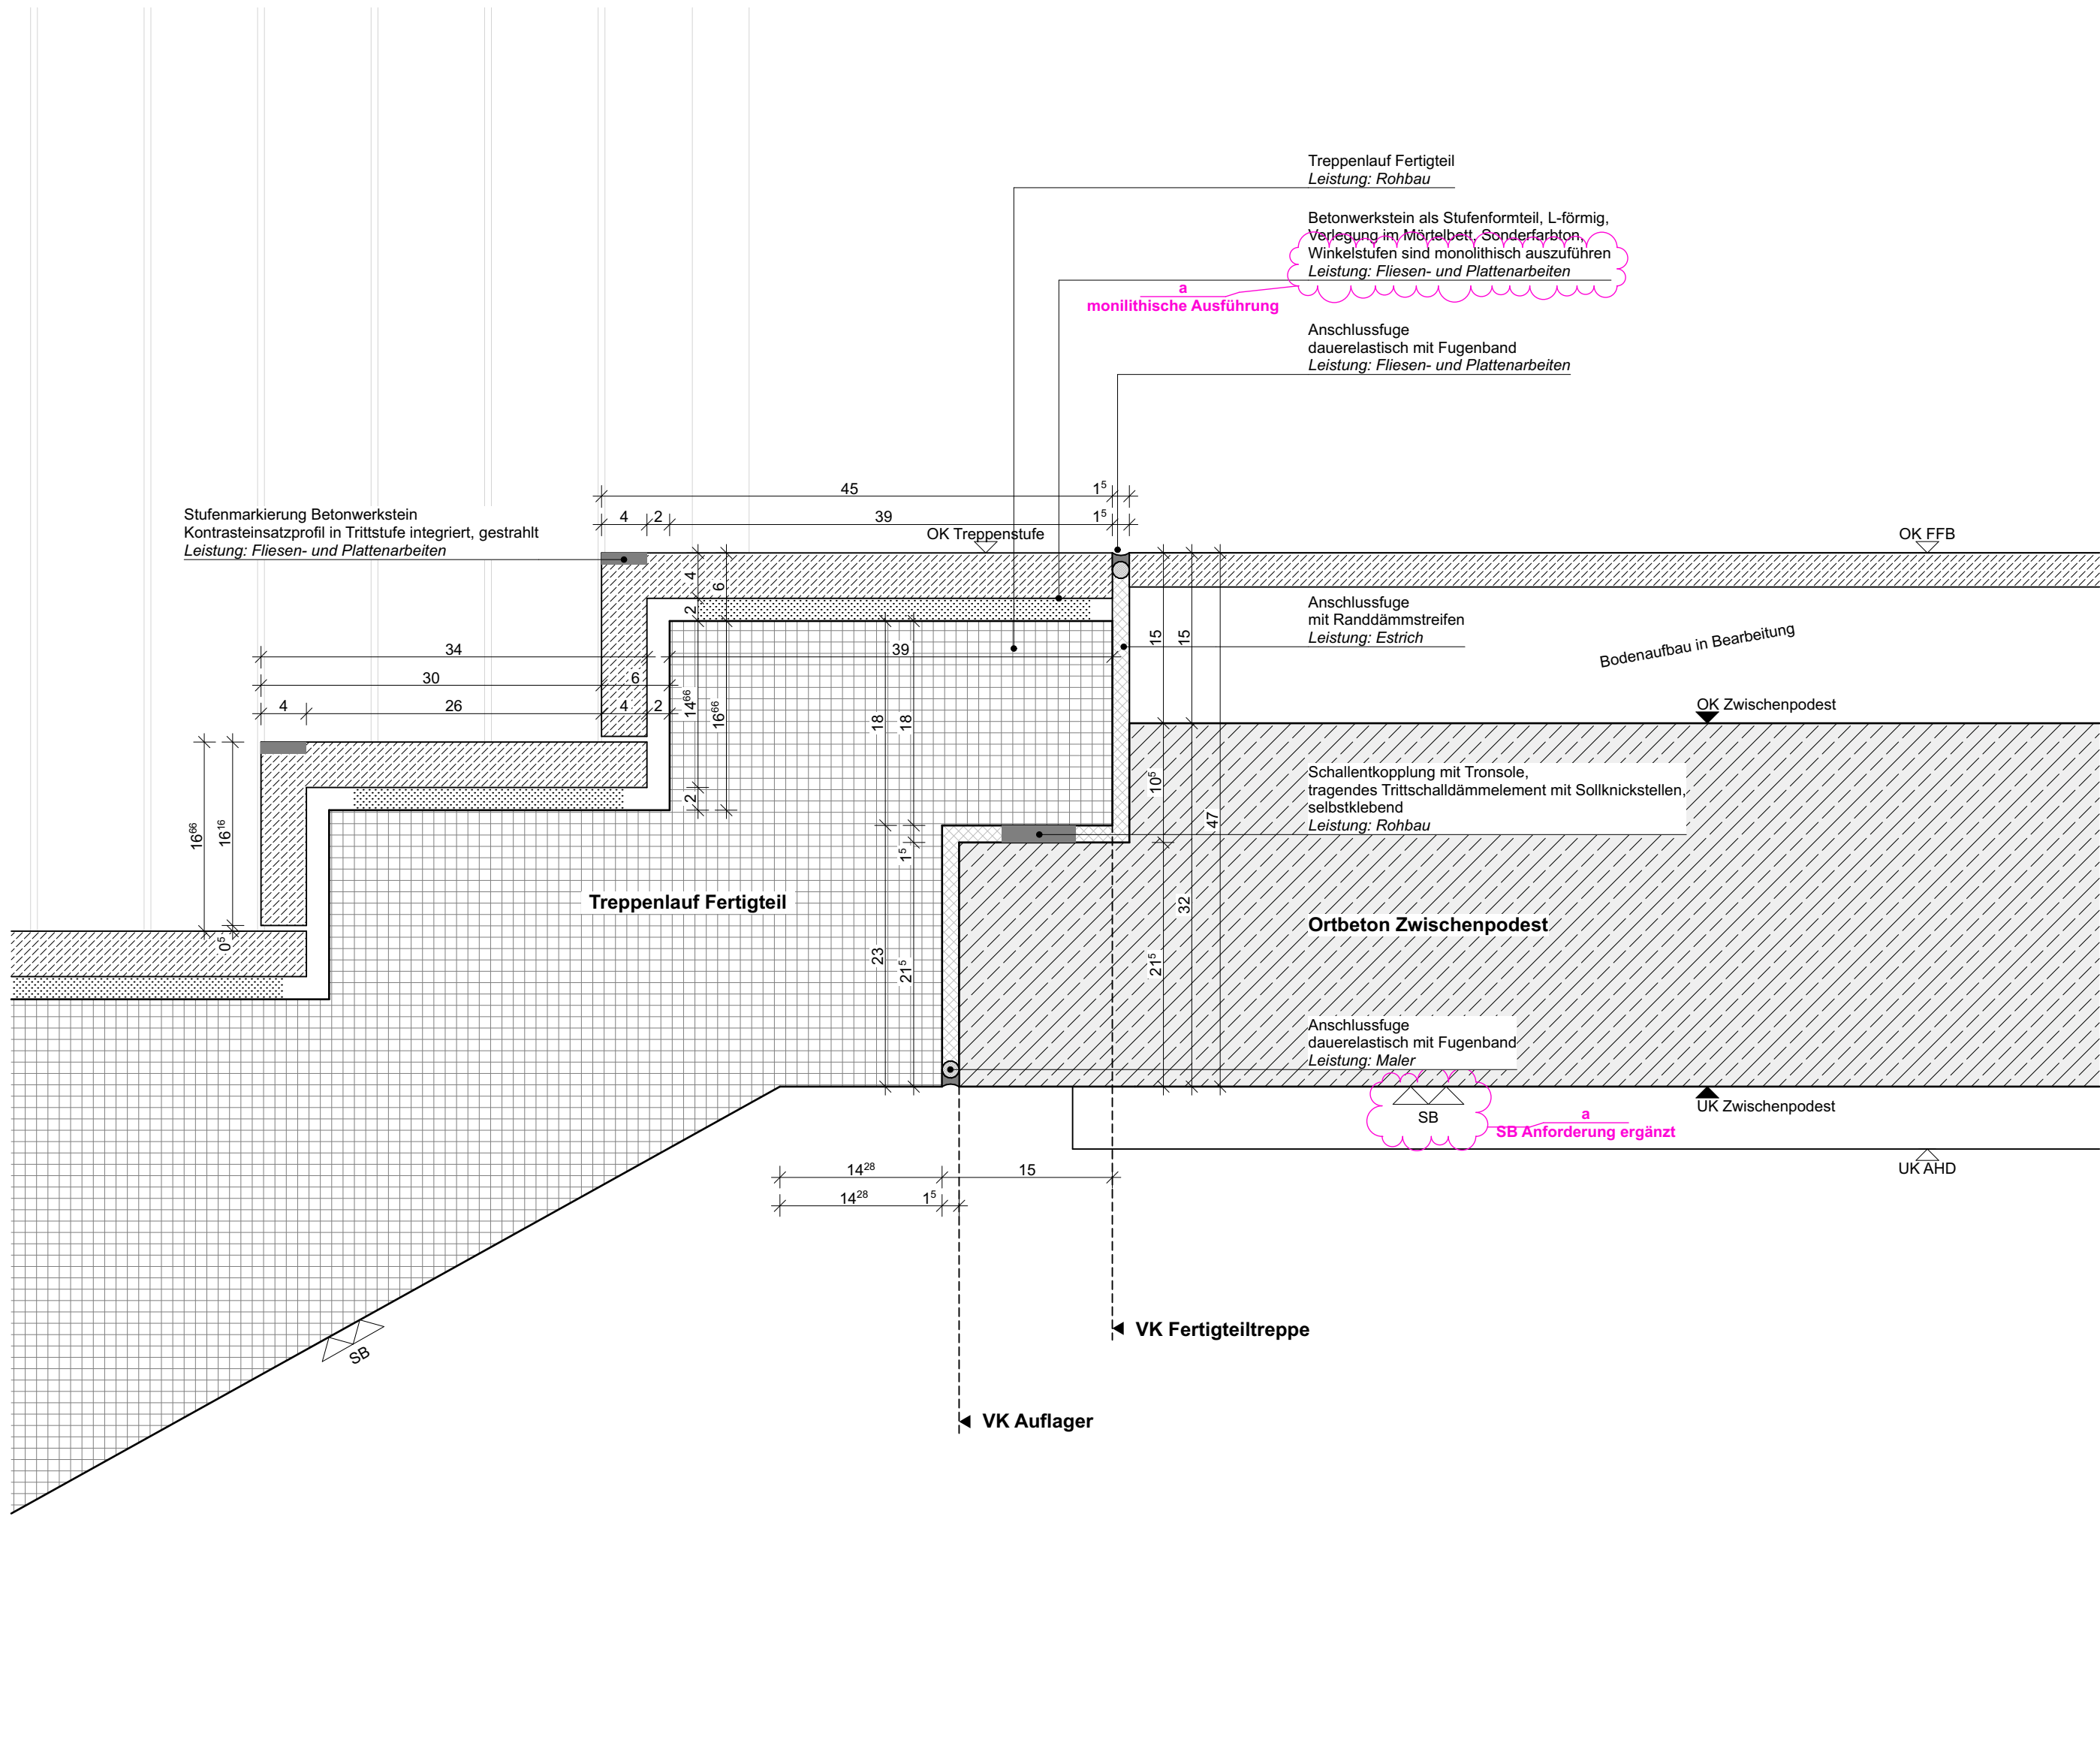

DE04
Regeldetail Anschluss FT-Lauf an Zwischenpodest - 18cm Auflager

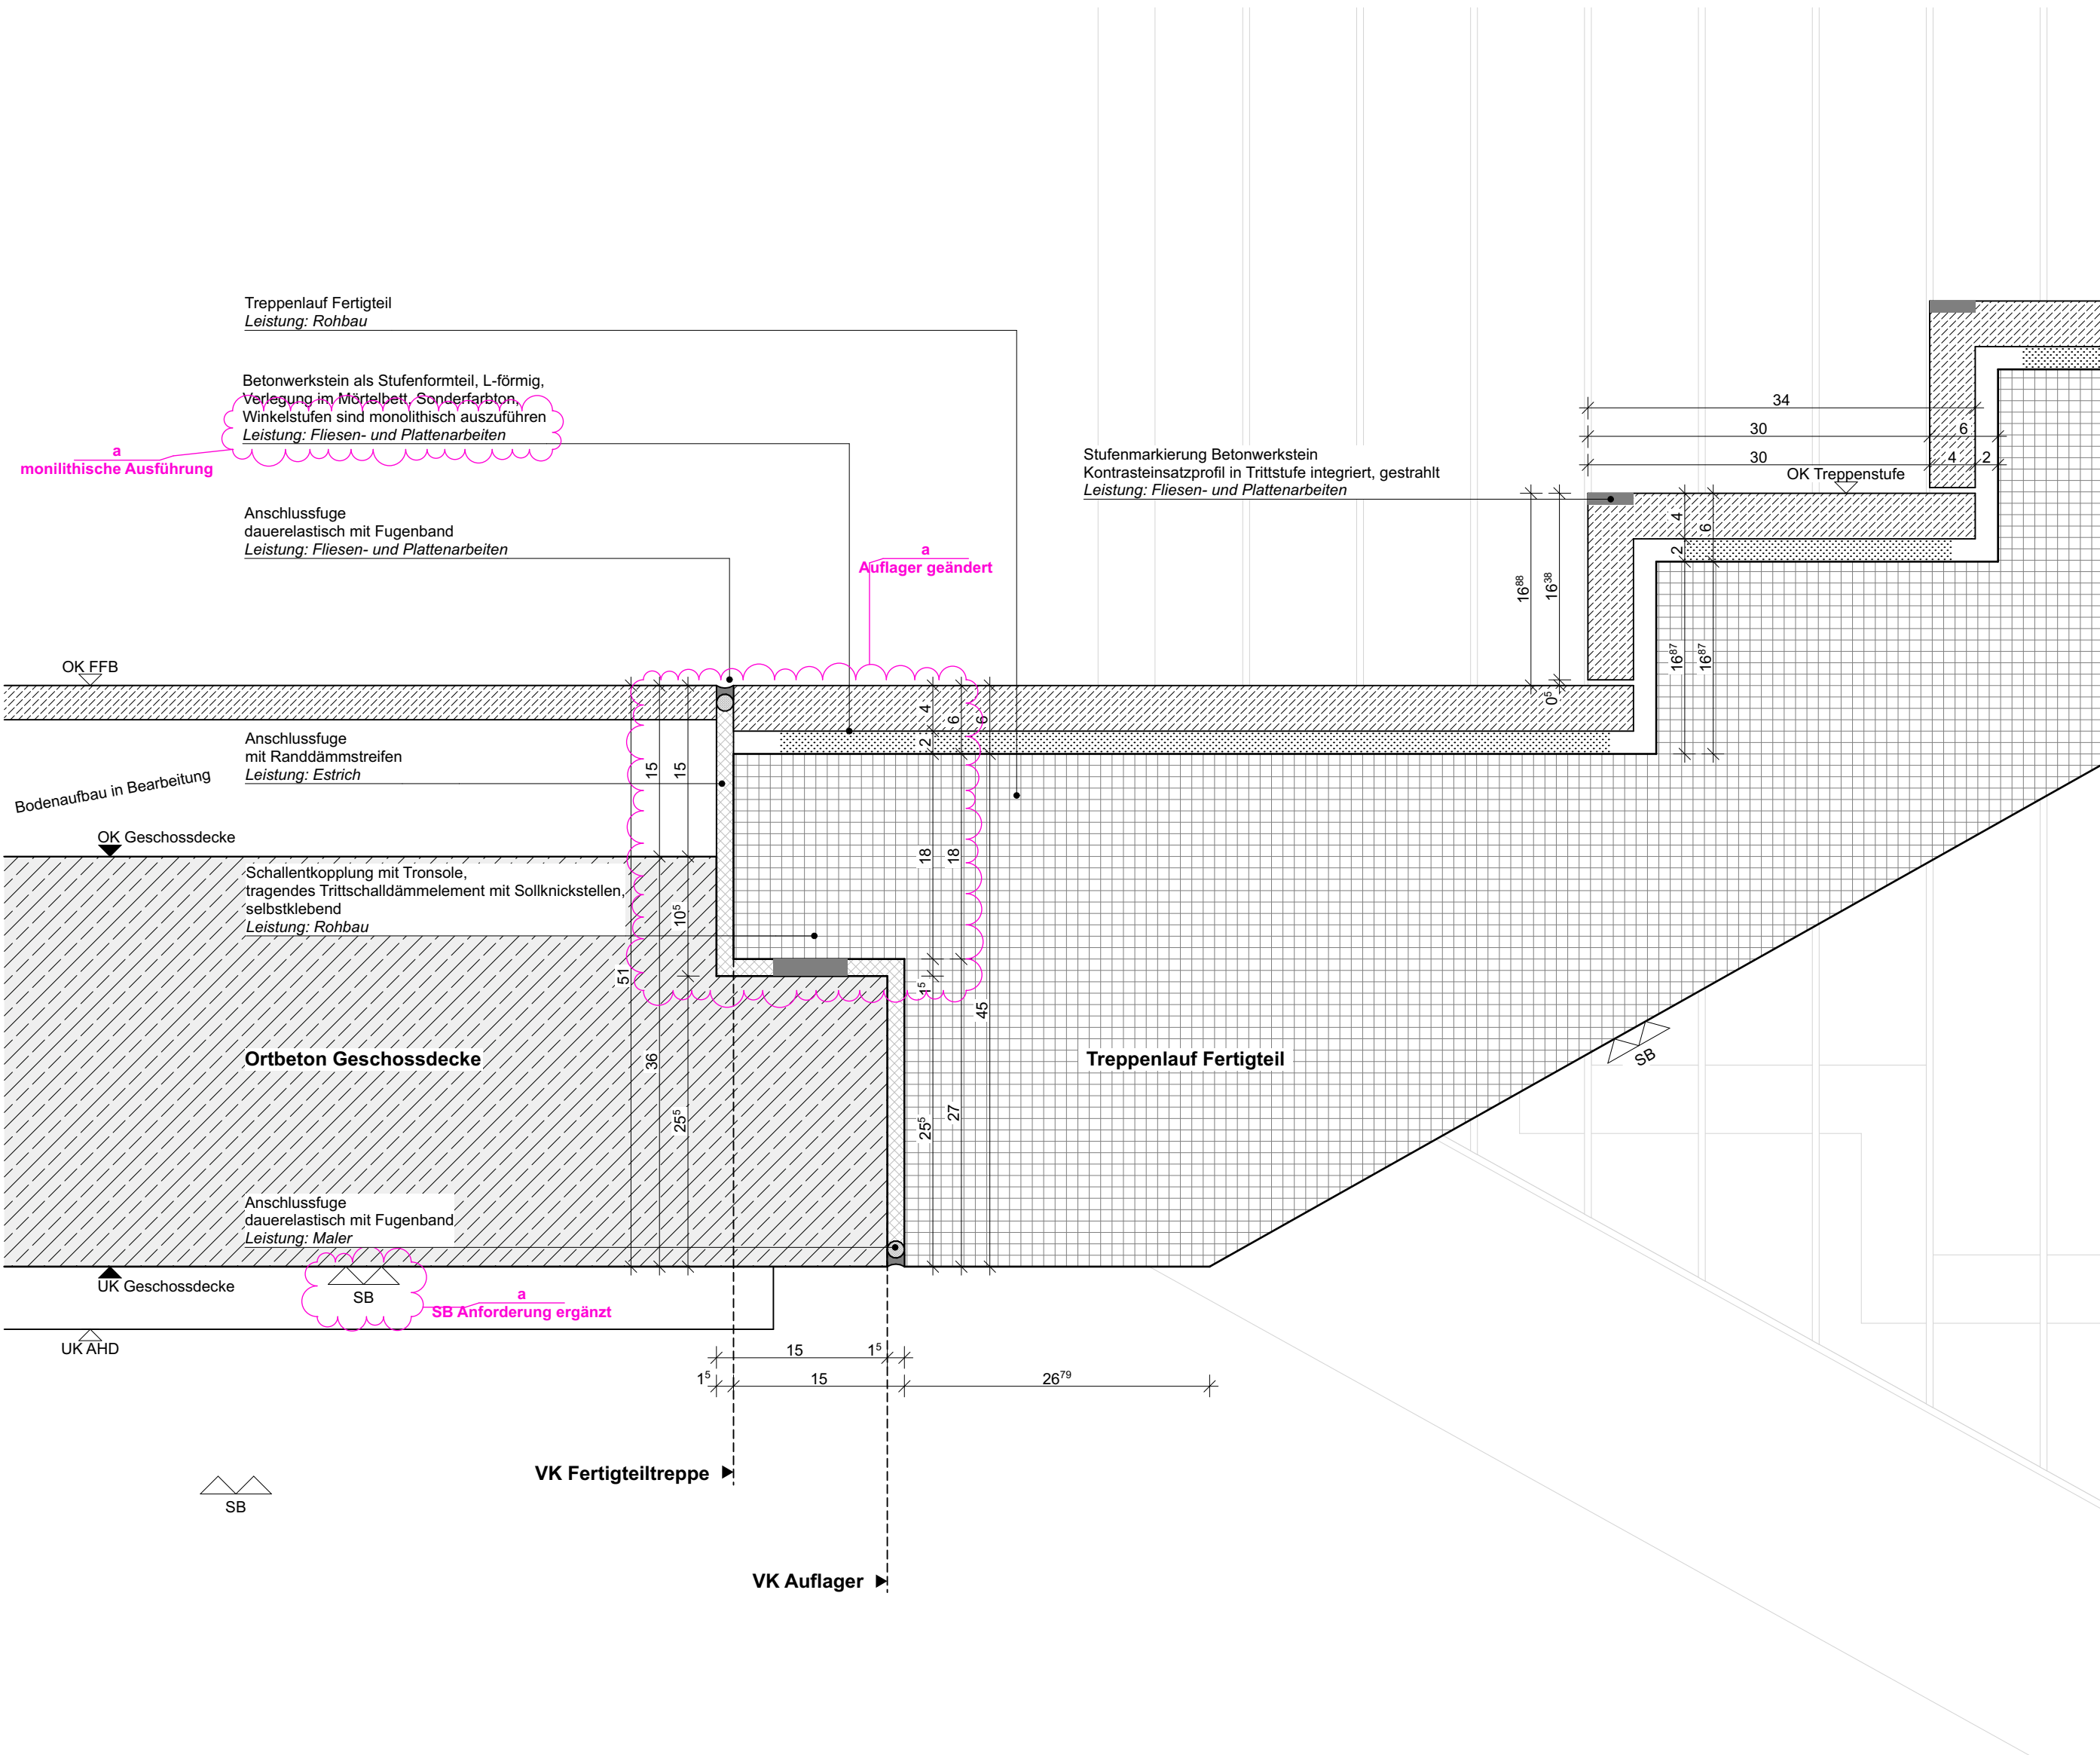

DE05
Regeldetail Anschluss FT-Lauf an Geschosdecke - 18cm Auflager

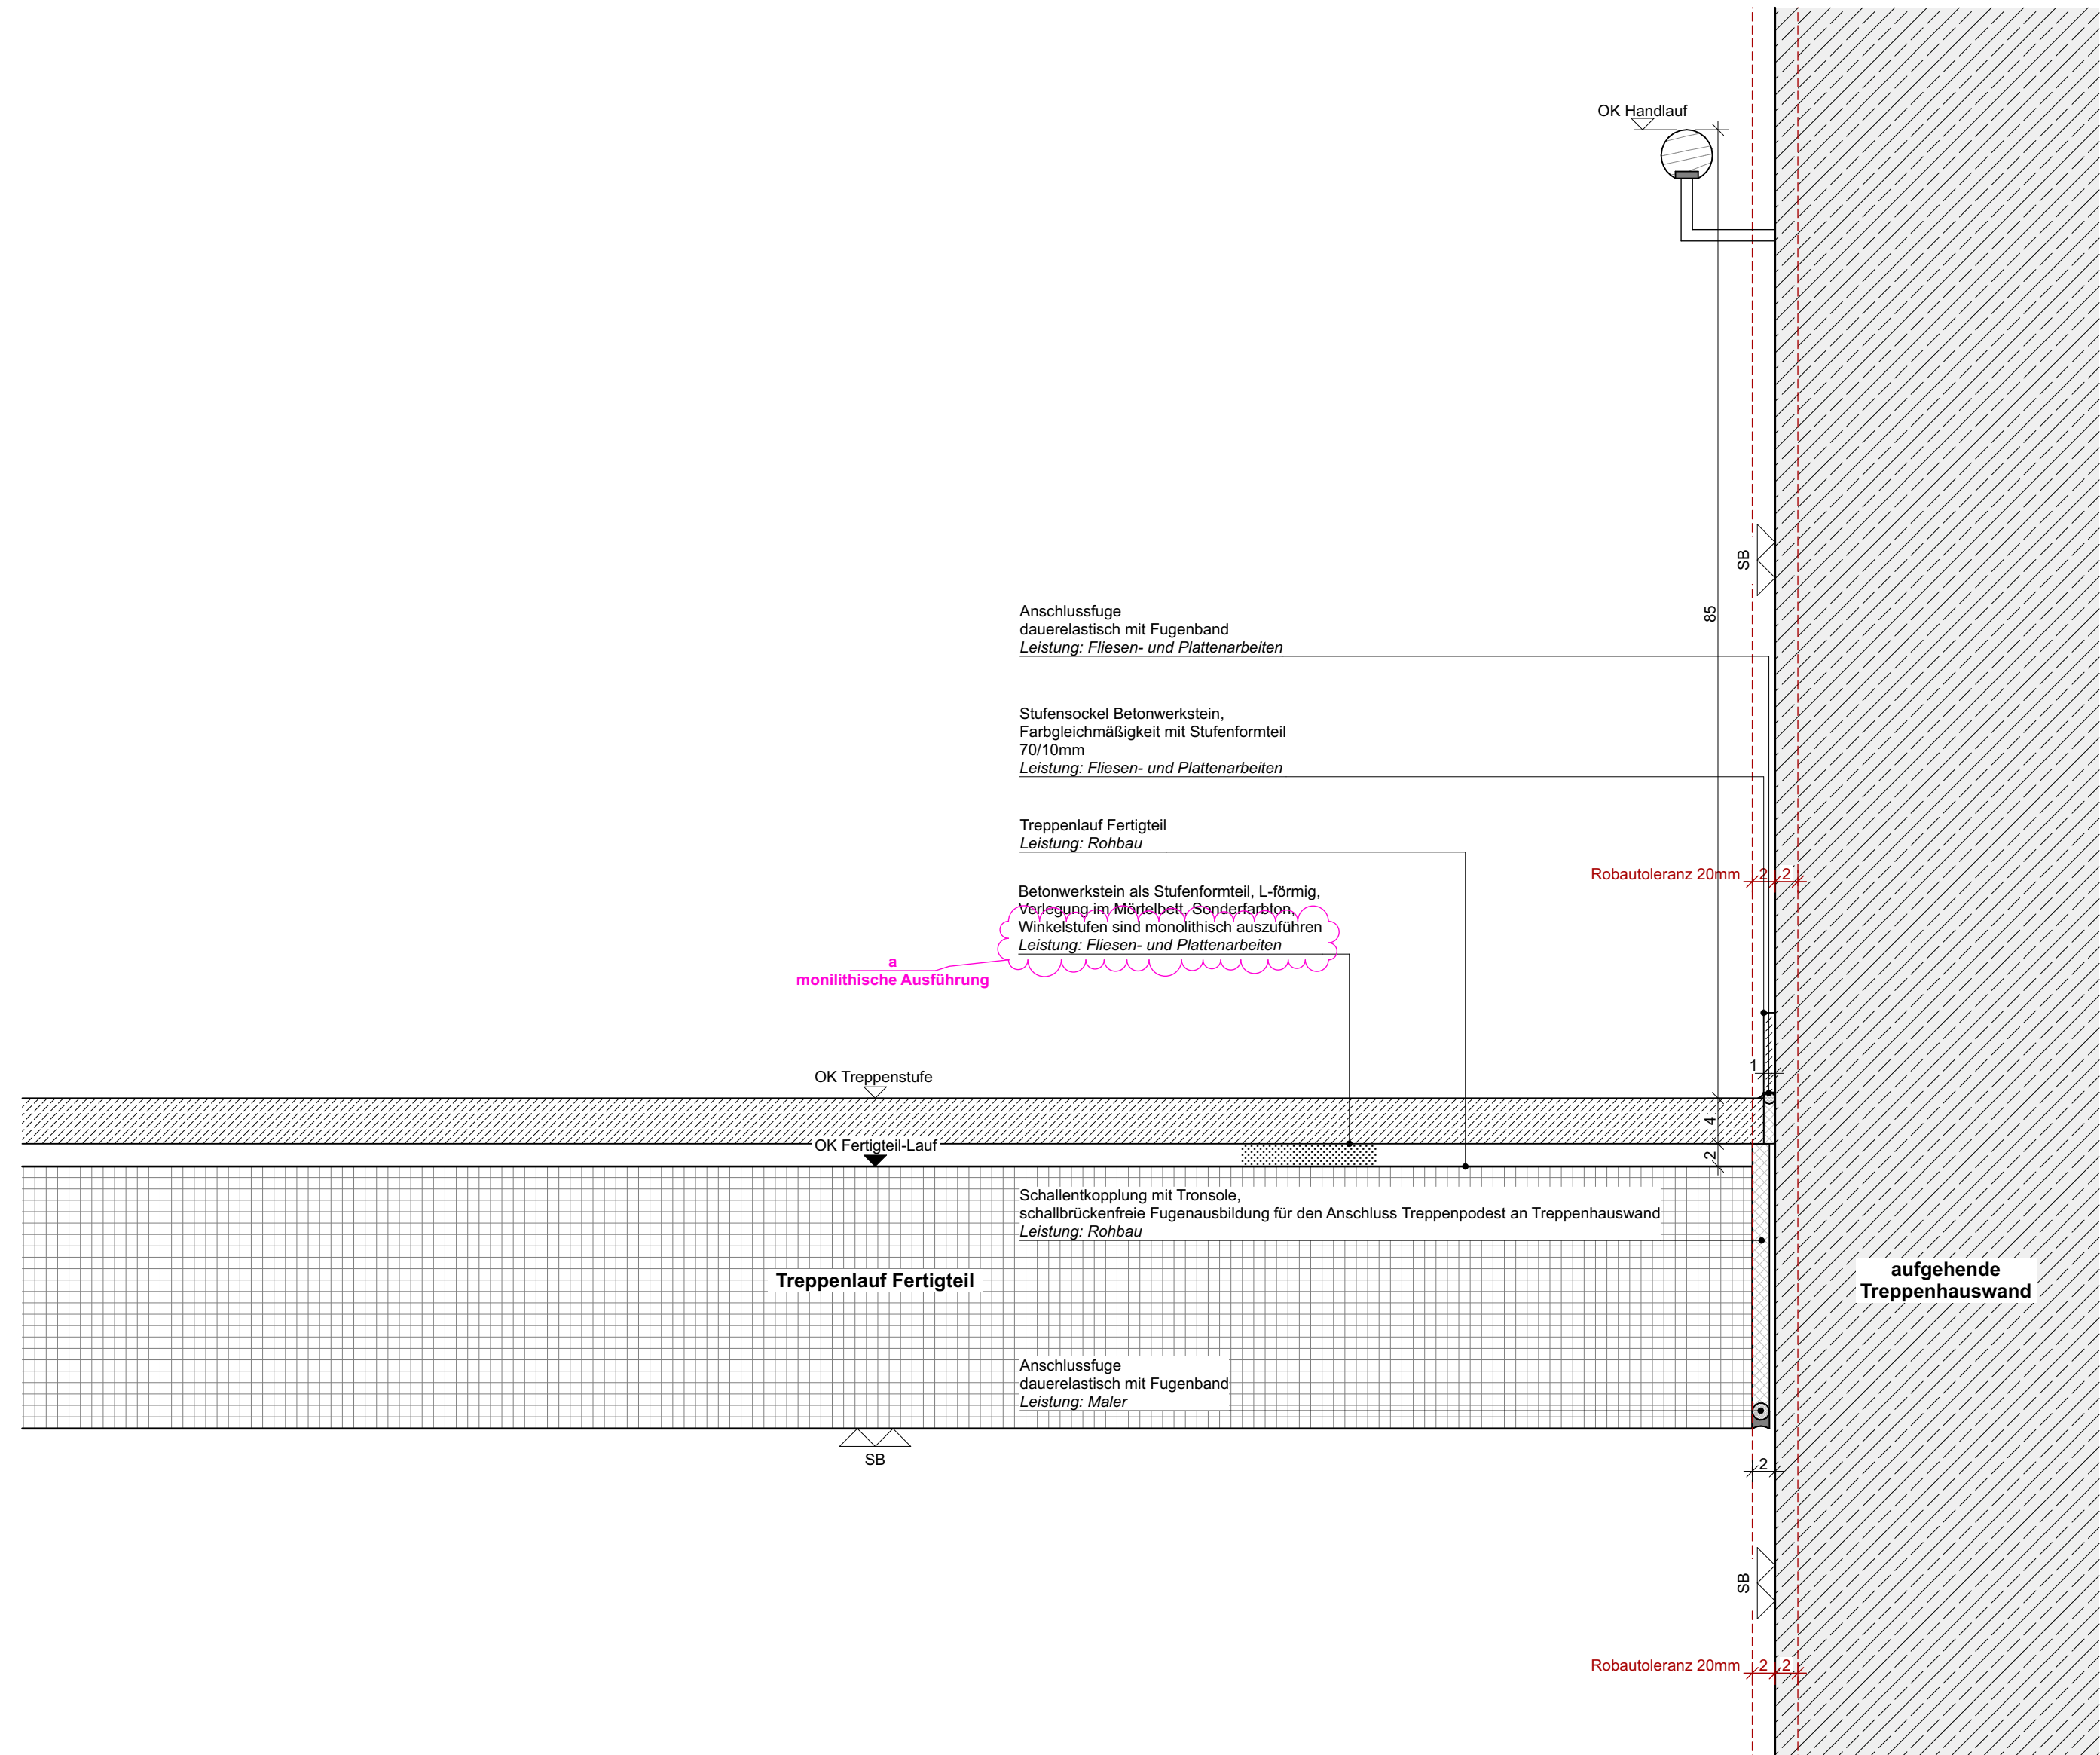

DE06
Detail Anschluss Fertigteilauflauf an aufgehende Wand

Mafnahme	Bauherr	Planckussel	Bauzeit	Planckum	Index	Mafstab	Planckummer
Neubau Europagymnasium und Errichtung von Sporthallen in Kernen-Nord	Kolpingstift Kernen	EGK_5_AR_DE_SC_XX_5117_V_a	07.07.2026	a	1:5	5117	
Planckinhalt	Planckinhalt	Regeldetails Treppenhäuser					
Planckverfasser	Planckverfasser	VORABZUG					
Index	Datum	Name	Änderung				
a	07.07.2026	tho	Isahe Änderungszeichen				Regelplan 118.03.01.01