



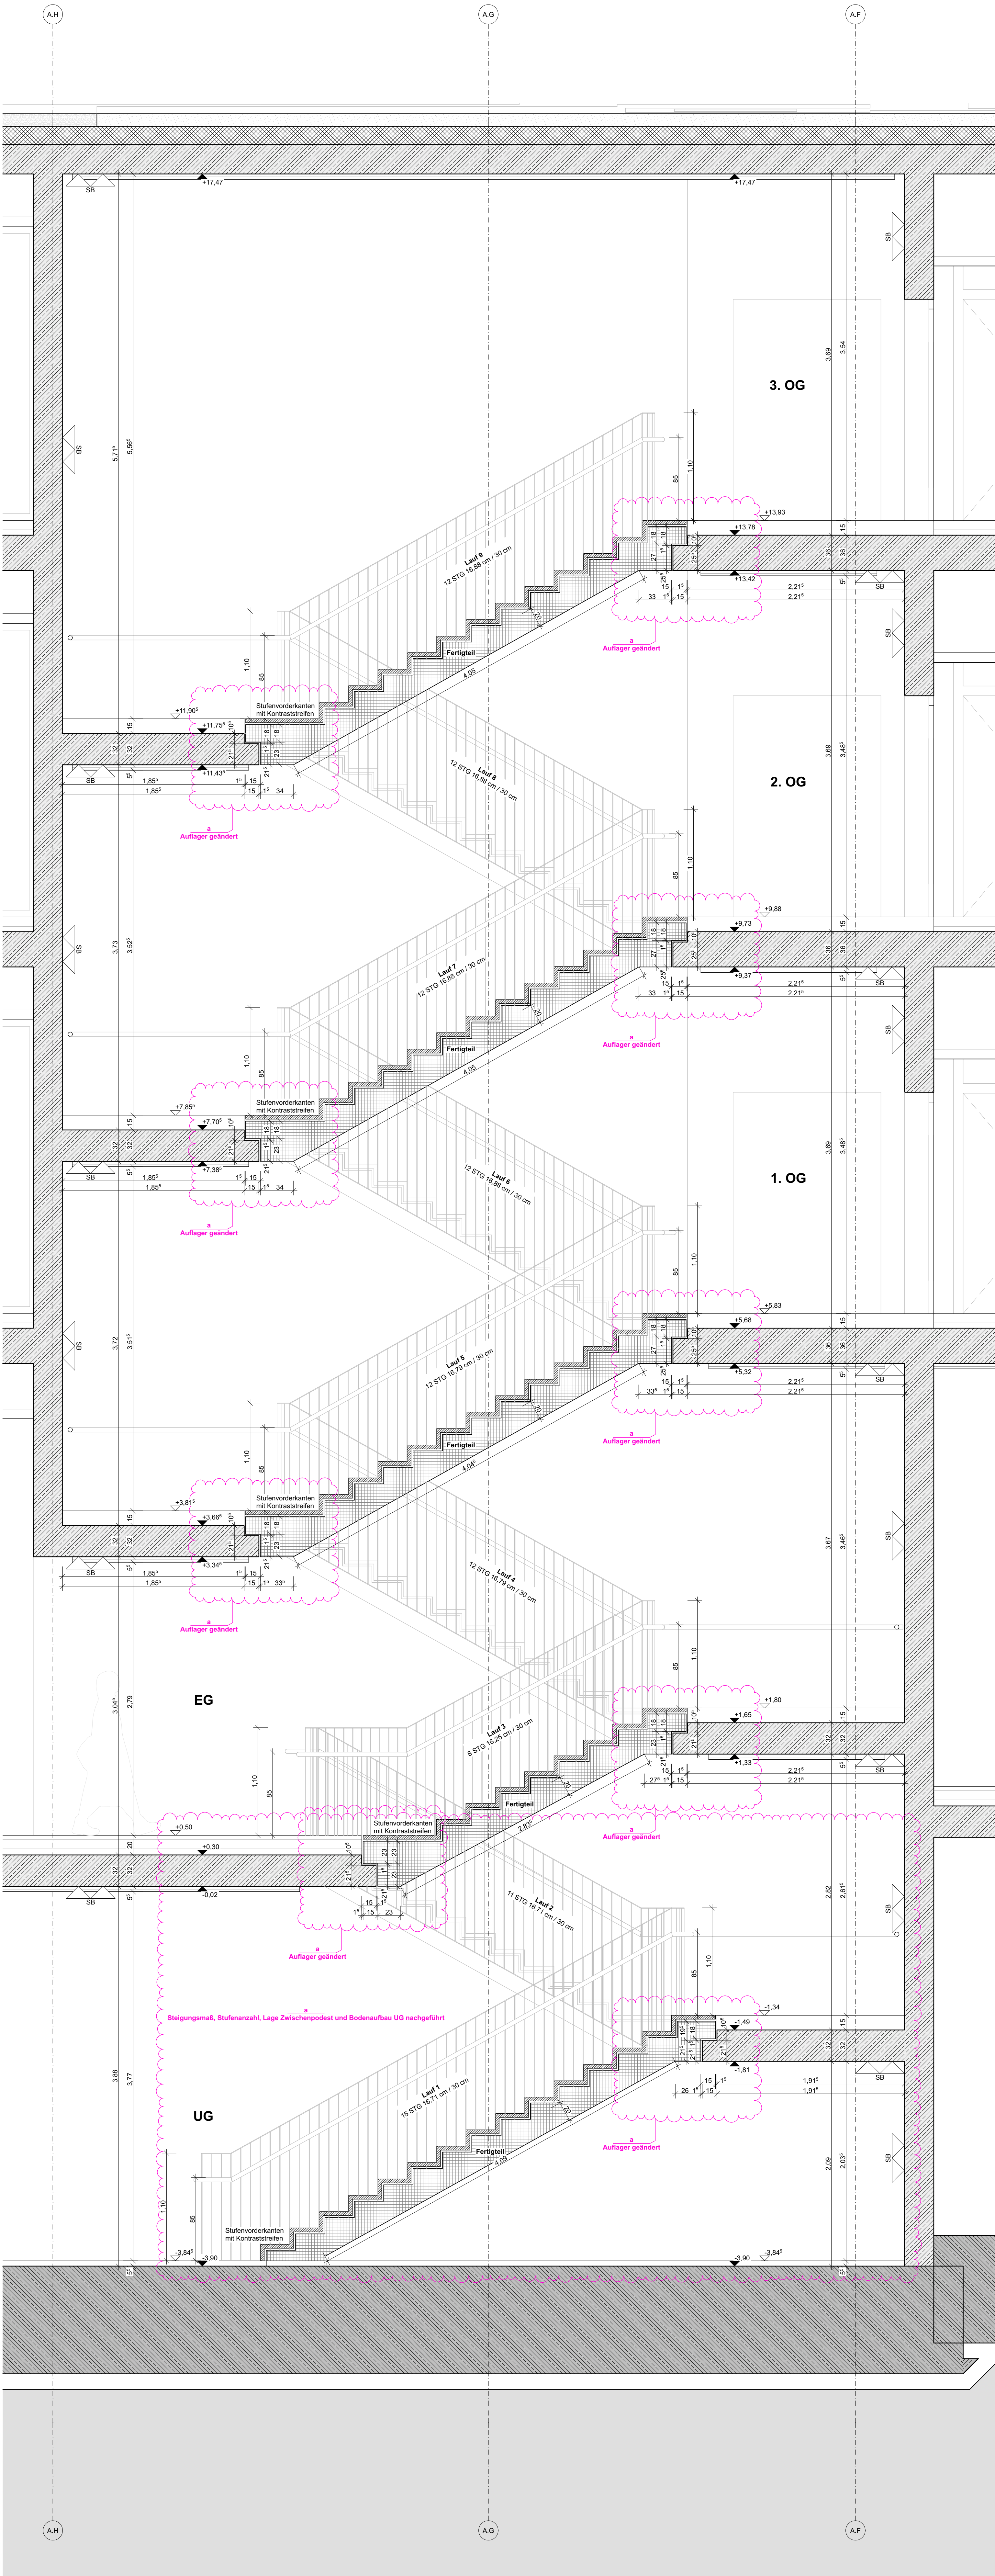

Schnitt T1_1

Regeldetails siehe Detailplan 5117

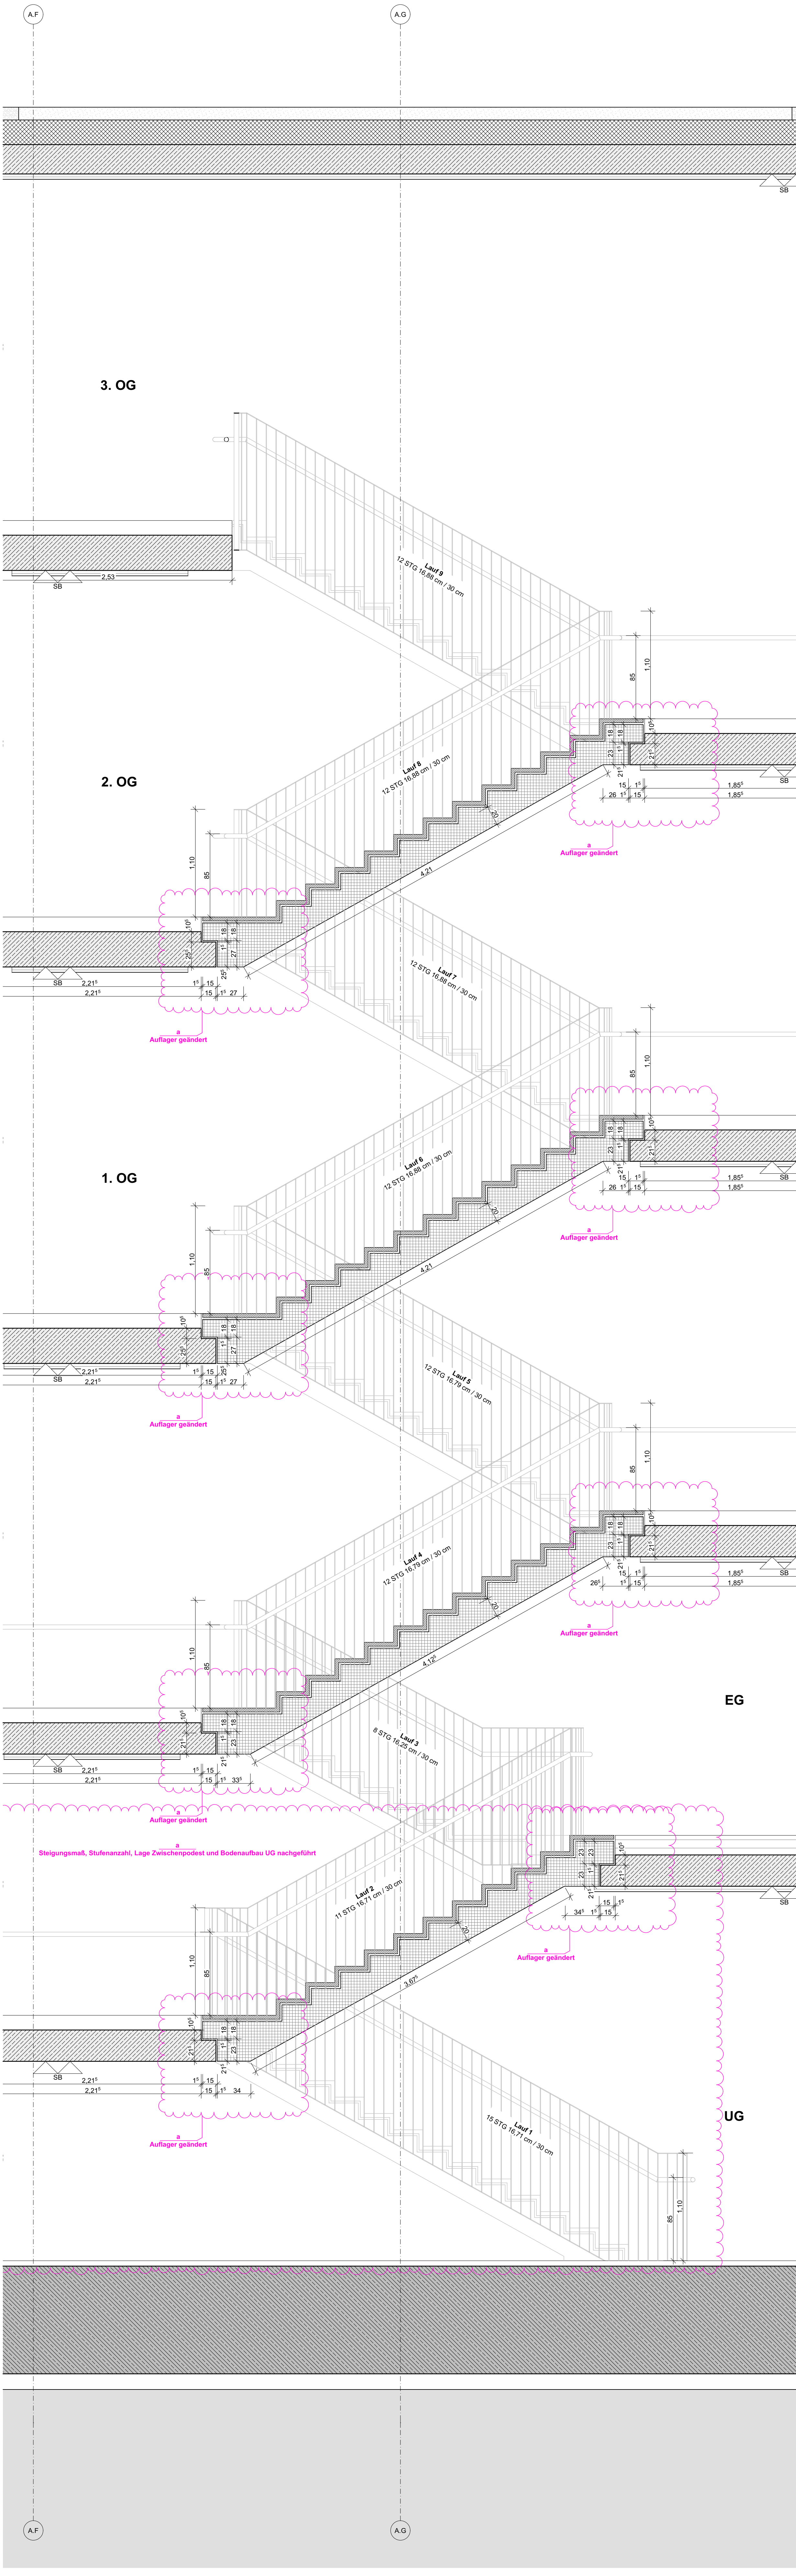

Schnitt T1_2

Maßnahme	Bauherr	Planschlüssel	Bauwerk	Plandatum	Index	Maßstab	Plannummer
Neubau Europagymnasium und Errichtung von Sportanlagen in Kerpen-Nord	Kölningstadt Kerpen	EGK_5_AR_DE_A_XX_5100_V_a	Jahresplatz 1, 50171 Kerpen	07.07.2026	a	1:25	5100
Planinhalt							
Planverfasser		Schnitte Treppe BT A T1					
		VORABZUG					
Index	Datum	Name	Änderung				
a	07.07.26	no	Treppeaufleger, UG Treppe nachgeführt				