


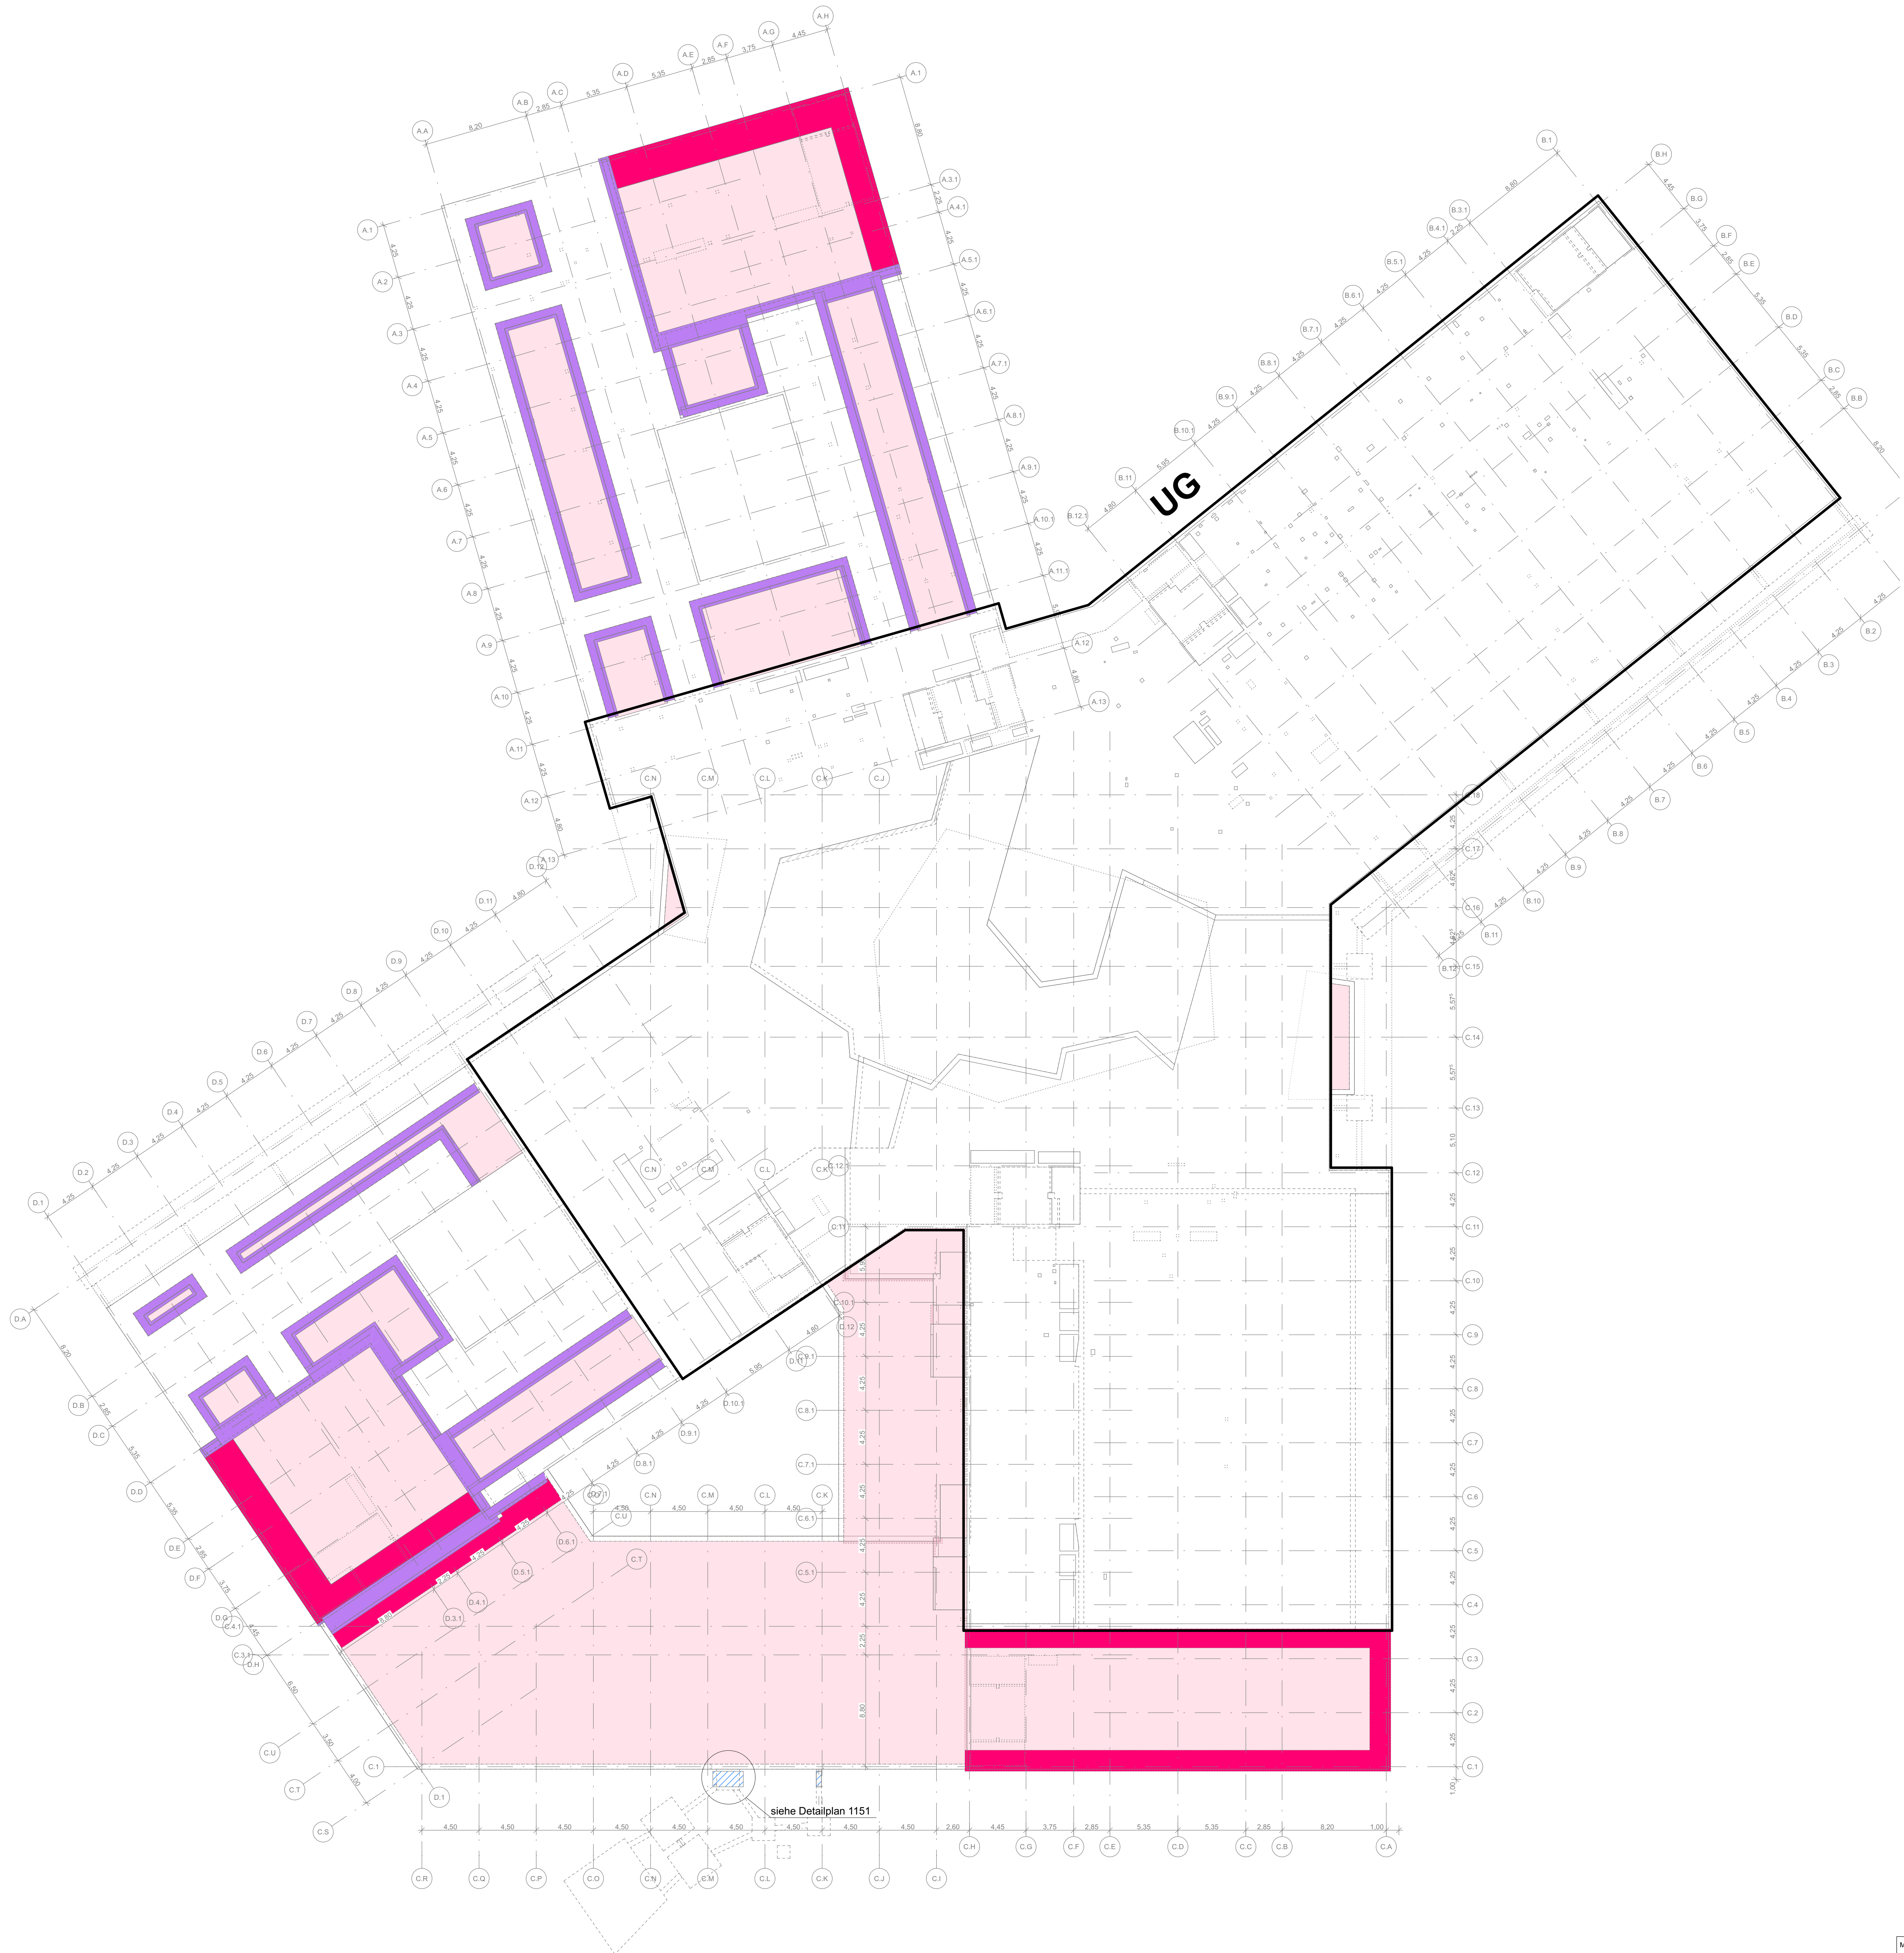

Dämmung horizontal- unter Bodenplatten/ unterseitig Vouten

- Dämmung unter BP UG XPS, PB, fdr= 255 kPa, WLG 040, d = 160 mm
- Dämmung unter BP EG, XPS, PB, glatt mit Stufenfals nicht unterkellert fdr= 255 kPa, WLG 040, d= 200 mm
- Dämmung an Vouten - unterseitig XPS, PB, fdr=255 kPa, WLG 040, d= 160 mm, sowie Vertikale Dämmung an verspringenden Bodenplatten, s. Detailpläne 1101 und 1102
- Dämmung unter BP, XPS, PB, fdr= 255 kPa, WLG 040, d = 120 mm s. Detailplan 1201/1202
- Flankendämmung XPS, PB, fdr= 255 kPa, WLG 040, d = 120 mm s. Detailplan 1201/1202
- Flankendämmung oberseitig Fundament/ Stahlbetonbauteile im Erdreich XPS, PB, fdr=255 kPa, WLG 040, d= 120 -160 mm
- NACHTRÄGLICH:
Dämmung im Gefälle 2% XPS, PB, WLG 040 d=150mm im Mittel/ 100mm im Min
- Dämmung unter BP UG, Schaumglas, PB/dx fdr= 600 kPa, d = 160 mm höhere Druckbelastung
- Dämmung unter BP UG, Schaumglas, PB/dx fdr= 530 kPa, d = 200 mm höhere Druckbelastung

Maßnahme
Neubau Europasportplatz und Errichtung von
Sportanlagen in Kernen-Nord
SCHULGEBÄUDE
Planverfasser

Bauherr
Kolpingwerk Kernen
Jahresplatz 1, 50171 Kernen
Planstand

Planungsküßel
EGK_5_AR_ÜS_SC_XX_1042_V_a
ÜS Dämmung unter Bodenplatte EG

Baujahr	Planjahr	Index	Maßstab	Plannummer
SC	07.07.2026	a	1:200	1042
VB	5			
Index	Datum	Name	Jahresplanung	
VB	07.07.24	VB	siehe Anordnungszeichen	

VORABZUG

RegioGIS 11803471