




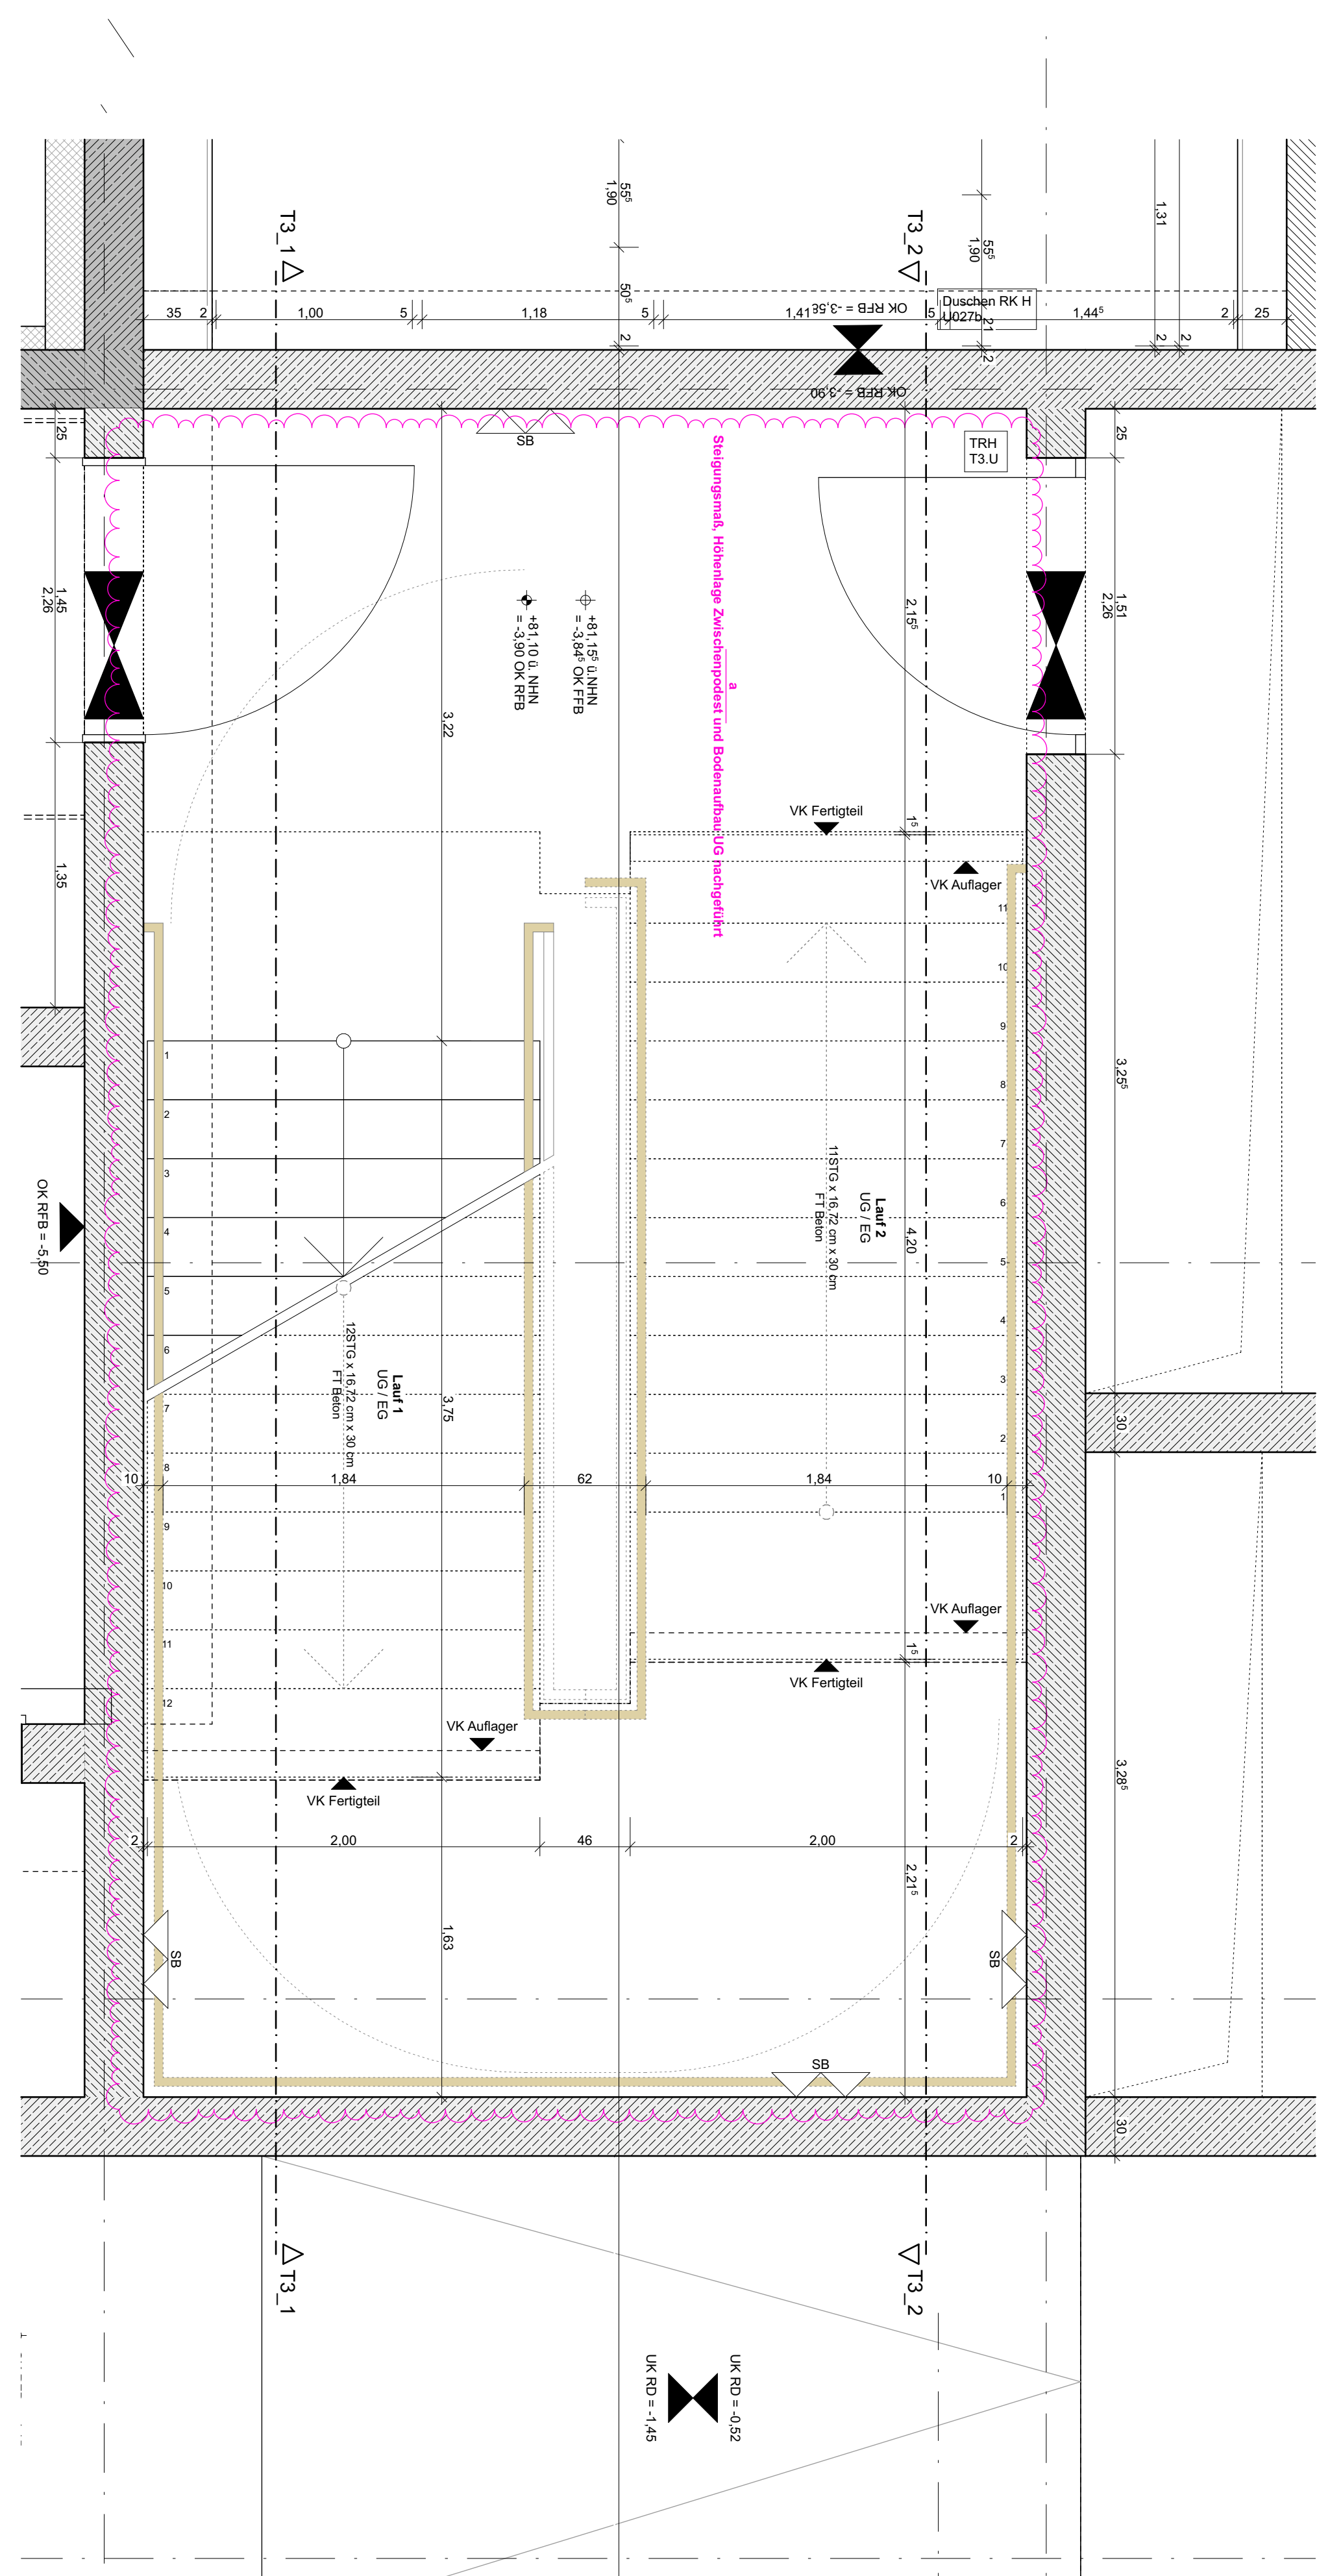


Untergeschoss

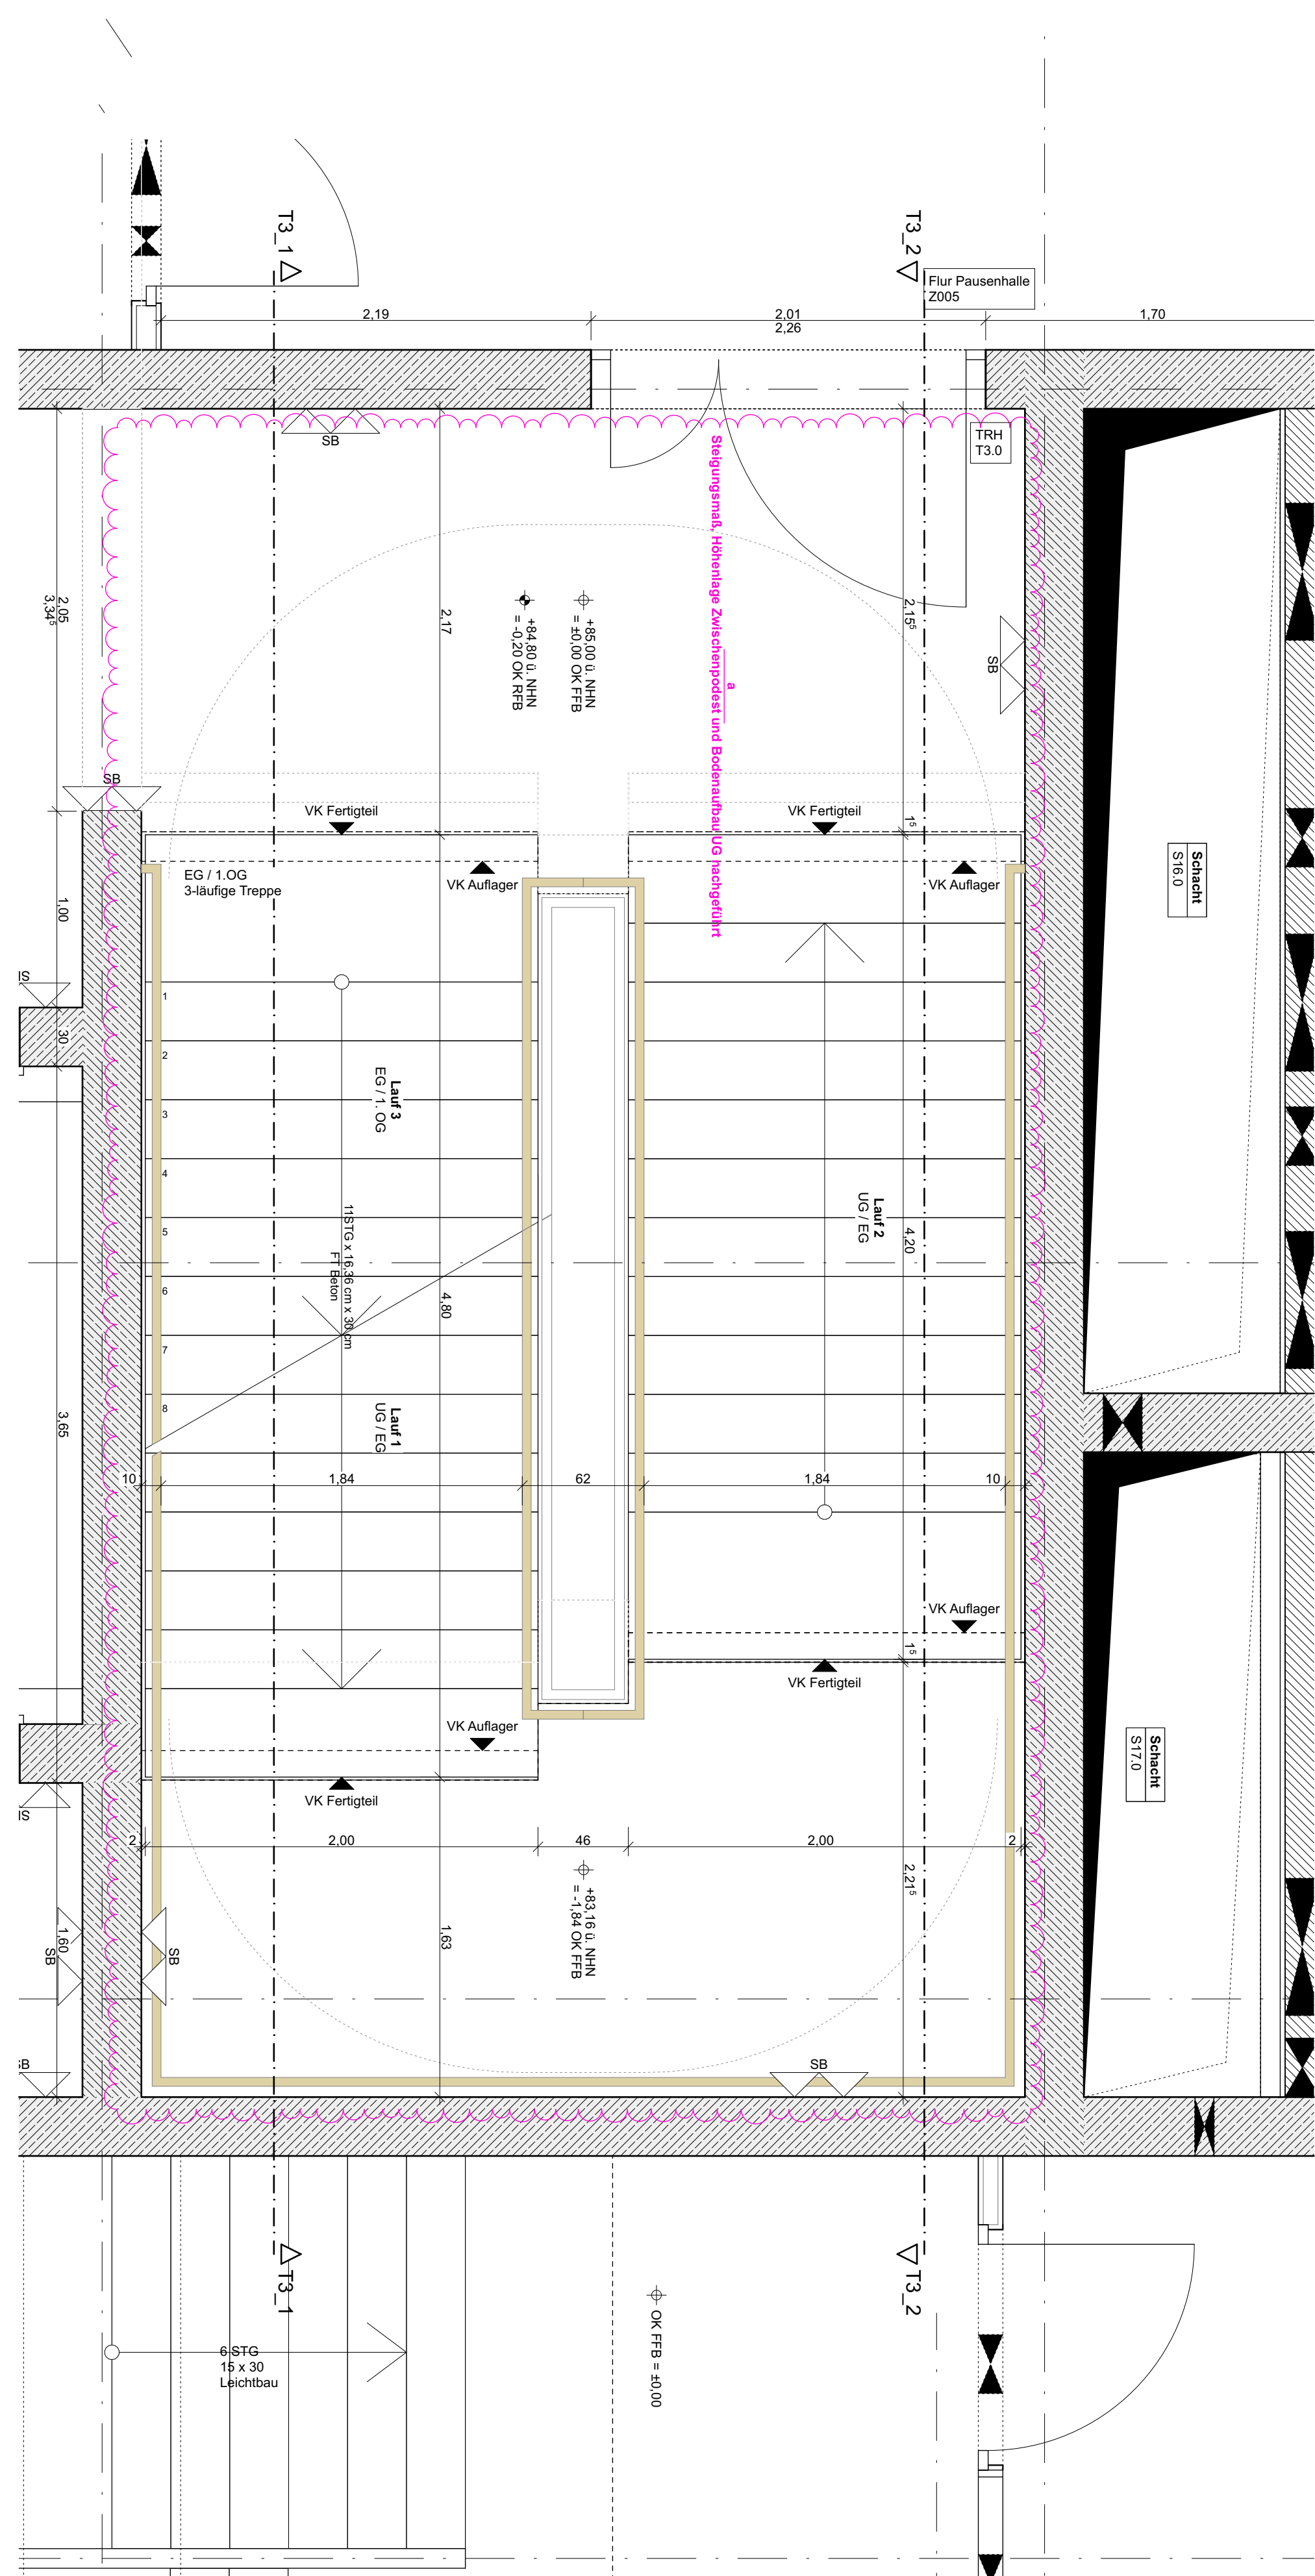


Erdgeschoss

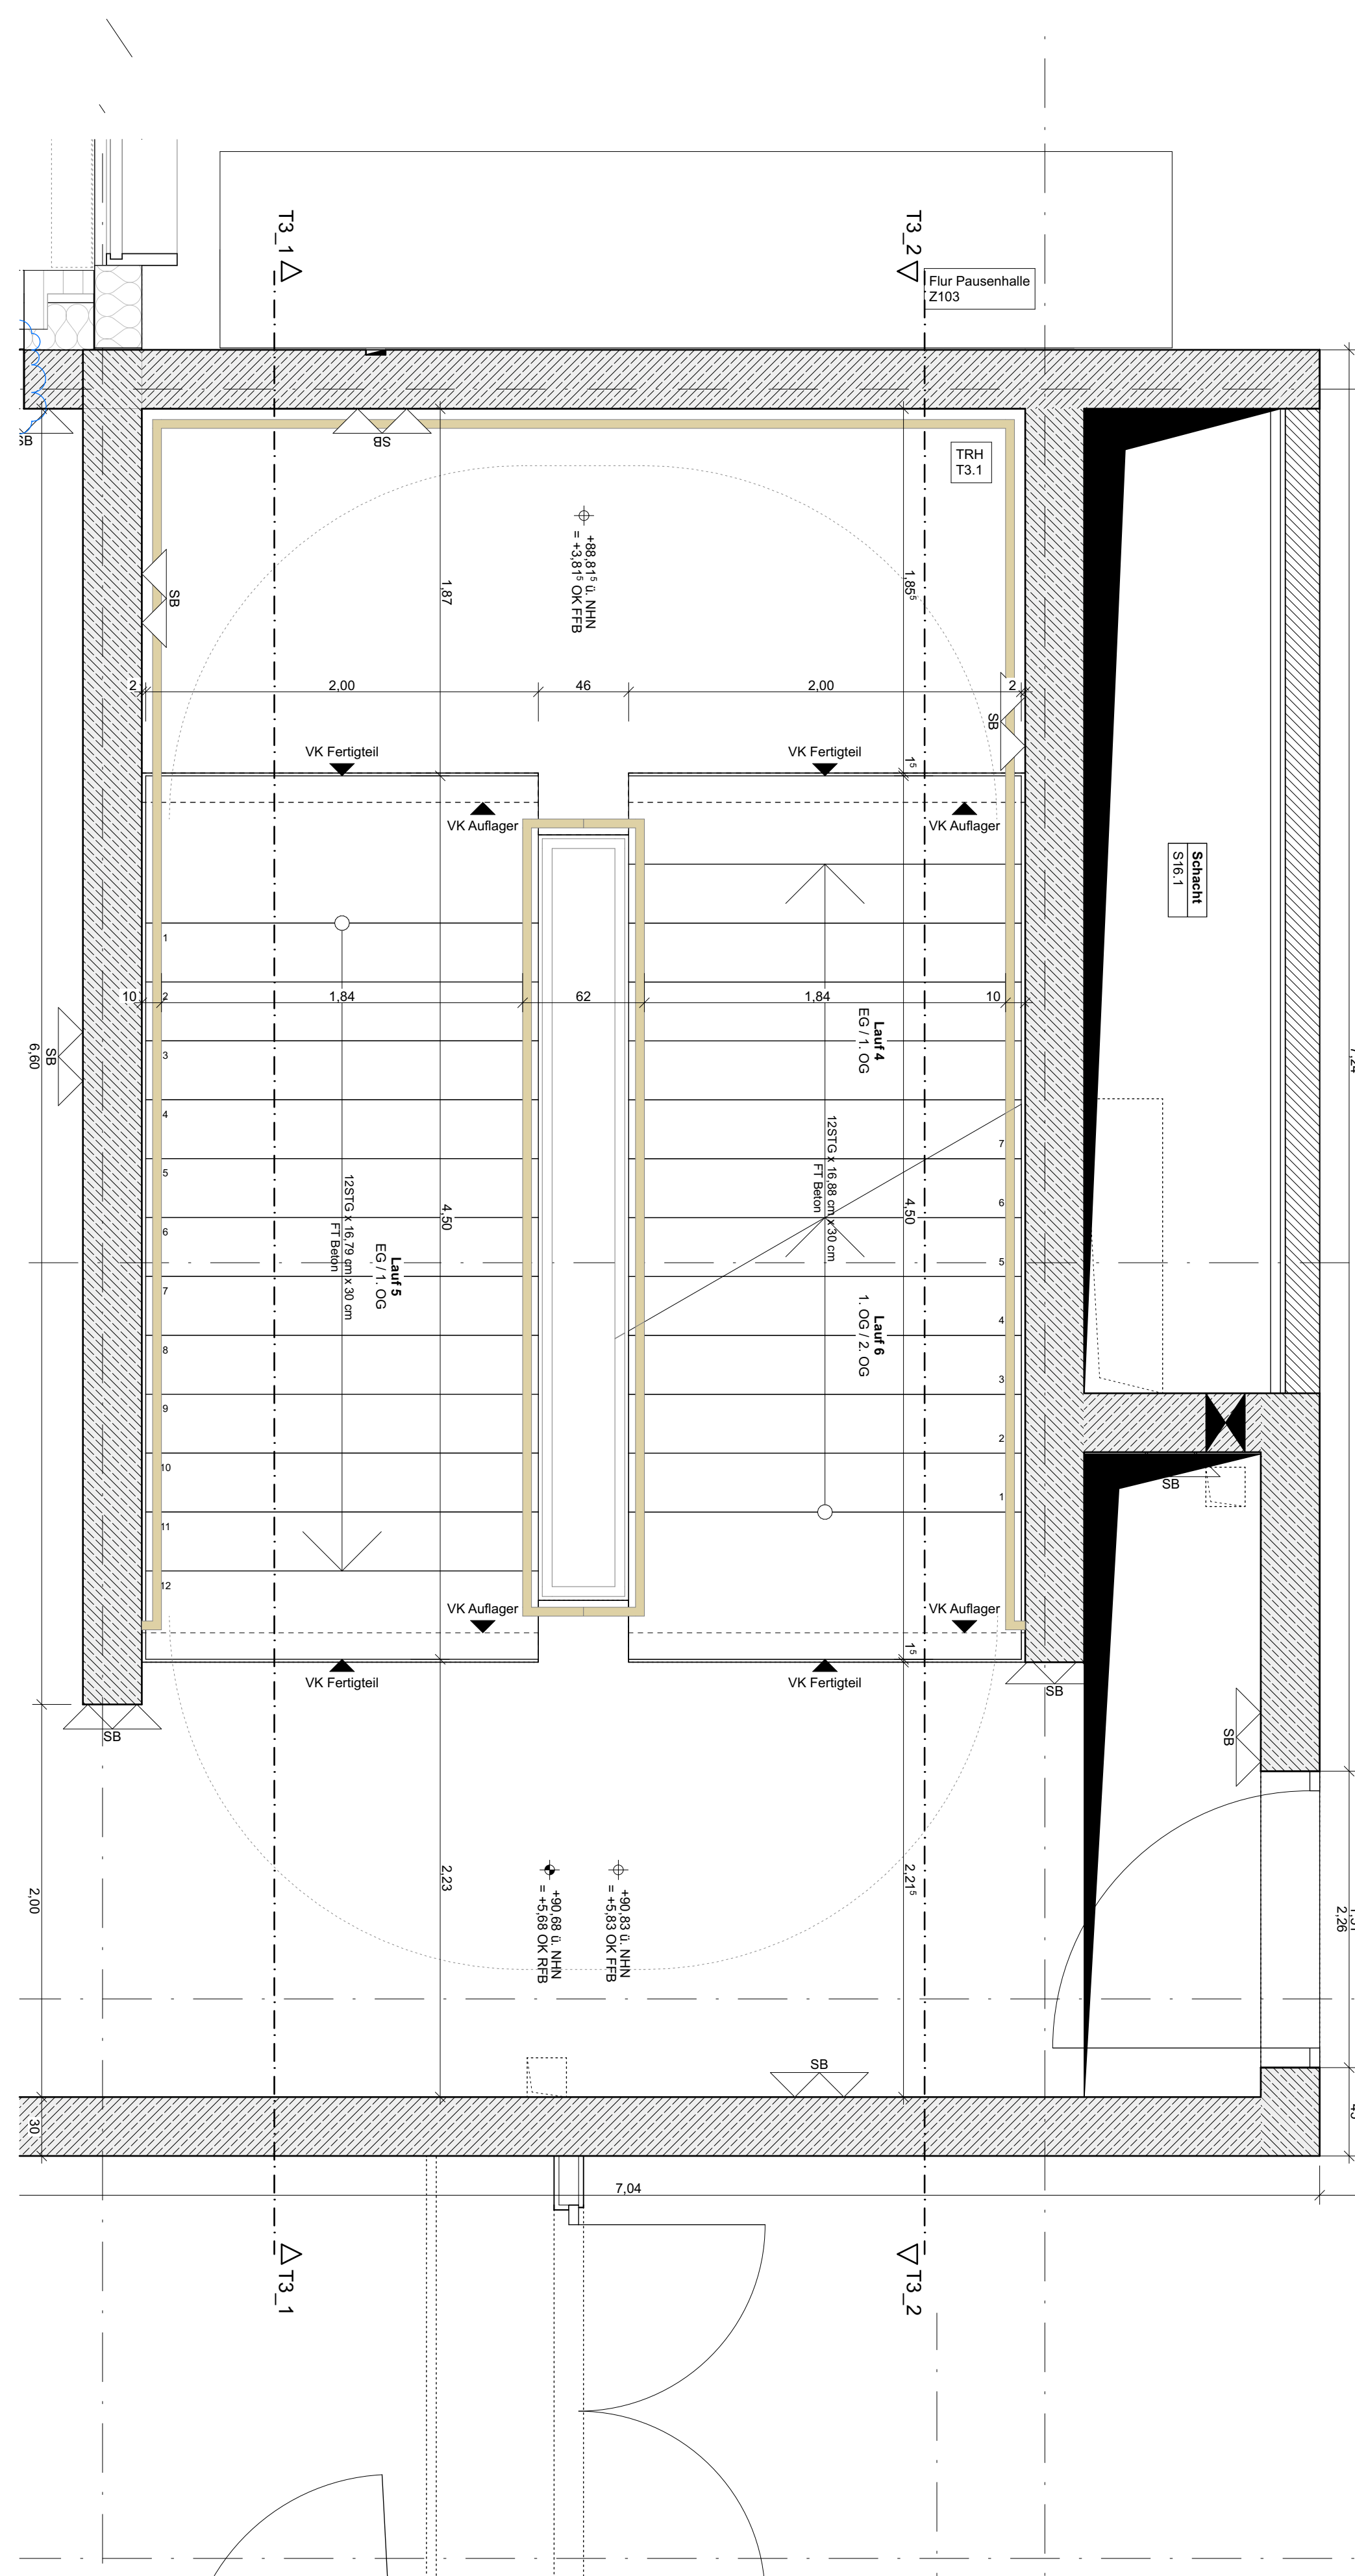

1.Obergeschoss

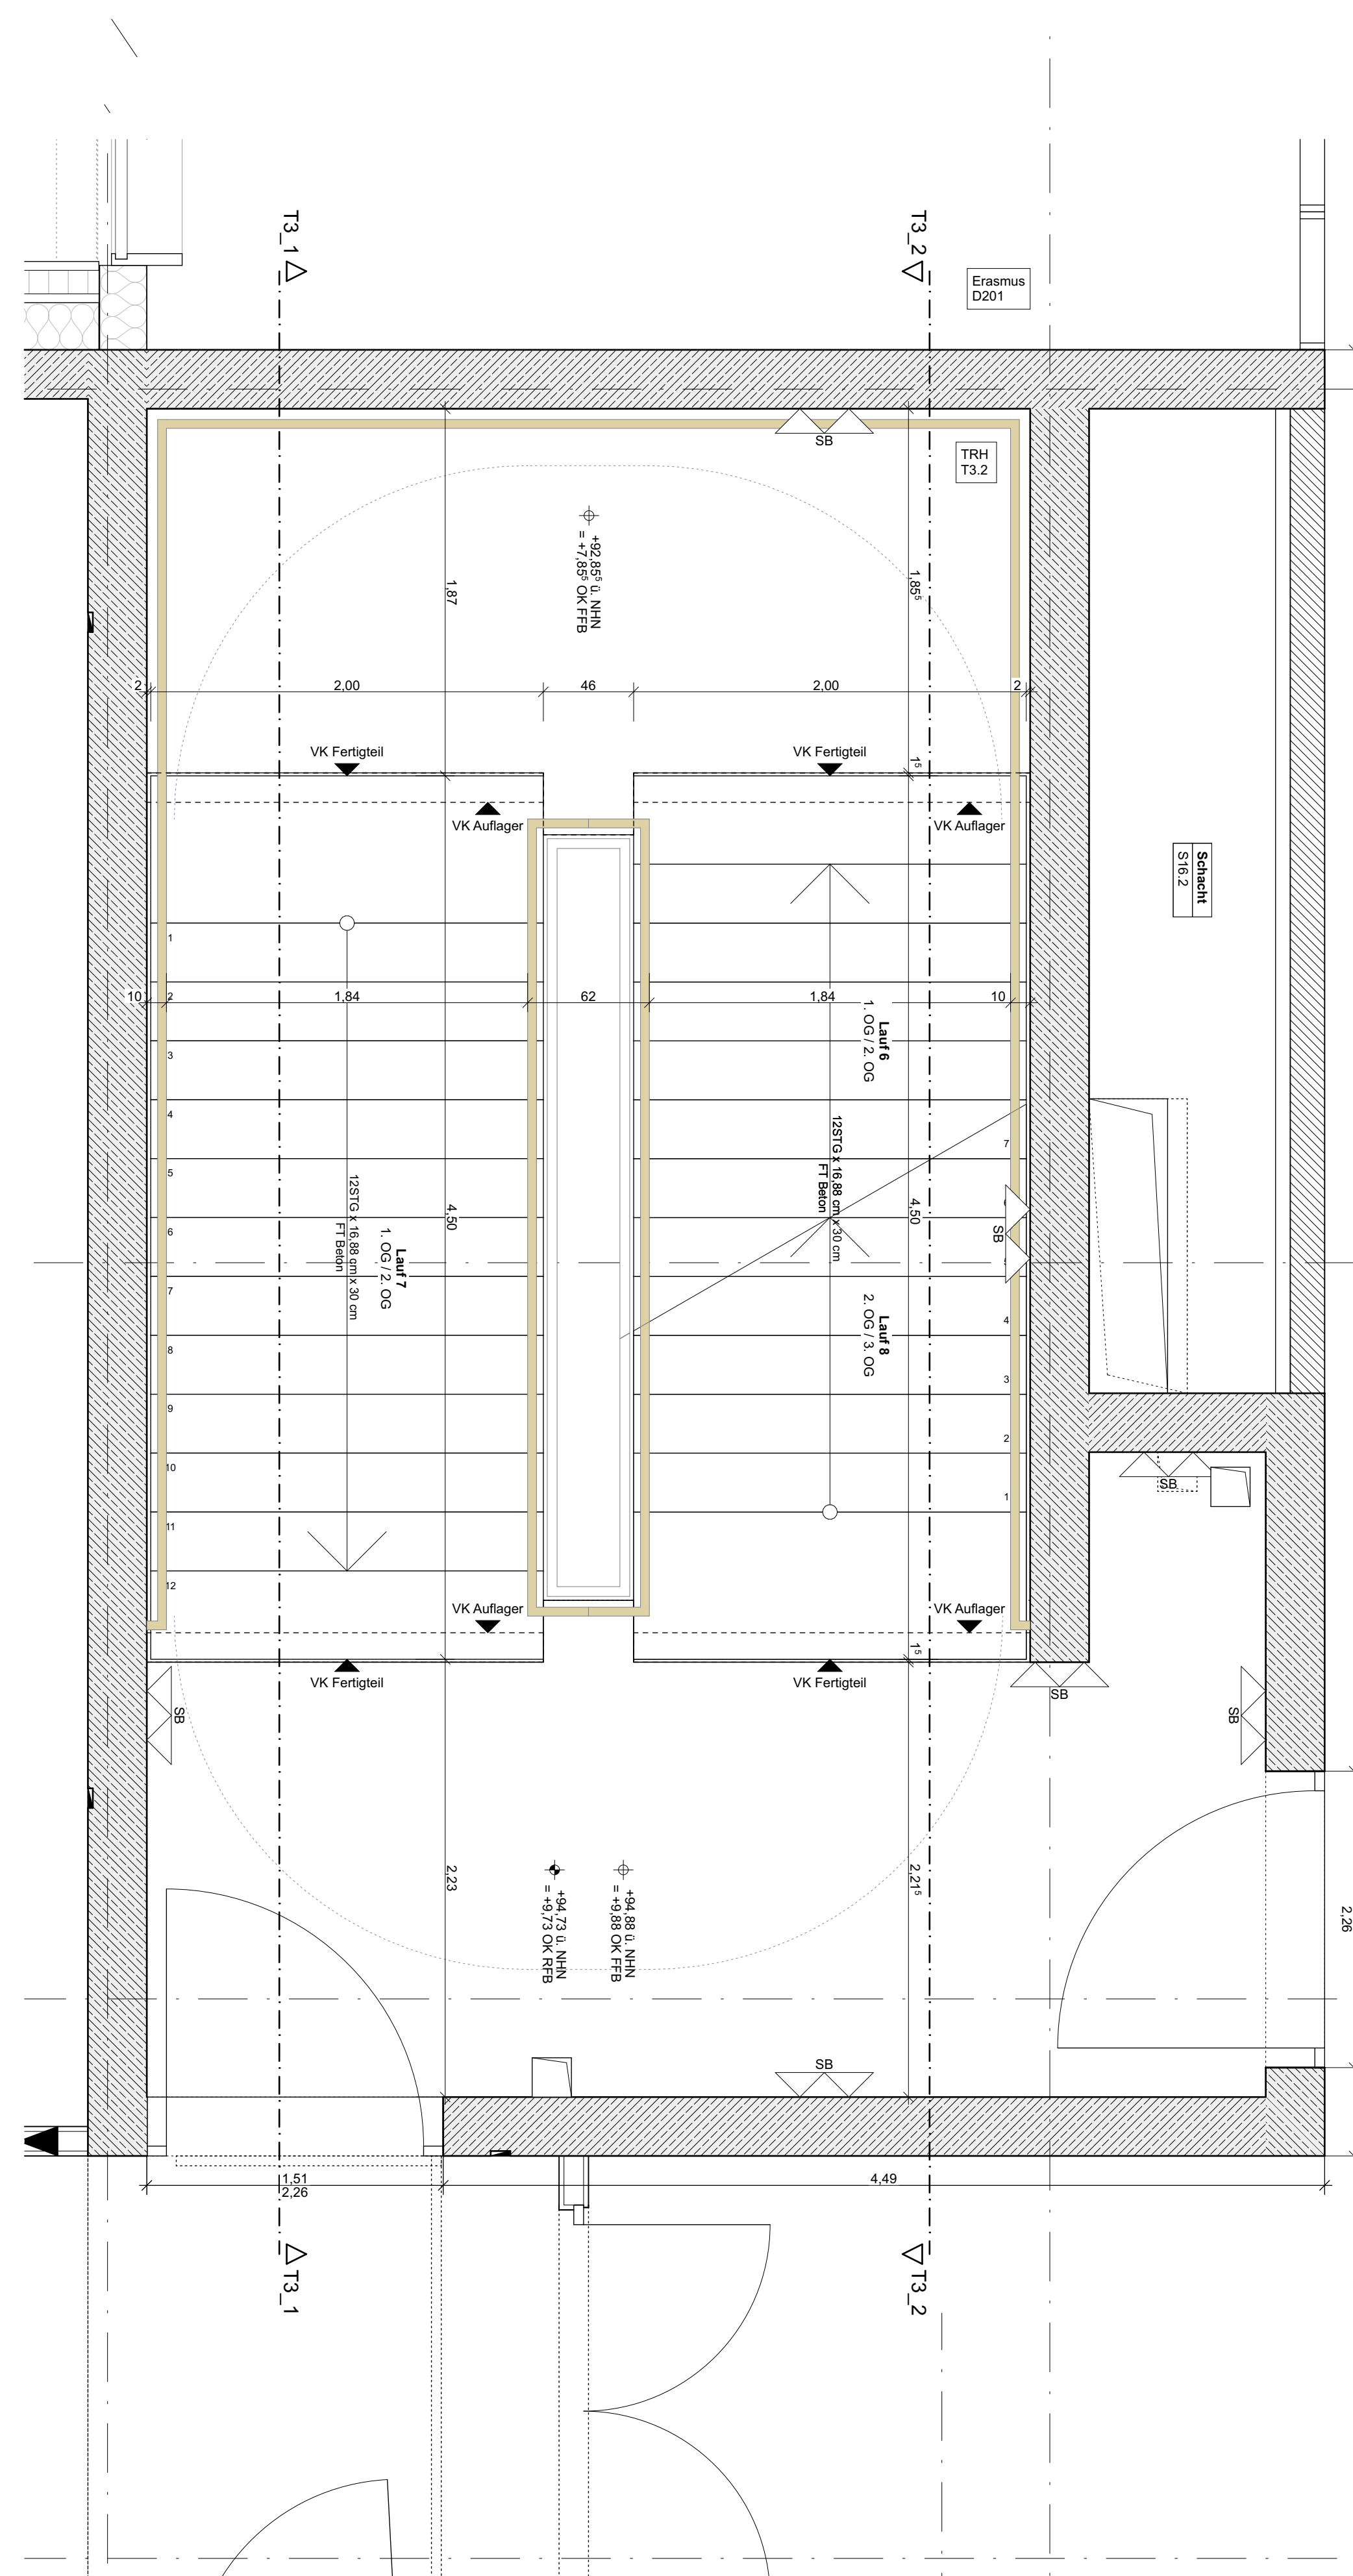

2.Obergeschoss

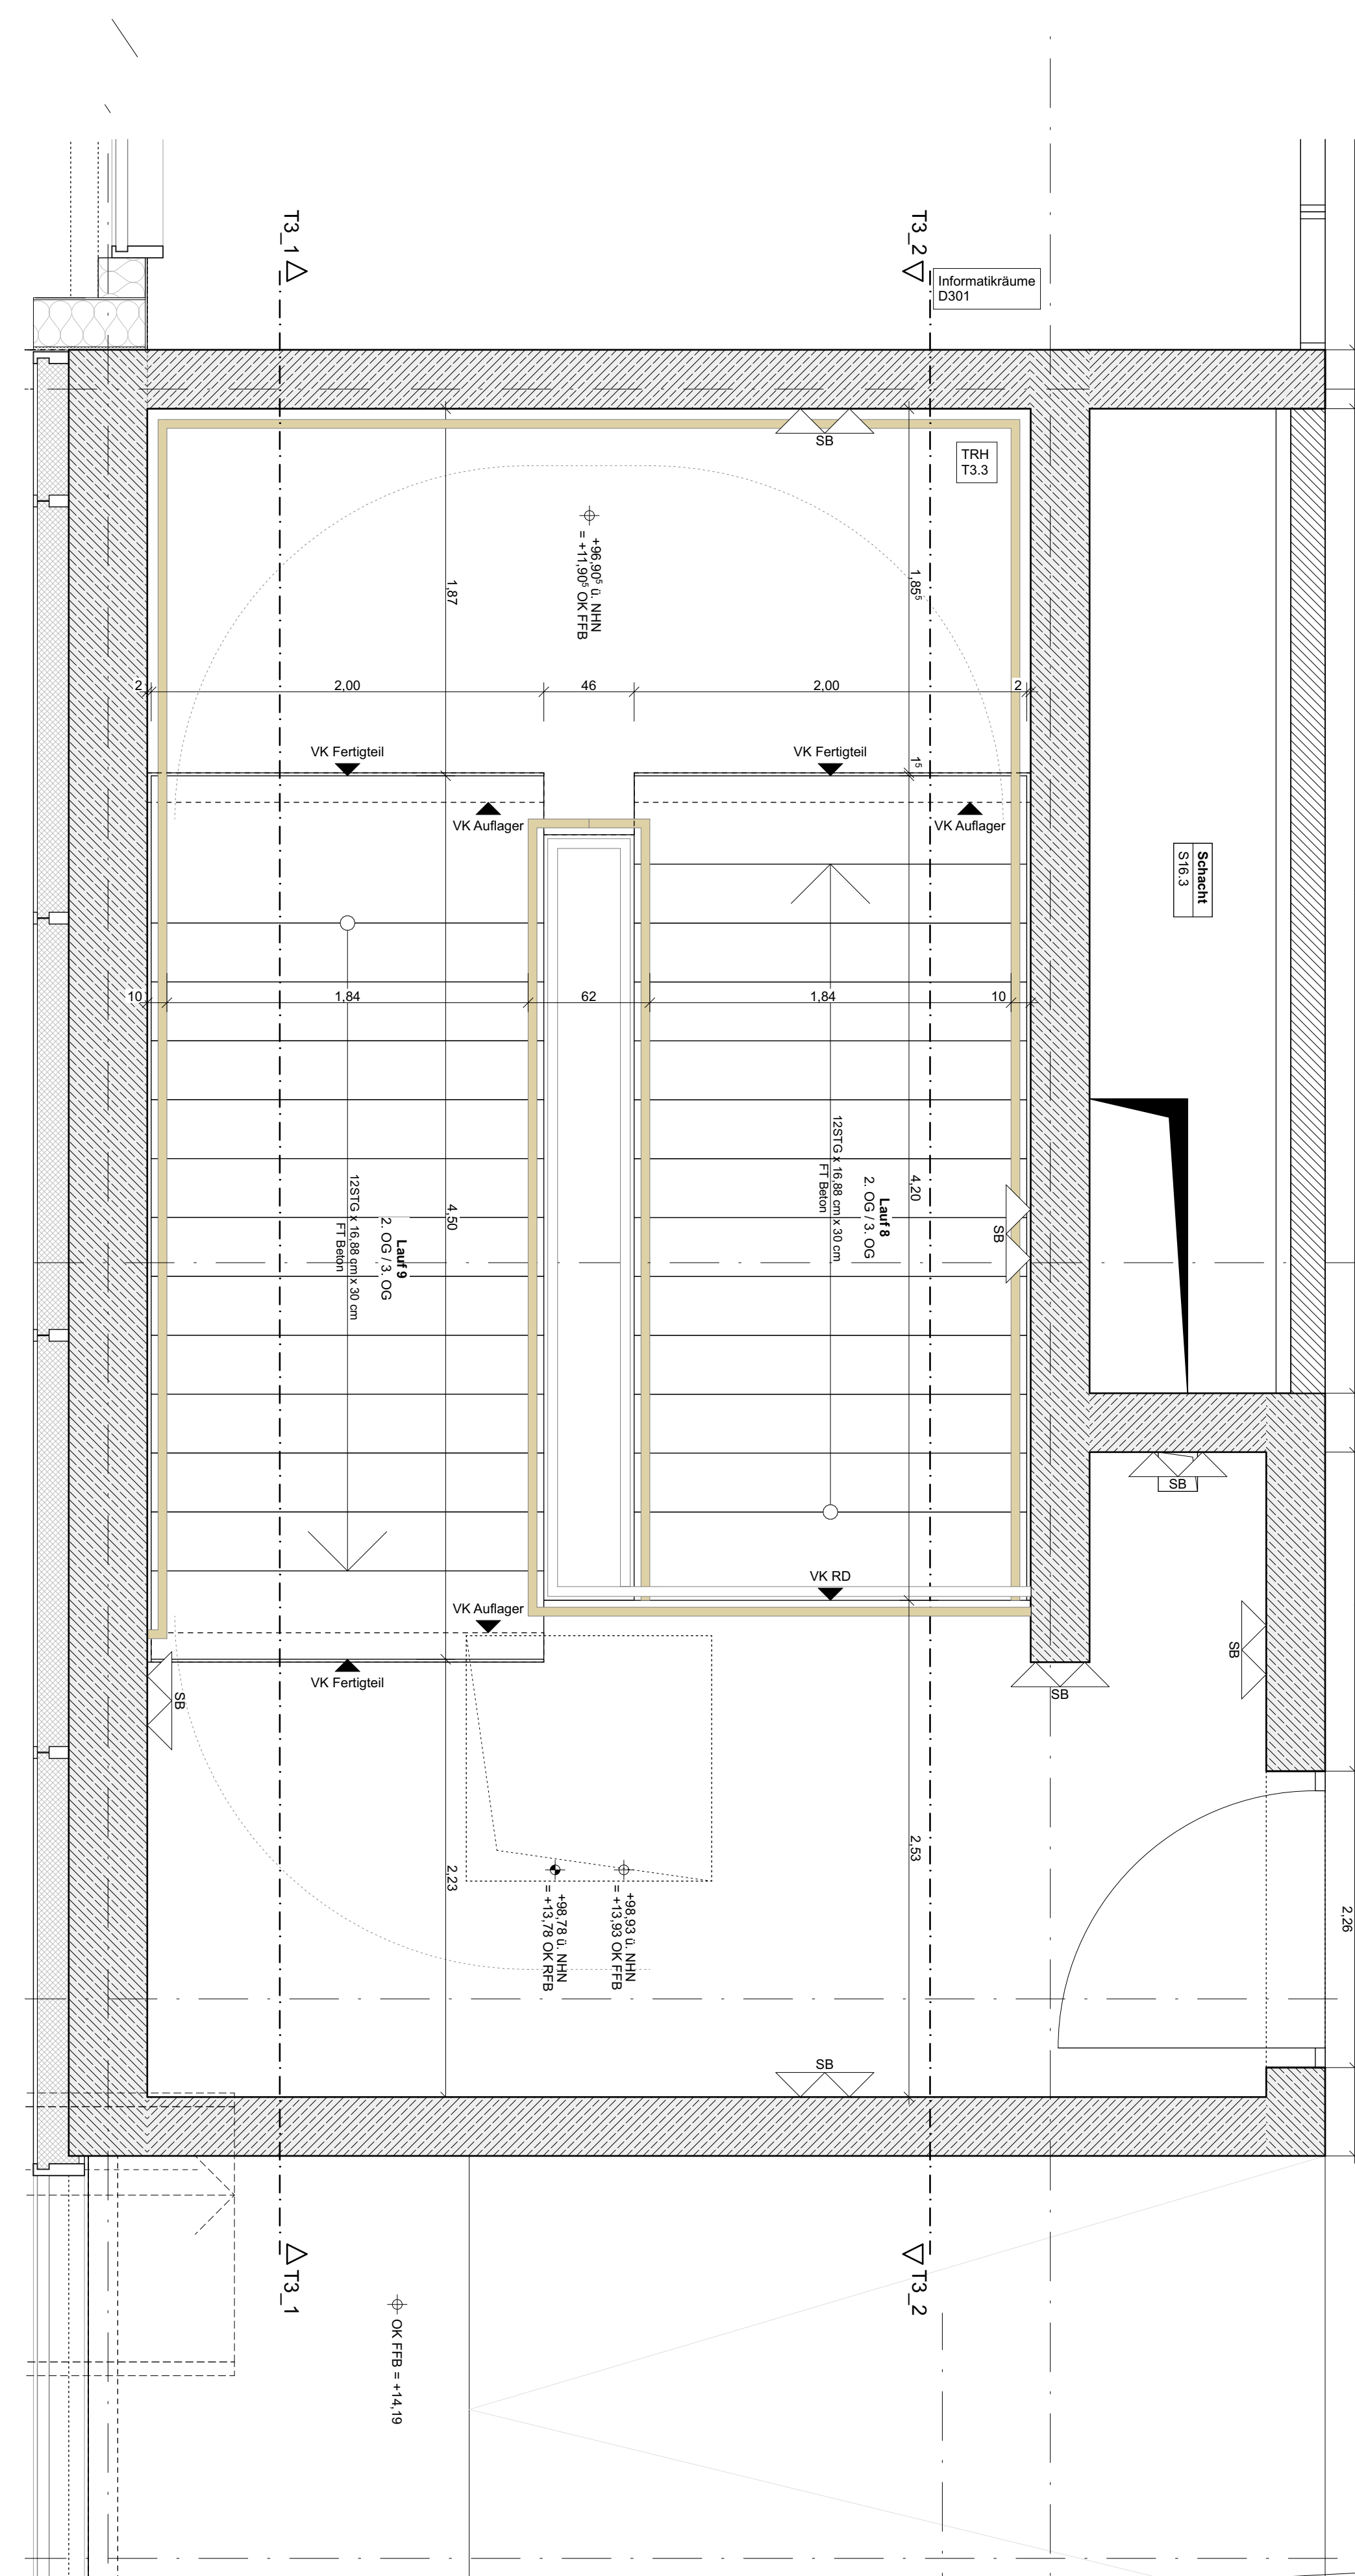

3.Obergeschoss