




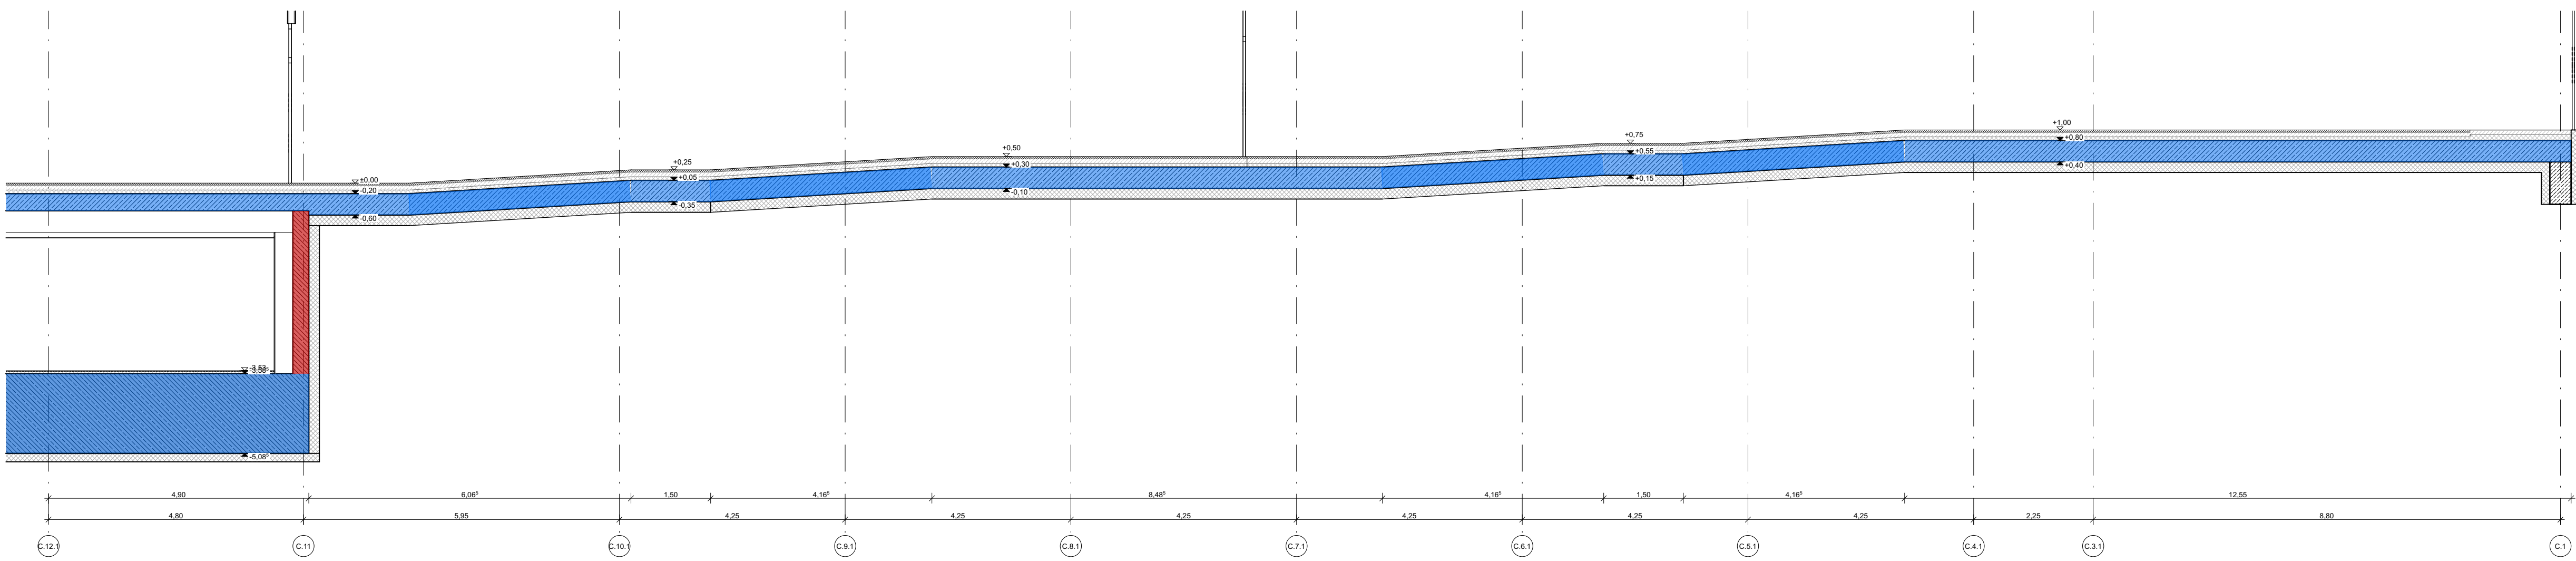


Teilschnitt C.7

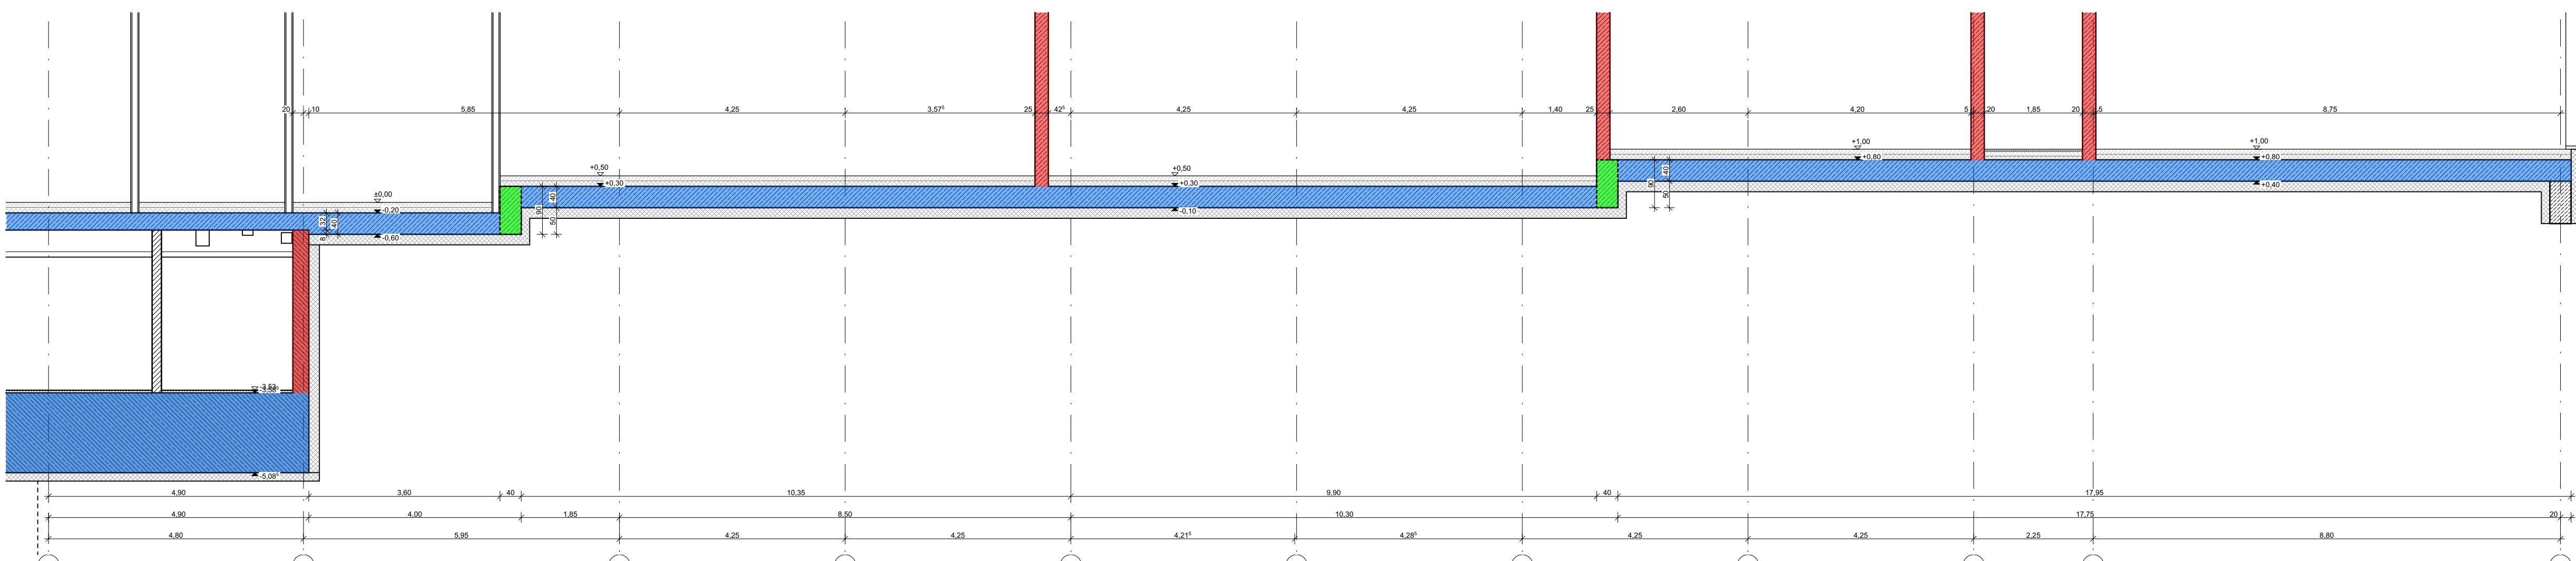


Teilschnitt C.8

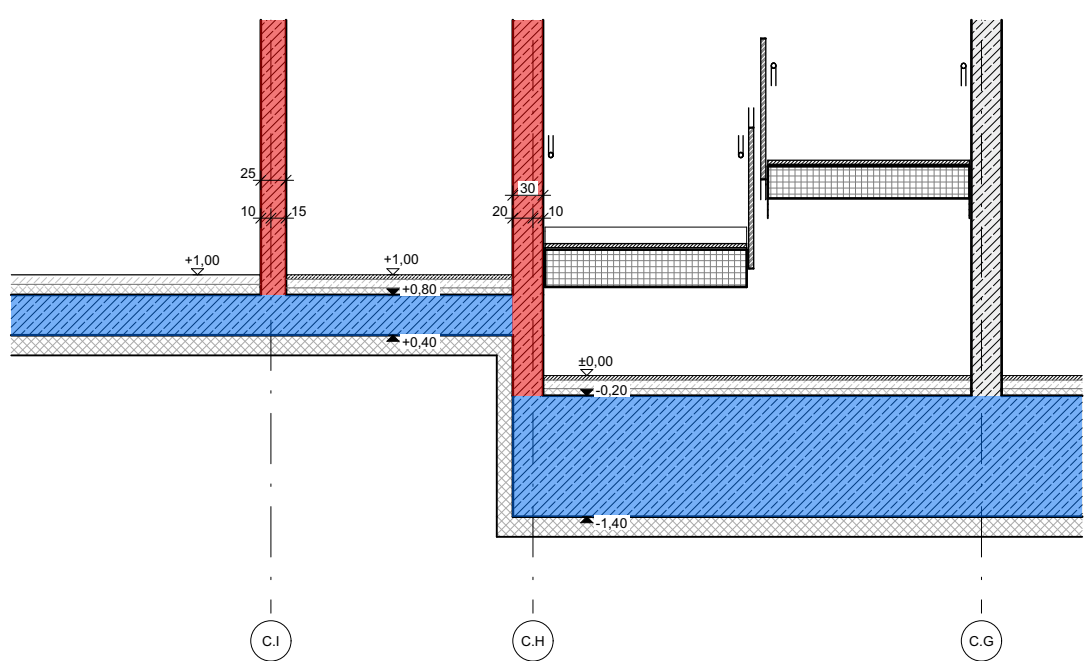


Teilschnitt C.9

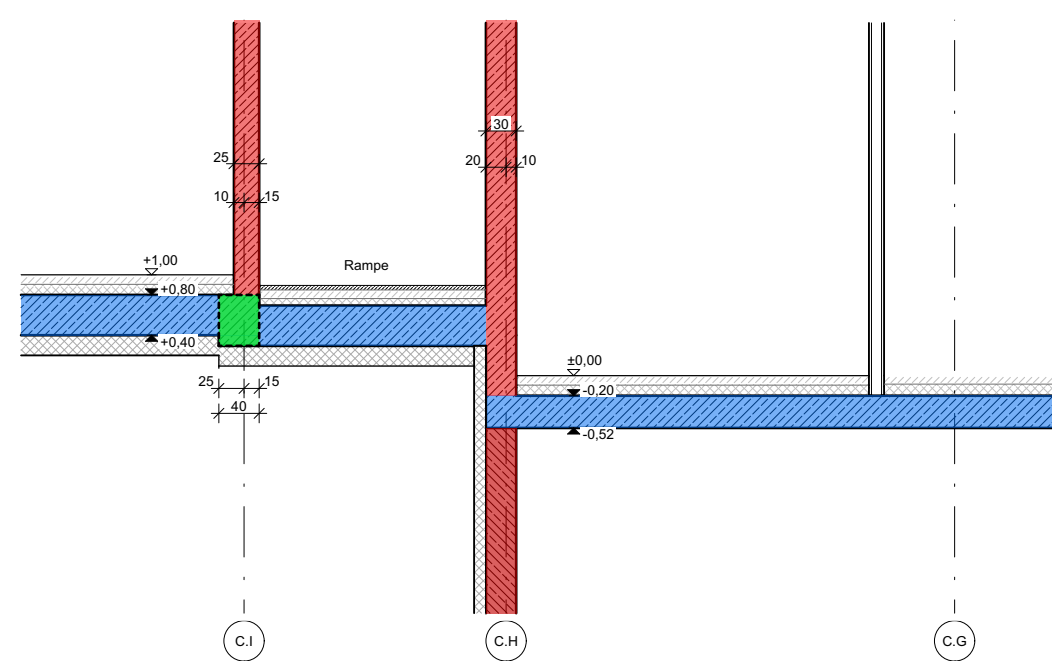


Teilschnitt C.10

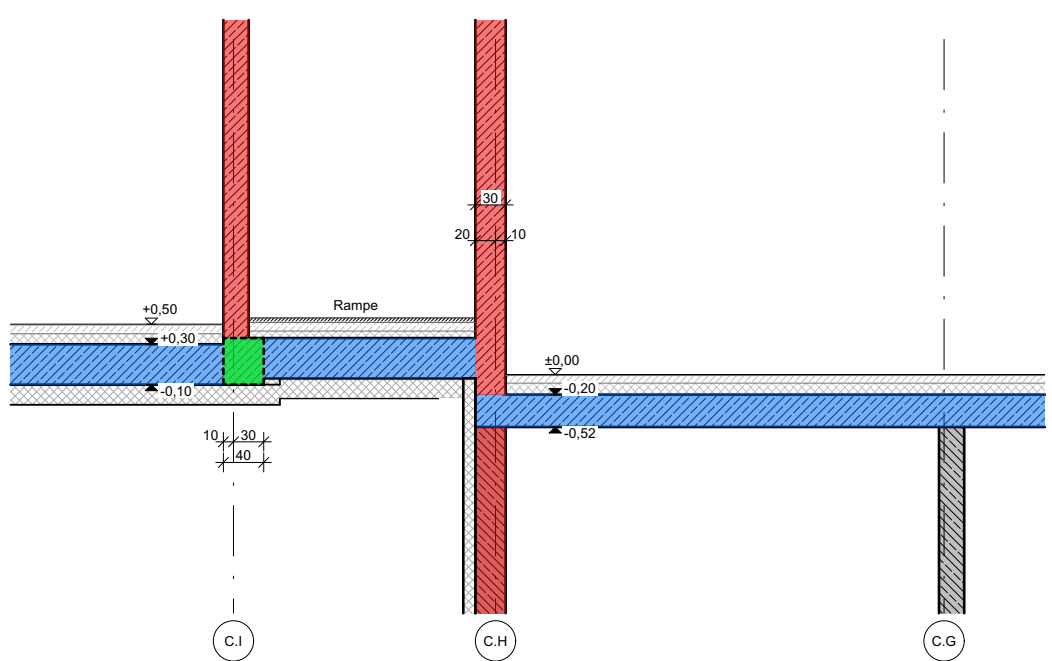


Teilschnitt C.11

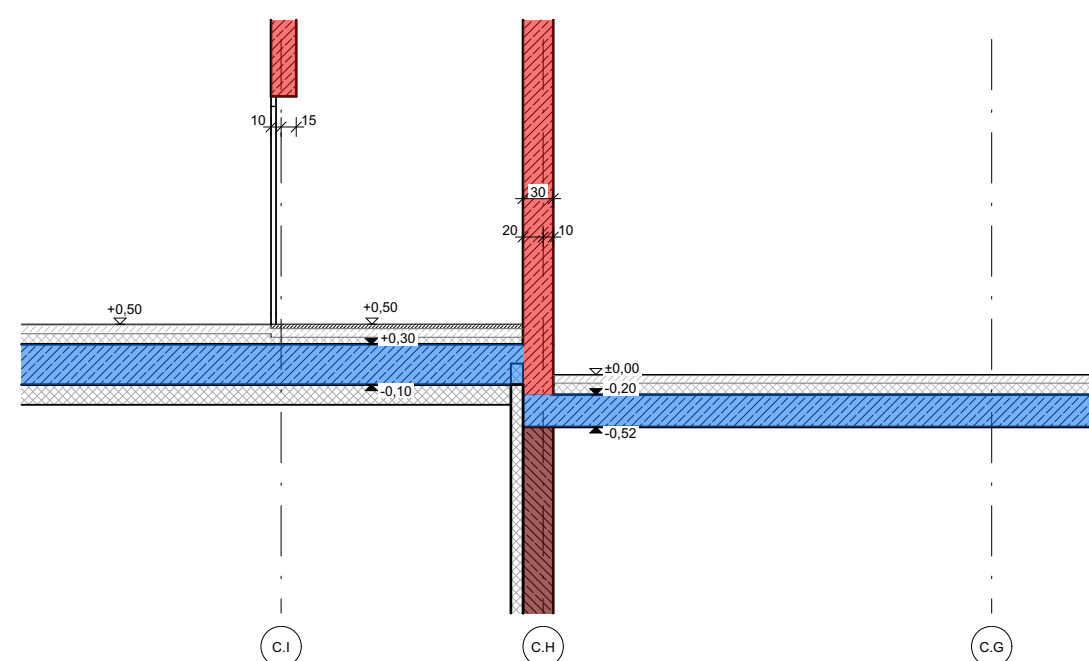


Teilschnitt C.12

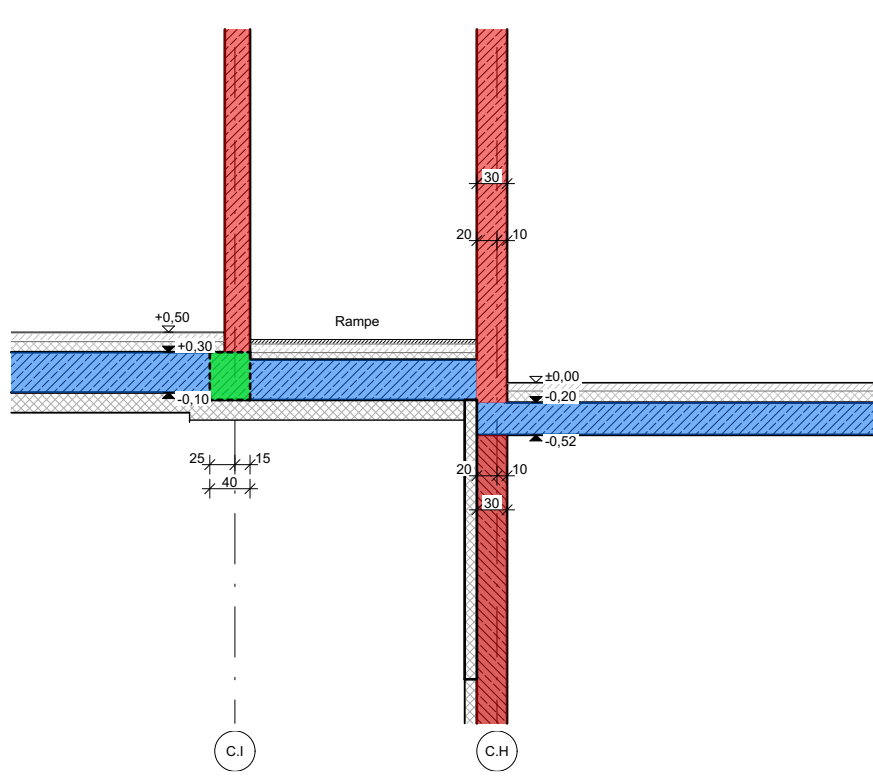

Teilschnitt C.13

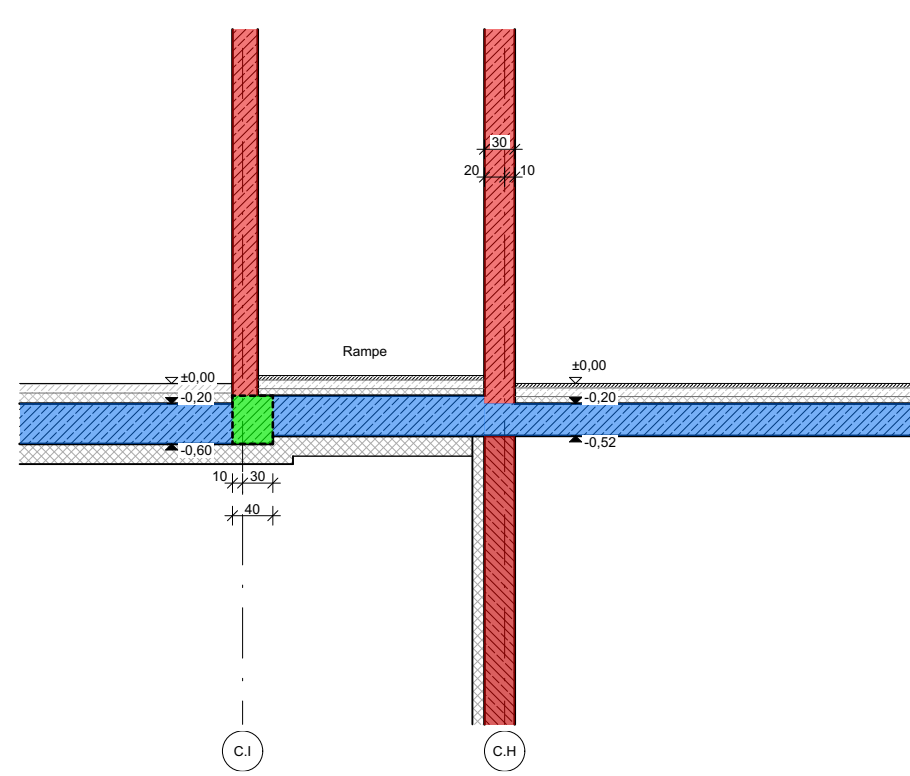


Teilschnitt C.14

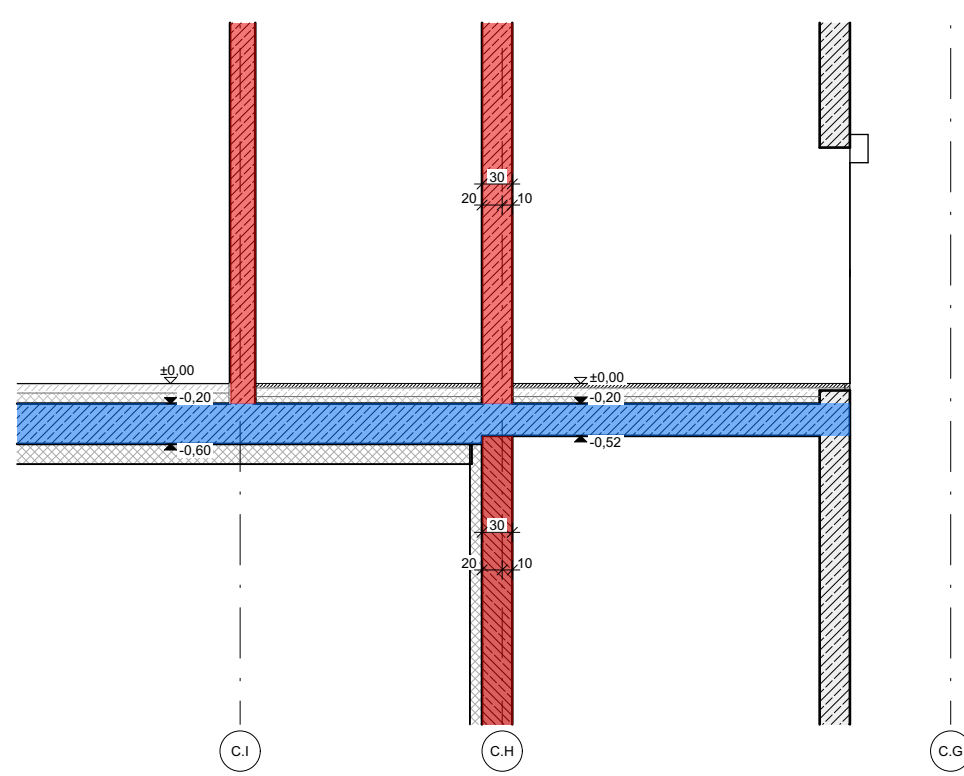

Teilschnitt C.15

- Wand**
- Decke/Bodenplatte**
- "Versprungträger"**

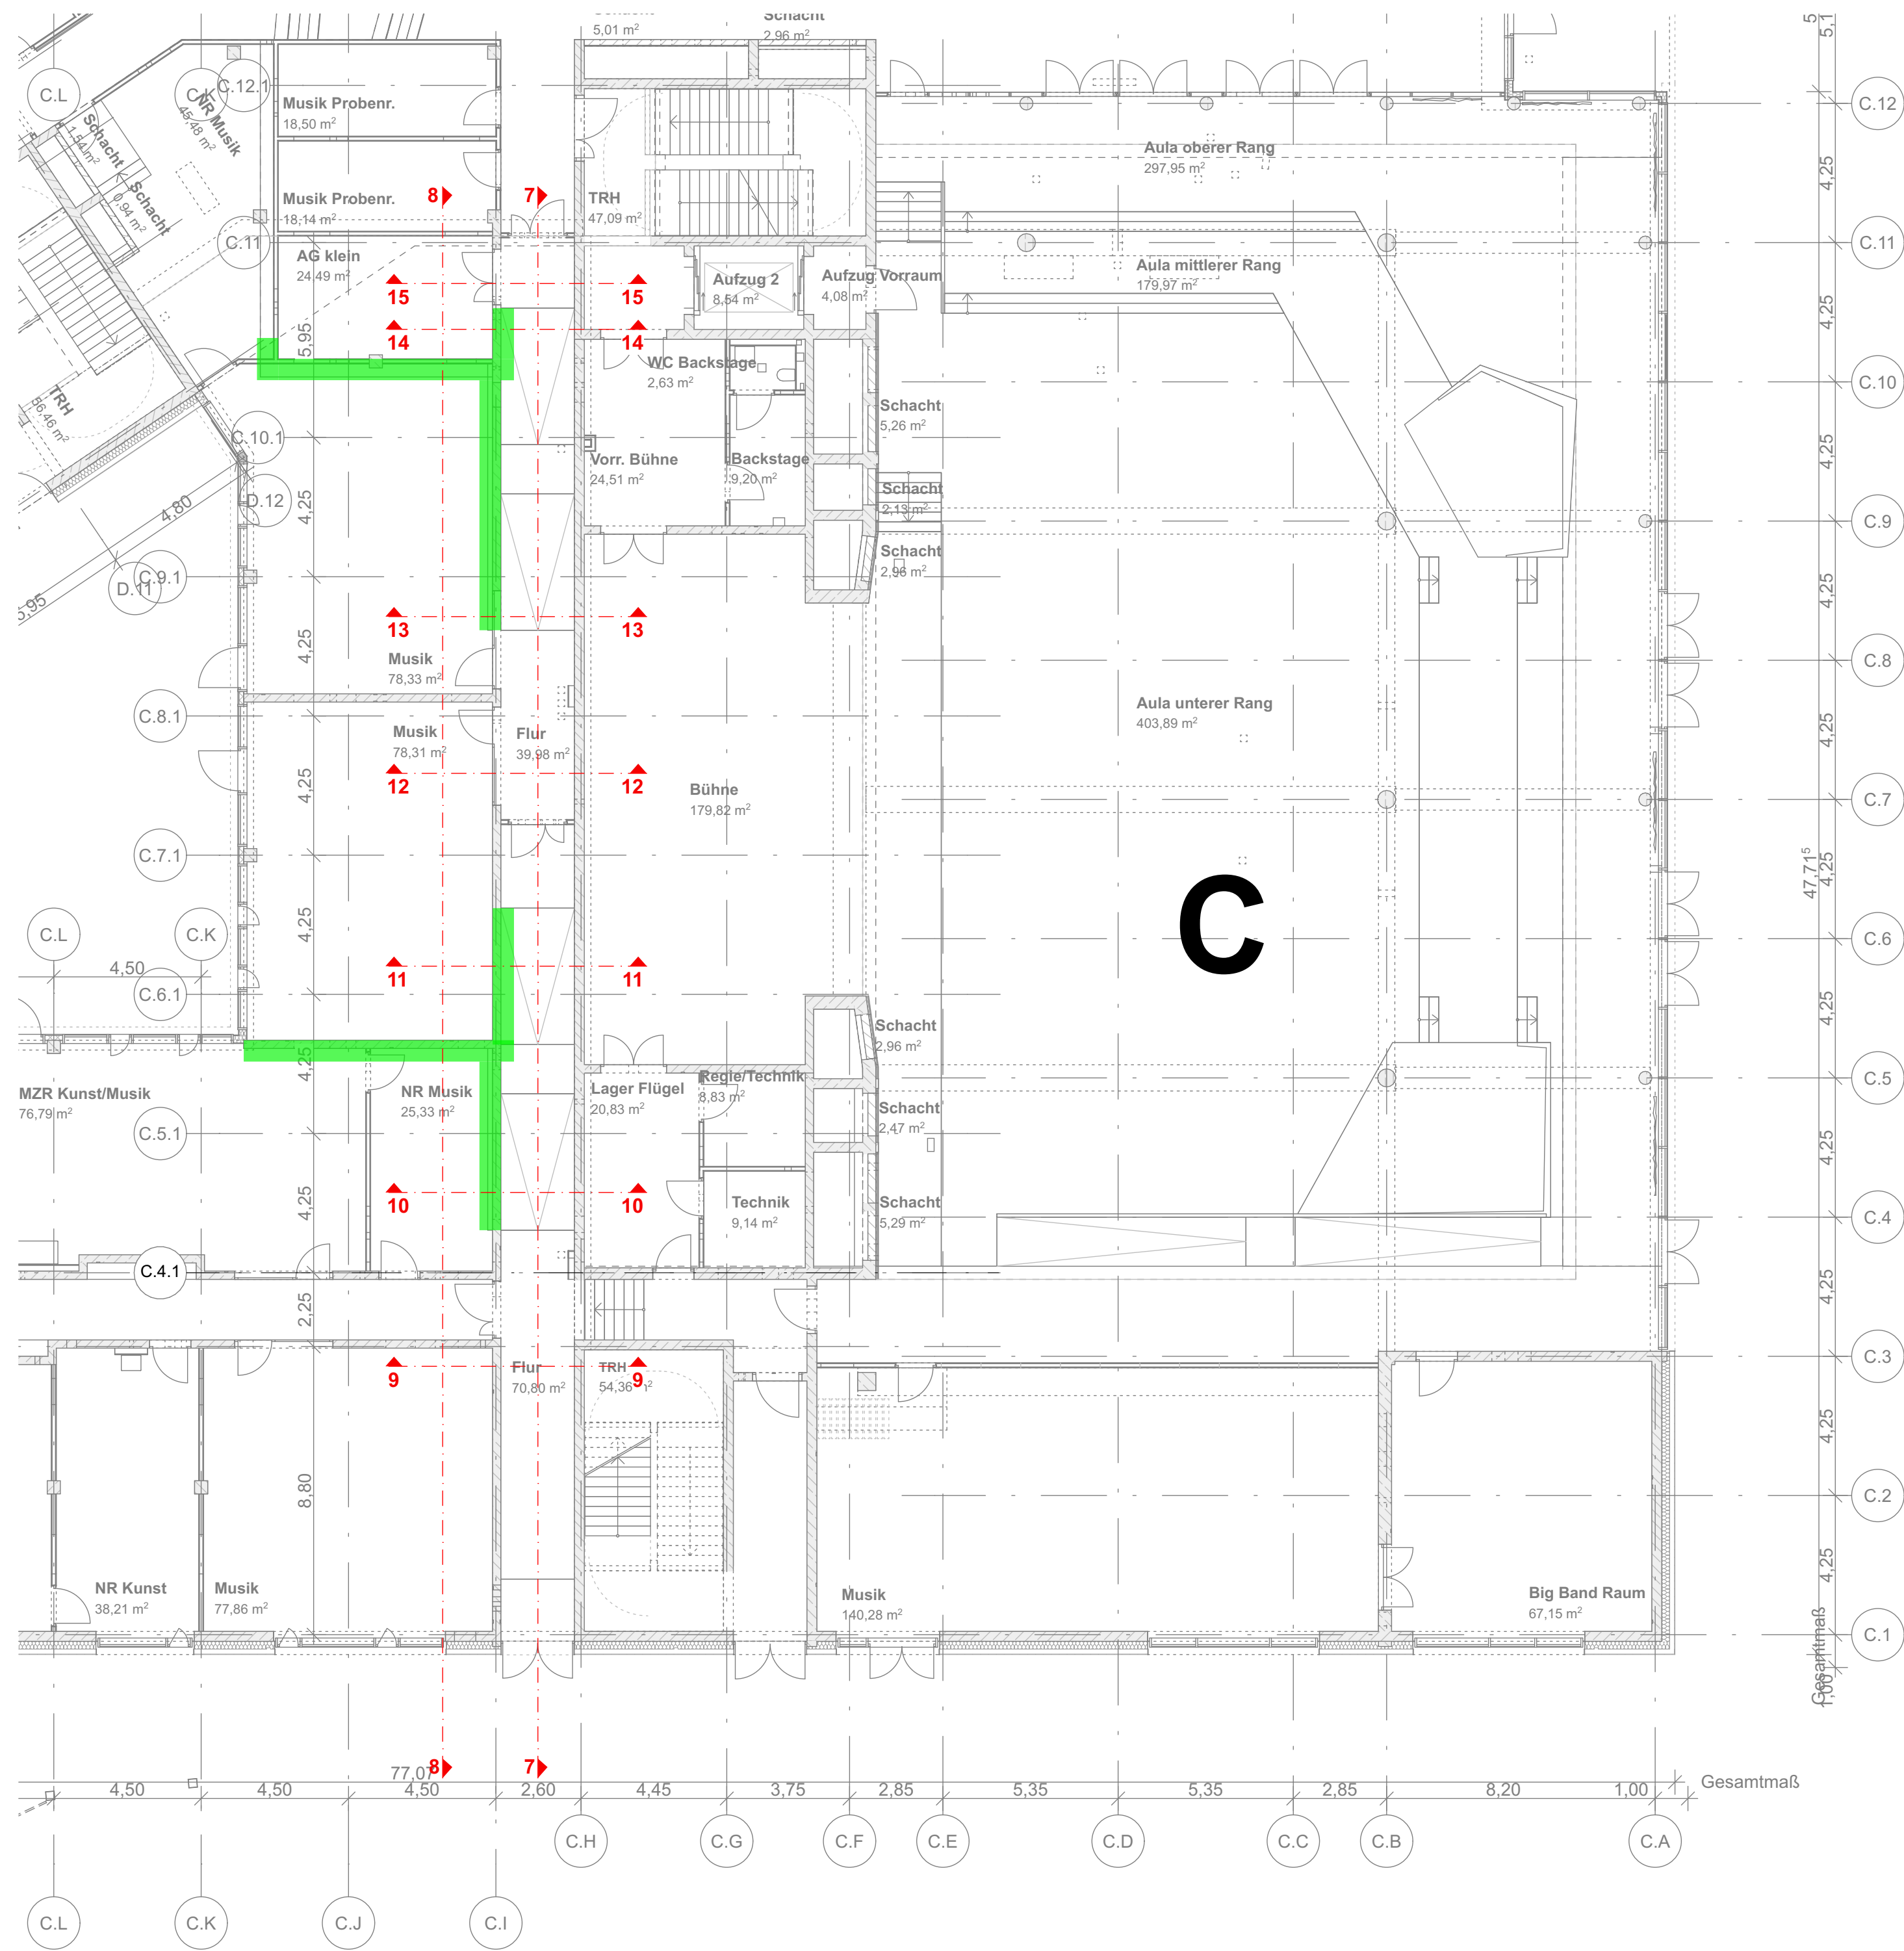

Maßnahme Neubau Europasportplatz und Errichtung von Sportanlagen in Kuppen Nord SCHULGEBÄUDE Planverfasser:	Bauherr Kölpingtal Kuppen Jahrgang 1, 50171 Kuppen	Planungsküssel EGK_5_AR_SN_C_XX_0313_V_- Planinhalt Schemaschnitte BT C Rampe EG	Bauzeit	Planstand	Index	Maßstab	Plannummer
				12.03.2026	-	c.M.	0313
			Erstellt	Planstand	5	Kommentar	
			VB	5			
			Index	Datum	Name	Änderung	
VORABZUG							
			Bauplatz 1: 100 (nicht)				