


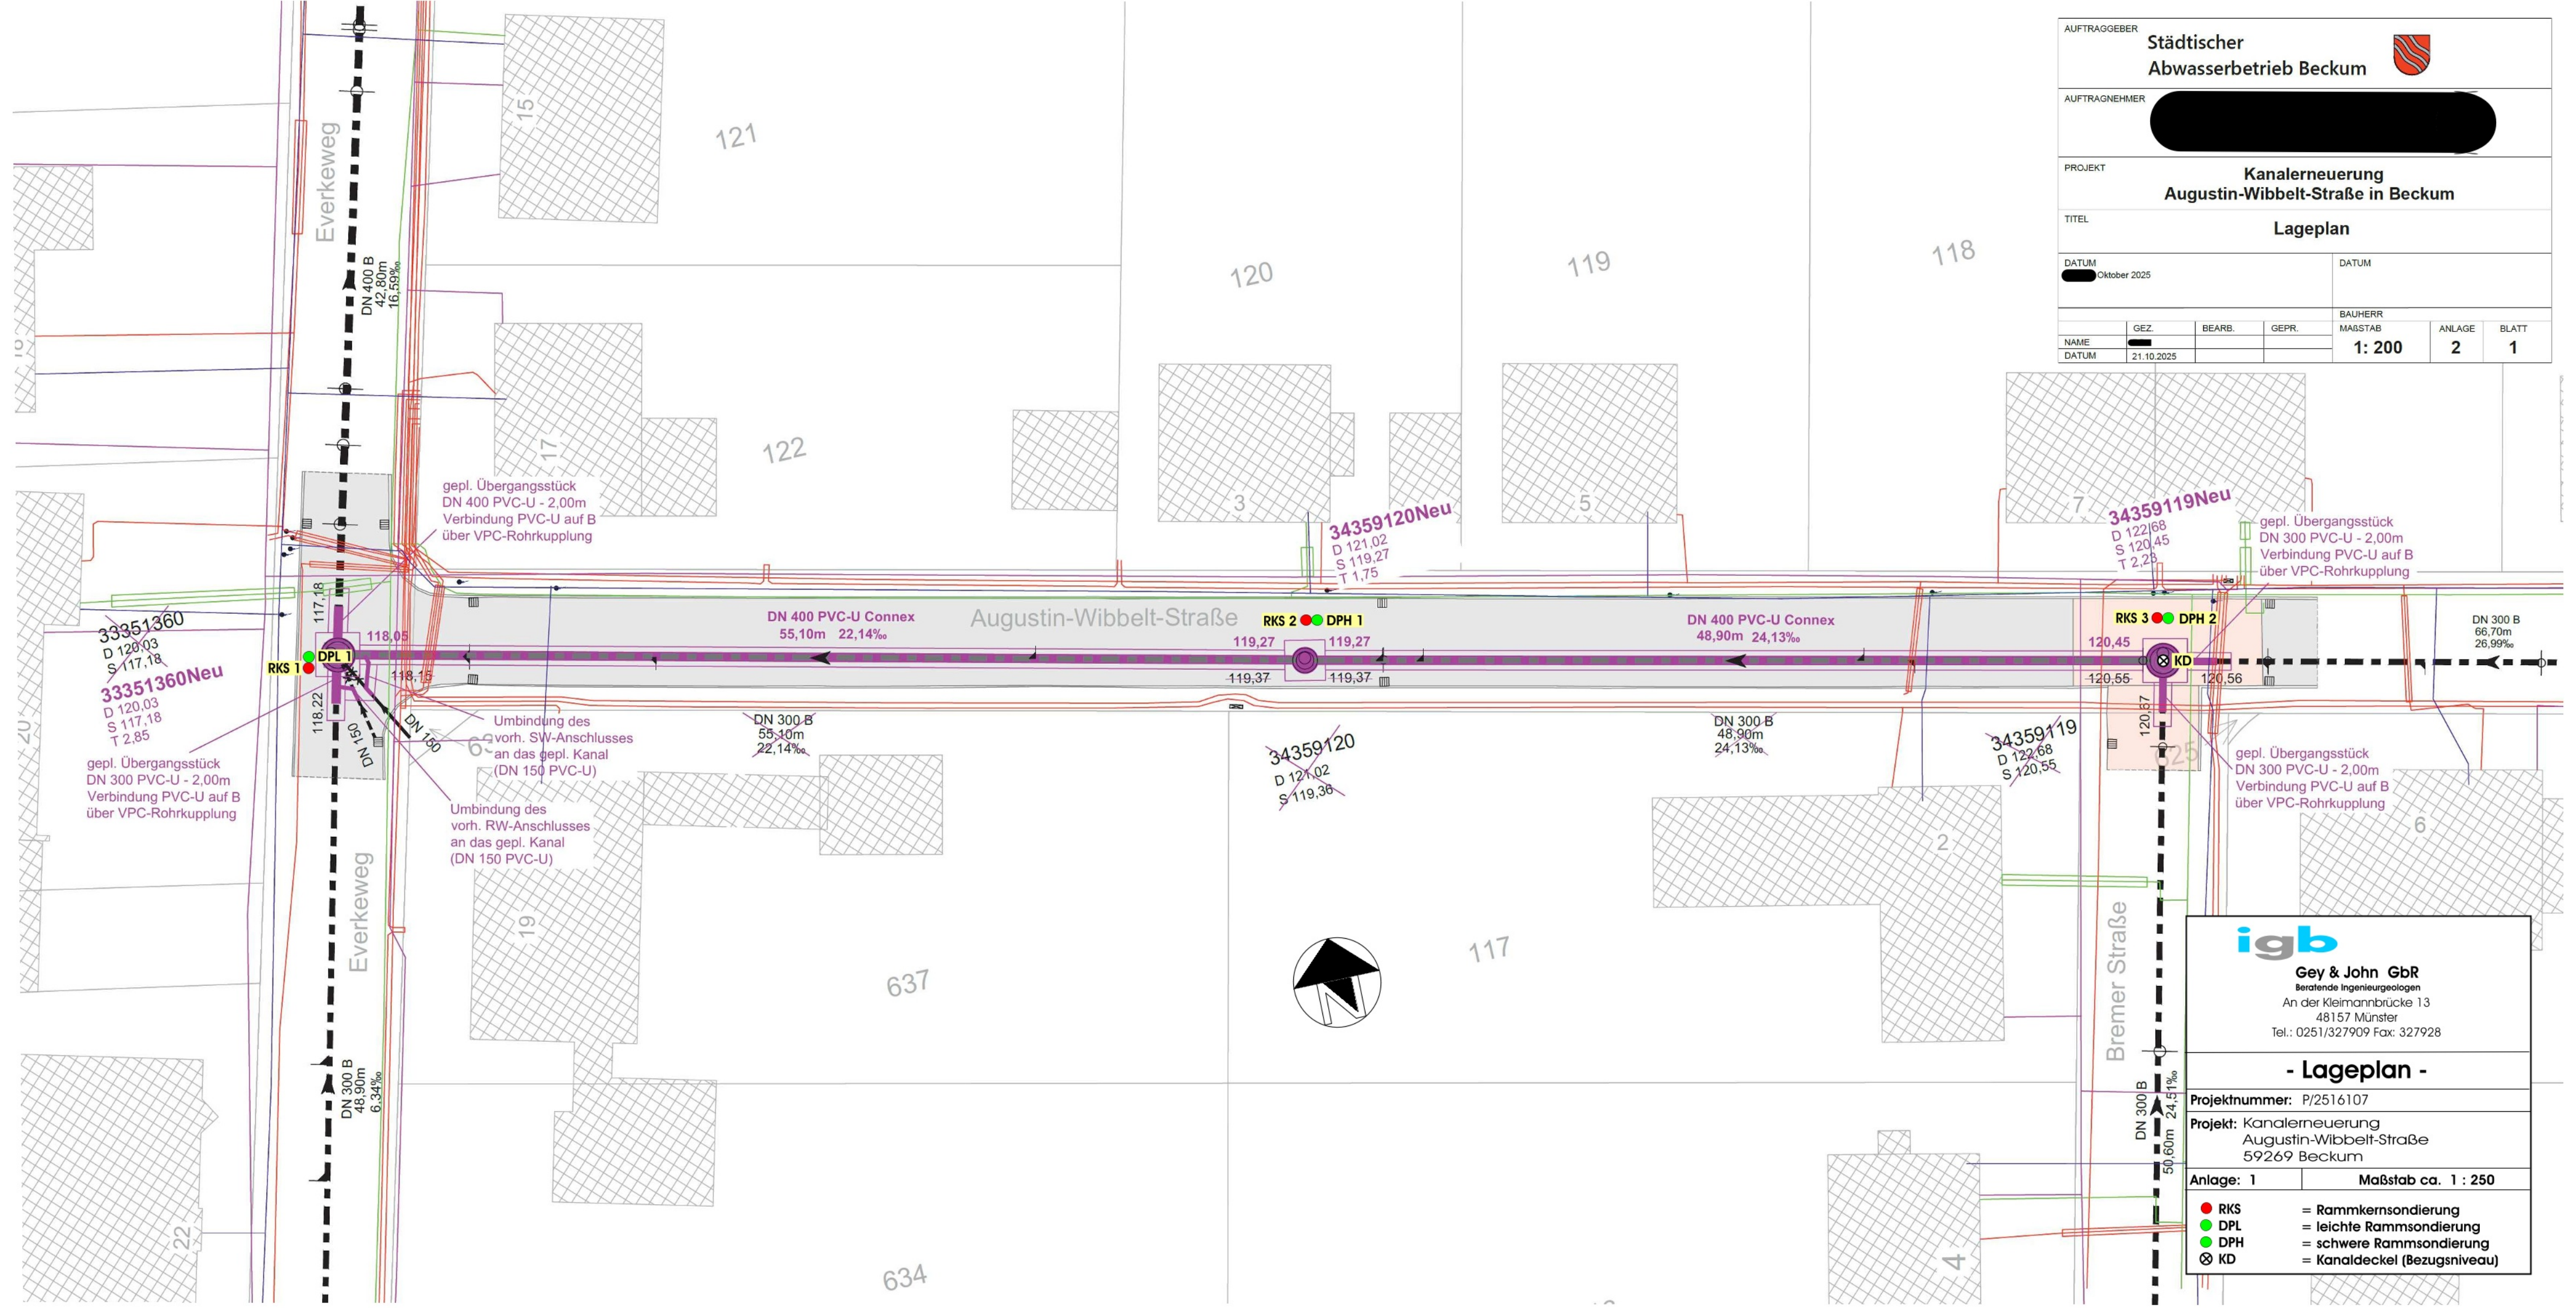

AUFTRAGGEBER Städtischer Abwasserbetrieb Beckum					
AUFTRAGNEHMER					
PROJEKT Kanalerneuerung Augustin-Wibbelt-Straße in Beckum					
TITEL Lageplan					
DATUM Oktober 2025			DATUM		
			BAUHERR		
NAME	GEZ.	BEARB.	GEPR.	MAßSTAB	ANLAGE
DATUM	21.10.2025			1: 200	2
					BLATT
					1



Gey & John GbR
Beratende Ingenieurgeologen
An der Kleimannbrücke 13
48157 Münster
Tel.: 0251/327909 Fax: 327928

- Lageplan -

Projektnummer: P/2516107

Projekt: Kanalerneuerung
Augustin-Wibbelt-Straße
59269 Beckum

Anlage: 1	Maßstab ca. 1 : 250
-----------	---------------------

● RKS

● DPL

● DPH

⊗ KD

= Rammkernsondierung

= leichte Rammsondierung

= schwere Rammsondierung

= Kanaldeckel (Bezugsniveau)