


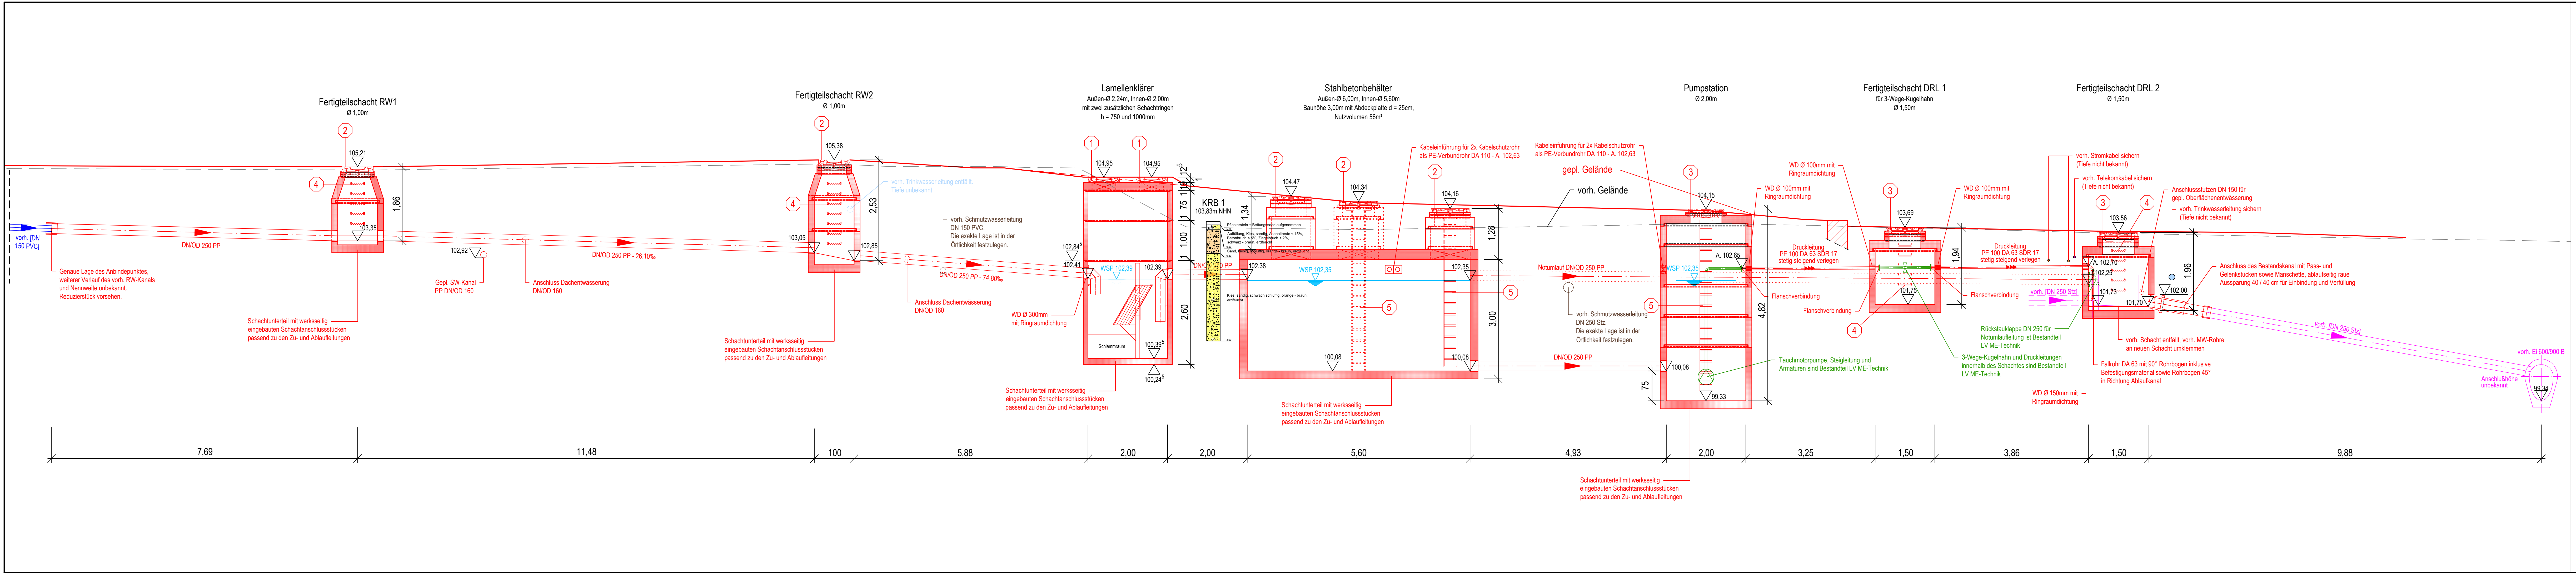

- Legende:**
- 1 Schachtabdeckung Klasse B 125, entsprechend DIN EN 124-2, LW Ø 610 mm, Beton-Guss-Rahmen, rund, Rahmenhöhe 125 mm, Voll-Guss-Deckel, rund, mit Ventilation, Fabrikat MEIERGUSS, Art.-Nr. 102035 o.glw. mit Schmutzfänger gemäß DIN 1221
 - 2 Schachtabdeckung Klasse D 400 BUDATOP, entsprechend DIN EN 124-2, LW Ø 800 mm, Beton-Guss-Rahmen, rund, Rahmenhöhe 150 mm, Rahmen mit integrierter Einsteckhülse für mobile Einstieghilfe, mit dämpfender Einlage, Voll-Guss-Deckel, rund, mit Ventilation, mit 4 Federarretierungen aus Edelstahl, Fabrikat MEIERGUSS, Art.-Nr. B275500/1 o.glw. mit Schmutzfänger gemäß DIN 1221
 - 3 Schachtabdeckung Klasse D 400 BUDATOP, entsprechend DIN EN 124-2, LW Ø 800 mm, Beton-Guss-Rahmen, rund, Rahmenhöhe 150 mm, Rahmen mit integrierter Einsteckhülse für mobile Einstieghilfe, mit dämpfender Einlage, Voll-Guss-Deckel, rund, ohne Ventilation, mit 4 Federarretierungen aus Edelstahl, Fabrikat MEIERGUSS, Art.-Nr. B275600/1 o.glw. mit Schmutzfänger gemäß DIN 1221
 - 4 Steigbügel DIN 19555, Form A, Werkstoff-Nr. 1.4571/PE - ummantelt
 - 5 Schachtleiter aus Edelstahl, Breite 300mm, Holme als Rechteckprofil 40 x 20mm; Sprossen als gelochtes U-Profil 30 x 30 x 30mm, Sprossenabstand 280mm einschl. Wandhalterungen, Wst.-Nr. 1.4571

Nur gültig für die Ausschreibung

4				
3				
2				
1				
0	Erstmals verteilt am:			
Rev.	Art der Änderung	Datum	bearb.	gepr.

STADT
ERFSTADT

Die Bürgermeisterin

Zisterne Marienplatz

Längsschnitt

Bearbeitet

Gesehen

Erstellt, den

Amisleitung

Plan
Nr.

3

M. 1:50

Proj.-Nr./Zeichn.-Nr.

23087 / 10398287

Blattgröße:

297x1500

10398287