
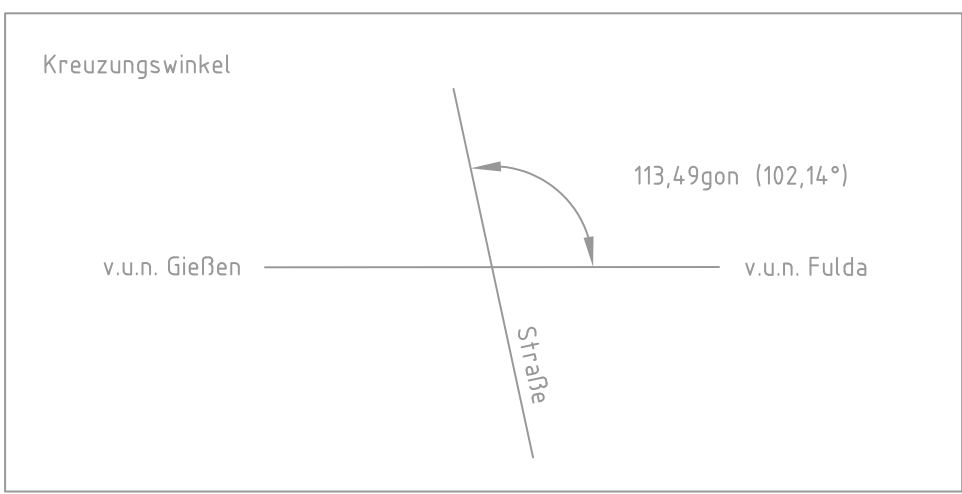


Blatt: 61/18193 - 2. Aufl. 02/2020 - Name: ELL-EP-BÜ 96-9 - EP-04g
Date: 14.10.2020 - CAD: V:\18193\10-CAD\ELL-EP-BÜ 96-9\BÜ 96-9-EP-04g.dwg

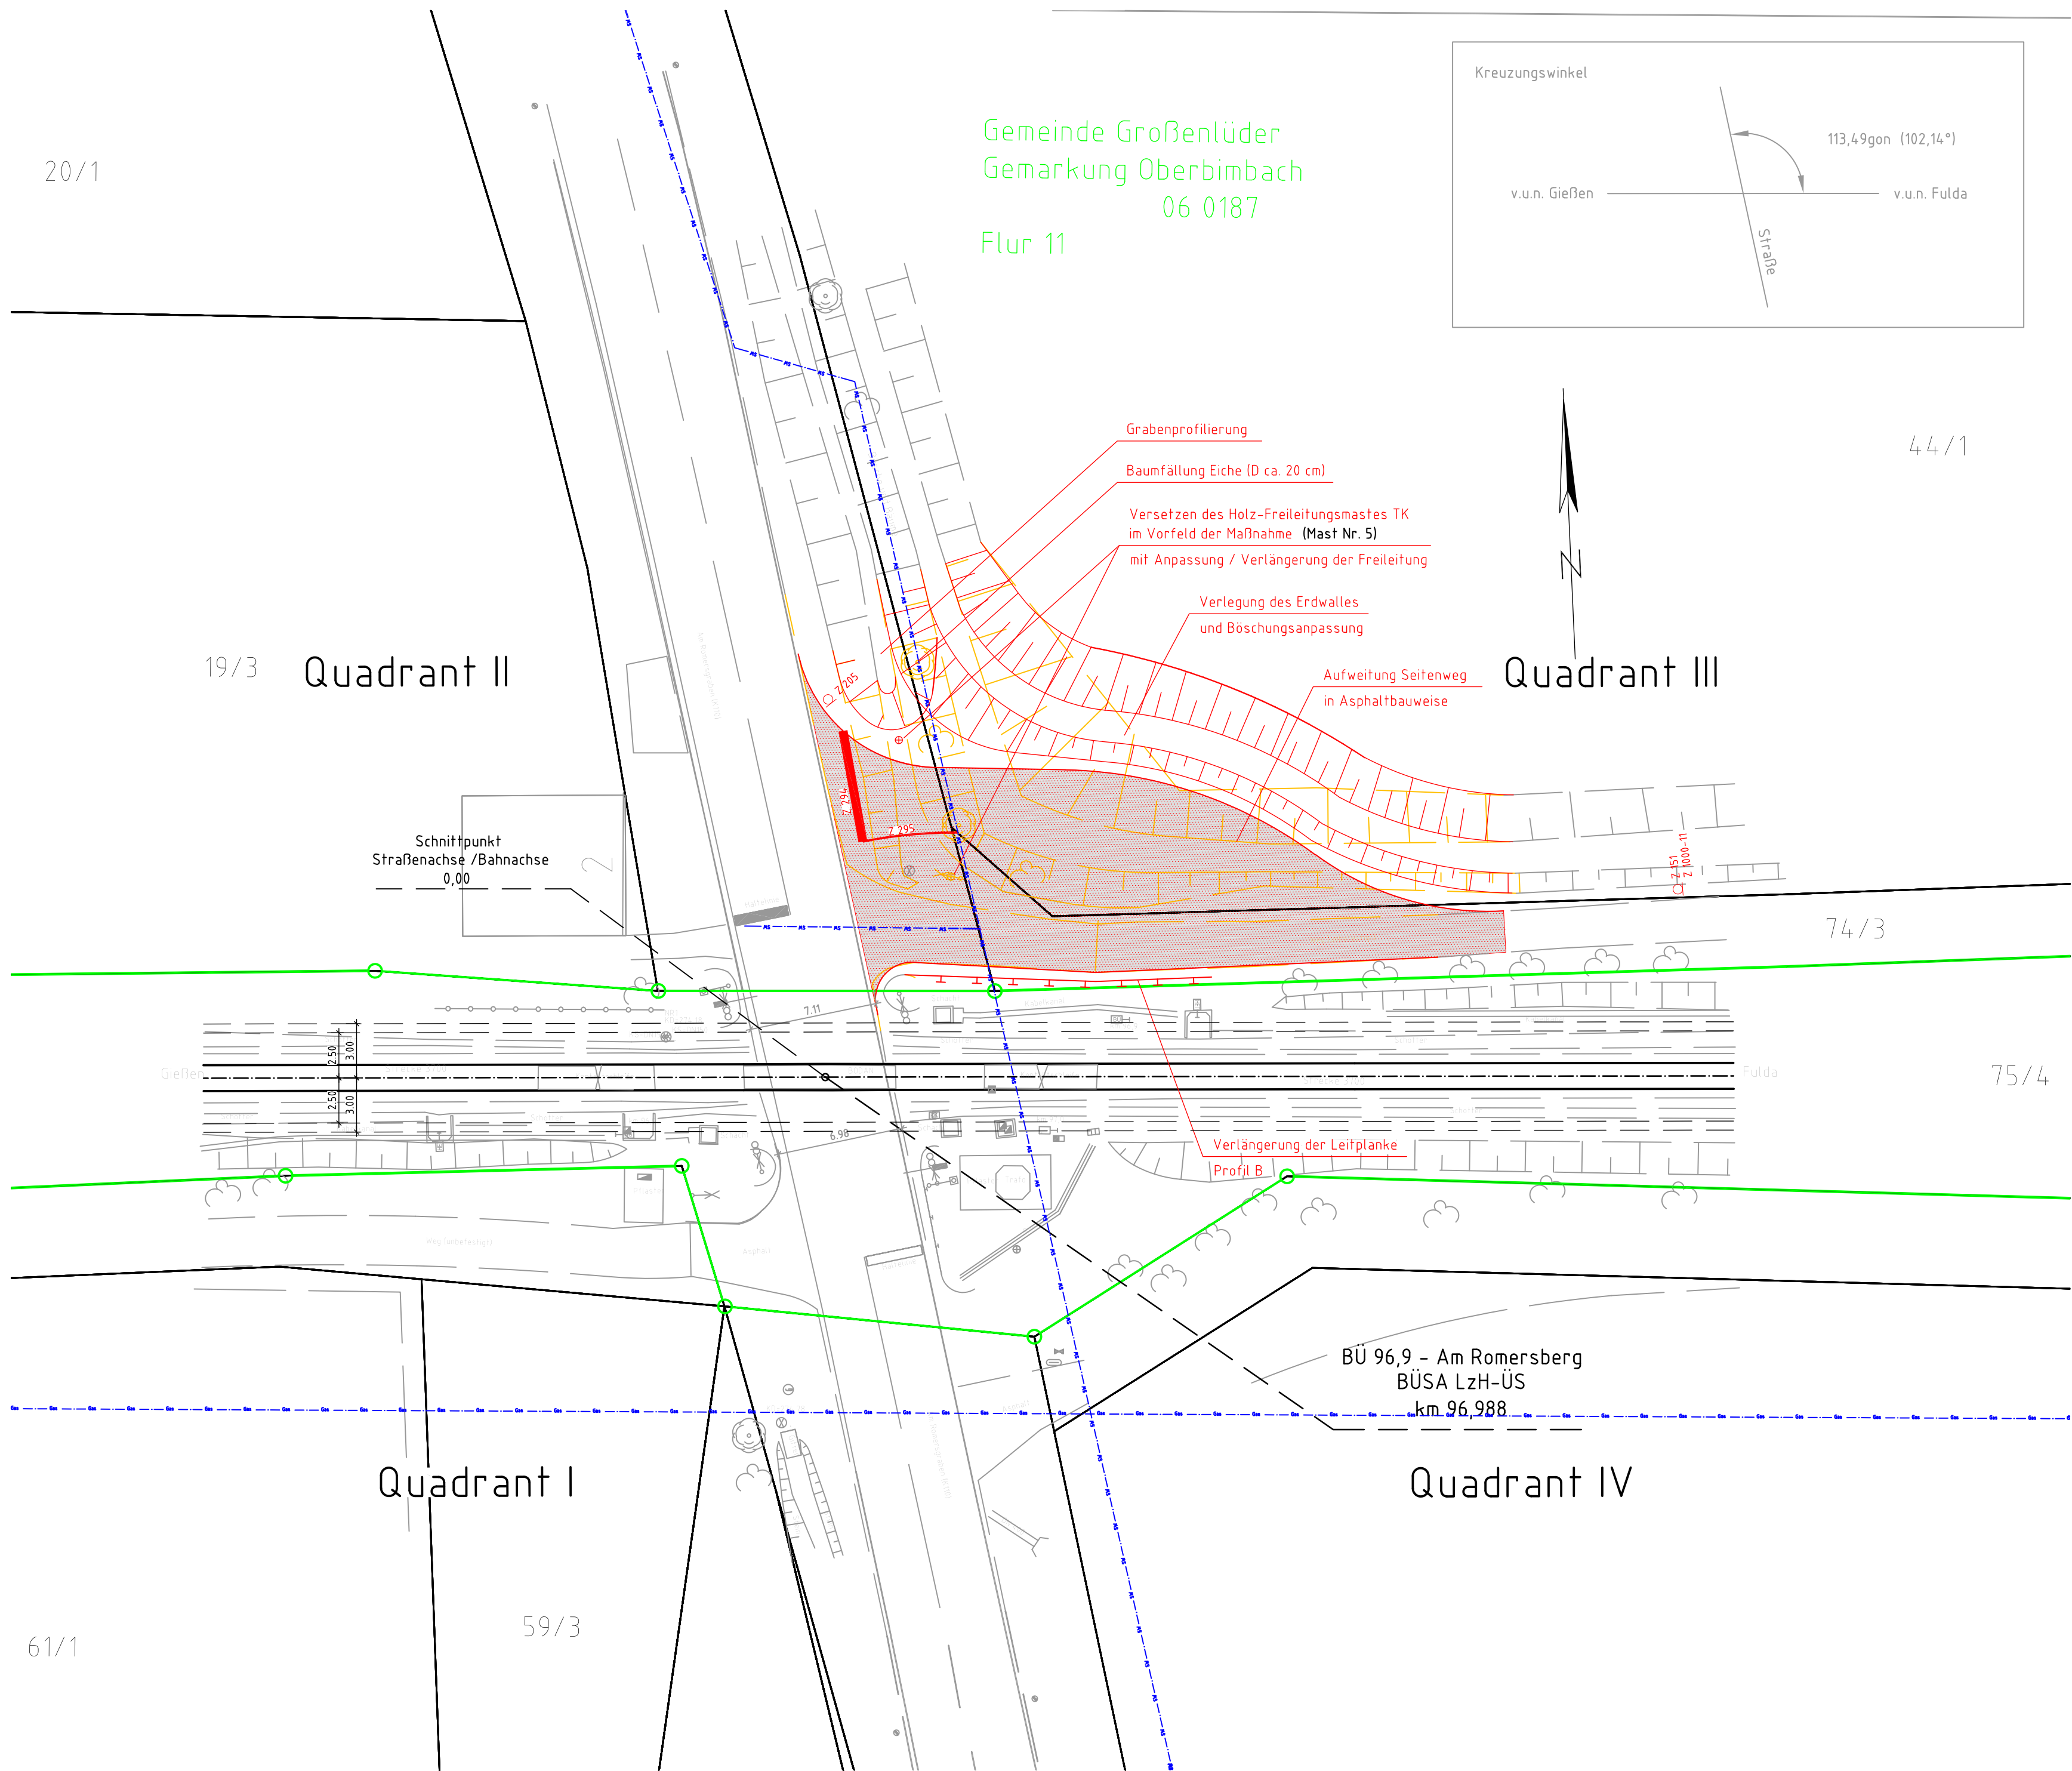

Legende


	Neubau		Beton-Schaltthaus
	Rückbau		Schranke mit Antrieb
	Bestand		Fußgängerschranke mit Antrieb
	DB Grenze		Lichtzeichen
	DB Grenze bahnhintern		Andreaskreuz (Z 201)
	Flurstücksgrenze		Personenschutzbügel
	Flurgrenze		Fußgängerakustik
	Grundhafte Erneuerung nach RStO 12		Lichtmast
	Asphalt		Leitplanke
	Grundhafte Erneuerung mit Asphalt		Zaun
	ungebundene Tragdeckschicht		Schutzgeländer h=1,0m (St verzinkt, rot/weiß)
	Böschung		Lichtzeichen mit Andreaskreuz am Auslegermast
	Zuwegung Schaltthaus		Kabel erdverlegt
	Grünfläche		Flexible Schutzrohre
	Pflastersteine/Platten Betonsteinpflaster		Kabel Schutzrohrquerung
	Bodenindikatoren nach DIN 18024 Teil 1 als Orientierungshilfe nach DIN 32984		Kabelkanal
	Entwässerungsmulde		Kabelschacht
	Entwässerungsrinne		BÜ-Kennzeichen-Tafel
			Auto-HET-Tafel
			Achszähler
			Fahrzeugsensor
			Hilfseinschaltaste

Klassifizierung der Straße / Straßenname	Kreisstraße
Lage	außerorts
zulässige Höchstgeschwindigkeit für Kfz	100 km/h
Fahrbahnbefestigung	Asphalt
einseitige Sperrlinie nach StVO	vorhanden
Haltlinie nach StVO	vorhanden
Bemessungsfahrzeug	Lastzug / Lastzug; Seitenweg Traktor-Hänger
Fußgänger erforderlich	vorh.

Legende Leitungen

	ELTK		Elektro
	FM		Fernmelde
	FW		Fernwärme
	GA		Gas
	RA		Regenwasser
	SW		Schmutzwasser
	TR		Trinkwasser

Vorhandene Anlage
Ansicht A - A
M 1:100

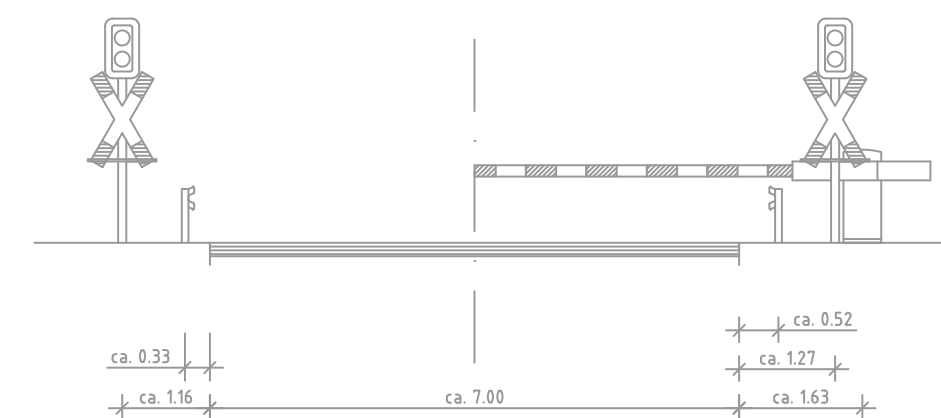

Anlage 3.3.1.3

Index: Änderungen bzw. Ergänzungen		Name:	Datum:
Prüfvermerke			
die Übereinstimmung der Zeichnung mit der Ausführung bestätigt:		Freigabe zur bautechnischen Prüfung	
für den Auftragnehmer: Ort, Datum, Unterschrift		Ort, Datum, Unterschrift	
für die DB Netz AG: Ort, Datum, Unterschrift		Prüfingenieur	
Interoperabilität geprüft (benannte Stelle)		Name	
Datum		geprüft / genehmigt	
Datum		geprüft / genehmigt	
Eisenbahn-Bundesamt		gleichgestellt mit Prüfexemplaren	
Datum		Datum	
Freigabe der Ausführungsunterlagen		mit Regelungen durch den BVB	
Freigabe-Nr.:		Ort, Datum, Unterschrift (BVB)	
Genehmigung zur Bauausführung		Ort, Datum, Unterschrift	
Lageskizze			
Auftragnehmer:	Planverfasser:	Blatt-Nr.: 1 von 1	
DB Netz AG	12489 Berlin	Auftrag-Nr.: 6150 18193	
Regionalbereich Mitte	Rudower Chaussee 12 F	Datum	
Anlagenplanung Regionalnetze	Tel. 030 / 420808-0	Name	
Im Galluspark 21	Berlin, 30.11.2020	gez. 30.11.2020 Wolny	
60326 Frankfurt am Main	Ort, Datum, Unterschrift	bearb. 30.11.2020 Pefzold	
		gepr. 30.11.2020 Daxenberger	
Bauherr:	Planung:	IW 3740.096,9.23 001	
DB Netz AG		Plan-Nr.:	
Regionalbereich Mitte		Entwurfsplanung	
Anlagenplanung Regionalnetze		Planart:	
Im Galluspark 21		Planzeichen: IVL 374.1	
60326 Frankfurt am Main		Blattgr.: 970 x 420	
		Einwirkungen (Lastmodelle):	
		-	
		Höhen- und Koordinatensystem	
		DB_REF DB_Ref	
Projekt: Änderung von Bahnübergangsanlagen			
Strecke: 3700, Gießen - Fulda			
Bauwerksnummer		Brückennr.	Barcode
Strecke	Kilometer	Kennzahl	
3700	x	x	