


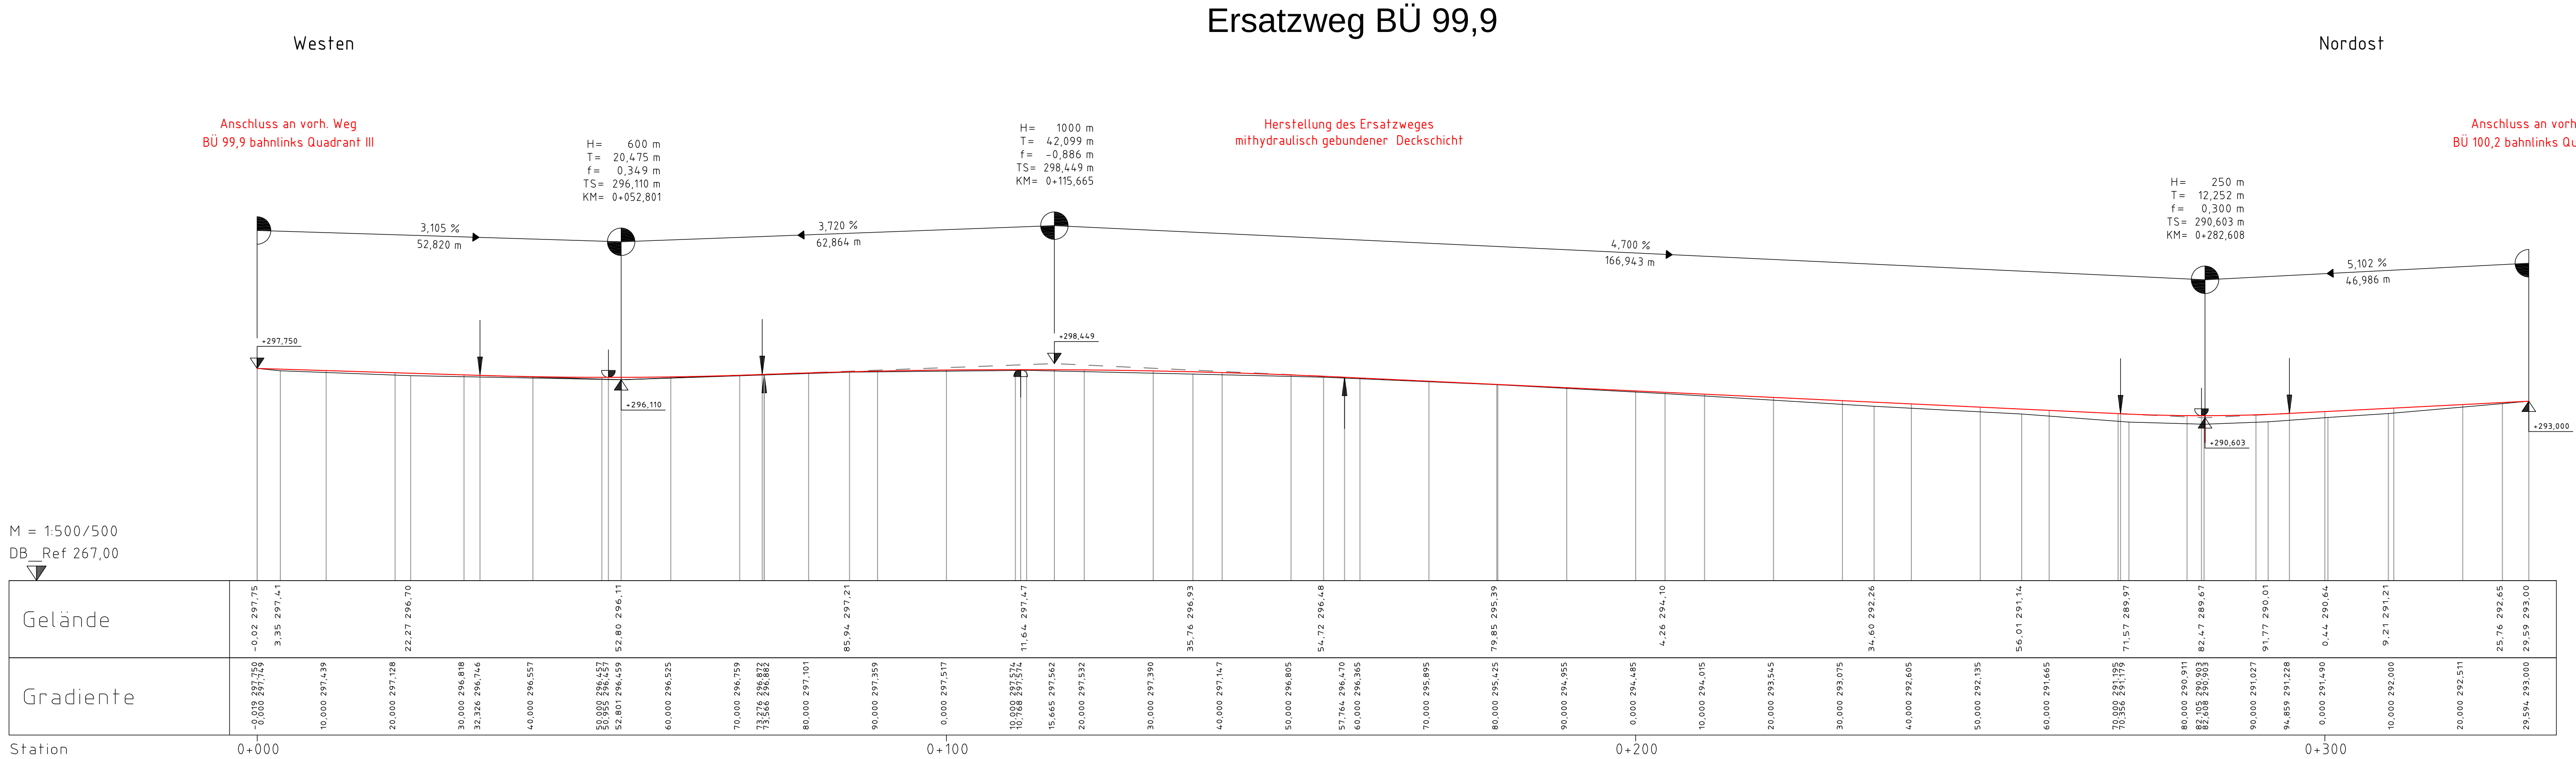

Neubau
Rückbau
Bestand

Anlage 3.3.4.4

Index: Änderungen bzw. Ergänzungen	Name:	Datum:
Prüfvermerke		
die Übereinstimmung der Zeichnung mit der Ausführung bestätigt:		Freigabe zur bautechnischen Prüfung
für den Auftragnehmer: Ort, Datum, Unterschrift		Ort, Datum, Unterschrift
für die DB Netz AG: Ort, Datum, Unterschrift		Prüfingenieur
Interoperabilität geprüft (benannte Stelle)		Name
Datum		geprüft / genehmigt
Datum		geprüft / genehmigt
Datum		geprüft / genehmigt
Eisenbahn-Bundesamt		gleichgestellt mit Prüfexemplaren
Datum		geprüft / genehmigt
Freigabe der Ausführungsunterlagen		mit Regelungen durch den BVB
Freigabe-Nr.:		
Ort, Datum, Unterschrift (BVB)		
Genehmigung zur Bauausführung		Ort, Datum, Unterschrift
Lageskizze		
Auftragnehmer:	Planverfasser:	Blatt-Nr.: 1 von 1
		Auftrag-Nr.: 6150 18193
		Datum
		Name
		gez. 30.11.2020 Wollny
		bearb. 30.11.2020 Petzold
		gepr. 30.11.2020 Daxenberger
Bauherr:	Planung:	IW 3700.099,9.23 003
DB Netz AG		Entwurfsplanung
Regionalbereich Mitte		Planart:
Anlagenplanung Regionalnetze		Planzeichen: -
Im Galluspark 21		Blattgr.: 1188 x 297
60326 Frankfurt am Main		Einwirkungen (Lastmodelle):
Maßstab:	Längsschnitt Ersatzweg (Gehweg)	
1: 500/500	BÜ 99,9 "Wirtschaftsweg" km 99,906; Beseitigung	
Höhen- und Koordinatensystem		
DB_REF DB_Ref		
Projekt: Änderung von Bahnübergangsanlagen		
Strecke: 3700, Gießen - Fulda		
Bauwerksnummer		Brückennr.
Strecke	Kilometer	Kennzahl
3700	x	x
Barcode		