
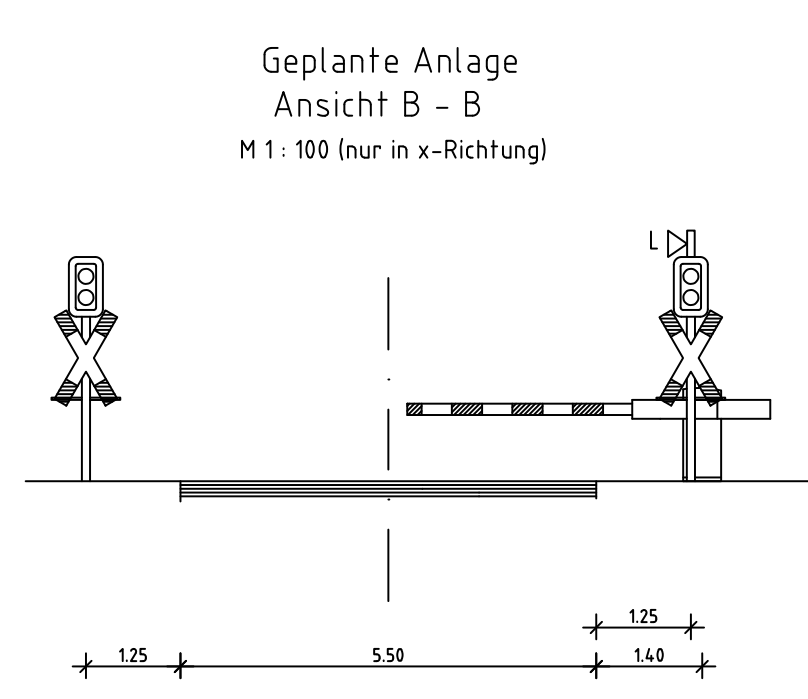
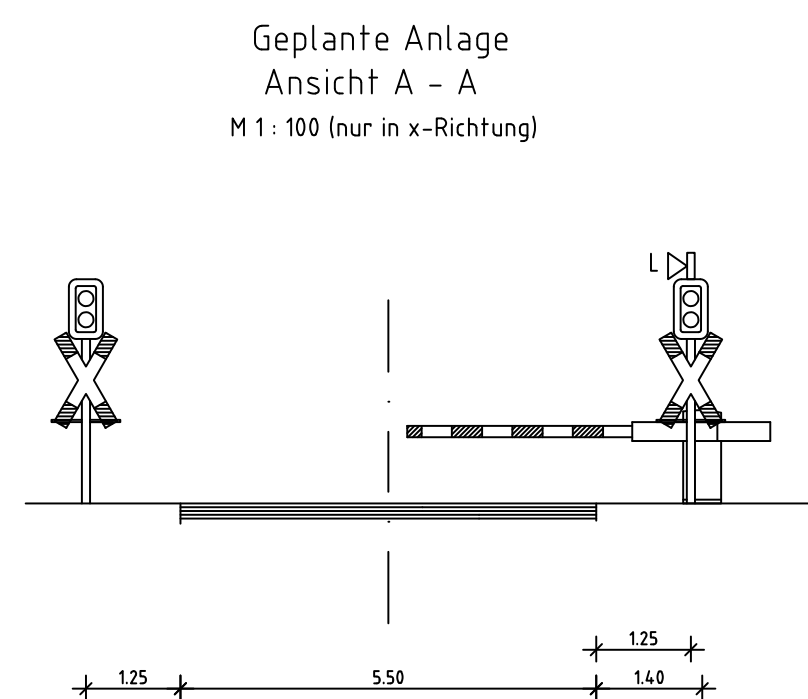
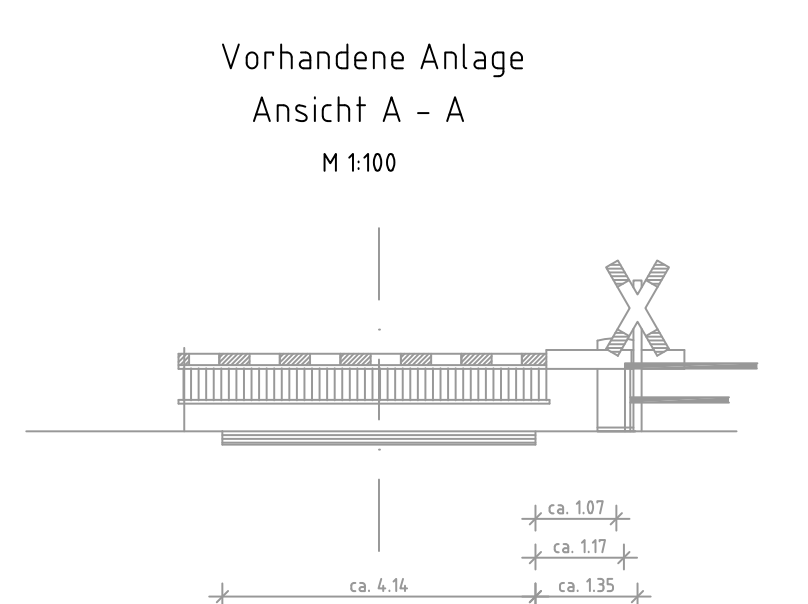


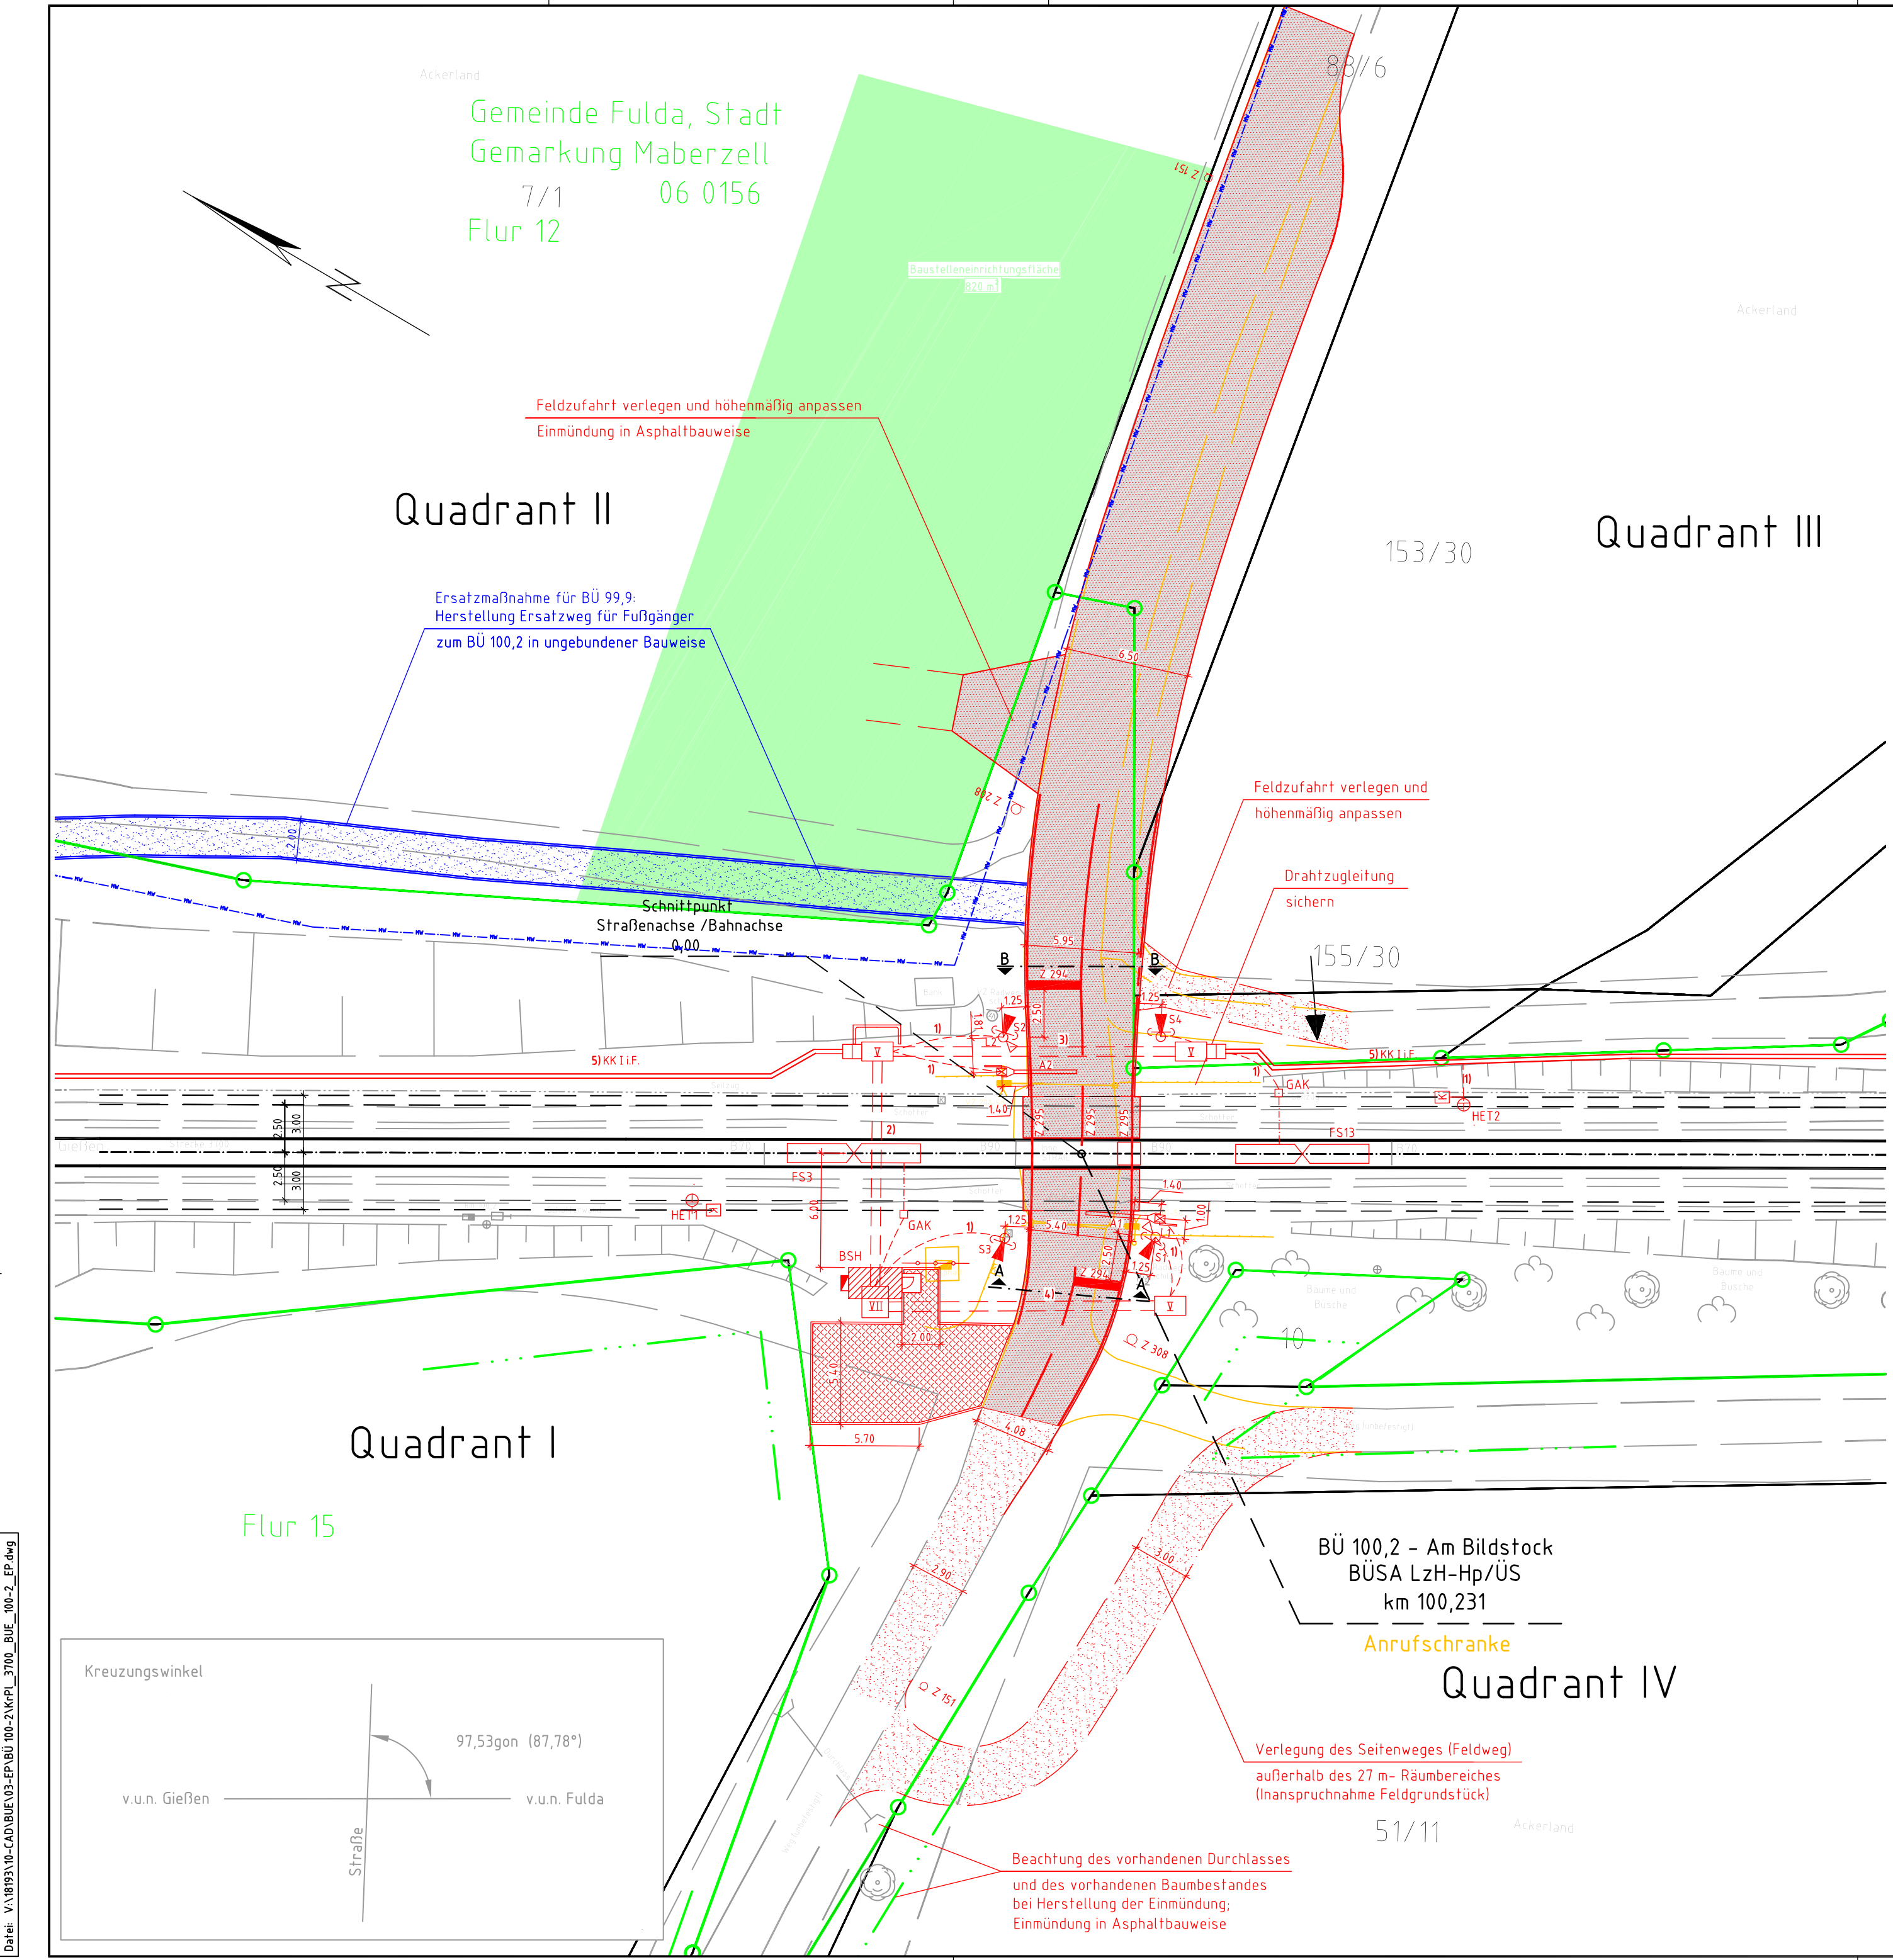

Legende

Neubau	Beton-Schaltthaus
Rückbau	Schranke mit Antrieb
Bestand	Fußgängerschranke mit Antrieb
Ersatzweg	Lichtzeichen
DB Grenze	Andreaskreuz (Z 201)
DB Grenze bahnintern	Personenschutzbügel
Flurstücksgrenze	Fußgängerakustik
Flurgrenze	Lichtmast
Grundhafte Erneuerung nach RS10 12	Leitplanke
Asphalt	Zaun
Grundhafte Erneuerung mit Asphalt	Schutzgelenk h=1,0m (St verzinkt, rot/weiß)
ungebundene Tragdeckschicht	Lichtzeichen mit Andreaskreuz am Auslegermast
Böschung	Kabel erdverlegt
Zuwegung Schaltthaus	Flexible Schutzrohre
Grünfläche	Kabel Schutzrohrquerung
Pflastersteine/Platten Betonsteinpflaster	Kabelkanal
Bodenindikatoren nach DIN 18024 Teil 1 als Orientierungshilfe nach DIN 32984	Kabelschacht
Entwässerungsmulde	BÜ-Kennzeichen-Tafel
Entwässerungsrinne	Auto-HET-Tafel
	Achszähler
	Fahrzeugsensor
	Hilfseinschalttaste

Klassifizierung der Straße / Straßenname	Gemeindestraße/Wirtschaftsweg
Lage	innerorts
zulässige Höchstgeschwindigkeit für Kfz	50 km/h
Fahrbahnbefestigung	Asphalt
einsseitige Sperrlinie nach StVO	erforderlich
Haltelinie nach StVO	erforderlich
Bemessungsfahrzeug	Lastzug / Lastzug
Fußgänger erforderlich	vorh.

Legende Leitungen

ELTK	Elektro
FW	Fernmelde
GAS	Fernwärme
RW	Gas
SW	Regenwasser
TW	Schmutzwasser
	Trinkwasser

- Geplante Kabeltrassen:
- Flexrohr DN110, verlegt in offener Bauweise
 - Gleisquerung, ausgeführt als Durchörterung
4 x PE-HD 110x6,3 im Mantelrohr DN 300 aus Stahl
 - Straßenquerung, ausgeführt in offener Bauweise
4 x PE-HD 110x6,3
 - Straßenquerung, ausgeführt in offener Bauweise
4 x PE-HD 110x6,3
 - Neubau Betonkabelkanal KK I i.F.

Anlage 3.3.5.2	
Index: Änderungen bzw. Ergänzungen	Name: Datum:
Prüfvermerke	
die Übereinstimmung der Zeichnung mit der Ausführung bestätigt: für den Auftragnehmer: Ort, Datum, Unterschrift	Freigabe zur bautechnischen Prüfung Ort, Datum, Unterschrift
für die DB Netz AG: Ort, Datum, Unterschrift	Prüfingenieur
Interoperabilität geprüft (benannte Stelle): Name	
Datum	geprüft / genehmigt
Datum	geprüft / genehmigt
Datum	geprüft / genehmigt
Eisenbahn-Bundesamt	gleichgestellt mit Prüfaxemplaren Datum
	Freigabe der Ausführungsunterlagen mit Regelungen durch den BVB
	Freigabe-Nr.: Ort, Datum, Unterschrift (BVB)
	Genehmigung zur Bauausführung Ort, Datum, Unterschrift
Lageskizze	
Str 3700 Hp Oberbimbach BÜ 969,0 BÜ 971,0 BÜ 981,0 BÜ 991,