

Blatt: 01/18193 - Z 10-13-15 - Netz: ELB/12/14
Datei: V:\18193\10-13-15\01-13-15-BU 100-2-WP-1_3101_BUE_100-2_EP.dwg

Ackerland
Gemeinde Fulda, Stadt
Gemarkung Maberzell
7/1 06 0156
Flur 12

Quadrant II

Quadrant III

Quadrant I

Quadrant IV

BÜ 100,2 - Am Bildstock
BÜSA LzH-Hp/ÜS
km 100,231

51/11


Verkehrszeichen nach StVO

- Z 294 Haltelinie
- Z 295 Fahrstreifen- und Fahrbahnbegrenzung
- Z 340 einseitige Fahrstreifenbegrenzungslinie
- Z 151 Bahnübergang
- Z 208 Vorfahrt gewähren!
- Z 308 Vorrang dem Gegenverkehr
- Z 201-50 Andreaskreuz

Legende

- Neubau
- Rückbau
- Bestand
- Ersatzweg
- DB Grenze
- DB Grenze bahnintern
- Flurstücksgrenze
- Flurgrenze
- Grundhafte Erneuerung nach RS10 12
- Asphalt
- Grundhafte Erneuerung mit Asphalt
- ungebundene Tragdeckschicht
- Böschung
- Zuwegung Schaltthaus
- Grünfläche
- Pflastersteine/Platten
Betonsteinpflaster
- Bodenindikatoren nach DIN 18024 Teil 1
als Orientierungshilfe nach DIN 32984
- Entwässerungsmulde
- Entwässerungsrinne
- Beton-Schaltthaus
- Schranke mit Antrieb
- Fußgängerschranke mit Antrieb
- Lichtzeichen
Andreaskreuz (Z 201)
Personenschutzbügel
- Fußgängerakustik
- Lichtmast
- Leitplanke
- Zaun
- Schutzgeländer h=1,0m
(St verzinkt, rot/weiß)
- Lichtzeichen mit Andreaskreuz
am Auslegermast
- Kabel erdverlegt
- Flexible Schutzrohre
- Kabel Schutzrohrquerung
- Kabelkanal
- Kabelschacht
- BÜ-Kennzeichen-Tafel
- Auto-HET-Tafel
- Achszähler
- Fahrzeugsensor
- Hilfseinschalttaste

Beschilderungsskizze BÜ 100,2

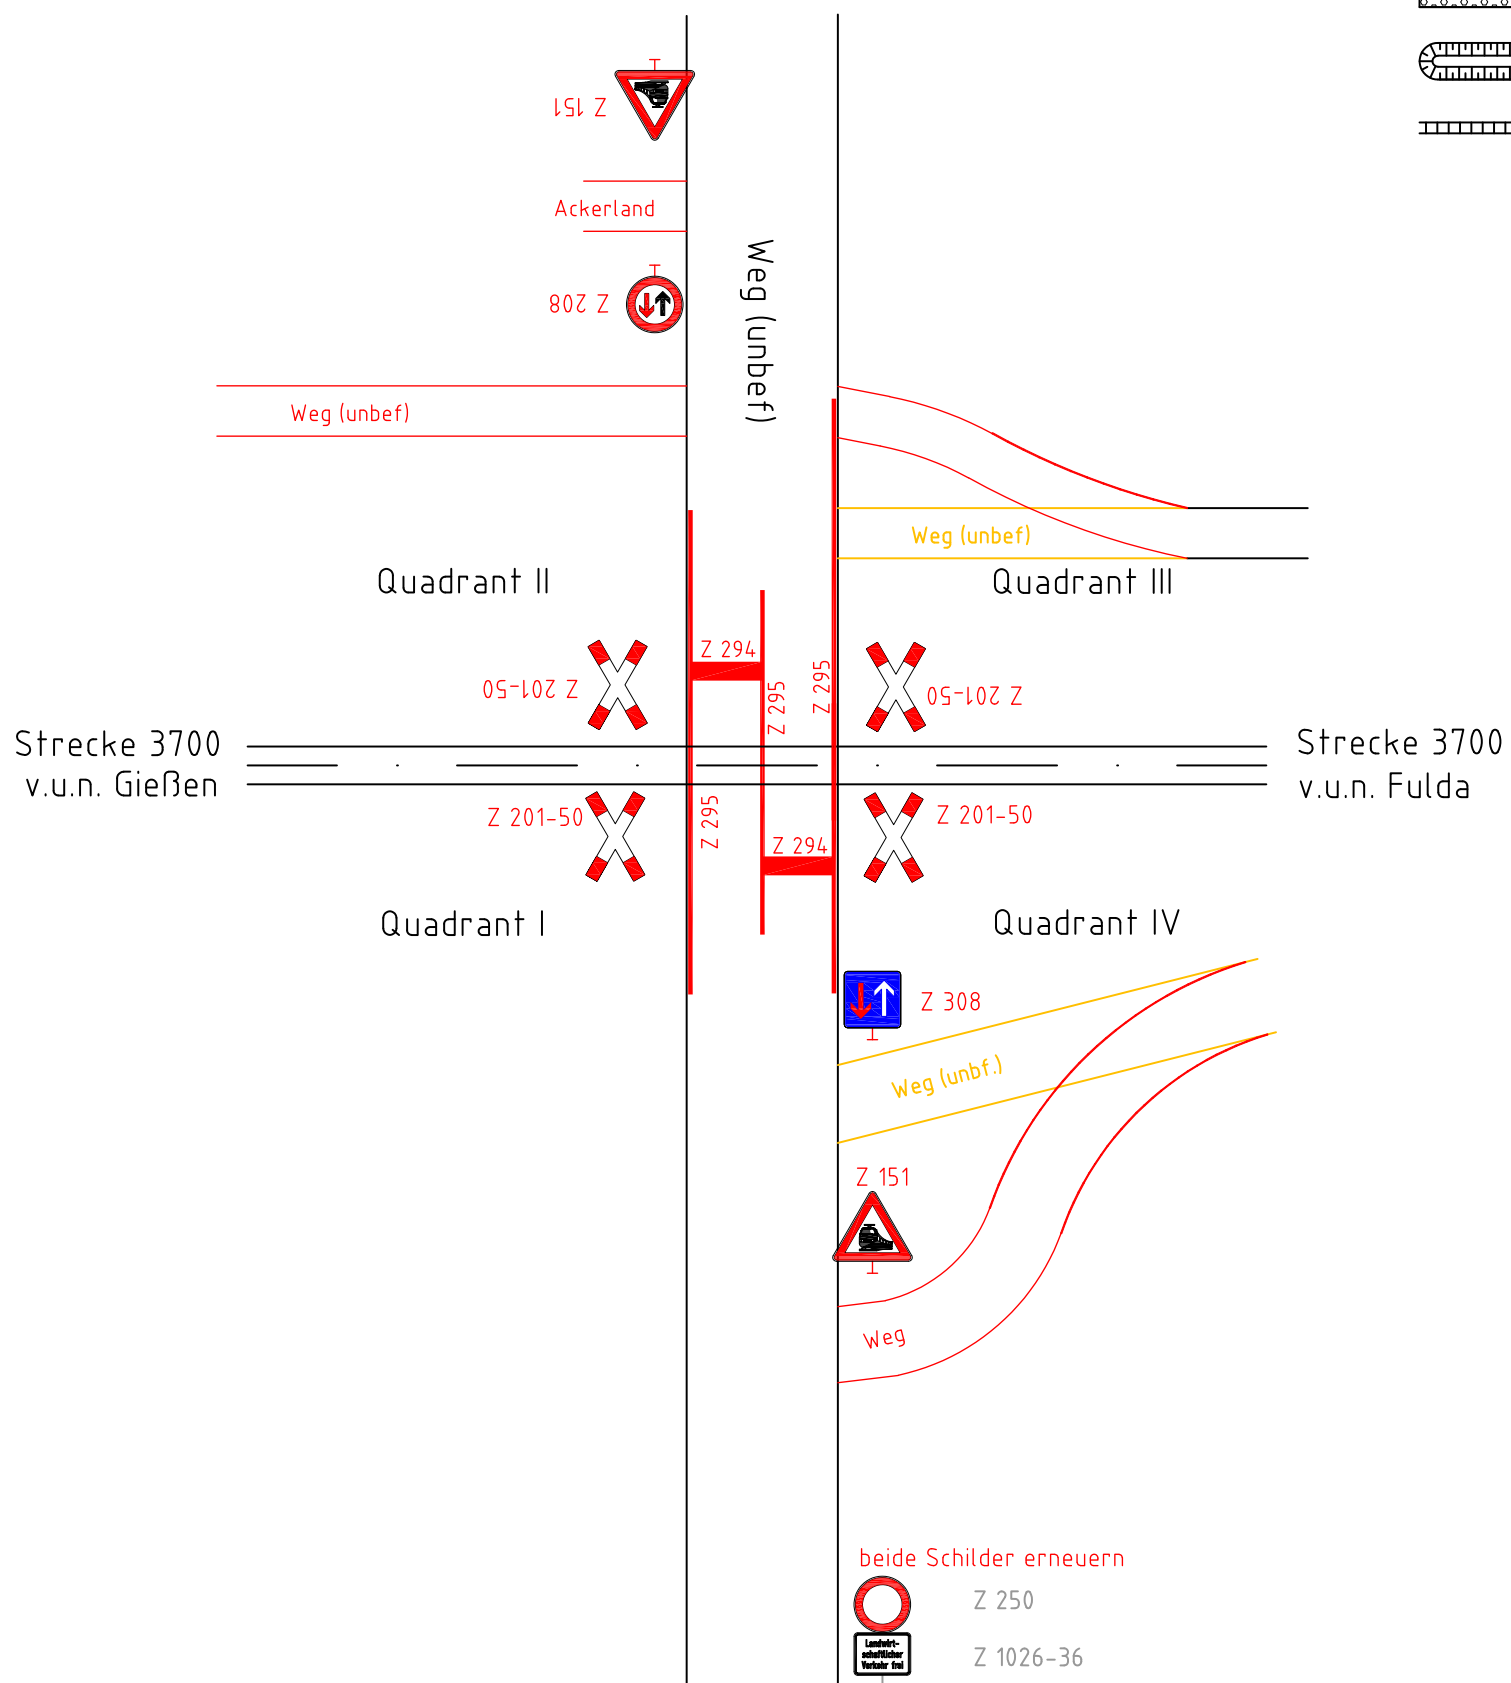

Flur 15



Anlage 3.3.5.3	
Index: Änderungen bzw. Ergänzungen	Name: Datum:
Prüfvermerke	
die Übereinstimmung der Zeichnung mit der Ausführung bestätigt:	Freigabe zur bautechnischen Prüfung
für den Auftragnehmer: Ort, Datum, Unterschrift	Ort, Datum, Unterschrift
für die DB Netz AG: Ort, Datum, Unterschrift	Prüfingenieur
Interoperabilität geprüft (benannte Stelle): Name	
Datum	geprüft / genehmigt
Datum	geprüft / genehmigt
Datum	geprüft / genehmigt
Eisenbahn-Bundesamt	gleichgestellt mit Prüfexemplaren Datum
Freigabe der Ausführungsunterlagen mit Regelungen durch den BVB	
Freigabe-Nr.: Ort, Datum, Unterschrift (BVB)	
Genehmigung zur Bauausführung Ort, Datum, Unterschrift	
Lageskizze	
Str 3700 Hp Oberbimbach BÜ 969,0 BÜ 971,0 BÜ 981,0 BÜ 983,0 BÜ 985,0 BÜ 3305,0 B	