


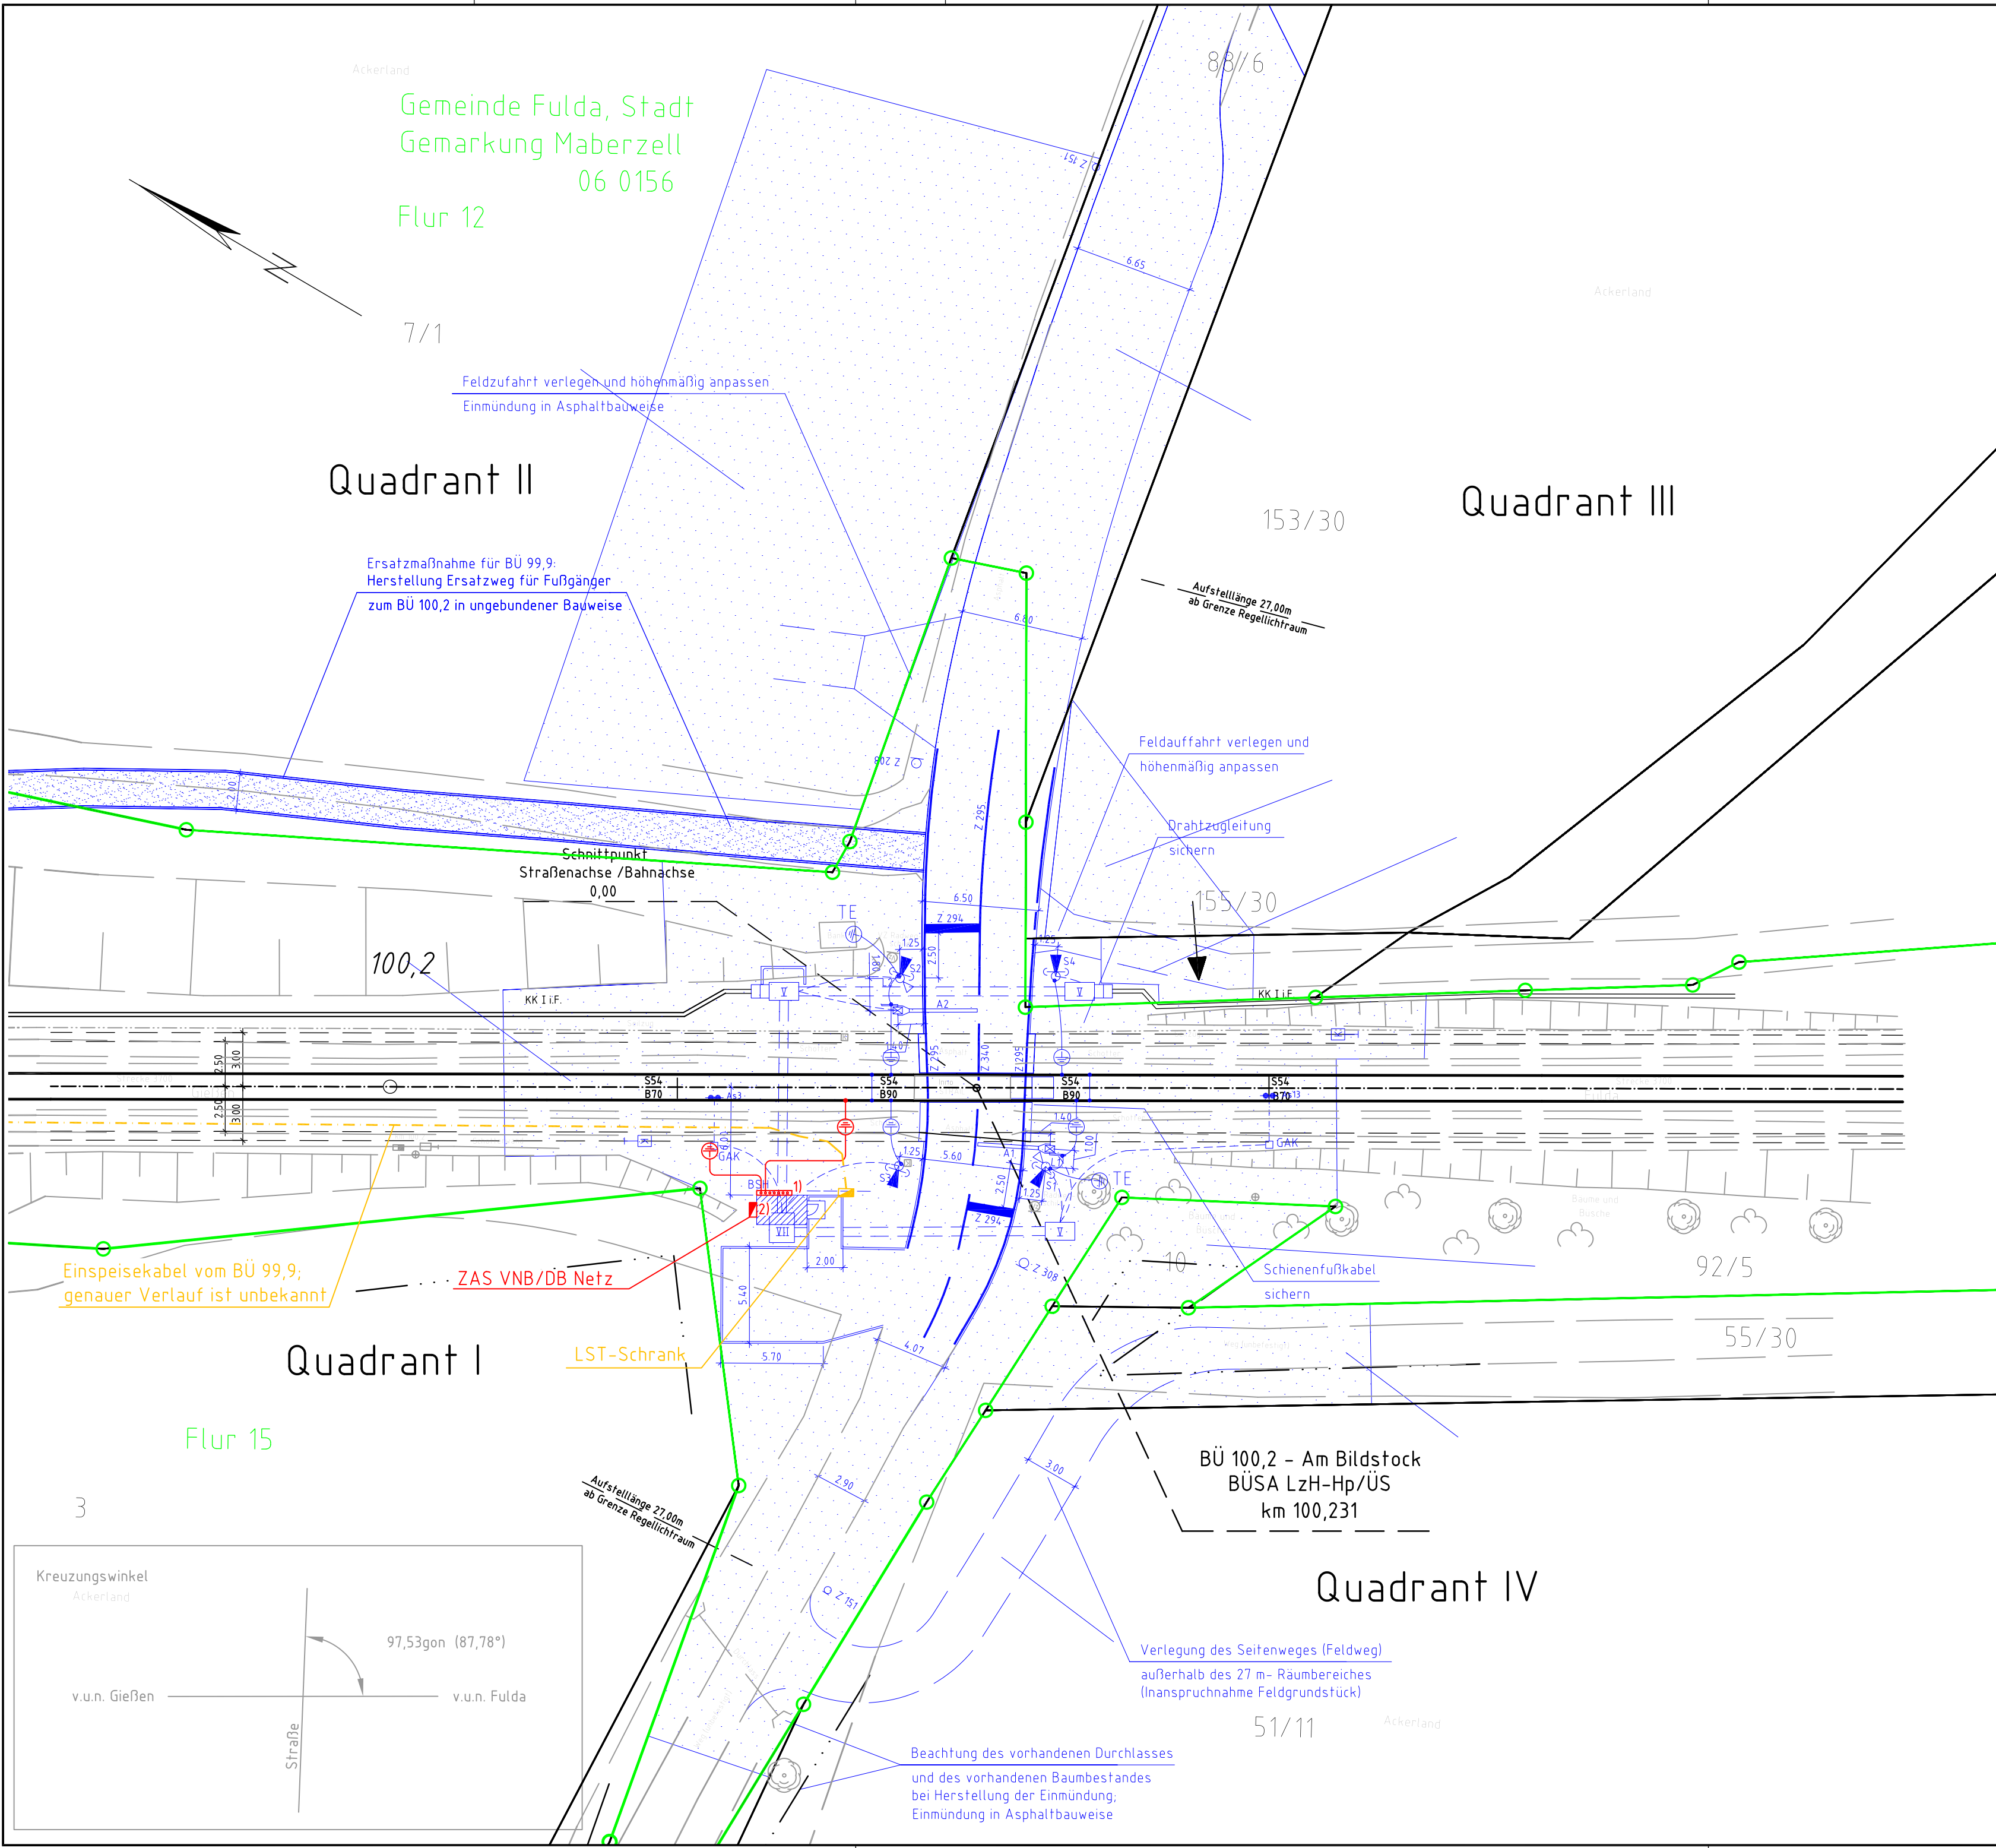

Legende

- Neubau
- Rückbau
- Korrespondierende Planung
- Bestand
- DB Grenzen
- 1) HPAS - Hauptpotenzialausgleichsschiene
- 2) Netzanschlussplatte
- TE Tiefenerder
- ZAS Zähleranschlusssäule/LST-Schrank

Anlage 3.3.5.6

Index: Änderungen bzw. Ergänzungen		Name:	Datum:
Prüfvermerke			
die Übereinstimmung der Zeichnung mit der Ausführung bestätigt:		Freigabe zur bautechnischen Prüfung	
für den Auftragnehmer: Ort, Datum, Unterschrift		Ort, Datum, Unterschrift	
für die DB Netz AG: Ort, Datum, Unterschrift		Prüfingenieur	
Interoperabilität geprüft (benannte Stelle)		Name	
Datum		geprüft / genehmigt	
Datum		geprüft / genehmigt	
Eisenbahn-Bundesamt		gleichgestellt mit Prüfempfehlung	
Datum		geprüft / genehmigt	
Freigabe der Ausführungsunterlagen		Freigabe der Ausführungsunterlagen	
mit Änderungen nach den BVB		mit Änderungen nach den BVB	
Freigabe der:		Ort, Datum, Unterschrift (BVB)	
Genehmigung zur Bauausführung		Ort, Datum, Unterschrift	
Lageskizze			
Auftraggeber:		Blatt-Nr.: 1 von 1	
Auftrag-Nr.: 6150 18193		Datum: 11.2020	
12/89 Berlin		Name: Kraft	
Rudower Chaussee 12 F		Kraft	
Tel. 030 / 420809-0		Gelver	
Berlin, 30.11.2020		Dietzsch	
Ort, Datum, Unterschrift		Dietzsch	
Bauherr:		Planung:	
DB Netz AG		EeeK_EP_FA_3700_BUE_100,2_001	
Infrastrukturprojekte Mitte		Plan-Nr.:	
Projekte STE Frankfurt / Kassel (INI-MI-K-S)		Entwurfsplanung	
Im Galluspark 21		Planart:	
60326 Frankfurt am Main		Planzeichen: IVL 3741	
Maßstab:		Blattgr.: 780 x 420	
1: 250		Einwirkungen (Lastmodelle):	
Kabelleageplan, km 100,177 - km 100,282		-	
BÜ 100,2 "Am Bildstock" km 100,231; BÜSA LzH		Höhen- und Koordinatensystem	
Elektrotechnische Anlagen		DB_REF DB_Ref	
Projekt: Änderung von Bahnübergangsanlagen			
Strecke: 3700, Gießen - Fulda			
Bauwerksnummer		Brückennr.	Barcode
Strecke	Kilometer	Kennzahl	
3700	*	*	

Datum: 11.11.2020
Zeit: 09:37:02
Name: ule.kraft
Date: V:\B95310-CAD\ETEP\BÜ 100-2\teak_EP_FA_3700_BUE_100_2_001.dwg