


Datum: 31.10.2020
Zeichner: Eike Petzold
Date: V:\192510-CAD\Strecke\3700_6\K1101.dwg

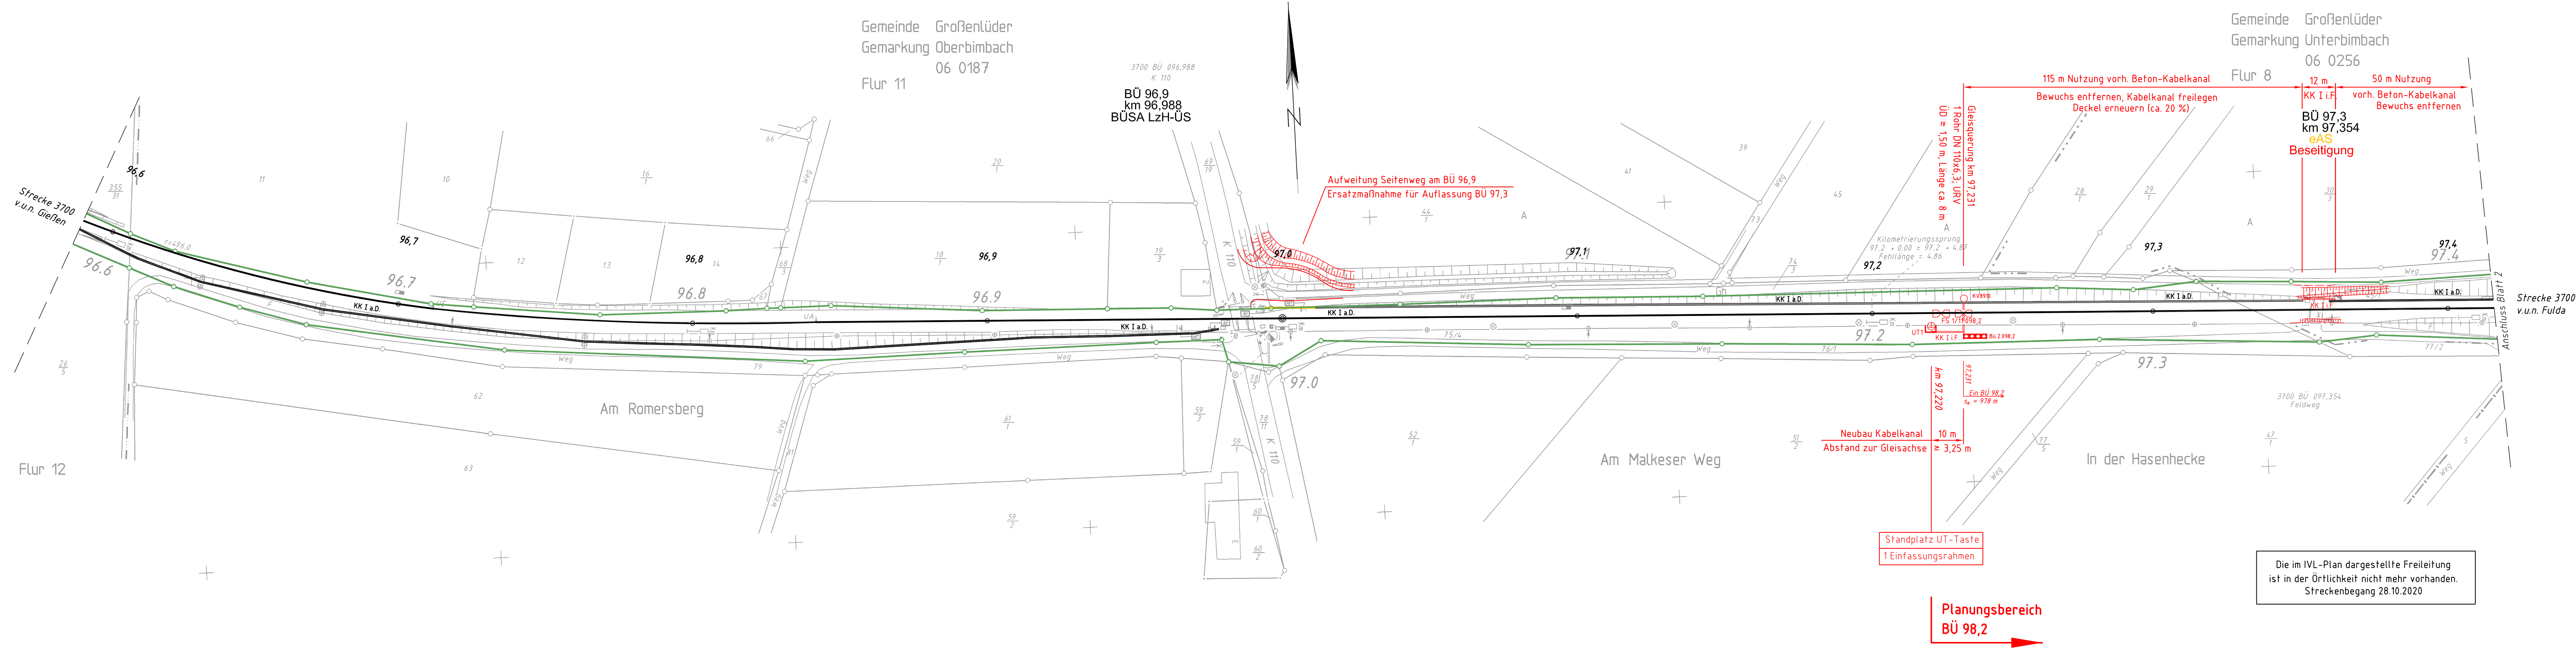

FZ00281 (7323)

Grundlage: Ivt 3700 FZ (Stand 01.10.2014)

Index: Änderungen bzw. Ergänzungen

Name:

Datum:

Prüfvermerke

die Übereinstimmung der Zeichnung mit der Ausführung bestätigt:

für den Auftragnehmer: Ort, Datum, Unterschrift

für die DB Netz AG: Ort, Datum, Unterschrift

Interoperabilität geprüft (benannte Stelle): Name

Datum: geprüft / genehmigt

Datum: geprüft / genehmigt

Eisenbahn-Bundesamt: Datum

Freigabe der Ausführungsunterlagen mit Regelungen durch den BVB

Freigabe-Nr.: Ort, Datum, Unterschrift (BVB)

Genehmigung zur Bauausführung: Ort, Datum, Unterschrift

Lageskizze

Auftragnehmer: Planverfasser: Blatt-Nr.: 1 von 10

12469 Berlin

Rudower Chaussee 12 F

Tel. 030 / 420803-0

Berlin, 27.11.2020

Ort, Datum, Unterschrift

Auftrag-Nr.: 6150 18193

gez. 27.11.2020 Wollny

bearb. 27.11.2020 Petzold

gepr. 27.11.2020 Daxenberger

Bauherr: DB NETZE

Regionalbereich Mitte

Anlagenplanung Regionalnetze

Im Galluspark 21

60326 Frankfurt am Main

Planung:

IW 3700.098,2-102,6.07

Plan-Nr.: Entwurfsplanung

Planart:

Planzeichen:

Blattgr.: 1188 x 297

Einwirkungen (Lastmodelle):

Höhen- und Koordinatensystem: DB_REF DB_Ref

Maßstab: 1:1000

Kabeltrassenplan

Strecke 3700 km 96,5+91 - km 97,4+15

Erneuerung BÜ-Anlagen

Projekt: Änderung von Bahnübergangsanlagen

Strecke: 3700, Gießen - Fulda

Bauwerksnummer

Brückennr.

Barcode

Strecke 3700

Kilometer

Kennzahl

Anlage 3.3.7.2.1

Grundlage: Ivt 3700 FZ (Stand 01.10.2014)