

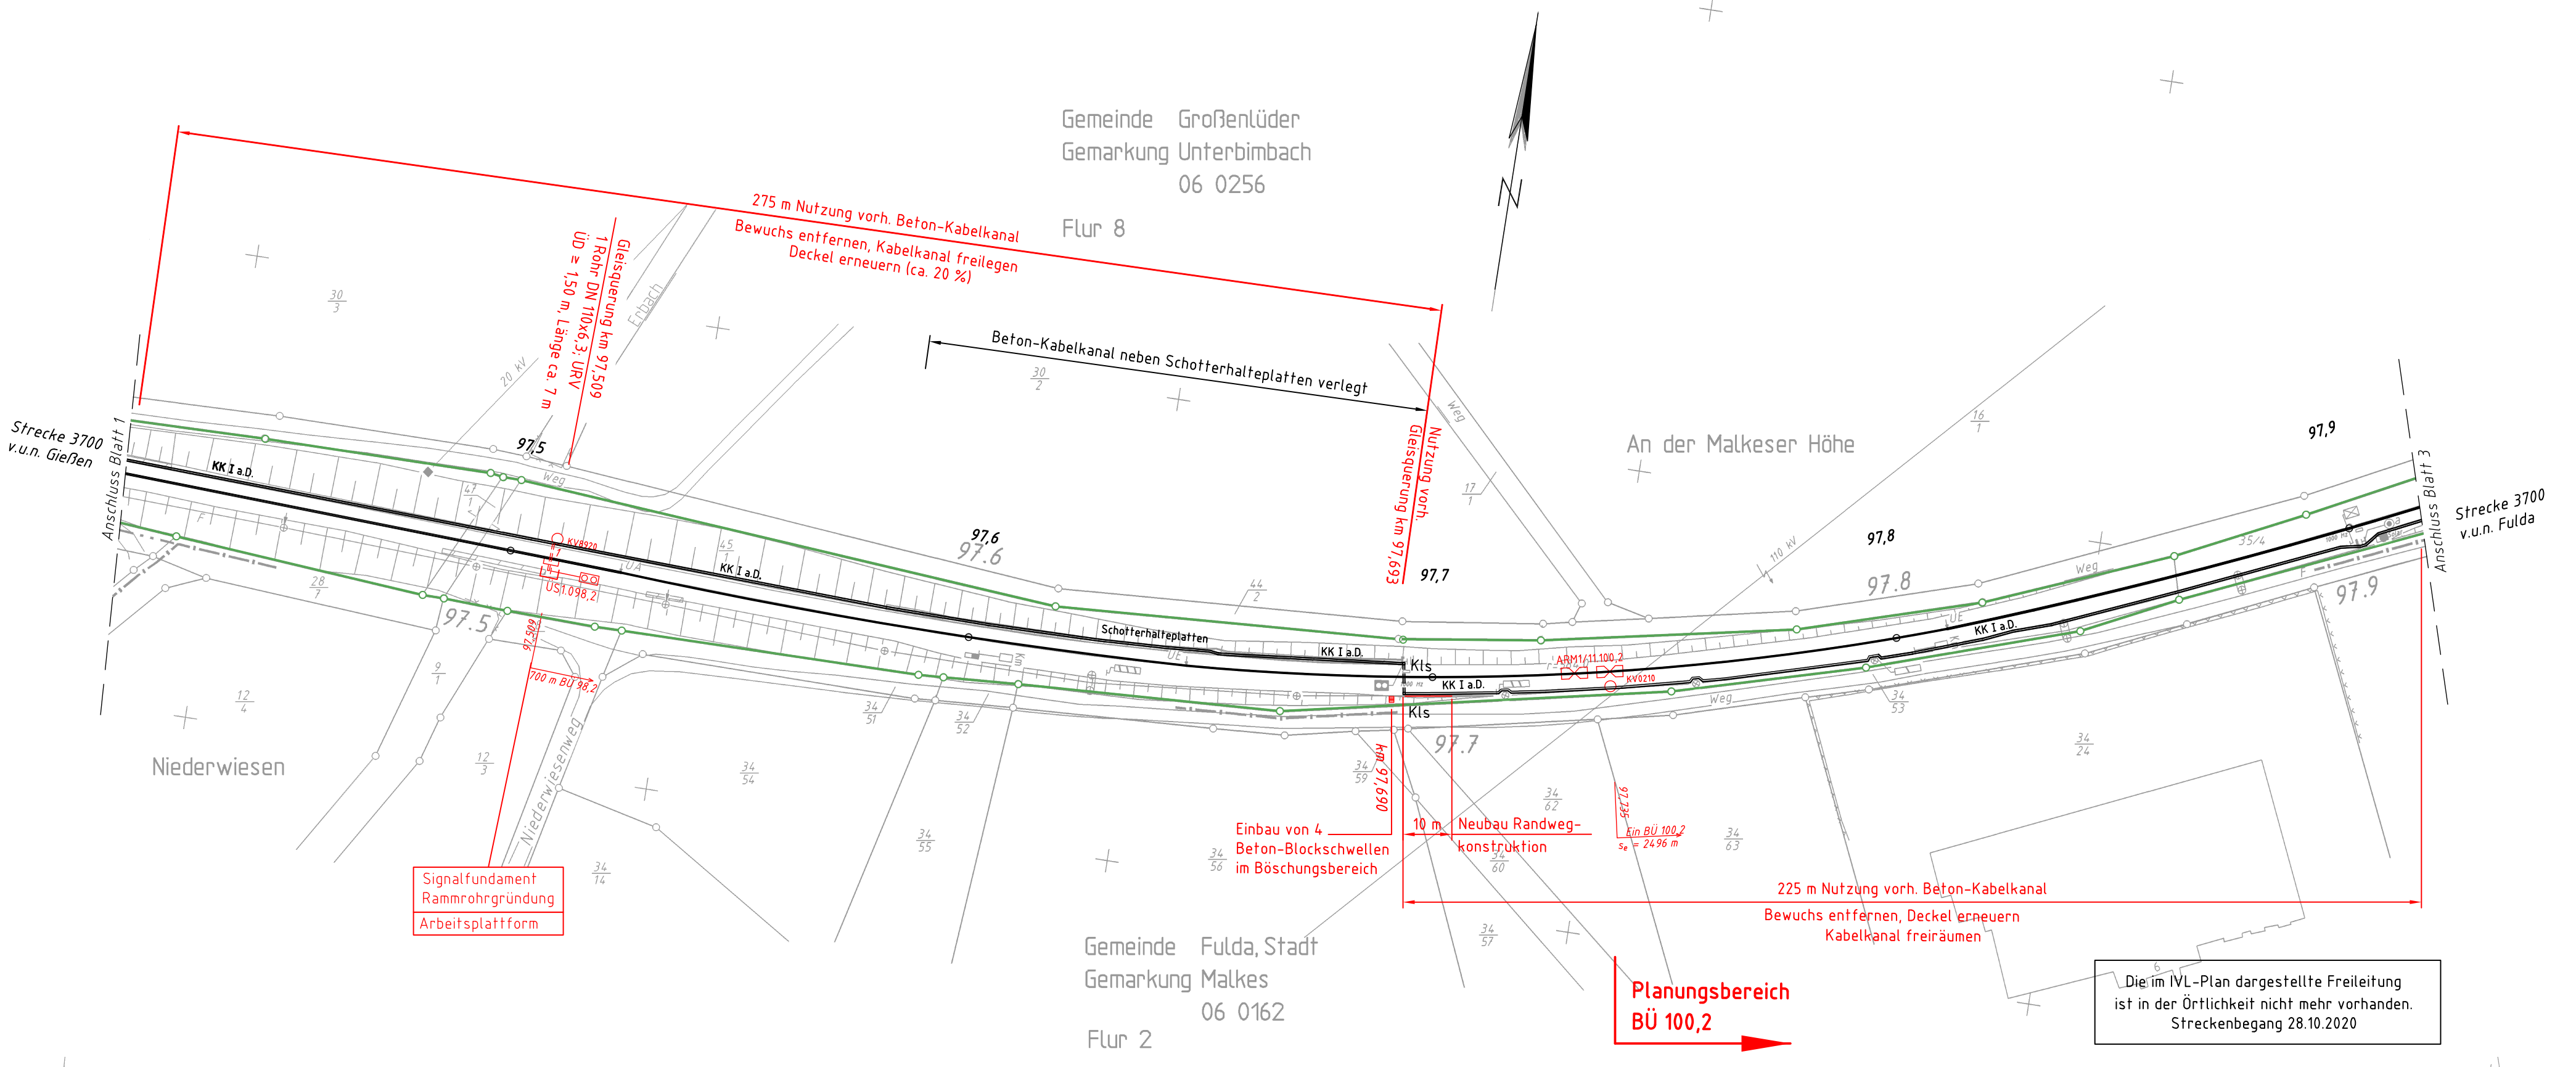


die Übereinstimmung der Zeichnung mit der Ausführung bestätigt:	Freigabe zur bautechnischen Prüfung
für den Auftragnehmer:	Ort, Datum, Unterschrift
für die DB Netz AG	Prüfingenieur
Interoperabilität geprüft (benannte Stelle)	
Datum	
	geprüft / genehmigt
Datum	
	geprüft / genehmigt
Datum	
Eisenbahn-Bundesamt	gleichgestellt mit Prüfxemplaren
	geprüft / genehmigt
	Datum
	Freigabe der Ausführungsunterlagen
	☐ mit Regelungen durch den BVB
	Freigabe-Nr.:
	Ort, Datum, Unterschrift (BVB)
	Genehmigung zur Bauausführung
	Ort, Datum, Unterschrift

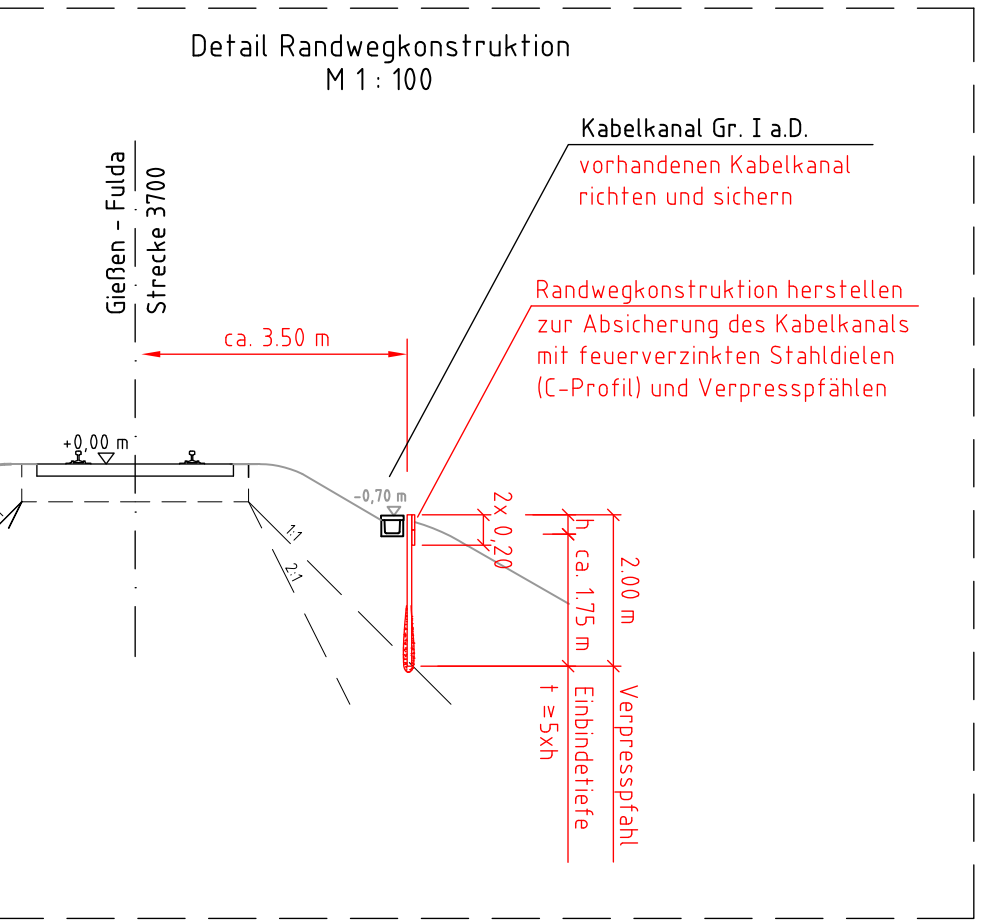

Auftragnehmer:		Planverfasser:	Blatt-Nr.: 2 von 10									
		 12489 Berlin Rudower Chaussee 12 F Tel. 030 / 420808-0 Berlin, 27.11.2020 Ort, Datum, Unterschrift	Auftrag-Nr.: 6150 18193									
			<table><tr><th>Datum</th><th>Name</th></tr><tr><td>gez. 27.11.2020</td><td>Wolny</td></tr><tr><td>bearb. 27.11.2020</td><td>Petzold</td></tr><tr><td>gepr. 27.11.2020</td><td>Daxenberger</td></tr></table>		Datum	Name	gez. 27.11.2020	Wolny	bearb. 27.11.2020	Petzold	gepr. 27.11.2020	Daxenberger
			Datum	Name								
gez. 27.11.2020	Wolny											
bearb. 27.11.2020	Petzold											
gepr. 27.11.2020	Daxenberger											
Bauherr:		Planung:	IW 3700.098,2-102,6									
DB Netz AG Regionalbereich Mitte Anlagenplanung Regionalnetze Im Galluspark 21 60326 Frankfurt am Main			Plan-Nr.: Entwurfsplanung Planart: Planzeichen: Blattgr.: 780 x 297 Einwirkungen (Lastmodelle): - Höhen- und Koordinatensystem DB_REF DB_Ref									
Maßstab: 1:1000	Kabeltrassenplan Strecke 3700 km 97,4+15 - km 97,9+15 Erneuerung BÜ-Anlagen											

Anderung von Bahnübergangsanlagen					
Strecke:		3700, Gießen - Fulda			
Bauwerksnummer				Brückennr.	Barcode
Strecke		Kilometer		Kennzahl	
3700	x		x		

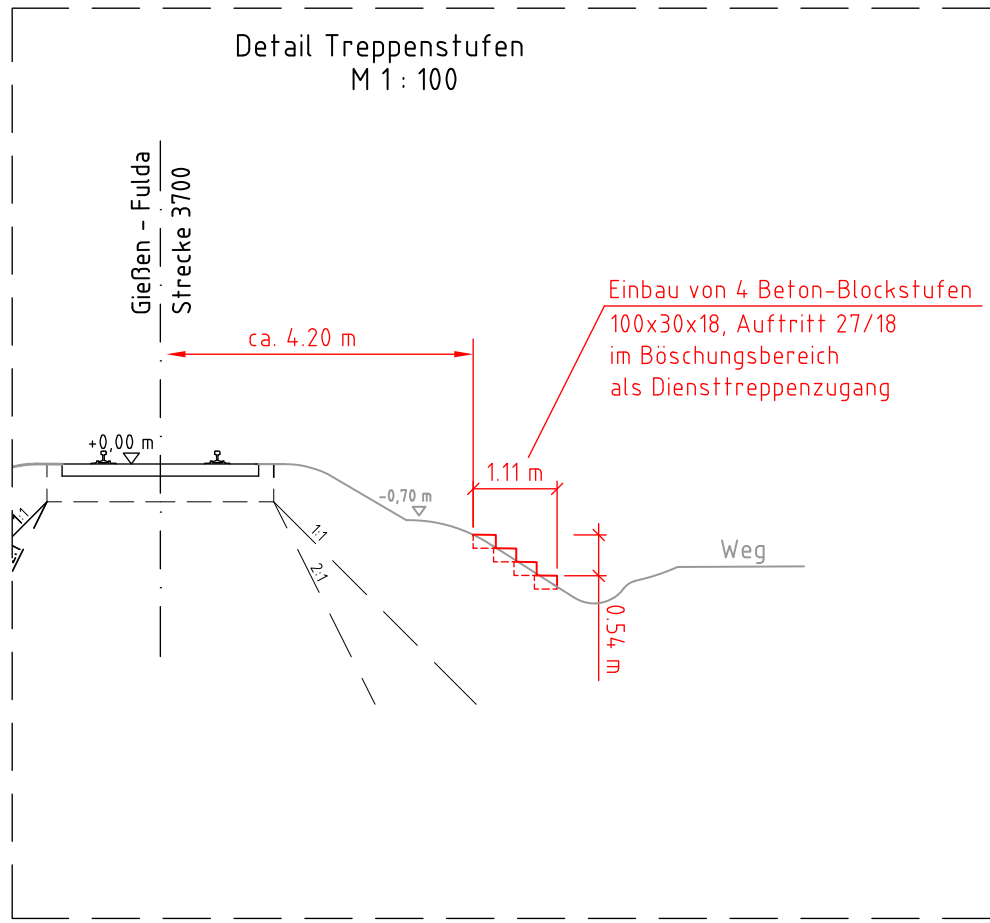

Grundlage: Ivl 3700 GA (Stand 01.12.2014)