


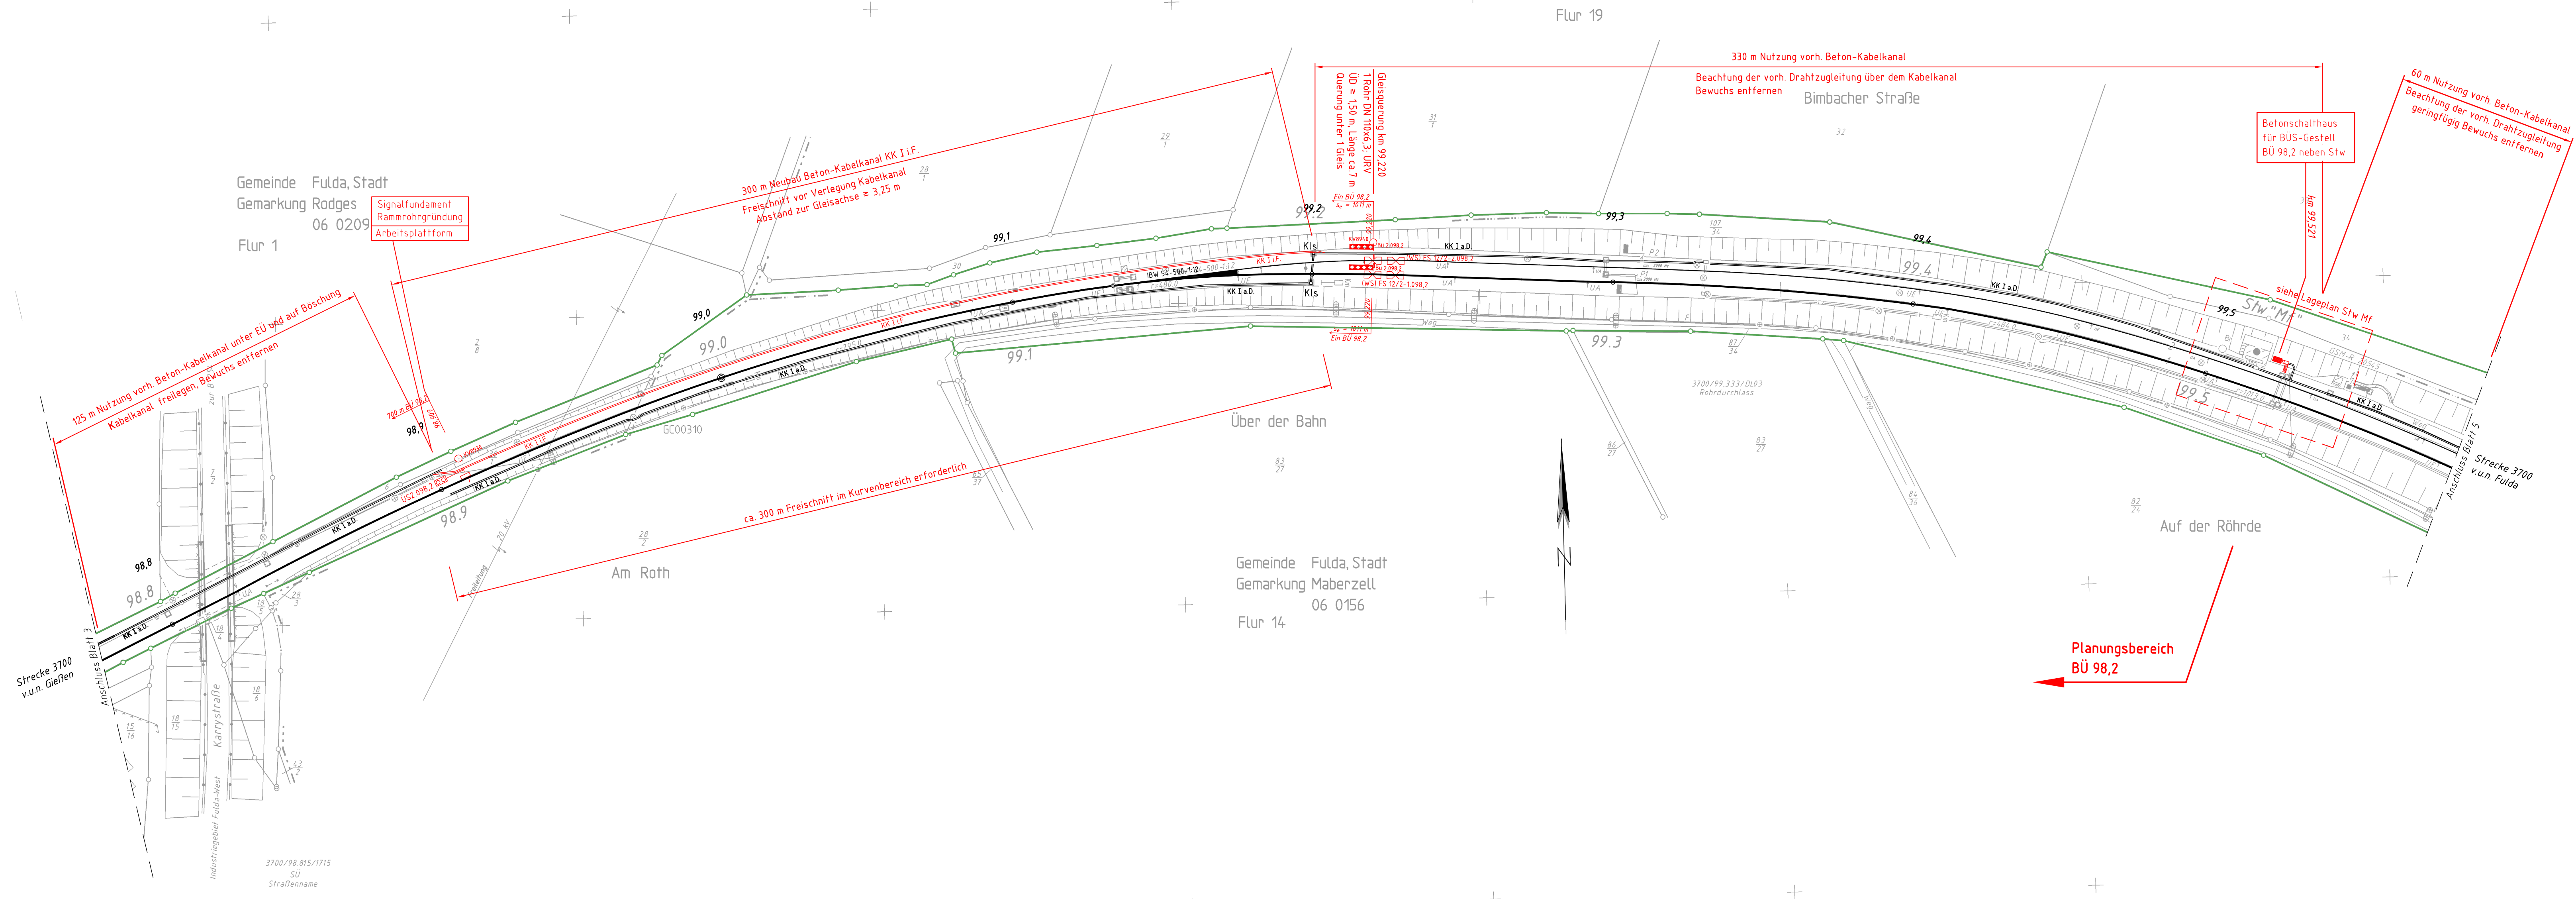

Die im IVL-Plan dargestellte Freileitung ist in der Örtlichkeit nicht mehr vorhanden. Streckenbeginn 28.10.2020

Grundlage: IVL 3700 GC (Stand 01.10.2014)

Anlage 3.3.7.2.4			
Index: Änderungen bzw. Ergänzungen		Name:	Datum:
Prüfvermerke			
die Übereinstimmung der Zeichnung mit der Ausführung bestätigt: für den Auftragnehmer: Ort, Datum, Unterschrift für die DB Netz AG: Ort, Datum, Unterschrift Interoperabilität geprüft (benannte Stelle) Name Datum geprüft / genehmigt Datum geprüft / genehmigt Datum geprüft / genehmigt Eisenbahn-Bundesamt		Freigabe zur bautechnischen Prüfung Ort, Datum, Unterschrift Prüfungsinhaber gleichgestellt mit Prüfexemplaren Datum Freigabe der Ausführungsunterlagen ☐ mit Regelungen durch den BVB Freigabe-Nr. Ort, Datum, Unterschrift (BVB) Genehmigung zur Bauausführung Ort, Datum, Unterschrift	
Lageskizze			
Auftragnehmer:		Blatt-Nr.: 4 von 10	
Planverfasser:		Auftrag-Nr.: 6150 18193	
12489 Berlin Rudower Chaussee 12 F Tel. 030 120009-2 Berlin, 27.11.2020 Ort, Datum, Unterschrift		Datum Name gez. 27.11.2020 Wollny bearb. 27.11.2020 Petzold gepr. 27.11.2020 Daxenberger	
Bauherr:		IW 3700.098,2-102,6.07	
DB NETZE DB Netz AG Regionalebene Mitte Anlagenplanung Regionalnetze Im Galluspark 21 60326 Frankfurt am Main		Plan-Nr. Entwurfsplanung Planart: Planzeichen: Blattgr.: 1188 x 297 Einwirkungen (Lastmodelle): - Höhen- und Koordinatensystem: DB_REF DB_Ref	
Maßstab: 1:1000		Kabeltrassenplan Strecke 3700 km 98,7+3 - km 99,5+87 Erneuerung BÜ-Anlagen	
Projekt: Änderung von Bahnübergangsanlagen			
Strecke: 3700, Gießen - Fulda			
Bauwerksnummer		Brückennr.	
Kilometer		Barcode	
3700			