


Datum: 01.10.2020 Zeit: 12:55:43 Name: Eric Petzold
Datei: V:\18193\10-CAD\Strassen\3700_EK\LPB.dwg

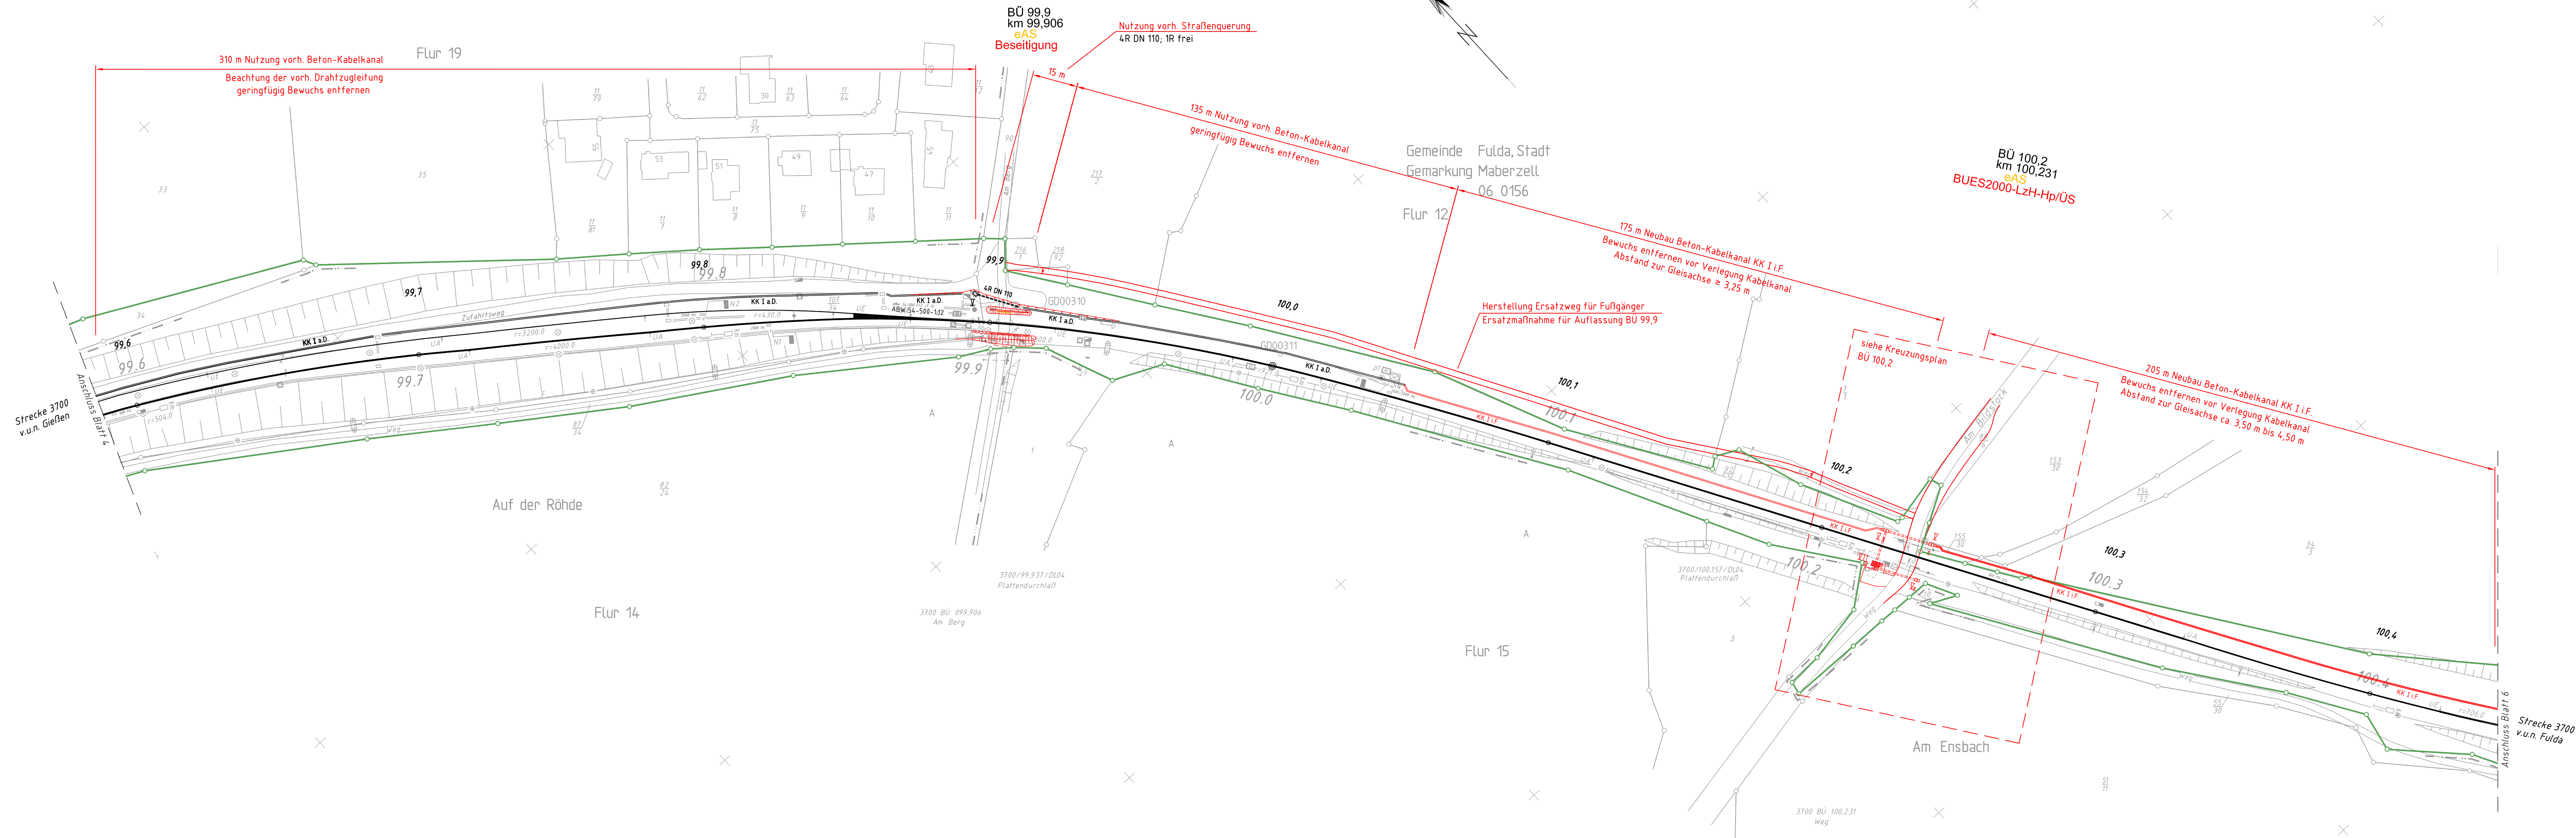

Die im IVL-Plan dargestellte Freileitung
ist in der Örtlichkeit nicht mehr vorhanden.
Streckenbeginn 28.10.2020

Grundlage: IVL 3700 GD (Stand 01.10.2014)

Index:		Änderungen bzw. Ergänzungen		Name:		Datum:	
die Übereinstimmung der Zeichnung mit der Ausführung bestätigt:				Prüfvermerke			
für den Auftragnehmer:				Freigabe zur bautechnischen Prüfung			
Ort, Datum, Unterschrift				Ort, Datum, Unterschrift			
für die DB Netz AG				Prüfingenieur			
Ort, Datum, Unterschrift							
Interoperabilität geprüft (benannte Stelle)				Name			
Datum				geprüft / genehmigt			
Datum				geprüft / genehmigt			
Datum				geprüft / genehmigt			
Eisenbahn-Bundesamt				gleichgestellt mit Prüfexemplaren			
Datum				geprüft / genehmigt			
Datum				Freigabe der Ausführungsunterlagen			
mit Regelungen durch den BVB				☐			
Freigabe-Nr.:							
Ort, Datum, Unterschrift (BVB)				Ort, Datum, Unterschrift (BVB)			
Genehmigung zur Bauausführung				Ort, Datum, Unterschrift			
Ort, Datum, Unterschrift							
Lageskizze							
Auftragnehmer:		Planverfasser:		Blatt-Nr.: 5 von 10			
DB Netz AG		12489 Berlin		Auftrag-Nr.: 6150 18193			
Regionalbereich Mitte		Rüdiger Chaussee 12 F		Datum			
Anlagenplanung Regionalnetze		Tel: 030 / 420603-0		Name			
Im Galluspark 21		Berlin, 27.11.2020		gez.			
60326 Frankfurt am Main		Ort, Datum, Unterschrift		27.11.2020			
DB Netz AG		Planung		bearb.			
Regionalbereich Mitte		Blatt-Nr.: 1188 x 297		27.11.2020			
Anlagenplanung Regionalnetze		Einwirkungen (Lastmodelle):		gepr.			
Im Galluspark 21		-		27.11.2020			
60326 Frankfurt am Main		Höhen- und Koordinatensystem		Daxenberger			
DB Netz AG		DB_REF DB_Ref		Anlage 3.3.7.2.5			
Regionalbereich Mitte		Anlage 3.3.7.2.5		Anlage 3.3.7.2.5			
Anlagenplanung Regionalnetze		Anlage 3.3.7.2.5		Anlage 3.3.7.2.5			
Im Galluspark 21		Anlage 3.3.7.2.5		Anlage 3.3.7.2.5			
60326 Frankfurt am Main		Anlage 3.3.7.2.5		Anlage 3.3.7.2.5			
DB Netz AG		Anlage 3.3.7.2.5		Anlage 3.3.7.2.5			
