


Datum: 13.11.2020 Zeit: 12:59:43 Name: Eike Petzold
Datei: V:\18093\10-CAD\Strecke\3700_6\KTLPO1.dwg

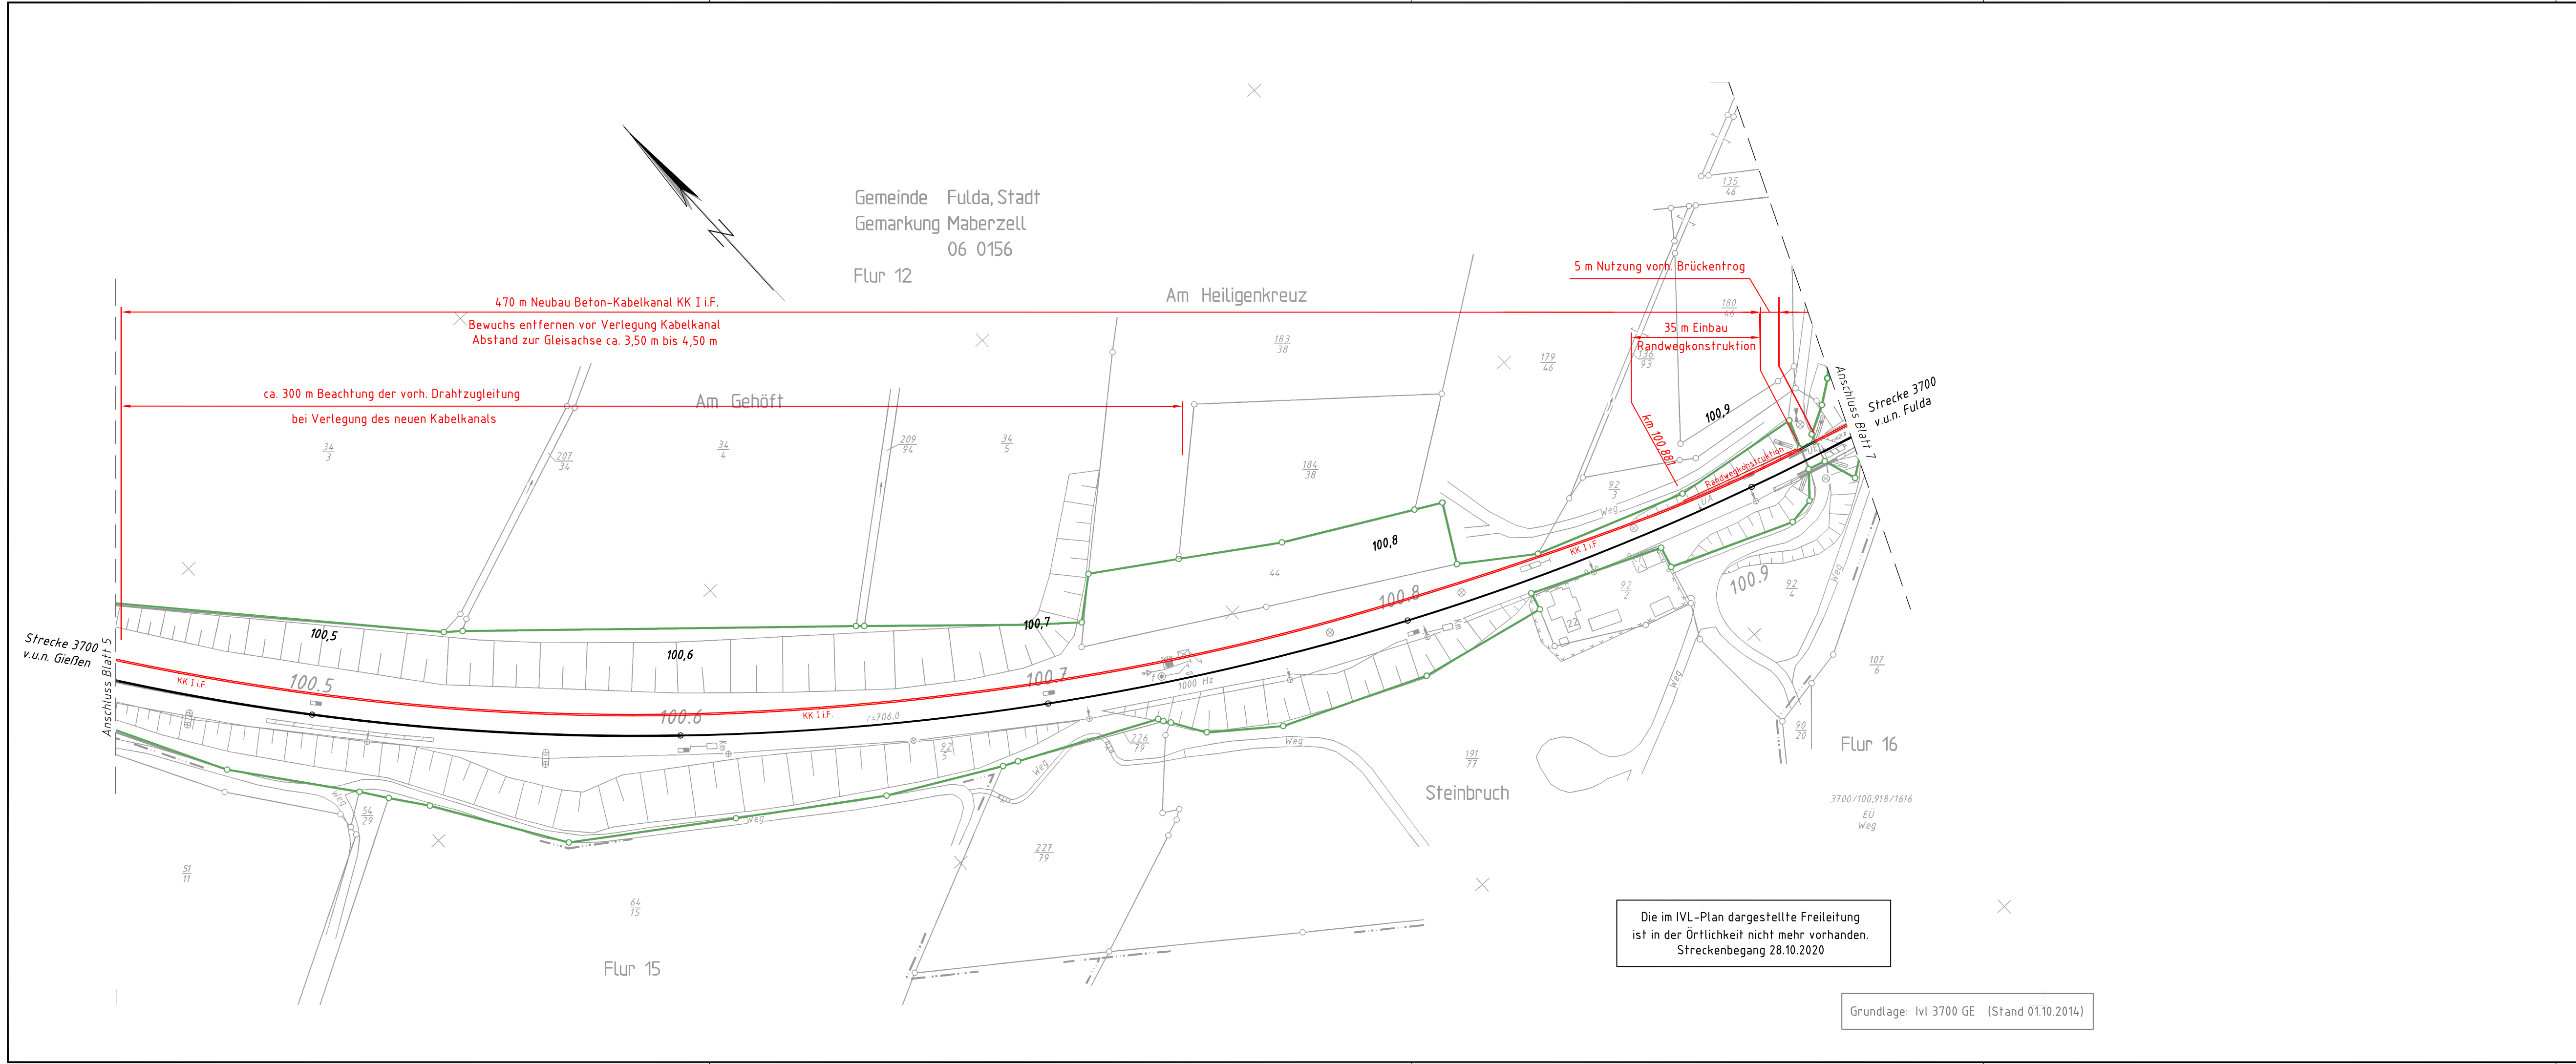

Anlage 3.3.7.2.6

Index:	Änderungen bzw. Ergänzungen	Name:	Datum:
Prüfvermerke			
die Übereinstimmung der Zeichnung mit der Ausführung bestätigt:		Freigabe zur bautechnischen Prüfung	
für den Auftragnehmer: Ort, Datum, Unterschrift		Ort, Datum, Unterschrift	
für die DB Netz AG: Ort, Datum, Unterschrift		Prüfingenieur	
Interoperabilität geprüft (benannte Stelle)		Name	
Datum		geprüft / genehmigt	
Datum		geprüft / genehmigt	
Eisenbahn-Bundesamt		gleichgestellt mit Prüfexemplaren	
Datum		geprüft / genehmigt	
Freigabe der Ausführungsunterlagen		Freigabe-Nr.:	
☐ mit Regelungen durch den BVB		Ort, Datum, Unterschrift (BVB)	
Genehmigung zur Bauausführung		Ort, Datum, Unterschrift	

Lageskizze

Str 3700

Hp Oberimbach

Bf Maberzell

Bf Fulda

Auftragnehmer:	Planverfasser:	Blatt-Nr.:	6 von 10
		Auftrag-Nr.:	6150 18193
		Datum	Name
		gez.	27.11.2020 Wollny
		bearb.	27.11.2020 Petzold
		gepr.	27.11.2020 Daxenberger

Bauherr:	Planung:	IW 3700.098,2-102,6.07
DB Netz AG Regionalbereich Mitte Anlagenplanung Regionalnetze Im Galiläuspark 21 60326 Frankfurt am Main		Plan-Nr.:
		Planart:
		Planzeichen:
		Blattgr.: 900 x 297
		Einwirkungen (Lastmodelle):
		Höhen- und Koordinatensystem
		DB_REF DB_Ref

Maßstab:

1: 1000

Kabeltrassenplan

Strecke 3700 km 100,4+46 – km 100,9+30

Erneuerung BÜ-Anlagen

Projekt:

Änderung von Bahnübergangsanlagen

Strecke:

3700, Gießen – Fulda

Bauwerksnummer		Brückennr.		Barcode	
Strecke	Kilometer	Kennzahl			
3700	x	x			