


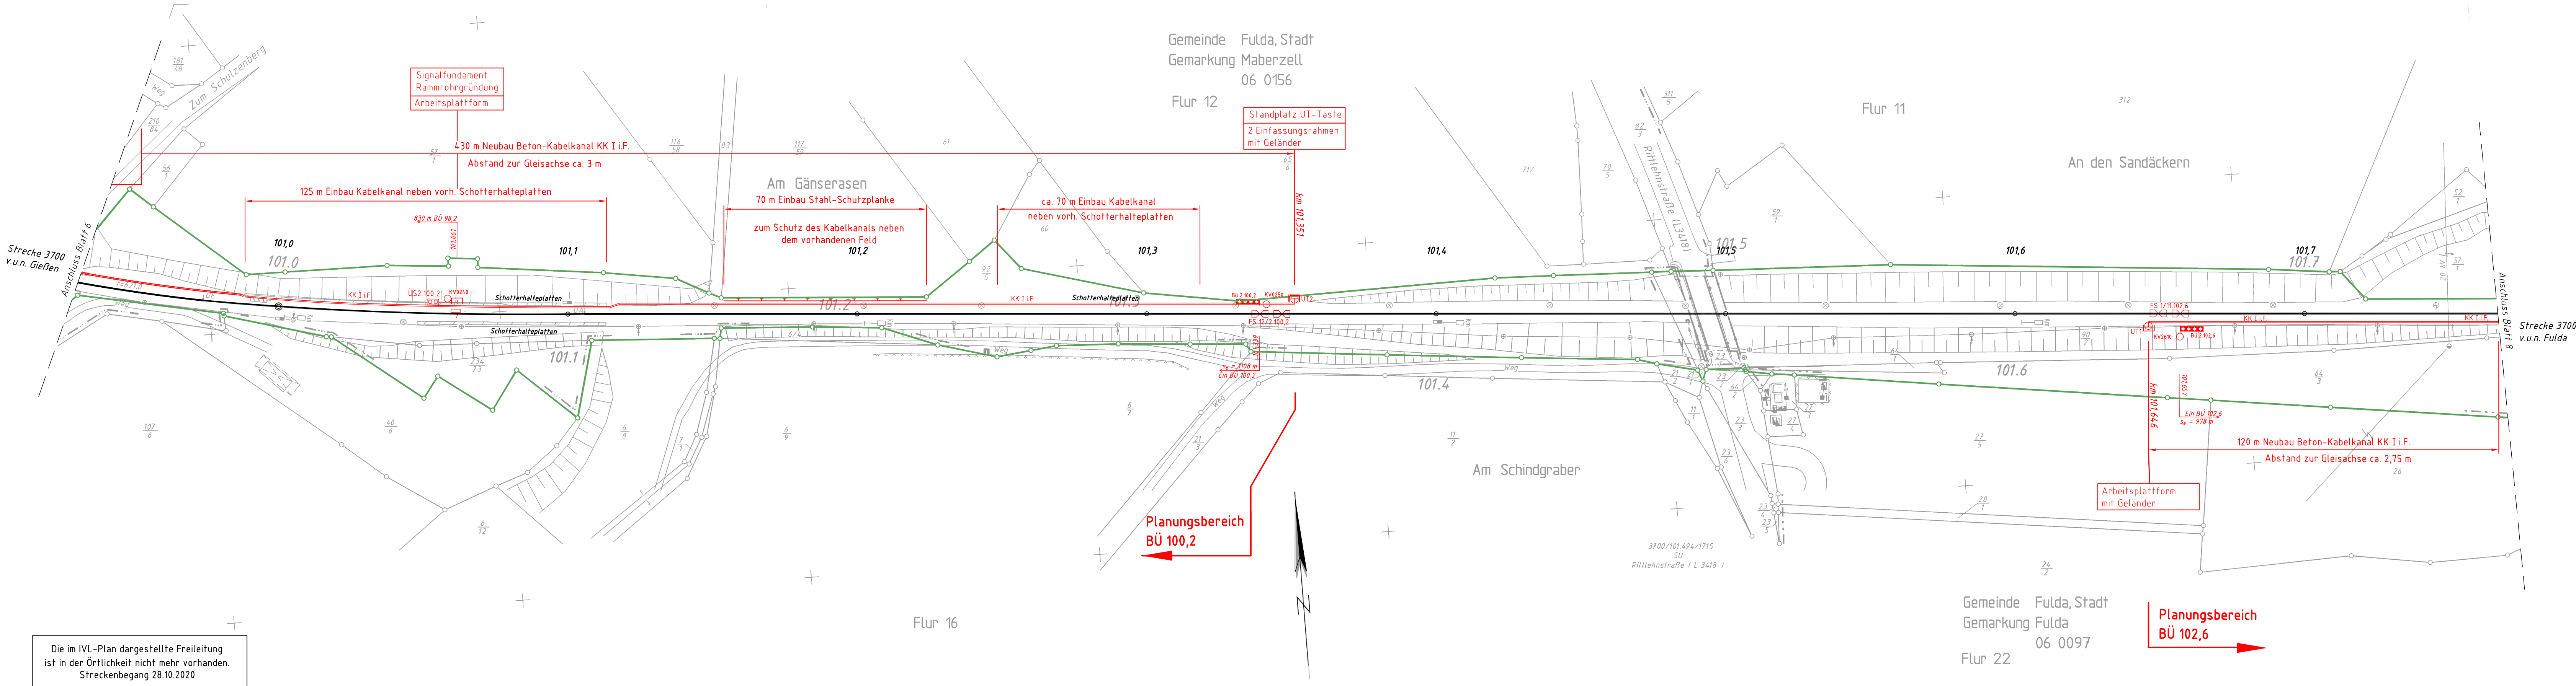

Index: Änderungen bzw. Ergänzungen		Name:		Datum:	
Prüfvermerke					
die Übereinstimmung der Zeichnung mit der Ausführung bestätigt:			Freigabe zur bautechnischen Prüfung		
für den Auftragnehmer: Ort, Datum, Unterschrift			Ort, Datum, Unterschrift		
für die DB Netz AG: Ort, Datum, Unterschrift			Prüfingenieur		
Interoperabilität geprüft (benannte Stelle)			Name		
Datum			geprüft / genehmigt		
Datum			geprüft / genehmigt		
Eisenbahn-Bundesamt			gleichgestellt mit Prüfexemplaren		
Datum			geprüft / genehmigt		
Freigabe der Ausführungsunterlagen			mit Regelungen durch den BVB		
Freigabe-Nr.:			Ort, Datum, Unterschrift (BVB)		
Genehmigung zur Bauausführung			Ort, Datum, Unterschrift		
Lageskizze					
Auftraggeber:		Planverfasser:		Blatt-Nr.: 7 von 10	
Auftrag-Nr.: 6150 18193		Datum: 27.11.2020		Name: Wollny	
bearb.: 27.11.2020		gepr.: 27.11.2020		Petzold	
gepr.: 27.11.2020		Daxenberger		Daxenberger	
Bauherr:		Planung:		IW 3700.098,2-102,6.07	
DB Netz AG		Regionalbereich Mitte		Entwurfsplanung	
Anlagenplanung Regionalnetze		Im Galluspark 21		Planart:	
60326 Frankfurt am Main		60326 Frankfurt am Main		Planzeichen:	
Blattgröße: 1188 x 297		Einwirkungen (Lastmodelle):		DB_REF DB_Ref	
Projekt: Änderung von Bahnübergangsanlagen					
Strecke: 3700, Gießen - Fulda					
Bauwerksnummer		Brückennr.		Barcode	
Strecke		Kennzahl			
3700		x			