


Datum: 31.11.2020
Zeil: 125943
Date: V:\03\210-CAD\Strecke\3700_6\K11P10.dwg
Name: Elke Petzold

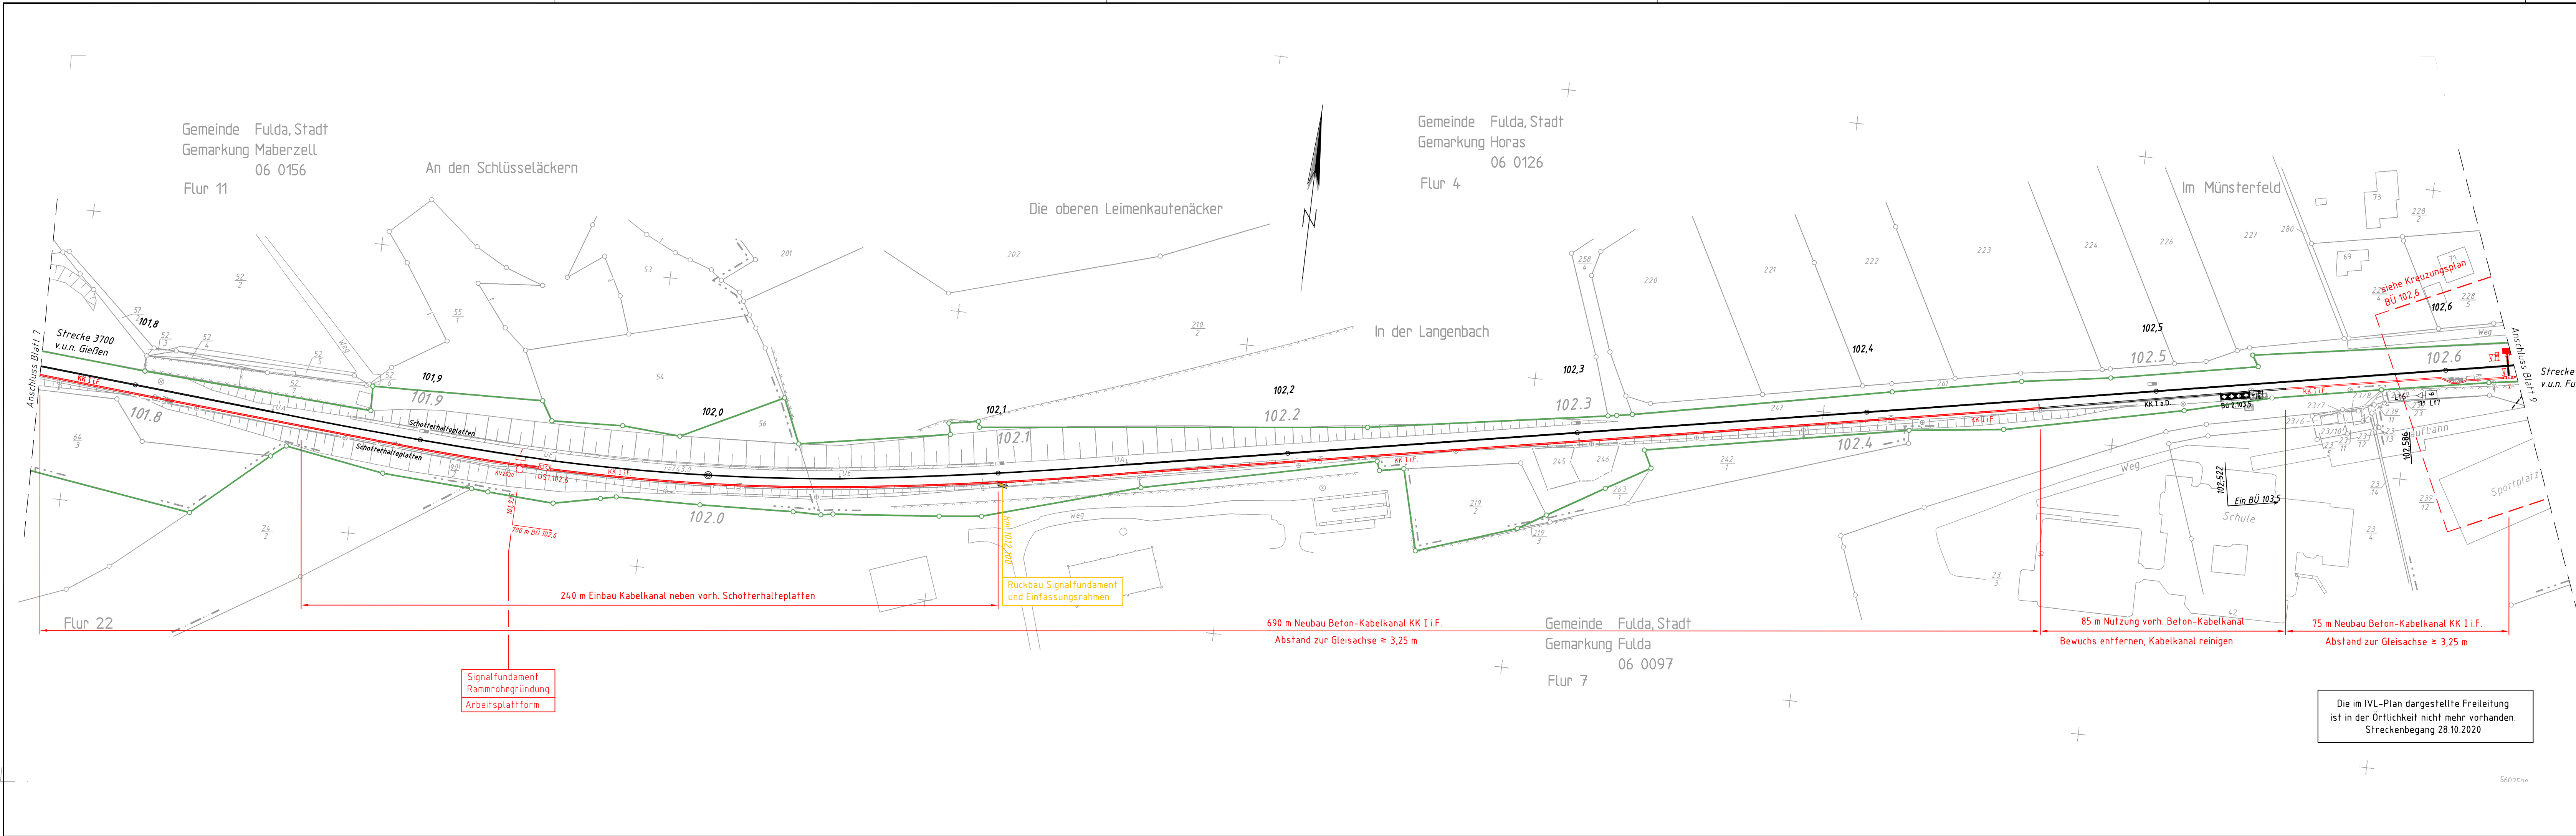

Grundlage: Ivl 3700 GH (Stand 01.10.2014)

Anlage 3.3.7.2.8	
Index: Änderungen bzw. Ergänzungen	Name: Datum:
Prüfvermerke	
die Übereinstimmung der Zeichnung mit der Ausführung bestätigt:	Freigabe zur bautechnischen Prüfung
für den Auftragnehmer: Ort, Datum, Unterschrift	Ort, Datum, Unterschrift
für die DB Netz AG: Ort, Datum, Unterschrift	Prüfingenieur
Interoperabilität geprüft (benannte Stelle)	Name
Datum	geprüft / genehmigt
Datum	geprüft / genehmigt
Datum	geprüft / genehmigt
Eisenbahn-Bundesamt	gleichgestellt mit Prüfexemplaren Datum
	Freigabe der Ausführungsunterlagen mit Regelungen durch den BVB
	Freigabe-Nr.
	Ort, Datum, Unterschrift (BVB)
	Genehmigung zur Bauausführung
	Ort, Datum, Unterschrift
Lageskizze	
Auftragnehmer:	Planverfasser:
Blatt-Nr.: 8 von 10	Auftrag-Nr.: 6150 18193
Datum	Name
gez. 27.11.2020	Wollny
bearb. 27.11.2020	Petzold
gepr. 27.11.2020	Daxenberger
Bauherr:	Planung:
DB Netz AG	Regionalbereich Mitte
Anlagenplanung Regionalnetze	Im Galluspark 21
60326 Frankfurt am Main	
Plan-Nr.: IW 3700.098,2-102,6.07	Entwurfsplanung
Planart:	Planzeichen:
Blattgr.: 1188 x 297	Einwirkungen (Lastmodelle):
-	Höhen- und Koordinatensystem
DB_REF DB_Ref	
Projekt: Änderung von Bahnübergangsanlagen	
Strecke: 3700, Gießen - Fulda	
Bauwerksnummer	Brückennr.
Strecke	Kilometer
3700	x
Kennzahl	Barcode
x	