



Blatt: 01/1000
Date: 14.08.2020
Name: Eike Petzold
Date: 14.08.2020
Name: Eike Petzold

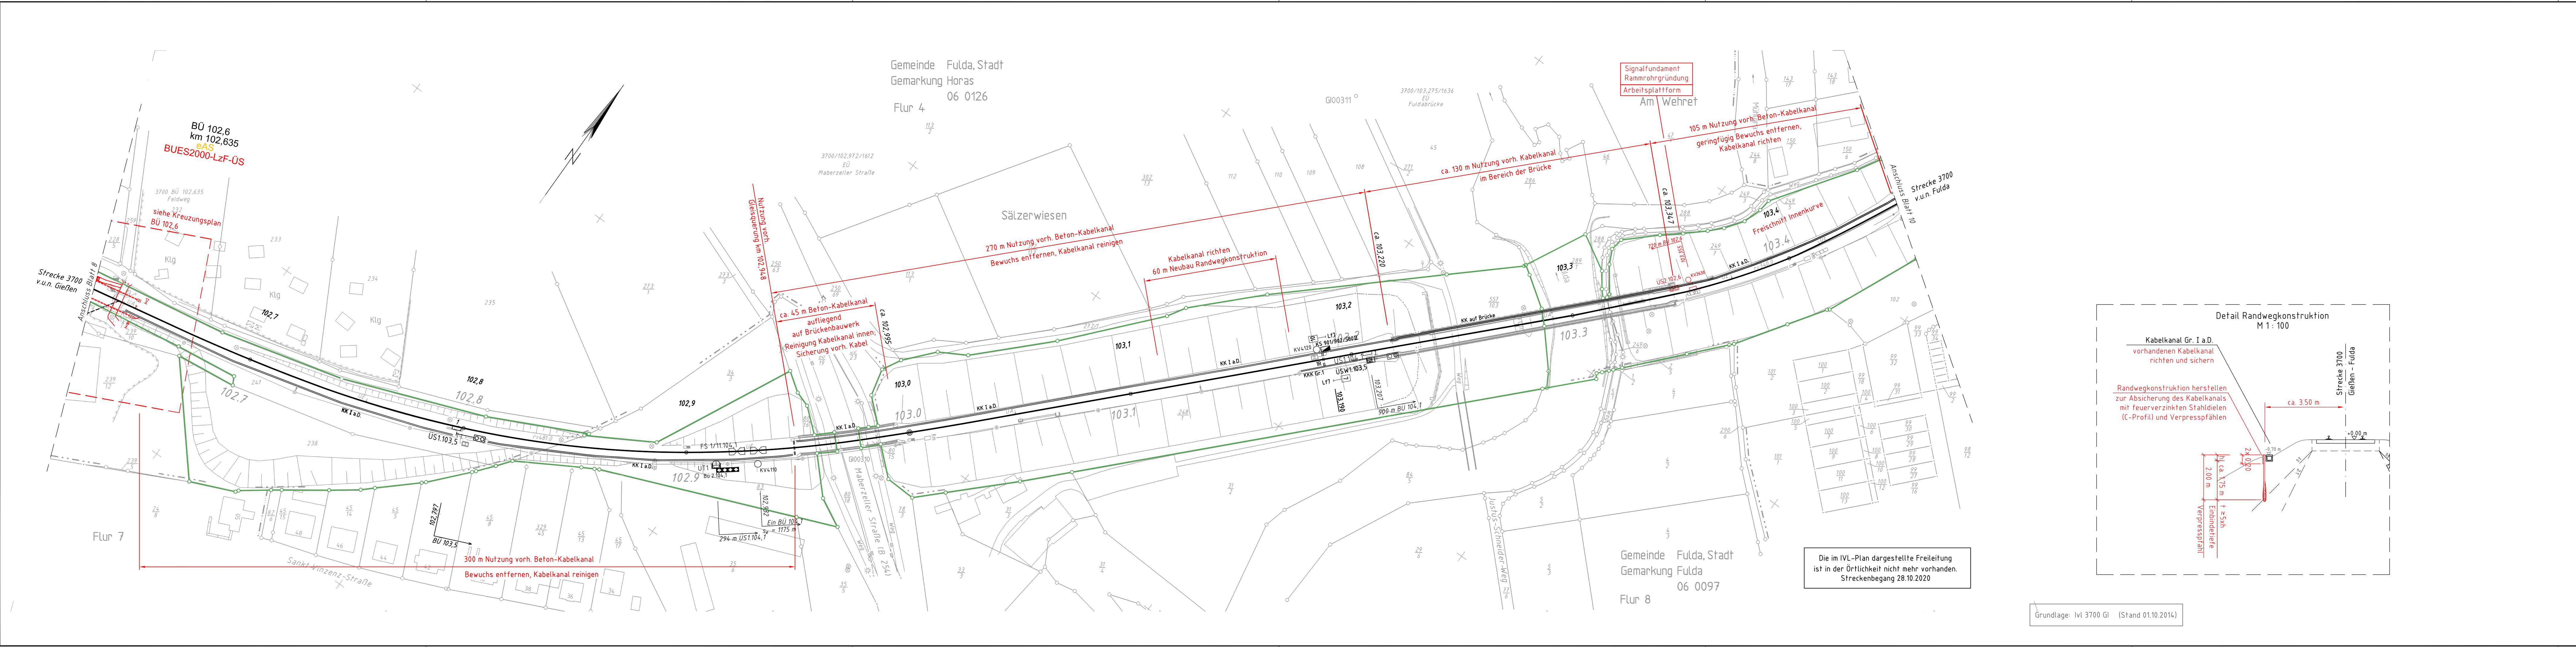

Grundlage: Ivt 3700 GI (Stand 01.10.2014)

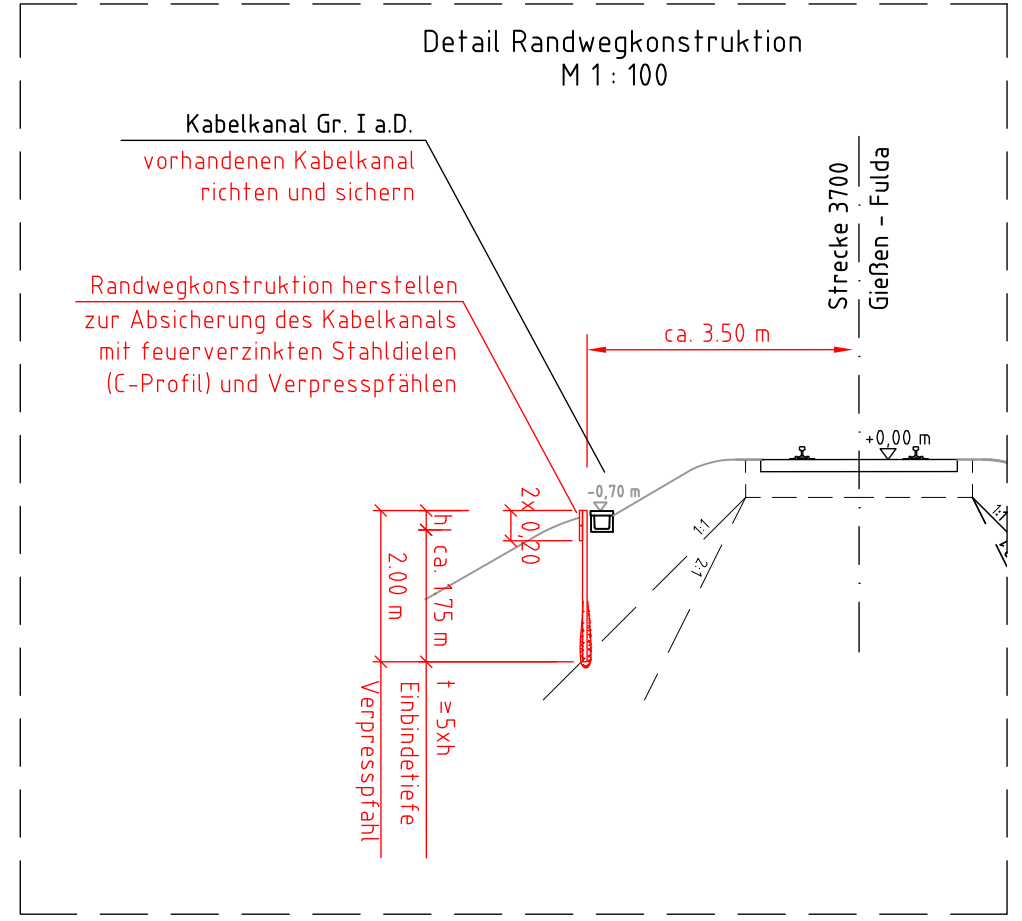

Anlage 3.3.7.2.9			
Index: Änderungen bzw. Ergänzungen		Name:	Datum:
Prüfvermerke			
die Übereinstimmung der Zeichnung mit der Ausführung bestätigt:		Freigabe zur bautechnischen Prüfung	
für den Auftragnehmer: Ort, Datum, Unterschrift		Ort, Datum, Unterschrift	
für die DB Netz AG: Ort, Datum, Unterschrift		Prüfingenieur	
Interoperabilität geprüft (benannte Stelle) Name			
Datum		geprüft / genehmigt	
Datum		geprüft / genehmigt	
Datum		geprüft / genehmigt	
Eisenbahn-Bundesamt		gleichgestellt mit Prüfexemplaren	
Datum		geprüft / genehmigt	
Freigabe der Ausführungsunterlagen		mit Regelungen durch den BvB	
Freigabe-Nr.:			
Ort, Datum, Unterschrift (BvB)			
Genehmigung zur Bauausführung			
Ort, Datum, Unterschrift			
Lageskizze			
Auftragnehmer:		Blatt-Nr.: 9 von 10	
12489 Berlin		Auftrag-Nr.: 6150 18193	
Rudow-Chaussee 12 F		Datum	
Tel. 030 / 42508-0		Name	
Berlin, 27.11.2020		gez.	
Ort, Datum, Unterschrift		27.11.2020	
Planung:		Wolny	
Bauherr:		bearb.	
DB Netz AG		27.11.2020	
Regionalbereich Mitte		gepr.	
Anlagenplanung Regionalnetze		27.11.2020	
Im Galluspark 21		Daxenberger	
60326 Frankfurt am Main		IW 3700.098,2-102,6.07	
Plan-Nr.:		Entwurfsplanung	
1: 1000		Planart:	
Kabeltrassenplan		Planzeichen:	
Strecke 3700 km 102,6+24 - km 103,4+54		Blattgr.: 1350 x 297	
Erneuerung BU-Anlagen		Einwirkungen (Lastmodelle):	
-		-	
Höhen- und Koordinatensystem		DB_REF DB_Ref	
Projekt: Änderung von Bahnübergangsanlagen			
Strecke: 3700, Gießen - Fulda			
Bauwerksnummer		Brückennr.	
Barcode			
Strecke		Kilometer	
3700		Kennzahl	