


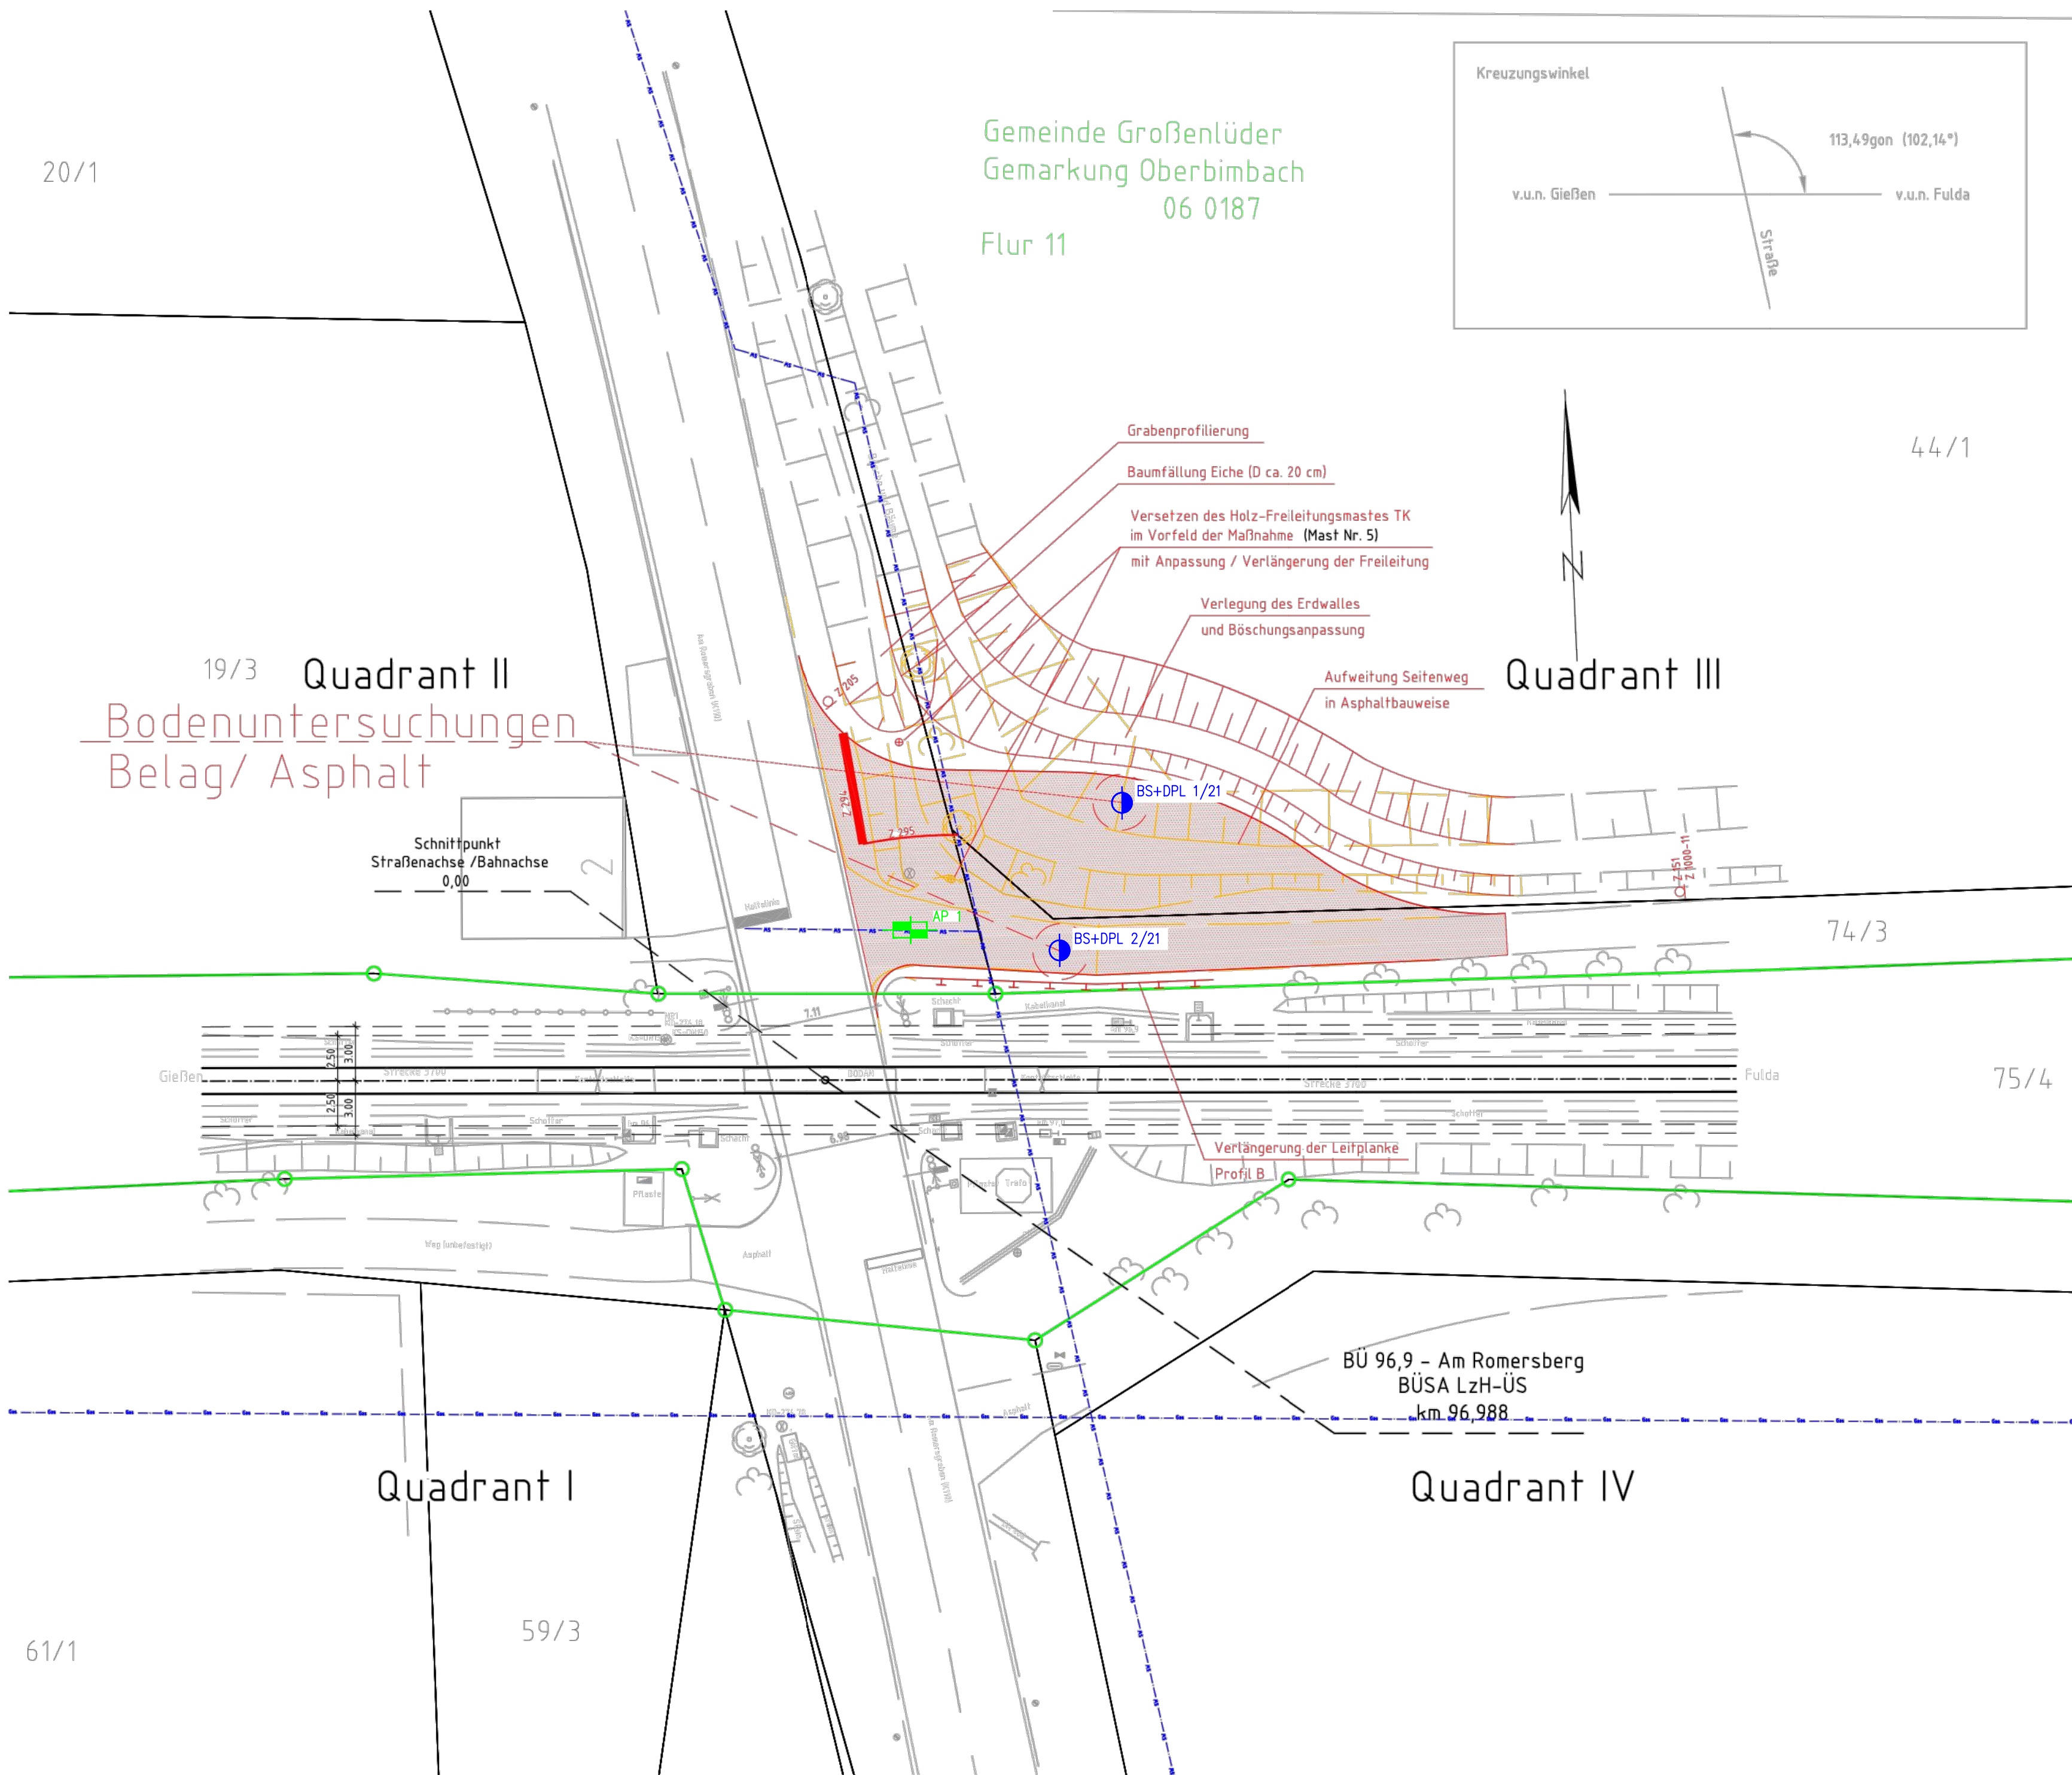

Legende


- | | |
|--|---|
| Neubau | Beton-Schaltheus |
| Rückbau | Schranke mit Antrieb |
| Bestand | Fußgängerschranke mit Antrieb |
| DB Grenze | Lichtzeichen |
| DB Grenze bahntern | Andreaskreuz (Z 201) |
| Flurstücksgrenze | Personenschutzbügel |
| Flurgrenze | Fußgängerakustik |
| Grundhafte Erneuerung nach RS10 12 | Lichtmast |
| Asphalt | Leitplanke |
| Grundhafte Erneuerung mit Asphalt | Zaun |
| ungebundene Tragdeckschicht | Schutzgelenk h=1,0m (St verzinkt, rot/weiß) |
| Böschung | Lichtzeichen mit Andreaskreuz am Auslegermast |
| Zuwegung Schaltheus | Kabel erdverlegt |
| Grünfläche | Flexible Schutzrohre |
| Pflastersteine/Platten Betonsteinpflaster | Kabelkanal |
| Bodenindikatoren nach DIN 18024 Teil 1 als Orientierungshilfe nach DIN 32984 | Kabelschacht |
| Entwässerungsmulde | BÜ-Kennzeichen-Tafel |
| Entwässerungsrinne | Auto-HET-Tafel |
| | Achszähler |
| | Fahrzeugsensor |
| | Hilfseinschaltfaste |

Klassifizierung der Straße / Straßennamen	Kreisstraße
Lage	außerorts
zulässige Höchstgeschwindigkeit für Kfz	100 km/h
Fahrbahnbefestigung	Asphalt
einsseitige Sperrlinie nach StVO	vorhanden
Haltefläche nach StVO	vorhanden
Bemessungsfahrzeug	Lastzug / Lastzug, Seitenweg Traktor/Hänger
Fußgänger erforderlich	vorh.

Legende Leitungen

- | | |
|------|---------------|
| ELTK | Elektro |
| FM | Fernmelde |
| FW | Fernwärme |
| GAS | Gas |
| RW | Regenwasser |
| SW | Schmutzwasser |
| TW | Trinkwasser |

Vorhandene Anlage
Ansicht A - A
M 1:100

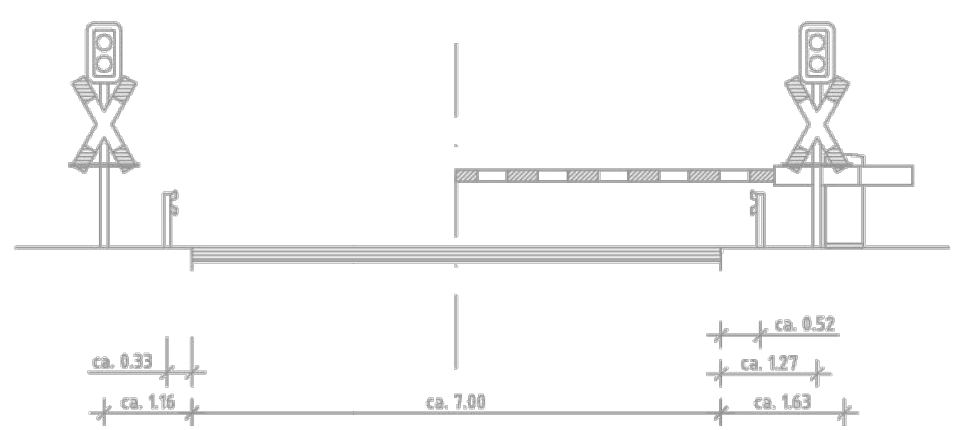

Anlage 8.2.2	
Index: Änderungen bzw. Ergänzungen	Name: Datum:
Prüfvermerke	
die Übereinstimmung der Zeichnung mit der Ausführung bestätigt: für den Auftragnehmer: Ort, Datum, Unterschrift	Freigabe zur bautechnischen Prüfung Ort, Datum, Unterschrift Prüfingenieur
für die DB Netz AG Interoperabilität geprüft (benannte Stelle) Name Datum	geprüft / genehmigt
Datum	geprüft / genehmigt
Datum	geprüft / genehmigt
Eisenbahn-Bundesamt	gleichgestellt mit Prüfexemplaren Datum Freigabe der Ausführungsunterlagen ☐ mit Regelungen durch den BVB Freigabe-Nr.: Ort, Datum, Unterschrift (BVB) Genehmigung zur Bauausführung Ort, Datum, Unterschrift
Lageskizze	Str. 3700 Hö Oberbühnen BÜ 96,9 BÜ 97,2 BÜ 98,4 BÜ 99,6 BÜ 100,8 BÜ 102,0 BÜ 103,2 BÜ 104,4 BÜ 105,6 BÜ 106,8 BÜ 108,0 BÜ 109,2 BÜ 110,4 BÜ 111,6 BÜ 112,8 BÜ 114,0 BÜ 115,2 BÜ 116,4 BÜ 117,6 BÜ 118,8 BÜ 120,0 BÜ 121,2 BÜ 122,4 BÜ 123,6 BÜ 124,8 BÜ 126,0 BÜ 127,2 BÜ 128,4 BÜ 129,6 BÜ 130,8 BÜ 132,0 BÜ 133,2 BÜ 134,4 BÜ 135,6 BÜ 136,8 BÜ 138,0 BÜ 139,2 BÜ 140,4 BÜ 141,6 BÜ 142,8 BÜ 144,0 BÜ 145,2 BÜ 146,4 BÜ 147,6 BÜ 148,8 BÜ 150,0 BÜ 151,2 BÜ 152,4 BÜ 153,6 BÜ 154,8 BÜ 156,0 BÜ 157,2 BÜ 158,4 BÜ 159,6 BÜ 160,8 BÜ 162,0 BÜ 163,2 BÜ 164,4 BÜ 165,6 BÜ 166,8 BÜ 168,0 BÜ 169,2 BÜ 170,4 BÜ 171,6 BÜ 172,8 BÜ 174,0 BÜ 175,2 BÜ 176,4 BÜ 177,6 BÜ 178,8 BÜ 180,0 BÜ 181,2 BÜ 182,4 BÜ 183,6 BÜ 184,8 BÜ 186,0 BÜ 187,2 BÜ 188,4 BÜ 189,6 BÜ 190,8 BÜ 192,0 BÜ 193,2 BÜ 194,4 BÜ 195,6 BÜ 196,8 BÜ 198,0 BÜ 199,2 BÜ 200,4 BÜ 201,6 BÜ 202,8 BÜ 204,0 BÜ 205,2 BÜ 206,4 BÜ 207,6 BÜ 208,8 BÜ 210,0 BÜ 211,2 BÜ 212,4 BÜ 213,6 BÜ 214,8 BÜ 216,0 BÜ 217,2 BÜ 218,4 BÜ 219,6 BÜ 220,8 BÜ 222,0 BÜ 223,2 BÜ 224,4 BÜ 225,6 BÜ 226,8 BÜ 228,0 BÜ 229,2 BÜ 230,4 BÜ 231,6 BÜ 232,8 BÜ 234,0 BÜ 235,2 BÜ 236,4 BÜ 237,6 BÜ 238,8 BÜ 240,0 BÜ 241,2 BÜ 242,4 BÜ 243,6 BÜ 244,8 BÜ 246,0 BÜ 247,2 BÜ 248,4 BÜ 249,6 BÜ 250,8 BÜ 252,0 BÜ 253,2 BÜ 254,4 BÜ 255,6 BÜ 256,8 BÜ 258,0 BÜ 259,2 BÜ 260,4 BÜ 261,6 BÜ 262,8 BÜ 264,0 BÜ 265,2 BÜ 266,4 BÜ 267,6 BÜ 268,8 BÜ 270,0 BÜ 271,2 BÜ 272,4 BÜ 273,6 BÜ 274,8 BÜ 276,0 BÜ 277,2 BÜ 278,4 BÜ 279,6 BÜ 280,8 BÜ 282,0 BÜ 283,2 BÜ 284,4 BÜ 285,6 BÜ 286,8 BÜ 288,0 BÜ 289,2 BÜ 290,4 BÜ 291,6 BÜ 292,8 BÜ 294,0 BÜ 295,2 BÜ 296,4 BÜ 297,6 BÜ 298,8 BÜ 300,0 BÜ 301,2 BÜ 302,4 BÜ 303,6 BÜ 304,8 BÜ 306,0 BÜ 307,2 BÜ 308,4 BÜ 309,6 BÜ 310,8 BÜ 312,0 BÜ 313,2 BÜ 314,4 BÜ 315,6 BÜ 316,8 BÜ 318,0 BÜ 319,2 BÜ 320,4 BÜ 321,6 BÜ 322,8 BÜ 324,0 BÜ 325,2 BÜ 326,4 BÜ 327,6 BÜ 328,8 BÜ 330,0 BÜ 331,2 BÜ 332,4 BÜ 333,6 BÜ 334,8 BÜ 336,0 BÜ 337,2 BÜ 338,4 BÜ 339,6 BÜ 340,8 BÜ 342,0 BÜ 343,2 BÜ 344,4 BÜ 345,6 BÜ 346,8 BÜ 348,0 BÜ 349,2 BÜ 350,4 BÜ 351,6 BÜ 352,8 BÜ 354,0 BÜ 355,2 BÜ 356,4 BÜ 357,6 BÜ 358,8 BÜ 360,0 BÜ 361,2 BÜ 362,4 BÜ 363,6 BÜ 364,8 BÜ 366,0 BÜ 367,2 BÜ 368,4 BÜ 369,6 BÜ 370,8 BÜ 372,0 BÜ 373,2 BÜ 374,4 BÜ 375,6 BÜ 376,8 BÜ 378,0 BÜ 379,2 BÜ 380,4 BÜ 381,6 BÜ 382,8 BÜ 384,0 BÜ 385,2 BÜ 386,4 BÜ 387,6 BÜ 388,8 BÜ 390,0 BÜ 391,2 BÜ 392,4 BÜ 393,6 BÜ 394,8 BÜ 396,0 BÜ 397,2 BÜ 398,4 BÜ 399,6 BÜ 400,8 BÜ 402,0 BÜ 403,2 BÜ 404,4 BÜ 405,6 BÜ 406,8 BÜ 408,0 BÜ 409,2 BÜ 410,4 BÜ 411,6 BÜ 412,8 BÜ 414,0 BÜ 415,2 BÜ 416,4 BÜ 417,6 BÜ 418,8 BÜ 420,0 BÜ 421,2 BÜ 422,4 BÜ 423,6 BÜ 424,8 BÜ 426,0 BÜ 427,2 BÜ 428,4 BÜ 429,6 BÜ 430,8 BÜ 432,0 BÜ 433,2 BÜ 434,4 BÜ 435,6 BÜ 436,8 BÜ 438,0 BÜ 439,2 BÜ 440,4 BÜ 441,6 BÜ 442,8 BÜ 444,0 BÜ 445,2 BÜ 446,4 BÜ 447,6 BÜ 448,8 BÜ 450,0 BÜ 451,2 BÜ 452,4 BÜ 453,6 BÜ 454,8 BÜ 456,0 BÜ 457,2 BÜ 458,4 BÜ 459,6 BÜ 460,8 BÜ 462,0 BÜ 463,2 BÜ 464,4 BÜ 465,6 BÜ 466,8 BÜ 468,0 BÜ 469,2 BÜ 470,4 BÜ 471,6 BÜ 472,8 BÜ 474,0 BÜ 475,2 BÜ 476,4 BÜ 477,6 BÜ 478,8 BÜ 480,0 BÜ 481,2 BÜ 482,4 BÜ 483,6 BÜ 484,8 BÜ 486,0 BÜ 487,2 BÜ 488,4 BÜ 489,6 BÜ 490,8 BÜ 492,0 BÜ 493,2 BÜ 494,4 BÜ 495,6 BÜ 496,8 BÜ 498,0 BÜ 499,2 BÜ 500,4 BÜ 501,6 BÜ 502,8 BÜ 504,0 BÜ 505,2 BÜ 506,4 BÜ 507,6 BÜ 508,8 BÜ 510,0 BÜ 511,2 BÜ 512,4 BÜ 513,6 BÜ 514,8 BÜ 516,0 BÜ 517,2 BÜ 518,4 BÜ 519,6 BÜ 520,8 BÜ 522,0 BÜ 523,2 BÜ 524,4 BÜ 525,6 BÜ 526,8 BÜ 528,0 BÜ 529,2 BÜ 530,4 BÜ 531,6 BÜ 532,8 BÜ 534,0 BÜ 535,2 BÜ 536,4 BÜ 537,6 BÜ 538,8 BÜ 540,0 BÜ 541,2 BÜ 542,4 BÜ 543,6 BÜ 544,8 BÜ 546,0 BÜ 547,2 BÜ 548,4 BÜ 549,6 BÜ 550,8 BÜ 552,0 BÜ 553,2 BÜ 554,4 BÜ 555,6 BÜ 556,8 BÜ 558,0 BÜ 559,2 BÜ 560,4 BÜ 561,6 BÜ 562,8 BÜ 564,0 BÜ 565,2 BÜ 566,4 BÜ 567,6 BÜ 568,8 BÜ 570,0 BÜ 571,2 BÜ 572,4 BÜ 573,6 BÜ 574,8 BÜ 576,0 BÜ 577,2 BÜ 578,4 BÜ 579,6 BÜ 580,8 BÜ 582,0 BÜ 583,2 BÜ 584,4 BÜ 585,6 BÜ 586,8 BÜ 588,0 BÜ 589,2 BÜ 590,4 BÜ 591,6 BÜ 592,8 BÜ 594,0 BÜ 595,2 BÜ 596,4 BÜ 597,6 BÜ 598,8 BÜ 600,0 BÜ 601,2 BÜ 602,4 BÜ 603,6 BÜ 604,8 BÜ 606,0 BÜ 607,2 BÜ 608,4 BÜ 609,6 BÜ 610,8 BÜ 612,0 BÜ 613,2 BÜ 614,4 BÜ 615,6 BÜ 616,8 BÜ 618,0 BÜ 619,2 BÜ 620,4 BÜ 621,6 BÜ 622,8 BÜ 624,0 BÜ 625,2 BÜ 626,4 BÜ 627,6 BÜ 628,8 BÜ 630,0 BÜ 631,2 BÜ 632,4 BÜ 633,6 BÜ 634,8 BÜ 636,0 BÜ 637,2 BÜ 638,4 BÜ 639,6 BÜ 640,8 BÜ 642,0 BÜ 643,2 BÜ 644,4 BÜ 645,6 BÜ 646,8 BÜ 648,0 BÜ 649,2 BÜ 650,4 BÜ 651,6 BÜ 652,8 BÜ 654,0 BÜ 655,2 BÜ 656,4 BÜ 657,6 BÜ 658,8 BÜ 660,0 BÜ 661,2 BÜ 662,4 BÜ 663,6 BÜ 664,8 BÜ 666,0 BÜ 667,2 BÜ 668,4 BÜ 669,6 BÜ 670,8 BÜ 672,0 BÜ 673,2 BÜ 674,4 BÜ 675,6 BÜ 676,8 BÜ 678,0 BÜ 679,2 BÜ 680,4 BÜ 681,6 BÜ 682,8 BÜ 684,0 BÜ 685,2 BÜ 686,4 BÜ 687,6 BÜ 688,8 BÜ 690,0 BÜ 691,2 BÜ 692,4 BÜ 693,6 BÜ 694,8 BÜ 696,0 BÜ 697,2 BÜ 698,4 BÜ 699,6 BÜ 700,8 BÜ 702,0 BÜ 703,2 BÜ 704,4 BÜ 705,6 BÜ 706,8 BÜ 708,0 BÜ 709,2 BÜ 710,4 BÜ 711,6 BÜ 712,8 BÜ 714,0 BÜ 715,2 BÜ 716,4 BÜ 717,6 BÜ 718,8 BÜ 720,0 BÜ 721,2 BÜ 722,4 BÜ 723,6 BÜ 724,8 BÜ 726,0 BÜ 727,2 BÜ 728,4 BÜ 729,6 BÜ 730,8 BÜ 732,0 BÜ 733,2 BÜ 734,4 BÜ 735,6 BÜ 736,8 BÜ 738,0 BÜ 739,2 BÜ 740,4 BÜ 741,6 BÜ 742,8 BÜ 744,0 BÜ 745,2 BÜ 746,4 BÜ 747,6 BÜ 748,8 BÜ 750,0 BÜ 751,2 BÜ 752,4 BÜ 753,6 BÜ 754,8 BÜ 756,0 BÜ 757,2 BÜ 758,4 BÜ 759,6 BÜ 760,8 BÜ 762,0 BÜ 763,2 BÜ 764,4 BÜ 765,6 BÜ 766,8 BÜ 768,0 BÜ 769,2 BÜ 770,4 BÜ 771,6 BÜ 772,8 BÜ 774,0 BÜ 775,2 BÜ 776,4 BÜ 777,6 BÜ 778,8 BÜ 780,0 BÜ 781,2 BÜ 782,4 BÜ 783,6 BÜ 784,8 BÜ 786,0 BÜ 787,2 BÜ 788,4 BÜ 789,6 BÜ 790,8 BÜ 792,0 BÜ 793,2 BÜ 794,4 BÜ 795,6 BÜ 796,8 BÜ 798,0 BÜ 799,2 BÜ 800,4 BÜ 801,6 BÜ 802,8 BÜ 804,0 BÜ 805,2 BÜ 806,4 BÜ 807,6 BÜ 808,8 BÜ 810,0 BÜ 811,2 BÜ 812,4 BÜ 813,6 BÜ 814,8 BÜ 816,0 BÜ 817,2 BÜ 818,4 BÜ 819,6 BÜ 820,8 BÜ 822,0 BÜ 823,2 BÜ 824,4 BÜ 825,6 BÜ 826,8 BÜ 828,0 BÜ 829,2 BÜ 830,4 BÜ 831,6 BÜ 832,8 BÜ 834,0 BÜ 835,2 BÜ 836,4 BÜ 837,6 BÜ 838,8 BÜ 840,0 BÜ 841,2 BÜ 842,4 BÜ 843,6 BÜ 844,8 BÜ 846,0 BÜ 847,2 BÜ 848,4 BÜ 849,6 BÜ 850,8 BÜ 852,0 BÜ 853,2 BÜ 854,4 BÜ 855,6 BÜ 856,8 BÜ 858,0 BÜ 859,2 BÜ 860,4 BÜ 861,6 BÜ 862,8 BÜ 864,0 BÜ 865,2 BÜ 866,4 BÜ 867,6 BÜ 868,8 BÜ 870,0 BÜ 871,2 BÜ 872,4 BÜ 873,6 BÜ 874,8 BÜ 876,0 BÜ 877,2 BÜ 878,4 BÜ 879,6 BÜ 880,8 BÜ 882,0 BÜ 883,2 BÜ 884,4 BÜ 885,6 BÜ 886,8 BÜ 888,0 BÜ 889,2 BÜ 890,4 BÜ 891,6 BÜ 892,8 BÜ 894,0 BÜ 895,2 BÜ 896,4 BÜ 897,6 BÜ 898,8 BÜ 900,0 BÜ 901,2 BÜ 902,4 BÜ 903,6 BÜ 904,8 BÜ 906,0 BÜ 907,2 BÜ 908,4 BÜ 909,6 BÜ 910,8 BÜ 912,0 BÜ 913,2 BÜ 914,4 BÜ 915,6 BÜ 916,8 BÜ 918,0 BÜ 919,2 BÜ 920,4 BÜ 921,6 BÜ 922,8 BÜ 924,0 BÜ 925,2 BÜ 926,4 BÜ 927,6 BÜ 928,8 BÜ 930,0 BÜ 931,2 BÜ 932,4 BÜ 933,6 BÜ 934,8 BÜ 936,0 BÜ 937,2 BÜ 938,4 BÜ 939,6 BÜ 940,8 BÜ 942,0 BÜ 943,2 BÜ 944,4 BÜ 945,6 BÜ 946,8 BÜ 948,0 BÜ 949,2 BÜ 950,4 BÜ 951,6 BÜ 952,8 BÜ 954,0 BÜ 955,2 BÜ 956,4 BÜ 957,6 BÜ 958,8 BÜ 960,0 BÜ 961,2 BÜ 962,4 BÜ 963,6 BÜ 964,8 BÜ 966,0 BÜ 967,2 BÜ 968,4 BÜ 969,6 BÜ 970,8 BÜ 972,0 BÜ 973,2 BÜ 974,4 BÜ 975,6 BÜ 976,8 BÜ 978,0 BÜ 979,2 BÜ 980,4 BÜ 981,6 BÜ 982,8 BÜ 984,0 BÜ 985,2 BÜ 986,4 BÜ 987,6 BÜ 988,8 BÜ 990,0 BÜ 991,2 BÜ 992,4 BÜ 993,6 BÜ 994,8 BÜ 996,0 BÜ 997,2 BÜ 998,4 BÜ 999,6 BÜ 1000,8 BÜ 1002,0 BÜ 1003,2 BÜ 1004,4 BÜ 1005,6 BÜ 1006,8 BÜ 1008,0 BÜ 1009,2 BÜ 1010,4 BÜ 1011,6 BÜ 1012,8 BÜ 1014,0 BÜ 1015,2 BÜ 1016,4 BÜ 1017,6 BÜ 1018,8 BÜ 1020,0 BÜ 1021,2 BÜ 1022,4 BÜ 1023,6 BÜ 1024,8 BÜ 1026,0 BÜ 1027,2 BÜ 1028,4 BÜ 1029,6 BÜ 1030,8 BÜ 1032,0 BÜ 1033,2 BÜ 1034,4 BÜ 1035,6 BÜ 1036,8 BÜ 1038,0 BÜ 1039,2 BÜ 1040,4 BÜ 1041,6 BÜ 1042,8 BÜ 1044,0 BÜ 1045,2 BÜ 1046,4 BÜ 1047,6 BÜ 1048,8 BÜ 1050,0 BÜ 1051,2 BÜ 1052,4 BÜ 1053,6 BÜ 1054,8 BÜ 1056,0 BÜ 1057,2 BÜ 1058,4 BÜ 1059,6 BÜ 1060,8 BÜ 1062,0 BÜ 1063,2 BÜ 1064,4 BÜ 1065,6 BÜ 1066,8 BÜ 1068,0 BÜ 1069,2 BÜ 1070,4 BÜ 1071,6 BÜ 1072,8 BÜ 1074,0 BÜ 1075,2 BÜ 1076,4 BÜ 1077,6 BÜ 1078,8 BÜ 1080,0 BÜ 1081,2 BÜ 1082,4 BÜ 1083,6 BÜ 1084,8 BÜ 1086,0 BÜ 1087,2 BÜ 1088,4 BÜ 1089,6 BÜ 1090,8 BÜ 1092,0 BÜ 1093,2 BÜ 1094,4 BÜ 1095,6 BÜ 1096,8 BÜ 1098,0 BÜ 1099,2 BÜ 1100,4 BÜ 1101,6 BÜ 1102,8 BÜ 1104,0 BÜ 1105,2 BÜ 1106,4 BÜ 1107,6 BÜ 1108,8 BÜ 1110,0 BÜ 1111,2 BÜ 1112,4 BÜ 1113,6 BÜ 1114,8 BÜ 1116,0 BÜ 1117,2 BÜ 1118,4 BÜ 1119,6 BÜ 1120,8 BÜ 1122,0 BÜ 1123,2 BÜ 1124,4 BÜ 1125,6 BÜ 1126,8 BÜ 1128,0 BÜ 1129,2 BÜ 1130,4 BÜ 1131,6 BÜ 1132,8 BÜ 1134,0 BÜ 1135,2 BÜ 1136,4 BÜ 1137,6 BÜ 1138,8 BÜ 1140,0 BÜ 1141,2 BÜ 1142,4 BÜ 1143,6 BÜ 1144,8 BÜ 1146,0 BÜ 1147,2 BÜ 1148,4 BÜ 1149,6 BÜ 1150,8 BÜ 1152,0 BÜ 1153,2 BÜ 1154,4 BÜ 1155,6 BÜ 1156,8 BÜ 1158,0 BÜ 1159,2 BÜ 1160,4 BÜ 1161,6 BÜ 1162,8 BÜ 1164,0 BÜ 1165,2 BÜ 1166,4 BÜ 1167,6 BÜ 1168,8 BÜ 1170,0 BÜ 1171,2 BÜ 1172,4 BÜ 1173,6 BÜ 1174,8 BÜ 1176,0 BÜ 1177,2 BÜ 1178,4 BÜ 1179,6 BÜ 1180,8 BÜ 1182,0 BÜ 1183,2 BÜ 1184,4 BÜ 1185,6 BÜ 1186,8 BÜ 1188,0 BÜ 1189,2 BÜ 1190,4 BÜ 1191,6 BÜ 1192,8 BÜ 1194,0 BÜ 1195,2 BÜ 1196,4 BÜ 1197,6 BÜ 1198,8 BÜ 1200,0 BÜ 1201,2 BÜ 1202,4 BÜ 1203,6 BÜ 1204,8 BÜ 1206,0 BÜ 1207,2 BÜ 1208,4 BÜ 1209,6 BÜ 1210,8 BÜ 1212,0 BÜ 1213,2 BÜ 1214,4 BÜ 1215,6 BÜ 1216,8 BÜ 1218,0 BÜ 1219,2 BÜ 1220,4 BÜ 1221,6 BÜ 1222,8 BÜ 1224,0 BÜ 1225,2 BÜ 1226,4 BÜ 1227,6 BÜ 1228,8 BÜ 1230,0 BÜ 1231,2 BÜ 1232,4 BÜ 1233,6 BÜ 1234,8 BÜ 1236,0 BÜ 1237,2 BÜ 1238,4 BÜ 1239,6 BÜ 1240,8 BÜ 1242,0 BÜ 1243,2 BÜ 1244,4 BÜ 1245,6 BÜ 1246,8 BÜ 1248,0 BÜ 1249,2 BÜ 1250,4 BÜ 1251,6 BÜ 1252,8 BÜ 1254,0 BÜ 1255,2 BÜ 1256,4 BÜ 1257,6 BÜ 1258,8 BÜ 1260,0 BÜ 1261,2 BÜ 1262,4 BÜ 1263,6 BÜ 1264,8 BÜ 1266,0 BÜ 1267,2 BÜ 1268,4 BÜ 1269,6 BÜ 1270,8 BÜ 1272,0 BÜ 1273,2 BÜ 1274,4 BÜ 1275,6 BÜ 1276,8 BÜ 1278,0 BÜ 1279,2 BÜ 1280,4 BÜ 1281,6 BÜ 1282,8 BÜ 1284,0 BÜ 1285,2 BÜ 1286,4 BÜ 1287,6 BÜ 1288,8 BÜ 1290,0 BÜ 1291,2 BÜ 1292,4 BÜ 1293,6 BÜ 1294,8 BÜ 1296,0 BÜ 1297,2 BÜ 1298,4 BÜ 1299,6 BÜ 1300,8 BÜ 1302,0 BÜ 1303,2 BÜ 1304,4 BÜ 1305,6 BÜ 1306,8 BÜ 1308,0 BÜ 1309,2 BÜ 1310,4 BÜ 1311,6 BÜ 1312,8 BÜ 1314,0 BÜ 1315,2 BÜ 1316,4 BÜ 1317,6 BÜ 1318,8 BÜ 1320,0 BÜ 1321,2 BÜ 1322,4 BÜ 1323,6 BÜ 1324