


Stralsund 20.11.2020 2.01.03.2020  
Datei: V:\1803\18-040\BUE-02-EP-Ersatzweg.dwg  
Name: Eilke, Ralf  
Eilke, Ralf

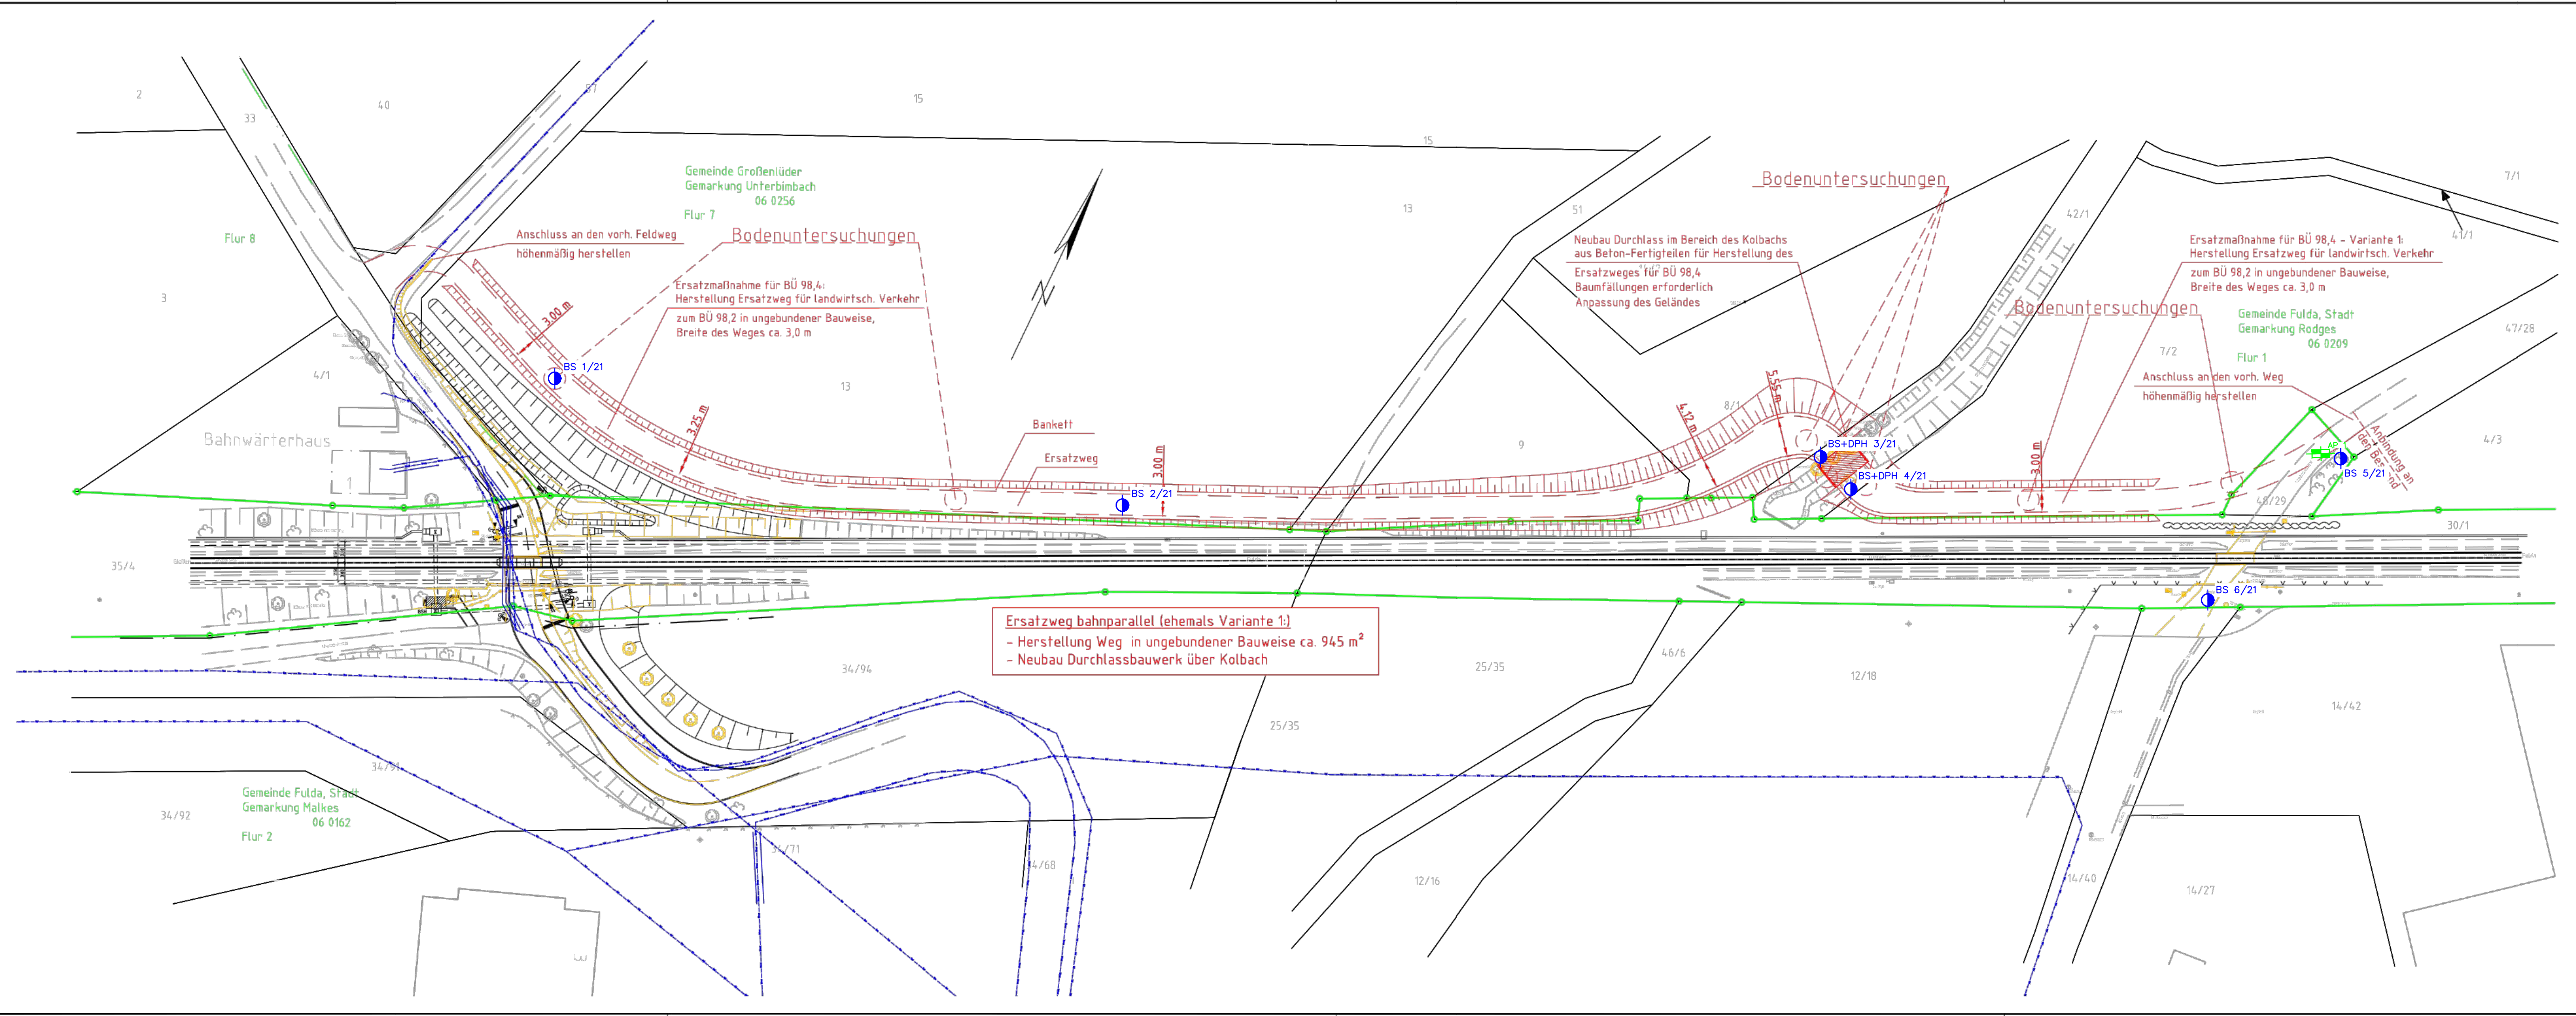

### Legende


- Neubau
- Rückbau
- Bestand
- Ersatzweg
- DB Netz AG Grenze
- DB Grenze bahnhinfern
- Flurstücksgrenze
- Flurgrenze
- Leitplanke
- Böschung
- Erdwall

### Legende Leitungen

- ELTK
- Fernmelde
- Fernwärme
- Gas
- Regenwasser
- Schmutzwasser
- Trinkwasser


### Querschnitt Ersatzweg für BÜ 98,4

M 1 : 50

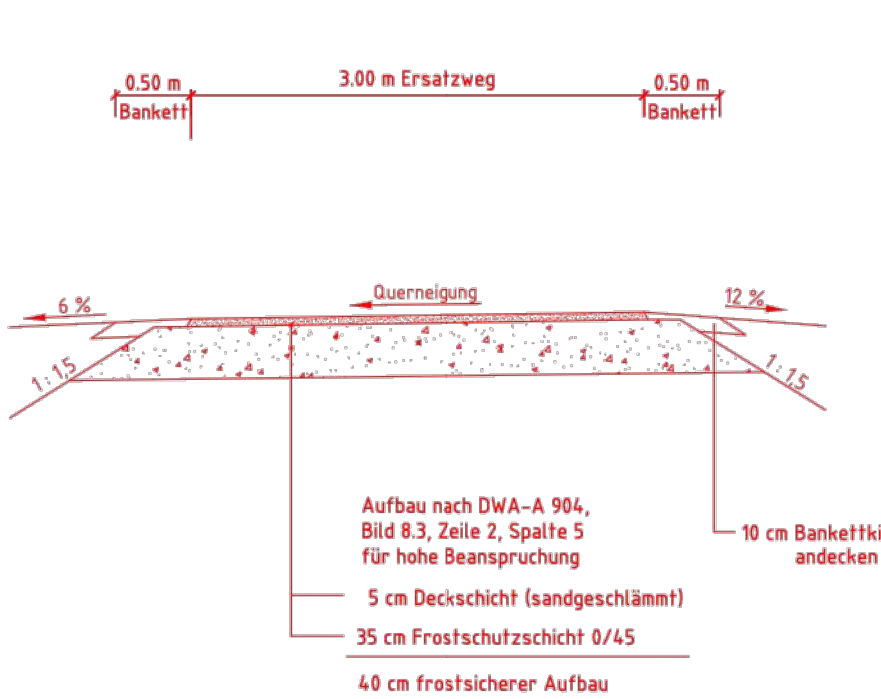

### Anlage 8.2.2

|                                                                 |                             |                                     |        |
|-----------------------------------------------------------------|-----------------------------|-------------------------------------|--------|
| Index:                                                          | Änderungen bzw. Ergänzungen | Name:                               | Datum: |
| <b>Prüfvermerke</b>                                             |                             |                                     |        |
| die Übereinstimmung der Zeichnung mit der Ausführung bestätigt: |                             | Freigabe zur bautechnischen Prüfung |        |
| für den Auftragnehmer:                                          |                             | Ort, Datum, Unterschrift            |        |
| für die DB Netz AG                                              |                             | Ort, Datum, Unterschrift            |        |
| Interoperabilität geprüft (benannte Stelle)                     |                             | Name                                |        |
| Datum                                                           |                             | geprüft / genehmigt                 |        |
| Datum                                                           |                             | geprüft / genehmigt                 |        |
| Datum                                                           |                             | gleichgestellt mit Prüfexemplaren   |        |
| Eisenbahn-Bundesamt                                             |                             | Datum                               |        |
| Freigabe der Ausführungsunterlagen                              |                             | mit Regelungen durch den BVB        |        |
| Freigabe-Nr.:                                                   |                             | Ort, Datum, Unterschrift (BVB)      |        |
| Genehmigung zur Bauausführung                                   |                             | Ort, Datum, Unterschrift            |        |

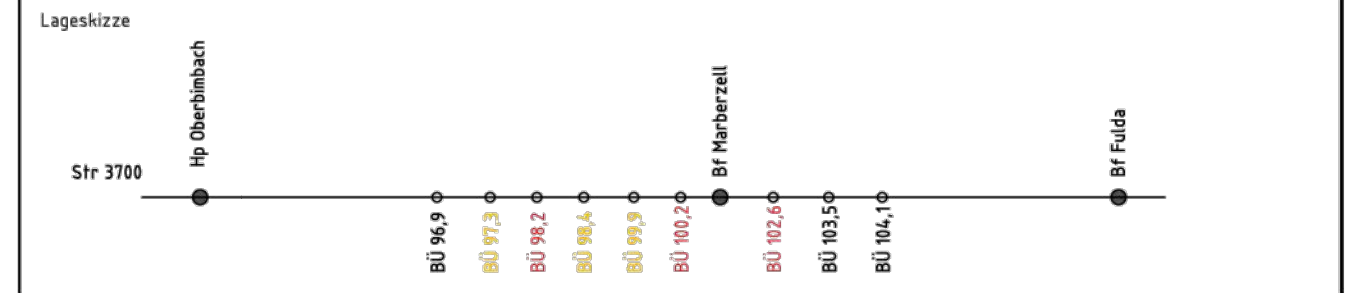

|                              |                          |                              |               |
|------------------------------|--------------------------|------------------------------|---------------|
| Auftragnehmer:               | Planverfasser:           | Blatt-Nr.:                   | 1 von 1       |
| DB Netz AG                   | 12489 Berlin             | Auftrag-Nr.:                 | 6150 18193    |
| Regionalbereich Mitte        | Rudower Chaussee 12 F    | Datum                        | Name          |
| Anlagenplanung Regionalnetze | Tel. 030 / 420008-0      | gez.                         | Wolny         |
| Im Galluspark 21             | Berlin, 30.11.2020       | bearb.                       | Petzold       |
| 60326 Frankfurt am Main      | Ort, Datum, Unterschrift | gepr.                        | Daxenberger   |
| Bauherr:                     | Planung:                 | IW 3700.098,4.23 002         | Plan-Nr.:     |
| DB Netz AG                   | DB NETZE                 | Entwurfsplanung              | Planart:      |
| Regionalbereich Mitte        |                          | Planzeichen: IVL 3741        | Blattgr.:     |
| Anlagenplanung Regionalnetze |                          | Einwirkungen (Lastmodelle):  | 1188 x 297    |
| Im Galluspark 21             |                          | Höhen- und Koordinatensystem | DB_REF DB_Ref |
| 60326 Frankfurt am Main      |                          |                              |               |

|                |  |                                   |  |
|----------------|--|-----------------------------------|--|
| Projekt:       |  | Änderung von Bahnübergangsanlagen |  |
| Strecke:       |  | 3700, Gießen - Fulda              |  |
| Bauwerksnummer |  | Brückennr.                        |  |
| Strecke        |  | Kilometer                         |  |
| 3700           |  | x                                 |  |
| Kennzahl       |  | Barcode                           |  |

|                          |  |                                      |  |                               |  |                  |  |
|--------------------------|--|--------------------------------------|--|-------------------------------|--|------------------|--|
| Nr.                      |  | Art der Änderung                     |  | Datum                         |  | Zeichen          |  |
| 18437 Stralsund          |  | C.-Heydemann-Ring 55                 |  | Tel. 03831/2635-0             |  | Fax 03831/263544 |  |
| Gießen - Fulda           |  | Strecke 3700, Beseitigung BÜ km 98,4 |  | Neubau Wirtschafts-/Ersatzweg |  |                  |  |
| Lage- und Aufschlussplan |  |                                      |  |                               |  |                  |  |
| MAßSTAB:                 |  | DATUM:                               |  | PROJEKT-NR.:                  |  |                  |  |
| M = 1 : 500              |  | 14.05.2021                           |  | 202386                        |  |                  |  |
| Lage- / Höhensystem      |  | GEZEICHNET: Bue.                     |  | ANLAGE:                       |  |                  |  |
|                          |  | GEPRÜFT: Kr.                         |  | 1                             |  |                  |  |