


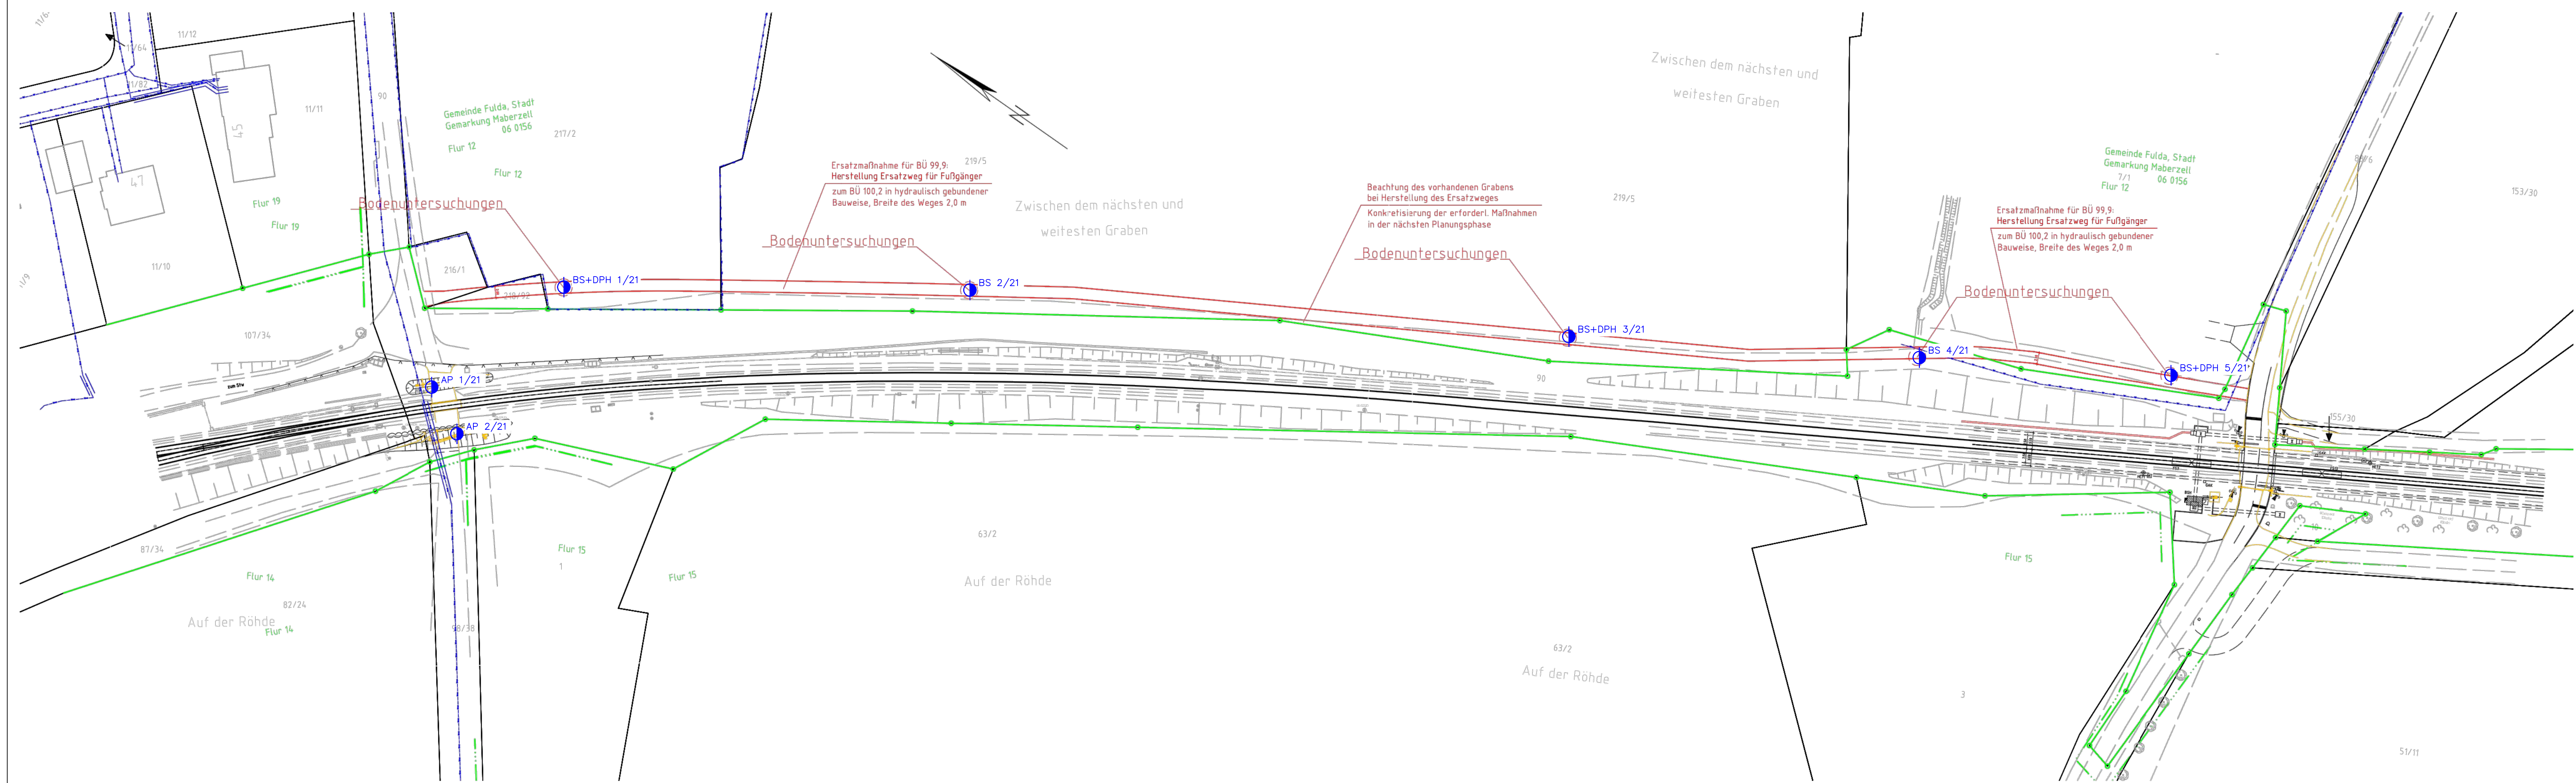

Nr.	Art der Änderung	Datum	Zeichen
BAUGRUND STRALSUND		INGENIEURGESELLSCHAFT mbH FÜR GEO- UND UMWELTTECHNIK	
18437 Stralsund C.-Heydemann-Ring 55		Tel. 03831/2635-0	Fax 03831/263544
Fulda, Strecke 3700 Beseitigung BÜ km 99,9 , Neubau Ersatzweg und Neubau Betonschaltheus (BSH) km 99,521			
Lage- und Aufschlussplan			
MAßSTAB: M.d.L. = 1 : 500	DATUM: 03.03.21	PROJEKT-NR.: 20/2387	
BLATTGRÖSSE [m²]: 297x420=0,12	GEZEICHNET: Hen. GEPRÜFT: Sl.	ANLAGE: 1.1	
P:\2020\20-2387\Cad\Acad\lp202387.dwg		Plotdatum: 05.07.2021	