


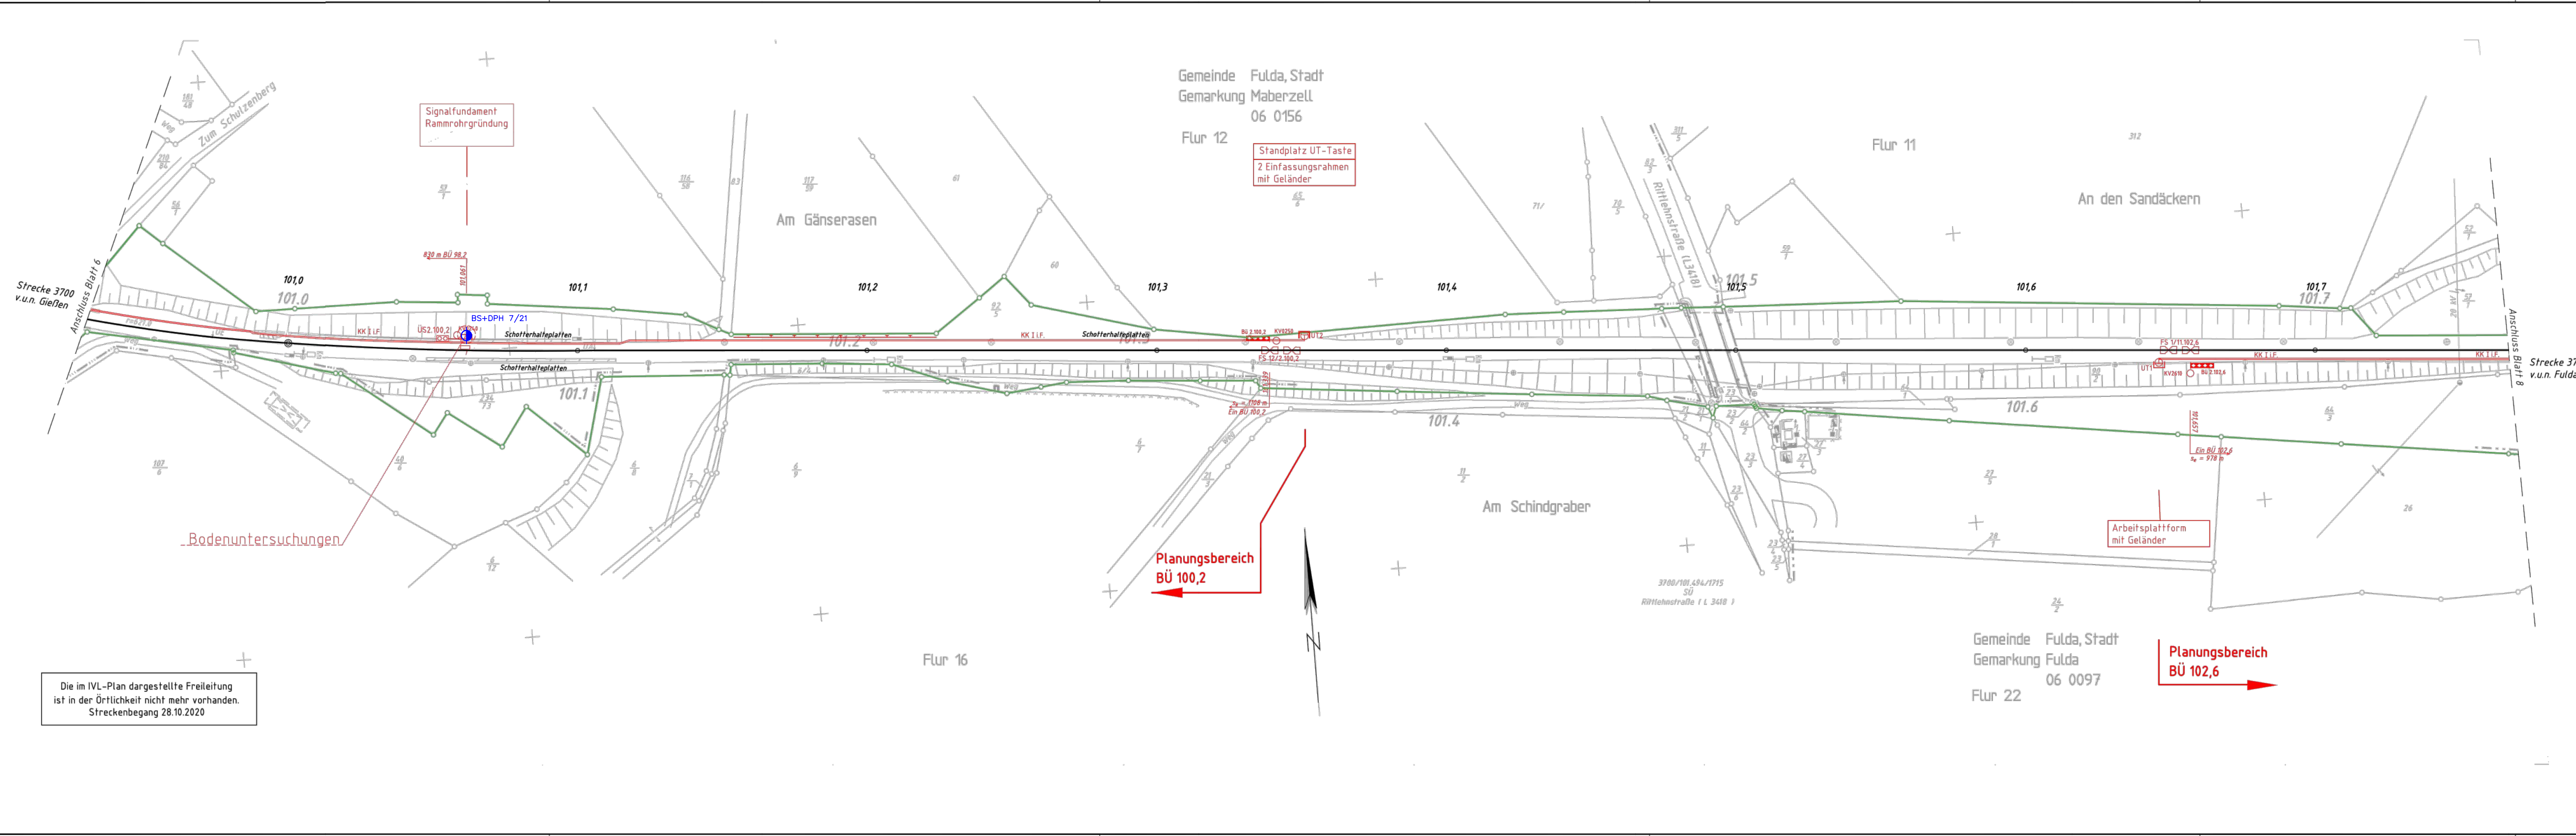

Grundlage: IVL 3700 GG (Stand 01.10.2014)

|   |   |
|---|---|
| Anlage 8.2.7   |   |
| Index: Änderungen bzw. Ergänzungen   | Name: Datum:   |
| <b>Prüfvermerke</b>   |   |
| die Übereinstimmung der Zeichnung mit der Ausführung bestätigt:<br>für den Auftragnehmer: Ort, Datum, Unterschrift<br>für die DB Netz AG: Ort, Datum, Unterschrift<br>Interoperabilität geprüft (benannte Stelle): Name<br>Datum: geprüft / genehmigt | Freigabe zur bautechnischen Prüfung<br>Ort, Datum, Unterschrift<br>Prüfingenieur                                                        |
| Datum: geprüft / genehmigt   |   |
| Datum: Eisenbahn-Bundesamt   | gleichgestellt mit Prüfexemplaren<br>Datum: geprüft / genehmigt                                                                         |
| Freigabe der Ausführungsunterlagen<br><input type="checkbox"/> mit Regelungen durch den BVB<br>Freigabe-Nr.:<br>Ort, Datum, Unterschrift (BVB)<br>Genehmigung zur Bauausführung<br>Ort, Datum, Unterschrift                                           |   |
| Lageskizze<br>Str 3700<br>Hö. Oberbühnen<br>BÜ 96,9<br>BÜ 97,3<br>BÜ 98,2<br>BÜ 98,4<br>BÜ 99,3<br>BÜ 100,2<br>BÜ 102,6<br>BÜ 103,5<br>BÜ 104,1<br>Bf. Maberzell<br>Bf. Fulda                                                                         |   |
| Auftragnehmer:<br>DB Netz AG<br>Regionalbereich Mitte<br>Anlagenplanung Regionalnetze<br>Im Galluspark 21<br>60326 Frankfurt am Main   | Planverfasser:<br>wsp<br>12489 Berlin<br>Rudower Chaussee 12 F<br>Tel. 030 / 420008-0<br>Berlin, 27.11.2020<br>Ort, Datum, Unterschrift |
| Bauherr:<br>DB NETZE   | Planung:<br>IW 3700.098,2-102,6.07   |
| Maßstab:<br>1:1000   | Kabeltrassenplan - Bodengutachten<br>Strecke 3700 km 100,9+30 - km 101,7+67<br>Erneuerung BÜ-Anlagen                                    |
| Projekt:<br>Änderung von Bahnübergangsanlagen   |   |
| Strecke: 3700, Gießen - Fulda   |   |
| Bauwerksnummer   | Brückennr.   |
| Strecke   | Kilometer   |
| 3700   | x   |
| Kennzahl   | Barcode   |

|   |  |                                  |  |                           |  |                                         |  |
|---|--|----------------------------------|--|---------------------------|--|-----------------------------------------|--|
| Nr.   |  | Art der Änderung                 |  | Datum                     |  | Zeichen                                 |  |
| BAUGRUND   |  | INGENIEURGESELLSCHAFT mbH        |  | FÜR GEO- UND UMWELTECHNIK |  |                                         |  |
| 18437 Stralsund   |  | C.-Heydemann-Ring 55             |  | Tel. 03831/2635-0         |  | Fax 03831/263544                        |  |
| Strecke 3700, Gießen - Fulda<br>BÜ km 100,2 "Am Bildstock"<br>Änderung der Bahnübergangsanlagen<br>Überwachungssignal km 101,061<br>Lage- und Aufschlussplan |  |                                  |  |                           |  |                                         |  |
| MAßSTAB:<br>M = 1:1000   |  | DATUM:<br>01.07.21               |  | PROJEKT-NR.:<br>20/2388   |  |                                         |  |
| BLATTGRÖßE (m²):<br>297x420=0,12   |  | GEZEICHNET: Bus.<br>GEPRÜFT: Kr. |  | ANLAGE:<br>1.2            |  | P:\2020\20-2388\Cad\Acad\ip202388_2.dwg |  |
|   |  |                                  |  |                           |  | P\kdatum: 04.08.2021                    |  |