


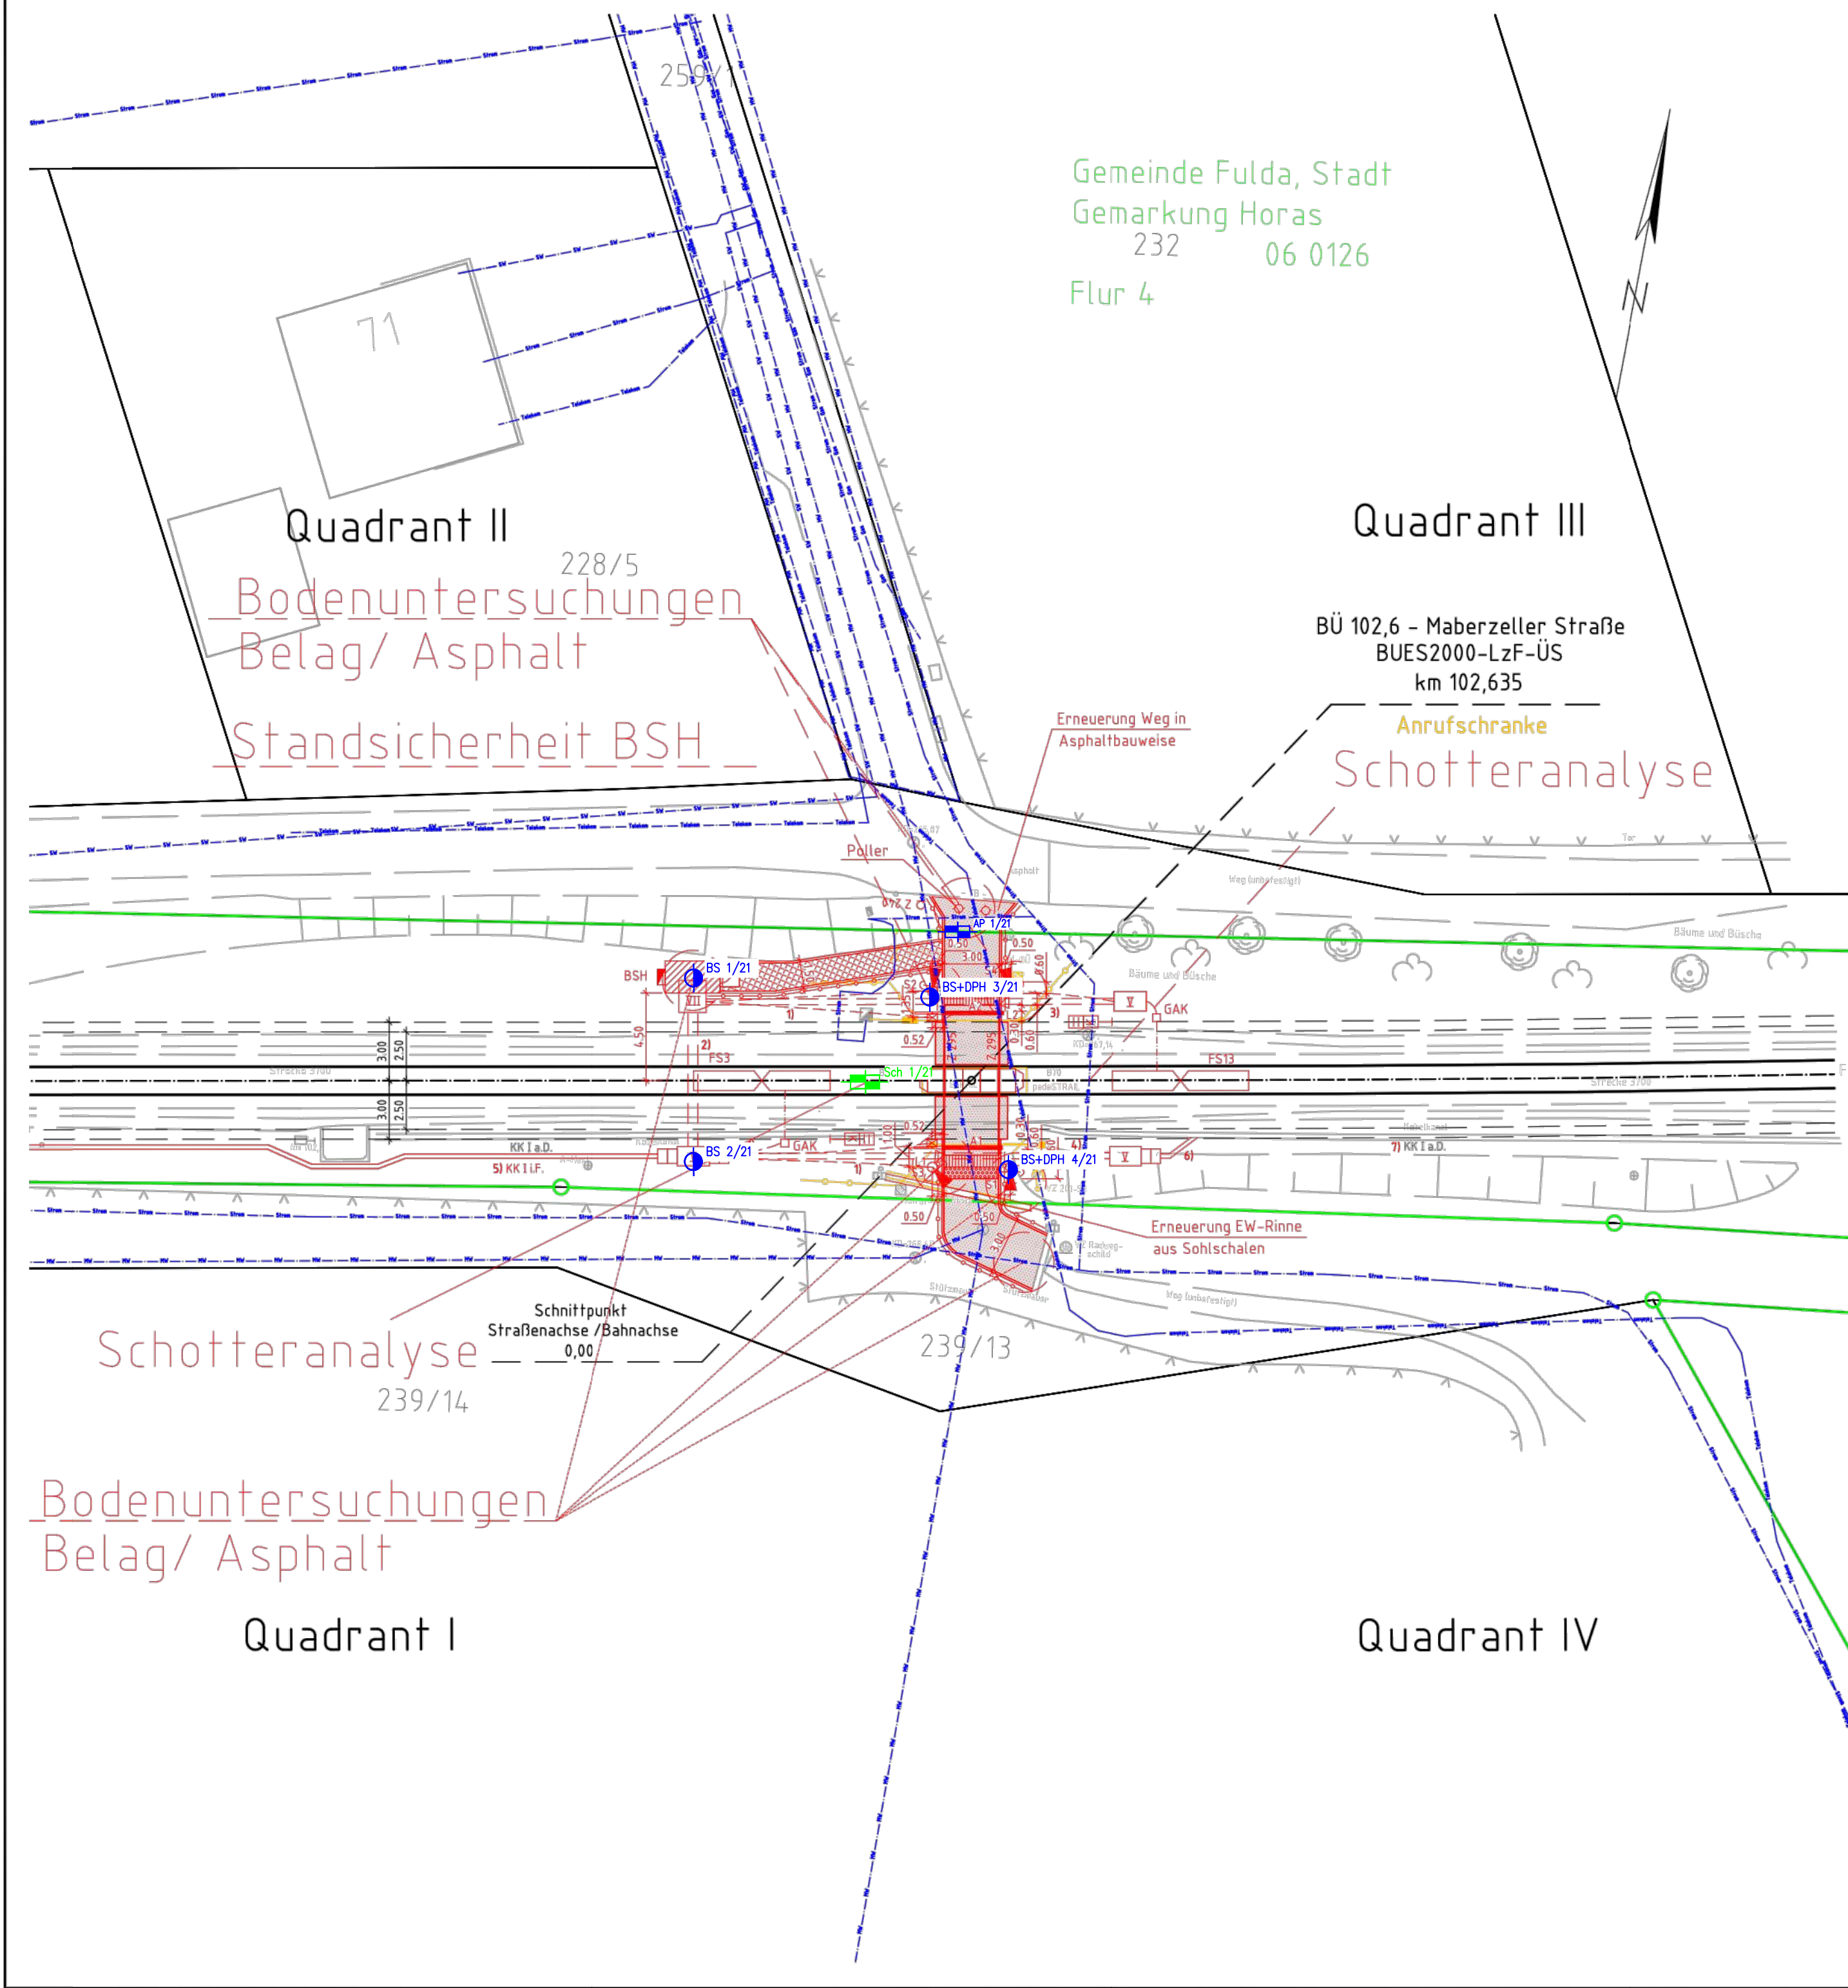

### Legende

|  |                                                                              |  |                                               |
|--|------------------------------------------------------------------------------|--|-----------------------------------------------|
|  | Neubau                                                                       |  | Beton-Schalthaus                              |
|  | Rückbau                                                                      |  | Schranke mit Antrieb                          |
|  | Bestand                                                                      |  | Fußgängerschranke mit Antrieb                 |
|  | DB Grenze                                                                    |  | Lichtzeichen                                  |
|  | DB Grenze bahnintern                                                         |  | Andreaskreuz (Z 201)                          |
|  | Flurstücksgrenze                                                             |  | Personenschutzbügel                           |
|  | Flurgrenze                                                                   |  | Fußgängerakustik                              |
|  | Grundhafte Erneuerung nach RS10 12                                           |  | Lichtmast                                     |
|  | Asphalt                                                                      |  | Leitplanke                                    |
|  | Grundhafte Erneuerung mit Asphalt                                            |  | Zaun                                          |
|  | ungebundene Tragdeckschicht                                                  |  | Schutzgeländer h=1,0m (St verzinkt, rot/weiß) |
|  | Böschung                                                                     |  | Lichtzeichen mit Andreaskreuz am Auslegermast |
|  | Zuwegung Schalthaus                                                          |  | Kabel erdverlegt                              |
|  | Grünfläche                                                                   |  | Flexible Schutzrohre                          |
|  | Pflastersteine/Platten                                                       |  | Kabel Schutzrohrquerung                       |
|  | Betonsteinpflaster                                                           |  | Kabelkanal                                    |
|  | Bodenindikatoren nach DIN 18024 Teil 1 als Orientierungshilfe nach DIN 32984 |  | Kabelschacht                                  |
|  | Entwässerungsmulde                                                           |  | BÜ-Kennzeichen-Tafel                          |
|  | Entwässerungsrinne                                                           |  | Auto-HET-Tafel                                |
|  |                                                                              |  | Achszähler                                    |
|  |                                                                              |  | Fahrzeugsensor                                |
|  |                                                                              |  | Hilfseinschaltfaste                           |

| Klassifizierung der Straße / Straßenname | Gemeindestraße - Fußweg |
|------------------------------------------|-------------------------|
| Lage                                     | innerorts               |
| zulässige Höchstgeschwindigkeit für Kfz  | entfällt                |
| Fahrbahnbefestigung                      | Asphalt                 |
| einseitige Sperrlinie nach StVO          | entfällt                |
| Halteinrichtung nach StVO                | entfällt                |
| Bemessungsfahrzeug                       | entfällt                |
| Fußgänger erforderlich                   | vorhanden               |

### Legende Leitungen

|  |      |  |               |
|--|------|--|---------------|
|  | ELTK |  | Elektro       |
|  | FM   |  | Fernmelde     |
|  | GW   |  | Fernwärme     |
|  | SW   |  | Gas           |
|  | SW   |  | Regenwasser   |
|  | SW   |  | Schmutzwasser |
|  | SW   |  | Trinkwasser   |

### Geplante Kabeltrassen:

- 1) Flexrohr DN 110, verlegt in offener Bauweise
- 2) Gleisquerung, ausgeführt als Durchörterung  
4 x PE-HD 110x6,3 im Mantelrohr DN 300 aus Stahl
- 3) Straßenquerung, ausgeführt in offener Bauweise  
3 x PE-HD 110x6,3
- 4) Straßenquerung, ausgeführt in offener Bauweise  
4 x PE-HD 110x6,3
- 5) Neubau Beton-Kabelkanal KK I i.F.
- 6) Anschluss an vorh. Kabelkanal mit KK I i.F.
- 7) Nutzung vorh. Beton-Kabelkanal

|                                                                                             |   |
|---------------------------------------------------------------------------------------------|---|
| Anlage 8.2.1                                                                                |   |
| Index:                                                                                      | Änderungen bzw. Ergänzungen                                                                                    |
| Name:                                                                                       |   |
| Datum:                                                                                      |   |
| Prüfvermerke                                                                                |   |
| die Übereinstimmung der Zeichnung mit der Ausführung bestätigt:                             |   |
| für den Auftragnehmer:                                                                      | Ort, Datum, Unterschrift                                                                                       |
| für die DB Netz AG:                                                                         | Ort, Datum, Unterschrift                                                                                       |
| Interoperabilität geprüft (benannte Stelle)                                                 | Name   |
| Datum                                                                                       | geprüft / genehmigt                                                                                            |
| Datum                                                                                       | geprüft / genehmigt                                                                                            |
| Datum                                                                                       | geprüft / genehmigt                                                                                            |
| Eisenbahn-Bundesamt                                                                         | gleichgestellt mit Prüfexemplaren<br>Datum                                                                     |
| Freigabe der Ausführungsunterlagen<br><input type="checkbox"/> mit Regelungen durch den BVB |   |
| Freigabe-Nr.: .....                                                                         |   |
| Ort, Datum, Unterschrift (BVB)                                                              |   |
| Genehmigung zur Bauausführung                                                               |   |
| Ort, Datum, Unterschrift                                                                    |   |
| Lageskizze                                                                                  |   |
|                                                                                             |   |
| Auftragnehmer:                                                                              | Planverfasser:                                                                                                 |
| DB Netz AG                                                                                  | 12489 Berlin<br>Rudower Chaussee 12 F<br>Tel. 030 / 420808-0<br>Berlin, 30.11.2020<br>Ort, Datum, Unterschrift |
| Blatt-Nr.: 1 von 1                                                                          | Auftrag-Nr.: 6150 18193                                                                                        |
| gez. 30.11.2020                                                                             | Name Wolny   |
| bearb. 30.11.2020                                                                           | Petzold   |
| gepr. 30.11.2020                                                                            | Daxenberger   |
| Bauherr:                                                                                    | Planung:   |
| DB Netz AG                                                                                  | IW 3740.102,6.23 001                                                                                           |
| Planart:                                                                                    | Entwurfsplanung                                                                                                |
| Planzeichen: IVL 374.1                                                                      |   |
| Blattgr.: 970 x 420                                                                         |   |
| Einwirkungen (Lastmodelle):                                                                 |   |
| Höhen- und Koordinatensystem                                                                | DB_REF DB_Ref                                                                                                  |
| Projekt: Änderung von Bahnübergangsanlagen                                                  |   |
| Strecke: 3700, Gießen - Fulda                                                               |   |
| Bauwerksnummer                                                                              |   |
| Strecke                                                                                     | Kilometer   |
| 3700                                                                                        | x   |
| Brückennr.                                                                                  |   |
| Barcode                                                                                     |   |

|   |                                  |                        |         |
|---|----------------------------------|------------------------|---------|
| Nr.                                                                                                   | Art der Änderung                 | Datum                  | Zeichen |
| BAUGRUND INGENIEURGESELLSCHAFT mbH                                                                    |                                  |                        |         |
| STRALSUND FÜR GEO- UND UMWELTECHNIK                                                                   |                                  |                        |         |
| 18437 Stralsund C-Heydemann-Ring 55 Tel. 03831/2635-0 Fax 03831/263544                                |                                  |                        |         |
| Strecke 3700<br>Gießen-Fulda<br>BÜ km 102,6 "Maberzeller Straße"<br>Änderung der Bahnübergangsanlagen |                                  |                        |         |
| Lage- und Aufschlussplan                                                                              |                                  |                        |         |
| MASSTAB:<br>M = 1 : 250                                                                               | DATUM:<br>06.08.2021             | PROJEKT-NR.:<br>202389 |         |
| Lage- / Höhensystem                                                                                   | GEZEICHNET: Hen.<br>GEPROFT: Kr. | ANLAGE:<br>1.1         |         |