


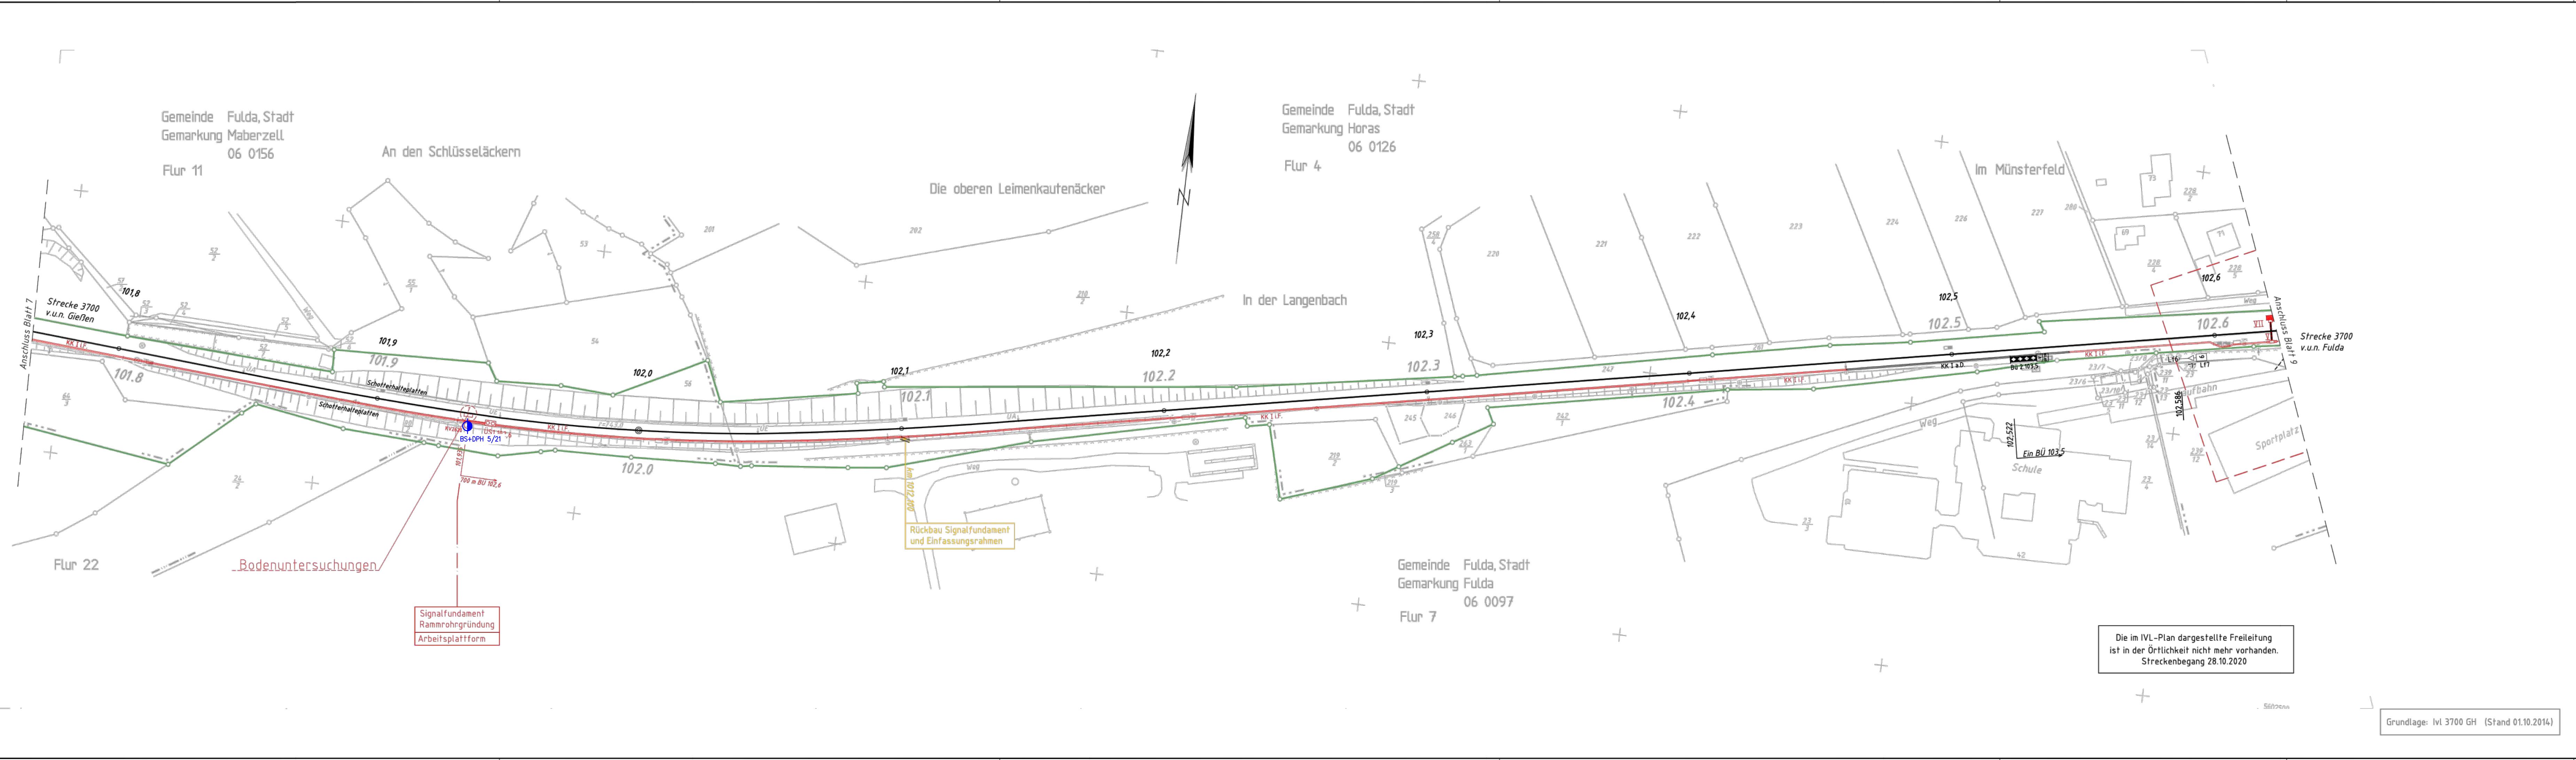

Anlage 8.2.7	
Index: Änderungen bzw. Ergänzungen	Name: Datum:
Prüfvermerke	
die Übereinstimmung der Zeichnung mit der Ausführung bestätigt:	Freigabe zur bautechnischen Prüfung
Für den Auftragnehmer: Ort, Datum, Unterschrift	Ort, Datum, Unterschrift
Für die DB Netz AG: Ort, Datum, Unterschrift	Prüfingenieur
Interoperabilität geprüft (benannte Stelle): Name	
Datum	geprüft / genehmigt
Datum	geprüft / genehmigt
Datum	gleichgestellt mit Prüfexemplaren geprüft / genehmigt
Eisenbahn-Bundesamt	Datum
	Freigabe der Ausführungsunterlagen mit Regelungen durch den BVB
	Freigabe-Nr.:
	Ort, Datum, Unterschrift (BVB)
	Genehmigung zur Bauausführung
	Ort, Datum, Unterschrift
Lageskizze	
Auftragnehmer:	Planverfasser:
DB Netz AG	12489 Berlin
Regionalbereich Mitte	Rudower Chaussee 12 F
Anlagenplanung Regionalnetze	Tel. 030 / 420908-0
Im Galluspark 21	Berlin, 27.11.2020
60326 Frankfurt am Main	Ort, Datum, Unterschrift
Blatt-Nr.: 8 von 10	Auftrag-Nr.: 6150 18193
Datum	Name
27.11.2020	Wolny
gepr.: 27.11.2020	gepr.: 27.11.2020
gepr.: 27.11.2020	gepr.: 27.11.2020
Bauherr:	Planung:
DB NETZE	IW 3700.098,2-102,6.07
	Plan-Nr.:
	Entwurfsplanung
	Planzeichen:
	Blattgr.: 1188 x 297
	Einwirkungen (Lastmodelle):
	-
	Höhen- und Koordinatensystem
	DB_REF DB_Ref
Maßstab:	Kabeltrassenplan - Bodengutachten
1:1000	Strecke 3700 km 101,7+67 - km 102,6+24
	Erneuerung BÜ-Anlagen
Projekt:	Änderung von Bahnübergangsanlagen
Strecke:	3700, Gießen - Fulda
Bauwerksnummer	Brückennr.
Strecke	Kilometer
3700	x
Kennzahl	Barcode

Nr.		Art der Änderung		Datum		Zeichen	
BAUGRUND		INGENIEURGESELLSCHAFT mbH					
STRALSUND		FÜR GEO- UND UMWELTECHNIK					
18437 Stralsund		C.-Heydemann-Ring 55		Tel. 03831/2635-0		Fax 03831/263544	
Strecke 3700		Gießen-Fulda					
BÜ km 102,6		"Maberzeller Straße"					
Signalstandort km 101,935							
Lage- und Aufschlussplan							
MASSTAB:	DATUM:	PROJEKT-NR.:					
M = 1:1000	06.08.2021	202389					
Lage- / Höhensystem	GEZEICHNET: Hen.	ANLAGE:					
	GEPRÜFT: Kr.	1.2					
P:\2020\20-2389\Cad\Acadp\202389_2.dwg / Model / natalie.bueschel							