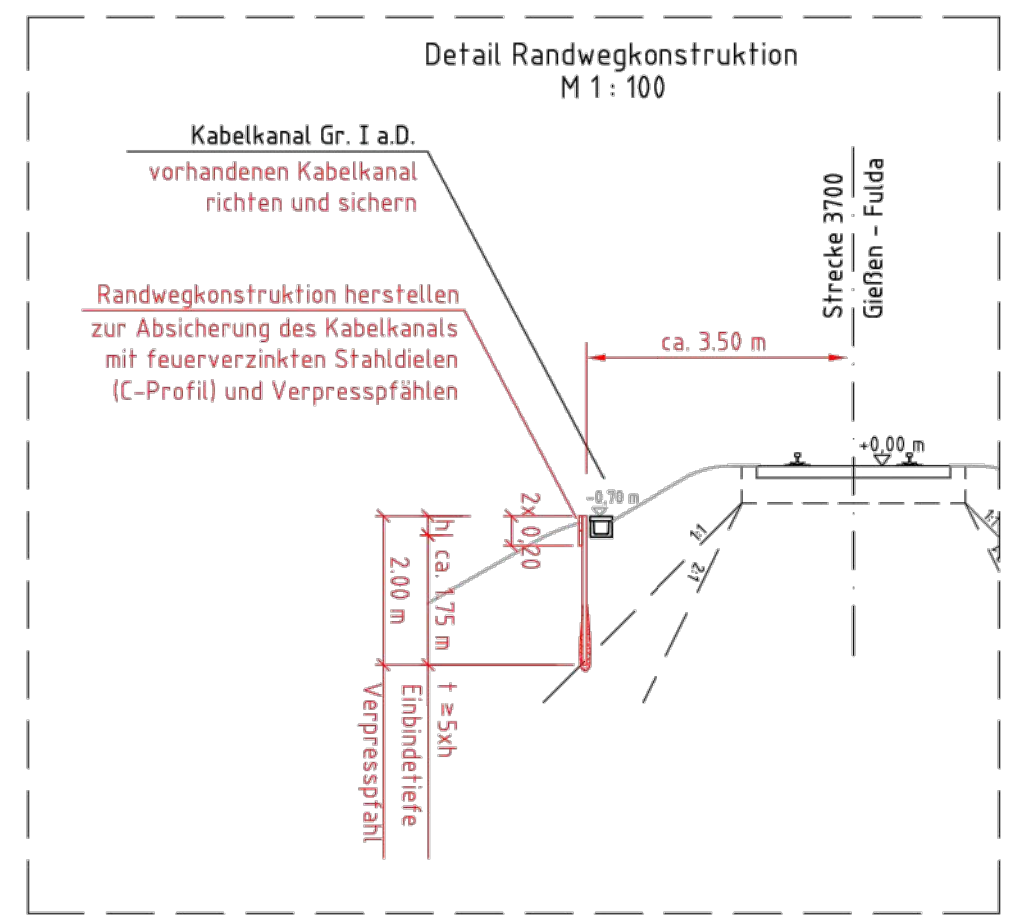
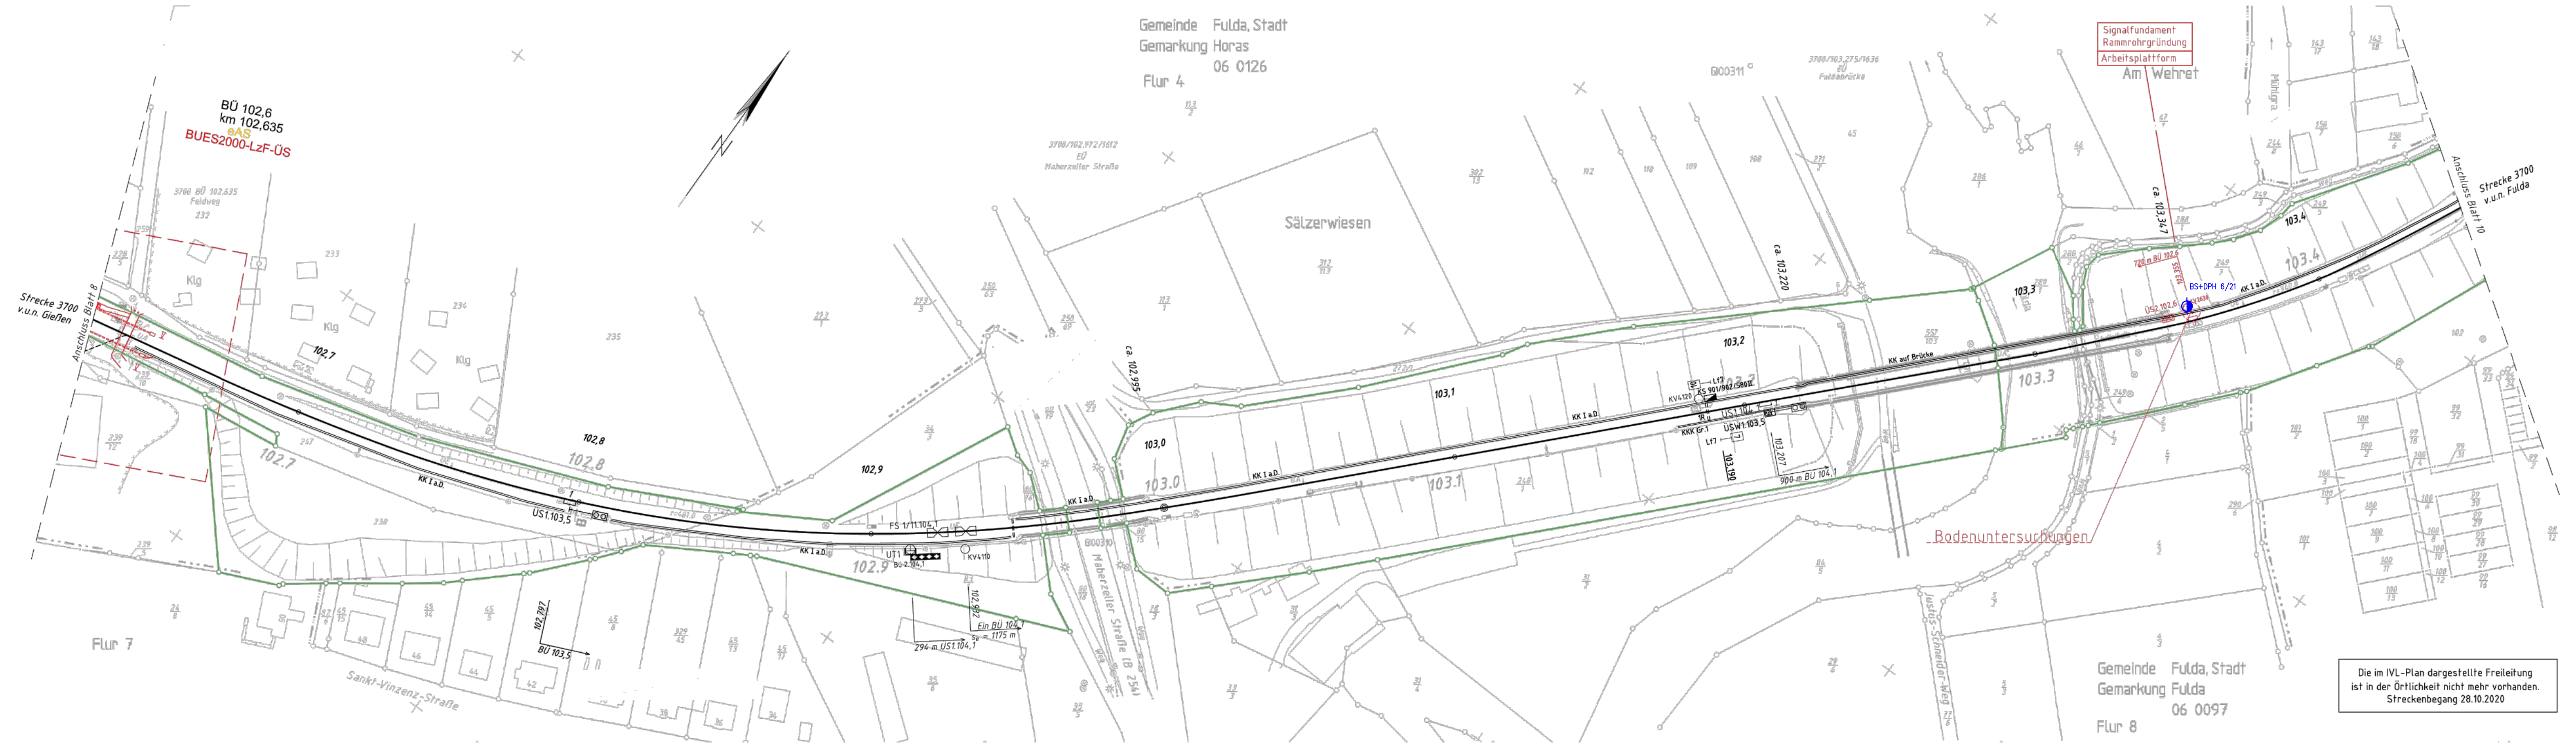


[illegible]

Nr.	Art der Änderung	Datum	Zeichen
BAUGRUND STRALSUND		INGENIEURGESELLSCHAFT mbH FÜR GEO- UND UMWELTECHNIK	
18437 Stralsund	C.-Heydemann-Ring 55	Tel. 03831/2635-0	Fax 03831/263544
Strecke 3700 Gießen-Fulda BÜ km 102,6 "Maberzeller Straße" Signalstandort km 103,355			
Lage- und Aufschlussplan			
MAßSTAB: M = 1 : 1000	DATUM: 06.08.2021	PROJEKT-NR.: 20/2389	
Lage- / Höhensystem	GEZEICHNET: Hen. GEPRÜFT: Kr.	ANLAGE: 1.3	
P:\2020\20-2389\Cad\Acaditp\202389_3.dwg / Model / natalie.bueschel			