


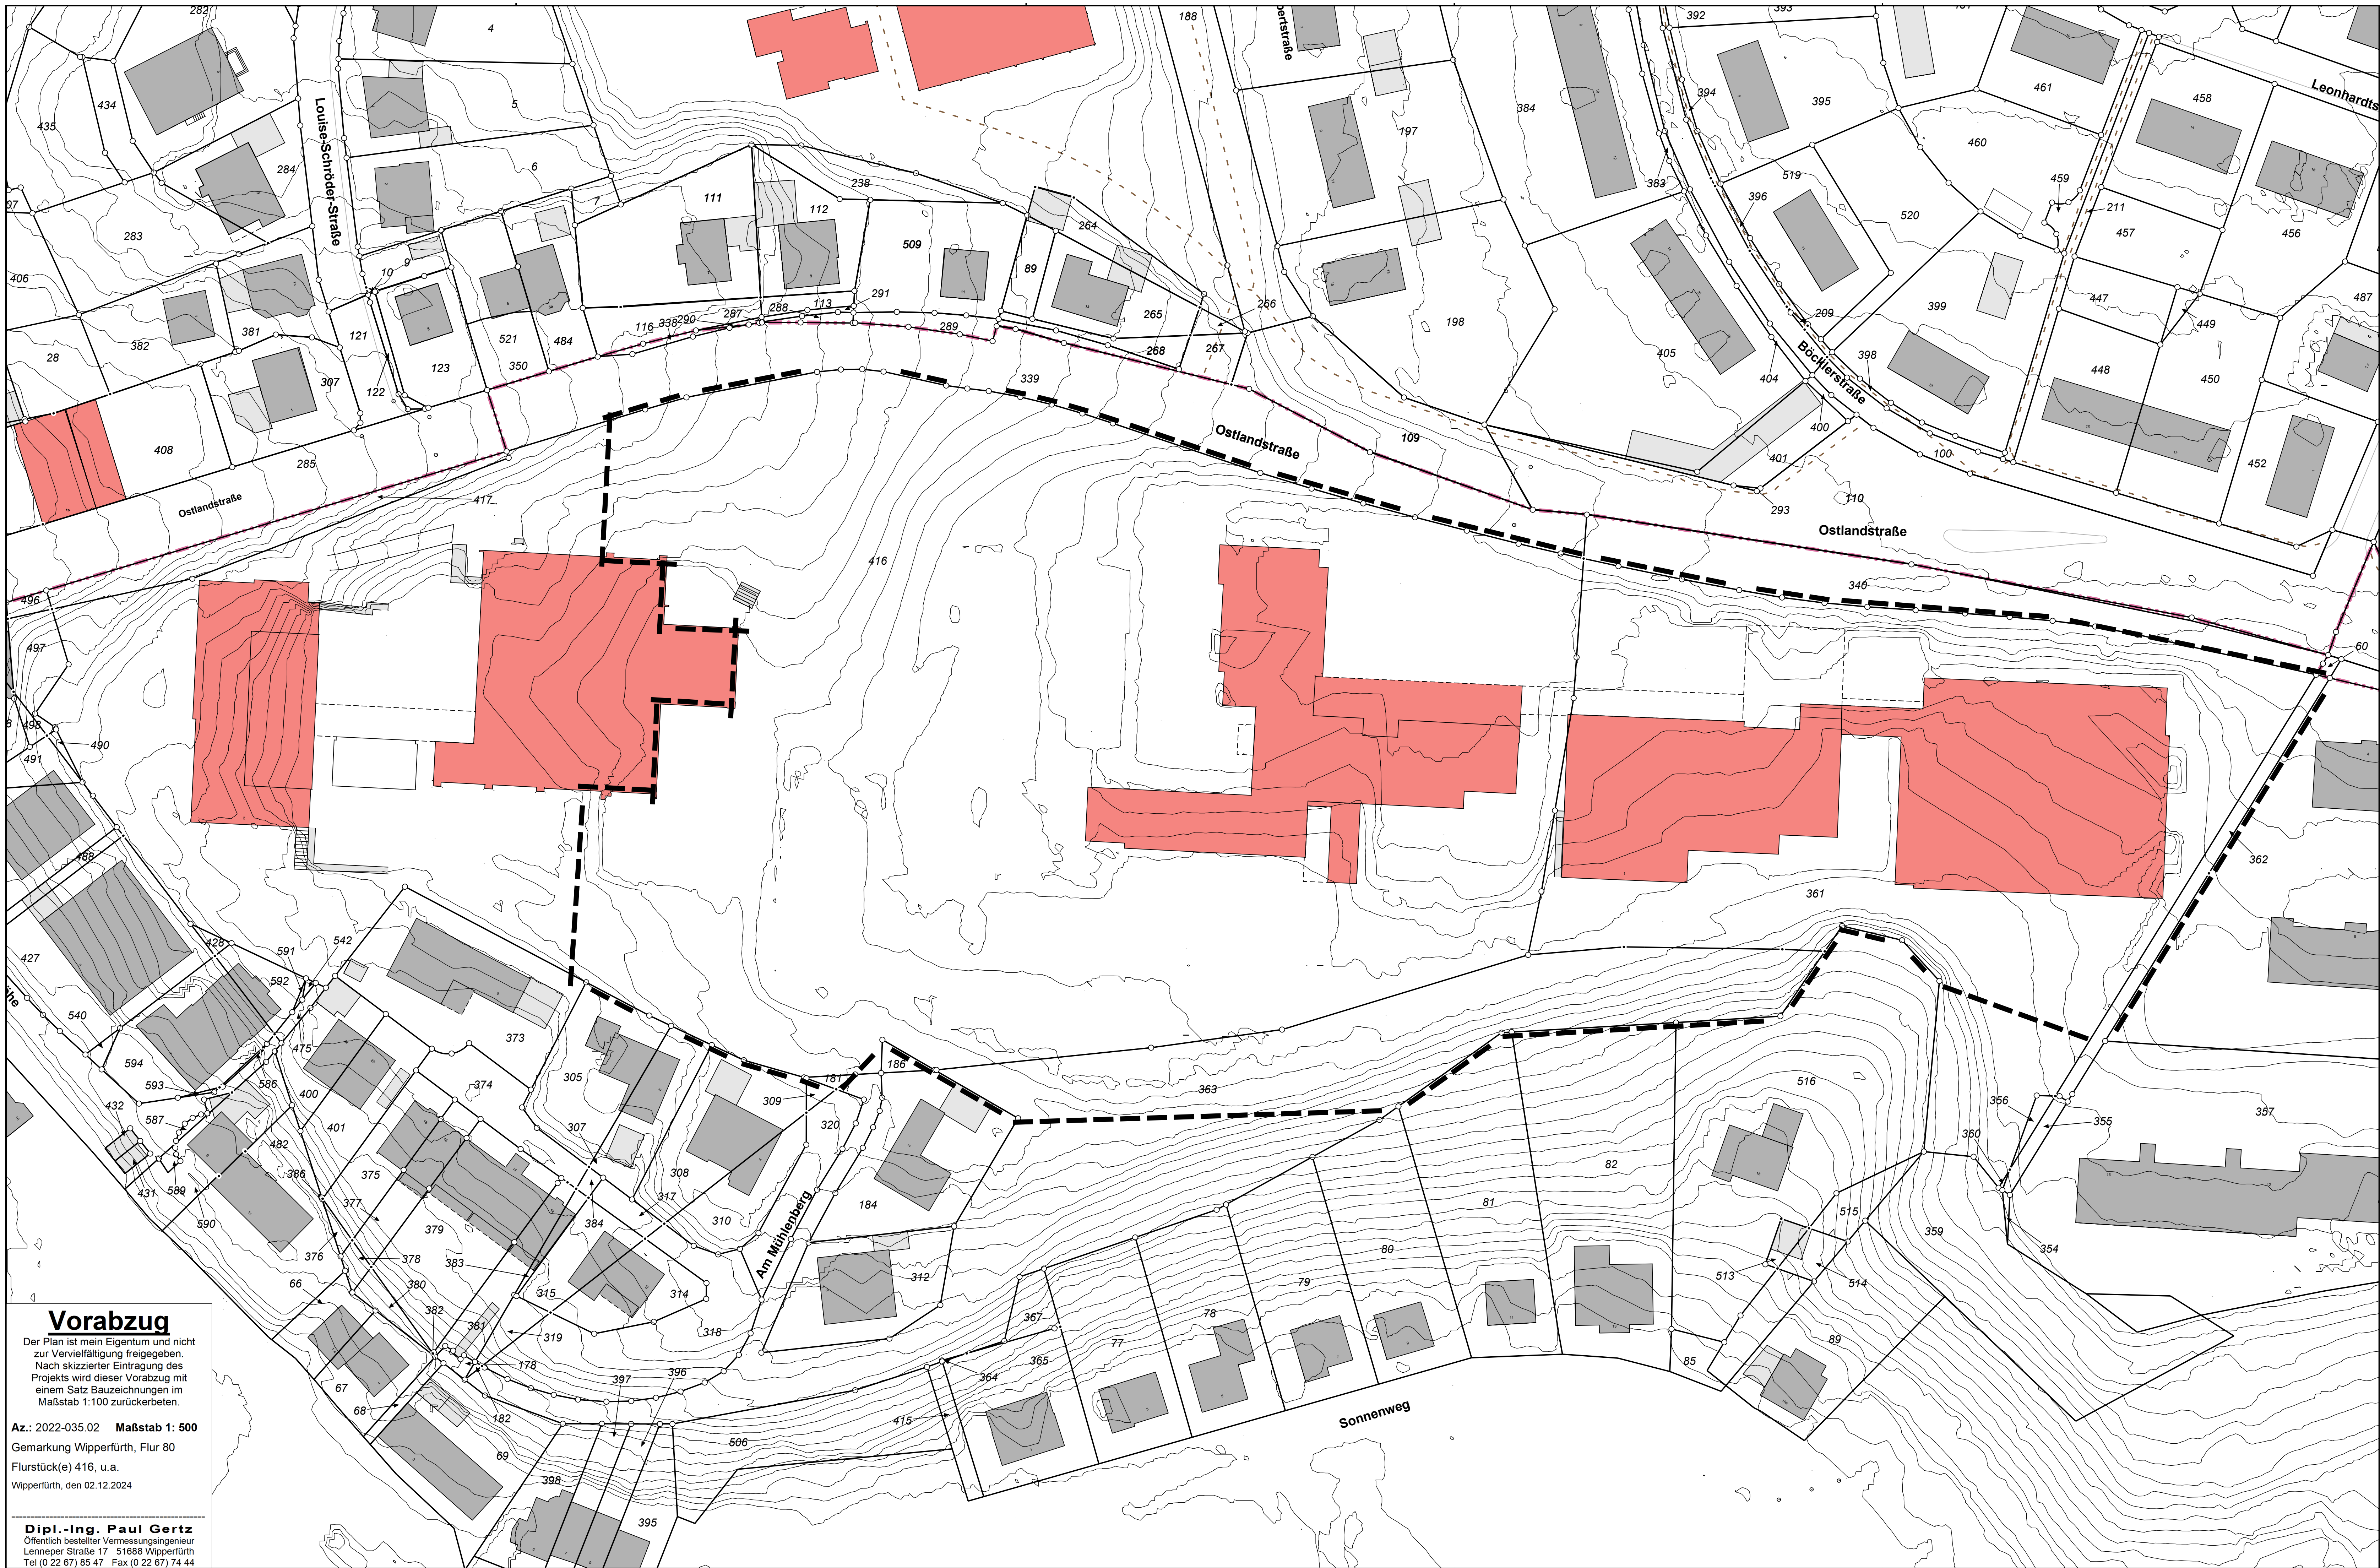

Vorabzug

Der Plan ist mein Eigentum und nicht zur Vervielfältigung freigegeben.
Nach skizzierter Eintragung des Projekts wird dieser Vorabzug mit einem Satz Bauzeichnungen im Maßstab 1:100 zurückgeben.

Az.: 2022-035.02 Maßstab 1: 500
Gemarkung Wipperfürth, Flur 80
Flurstück(e) 416, u.a.
Wipperfürth, den 02.12.2024

Dipl.-Ing. Paul Gertz
Öffentlich bestellter Vermessungsingenieur
Lennep-Str. 17 51688 Wipperfürth
Tel (0 22 67) 85 47 Fax (0 22 67) 74 44