


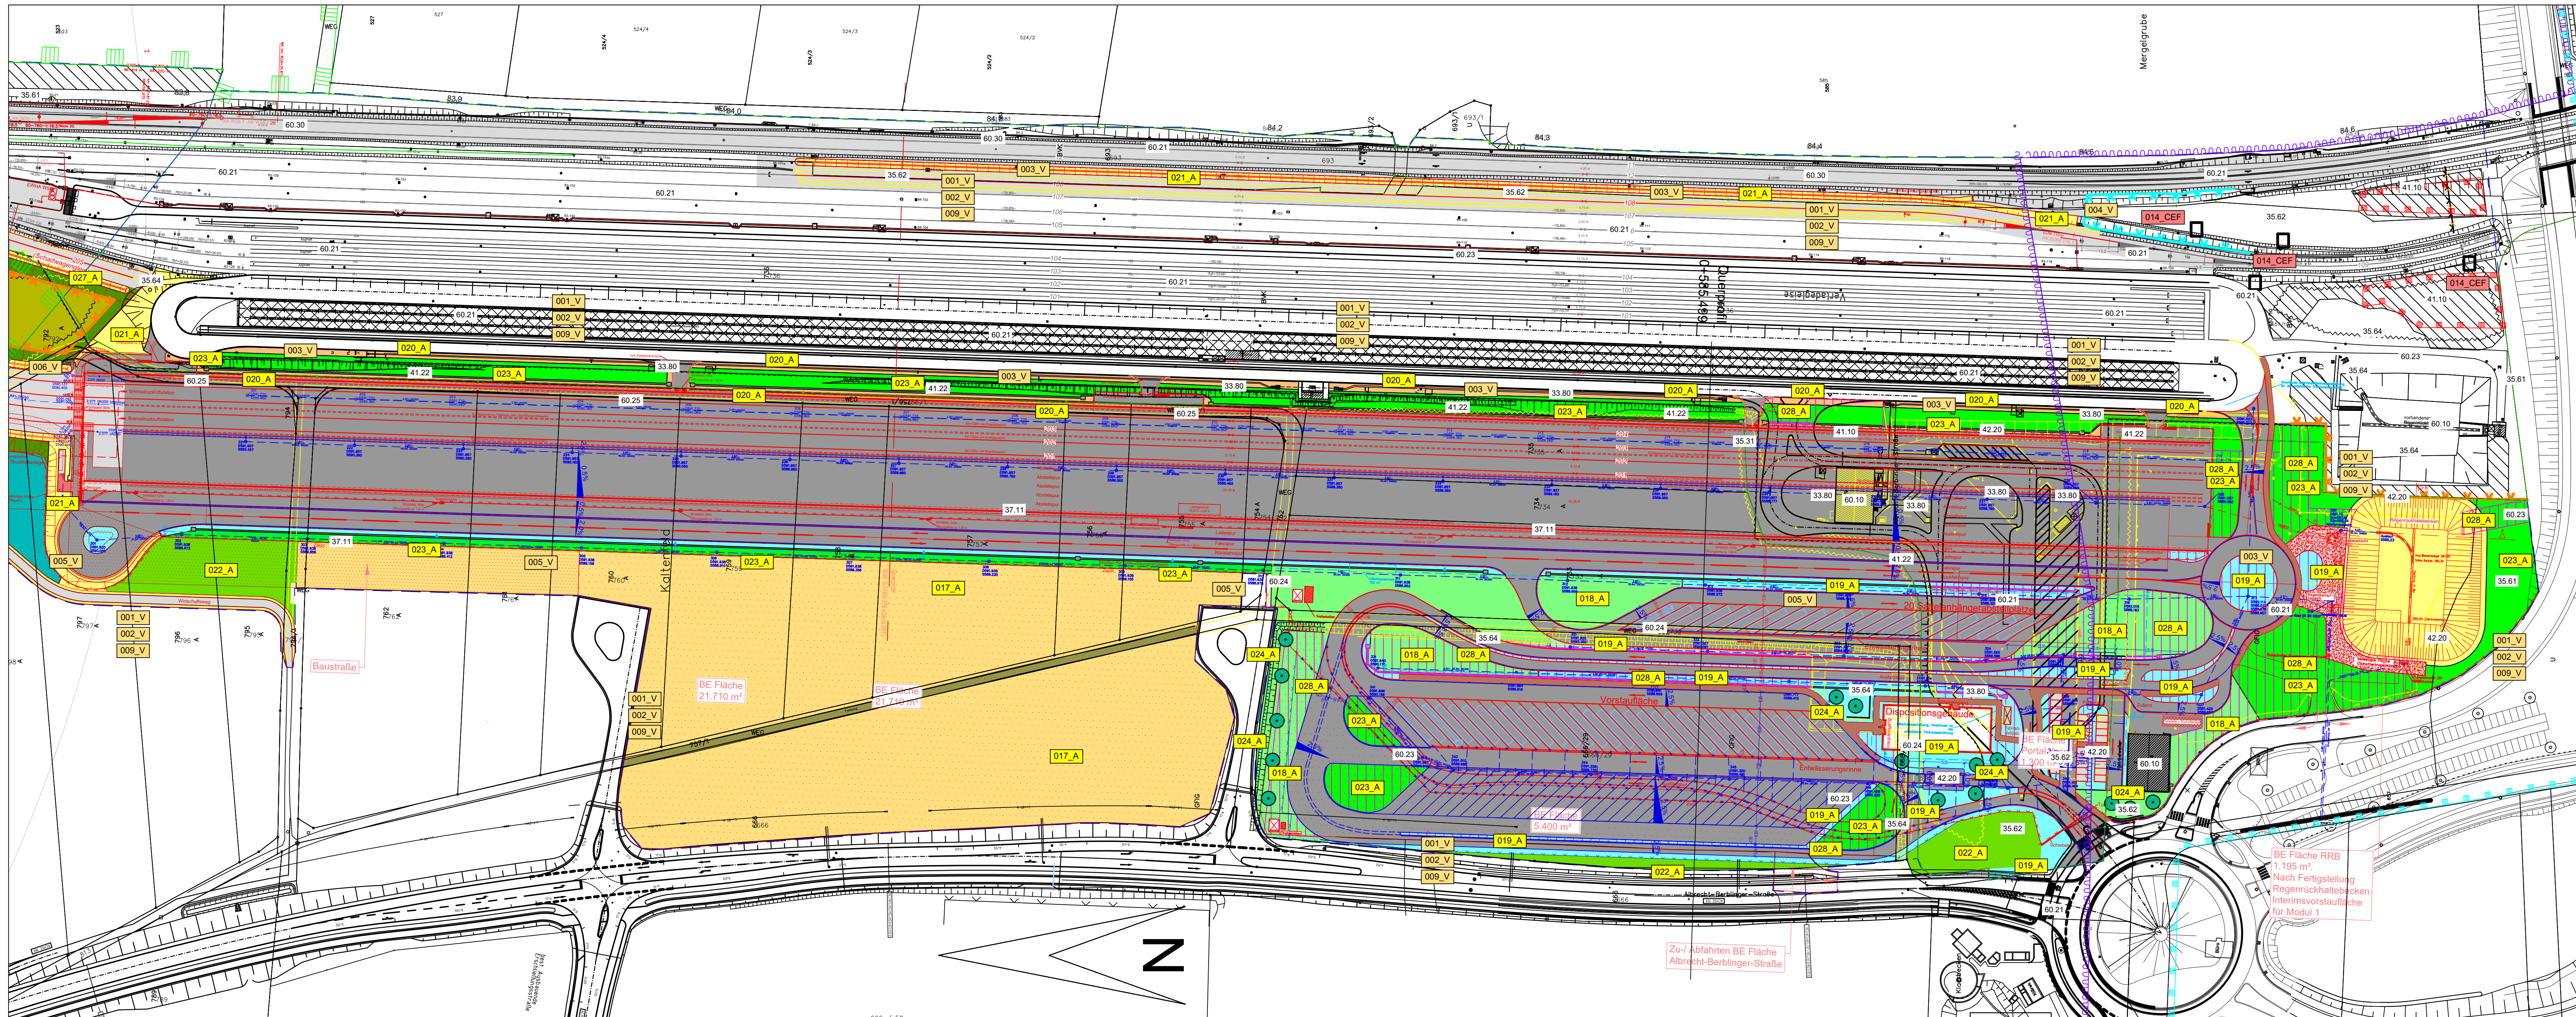

1. Änderung

15.1.6

Genehmigungsvermerk Eisenbahn - Bundesamt

Übersichtsplan

1	Ausgangsverfahren: 1. Änderung im Verfahren	09.12.2022
0	Ausgangsverfahren: Antragstellung	30.04.2021
Index	Änderungen bzw. Ergänzungen	Planungsstand

Genehmigungsplanung: Unterlage für eine Entscheidung nach § 18 AEG

Vorhabensträger: DB Netz AG Ubf Ulm Dornstadt Am Hauptbahnhof 4 68111 Saarbrücken		Planzzeichen Nr.: Projekt-Nr.: Datum: 04.2021 Name: S. Kunz gez.: 04.2021 bearb.: 04.2021 gepr.: 04.2021 D. Schilling S. Biller	
Datum: 09.12.2022 Unterschrift: <i>S. Biller</i>		Höhen-system: Koordinatensystem: Ursprungsplan: Blattgröße: Maßstab: 1:1.000	

Vorhaben: **Ubf Ulm Dornstadt - Erweiterung der Umschlaganlage**
Strecke 4700 Stuttgart - Ulm von km 82,145 bis km 84,648

Planart: **Maßnahmenplan Blatt 2**

Planinhalt: **Landschaftspflegerischer Begleitplan**