





Sedimentationsanlage
Schnitt A-A

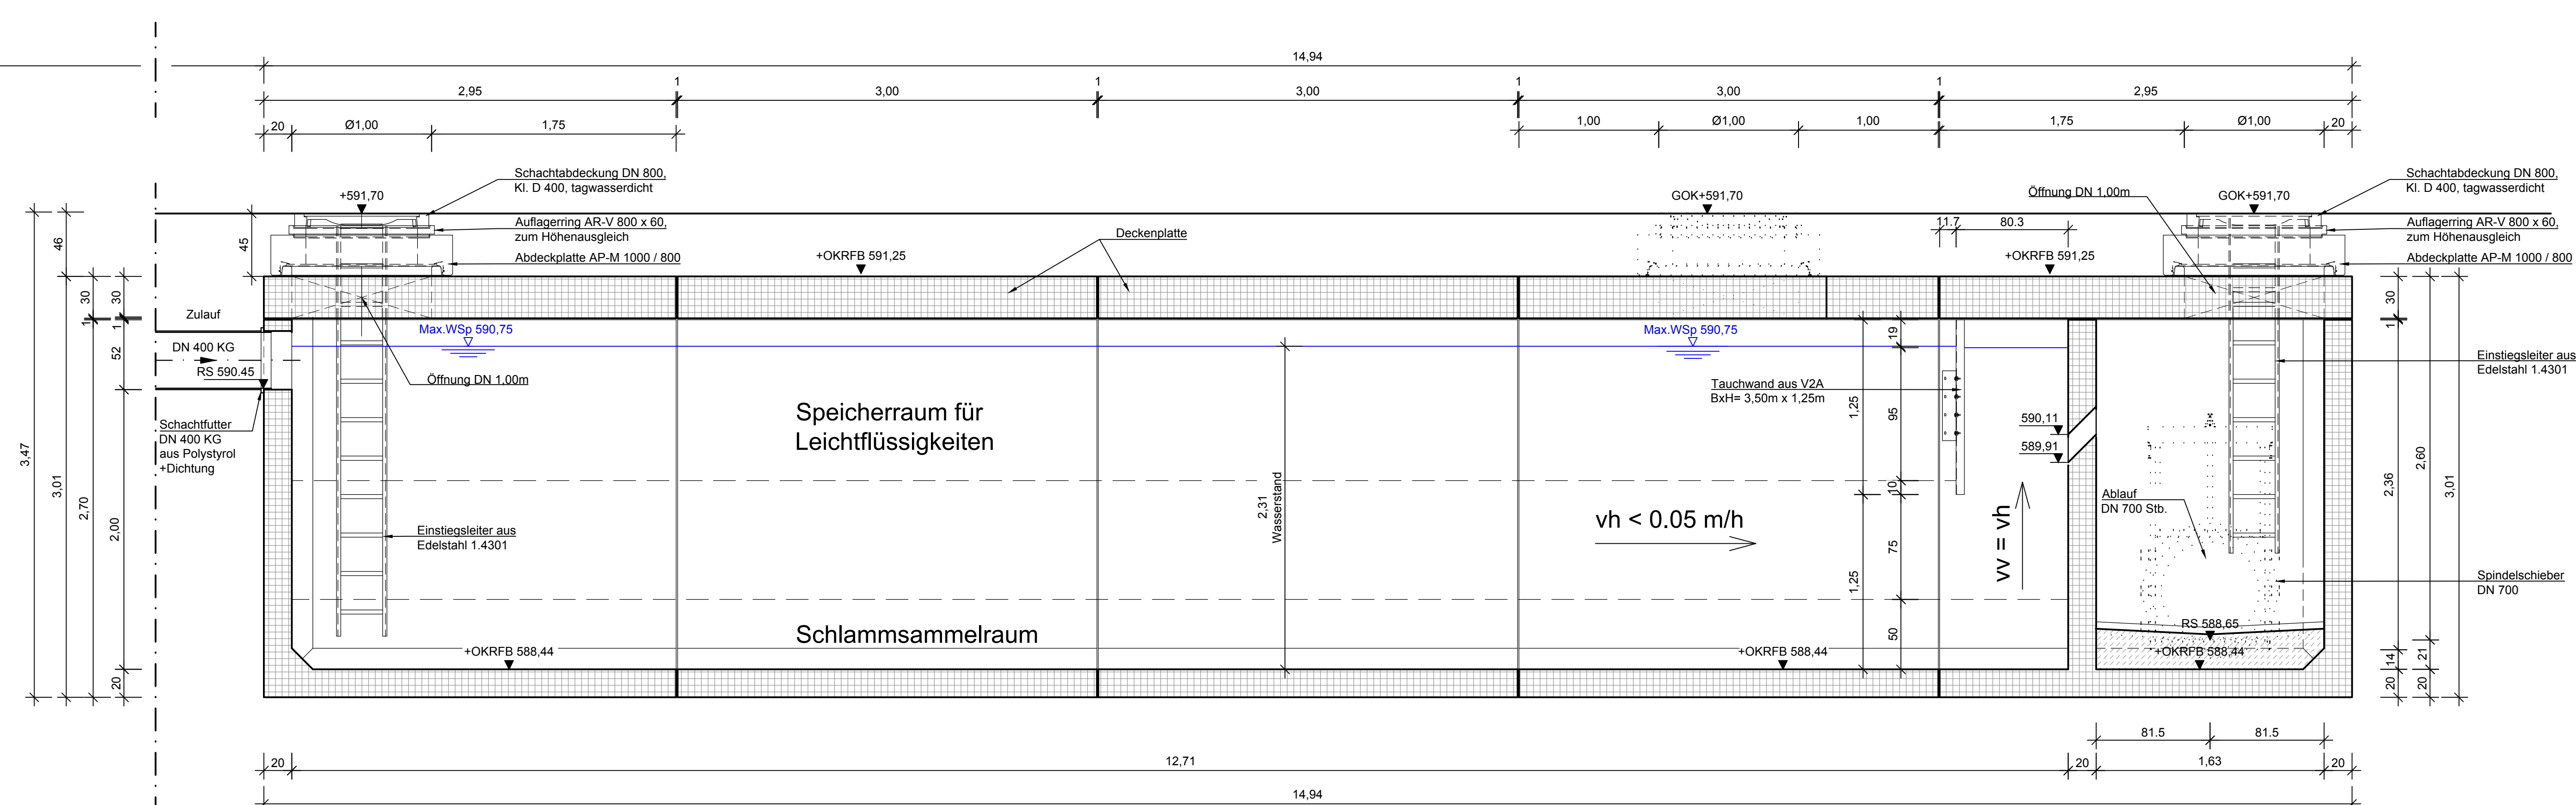

Sedimentationsanlage
Grundriss

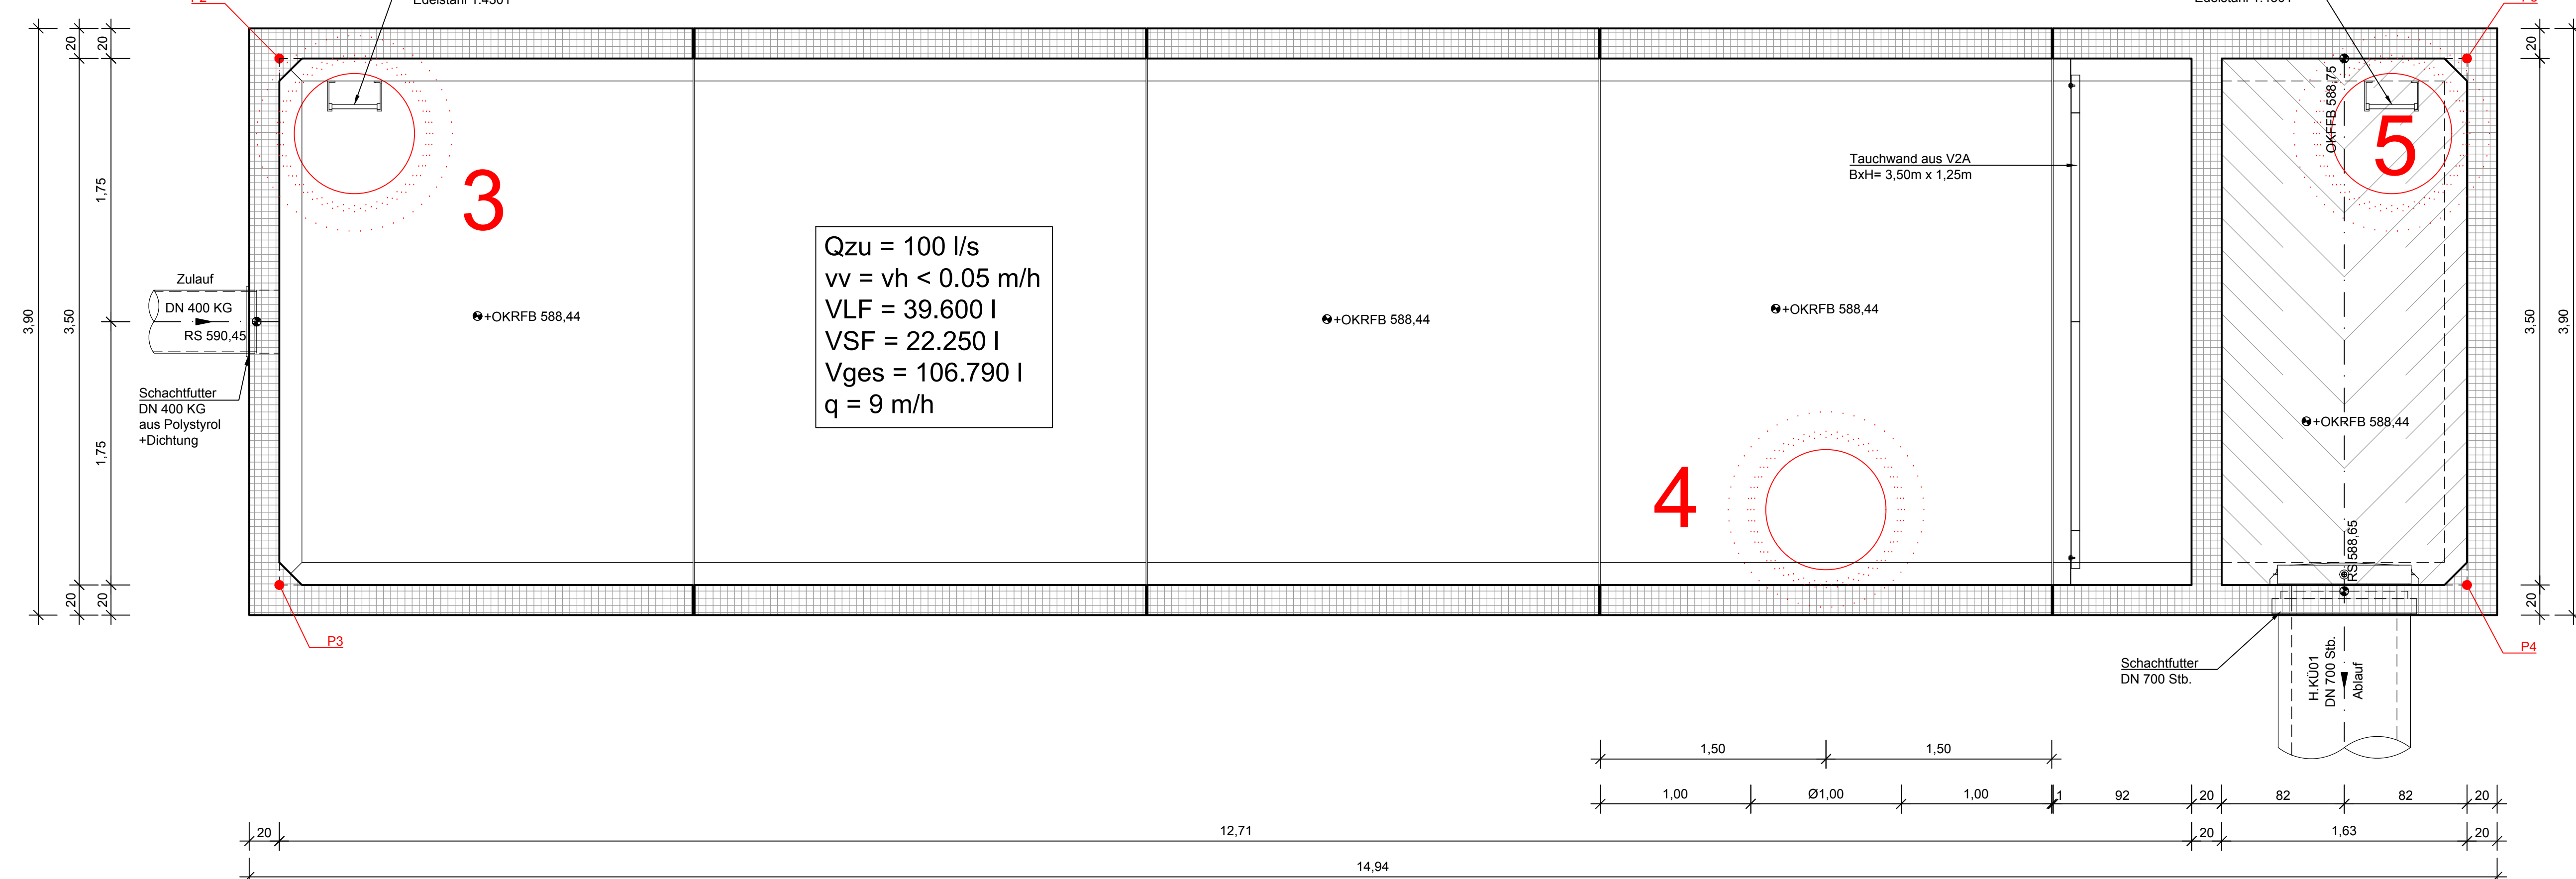

Legende

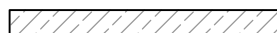 	Planung		Höhenangabe Grundriss
	Stahlbeton		Höhenangabe Schmitte
	Füllbeton, unbewehrt / Gerinnnebeton unbewehrt		Gefälle
	Fertigteil		Wasserspiegel
	Gitterrost		
	Verbau		
	Drainageschicht		
	GOK geplant		
	GOK Bestand		

[illegible]