


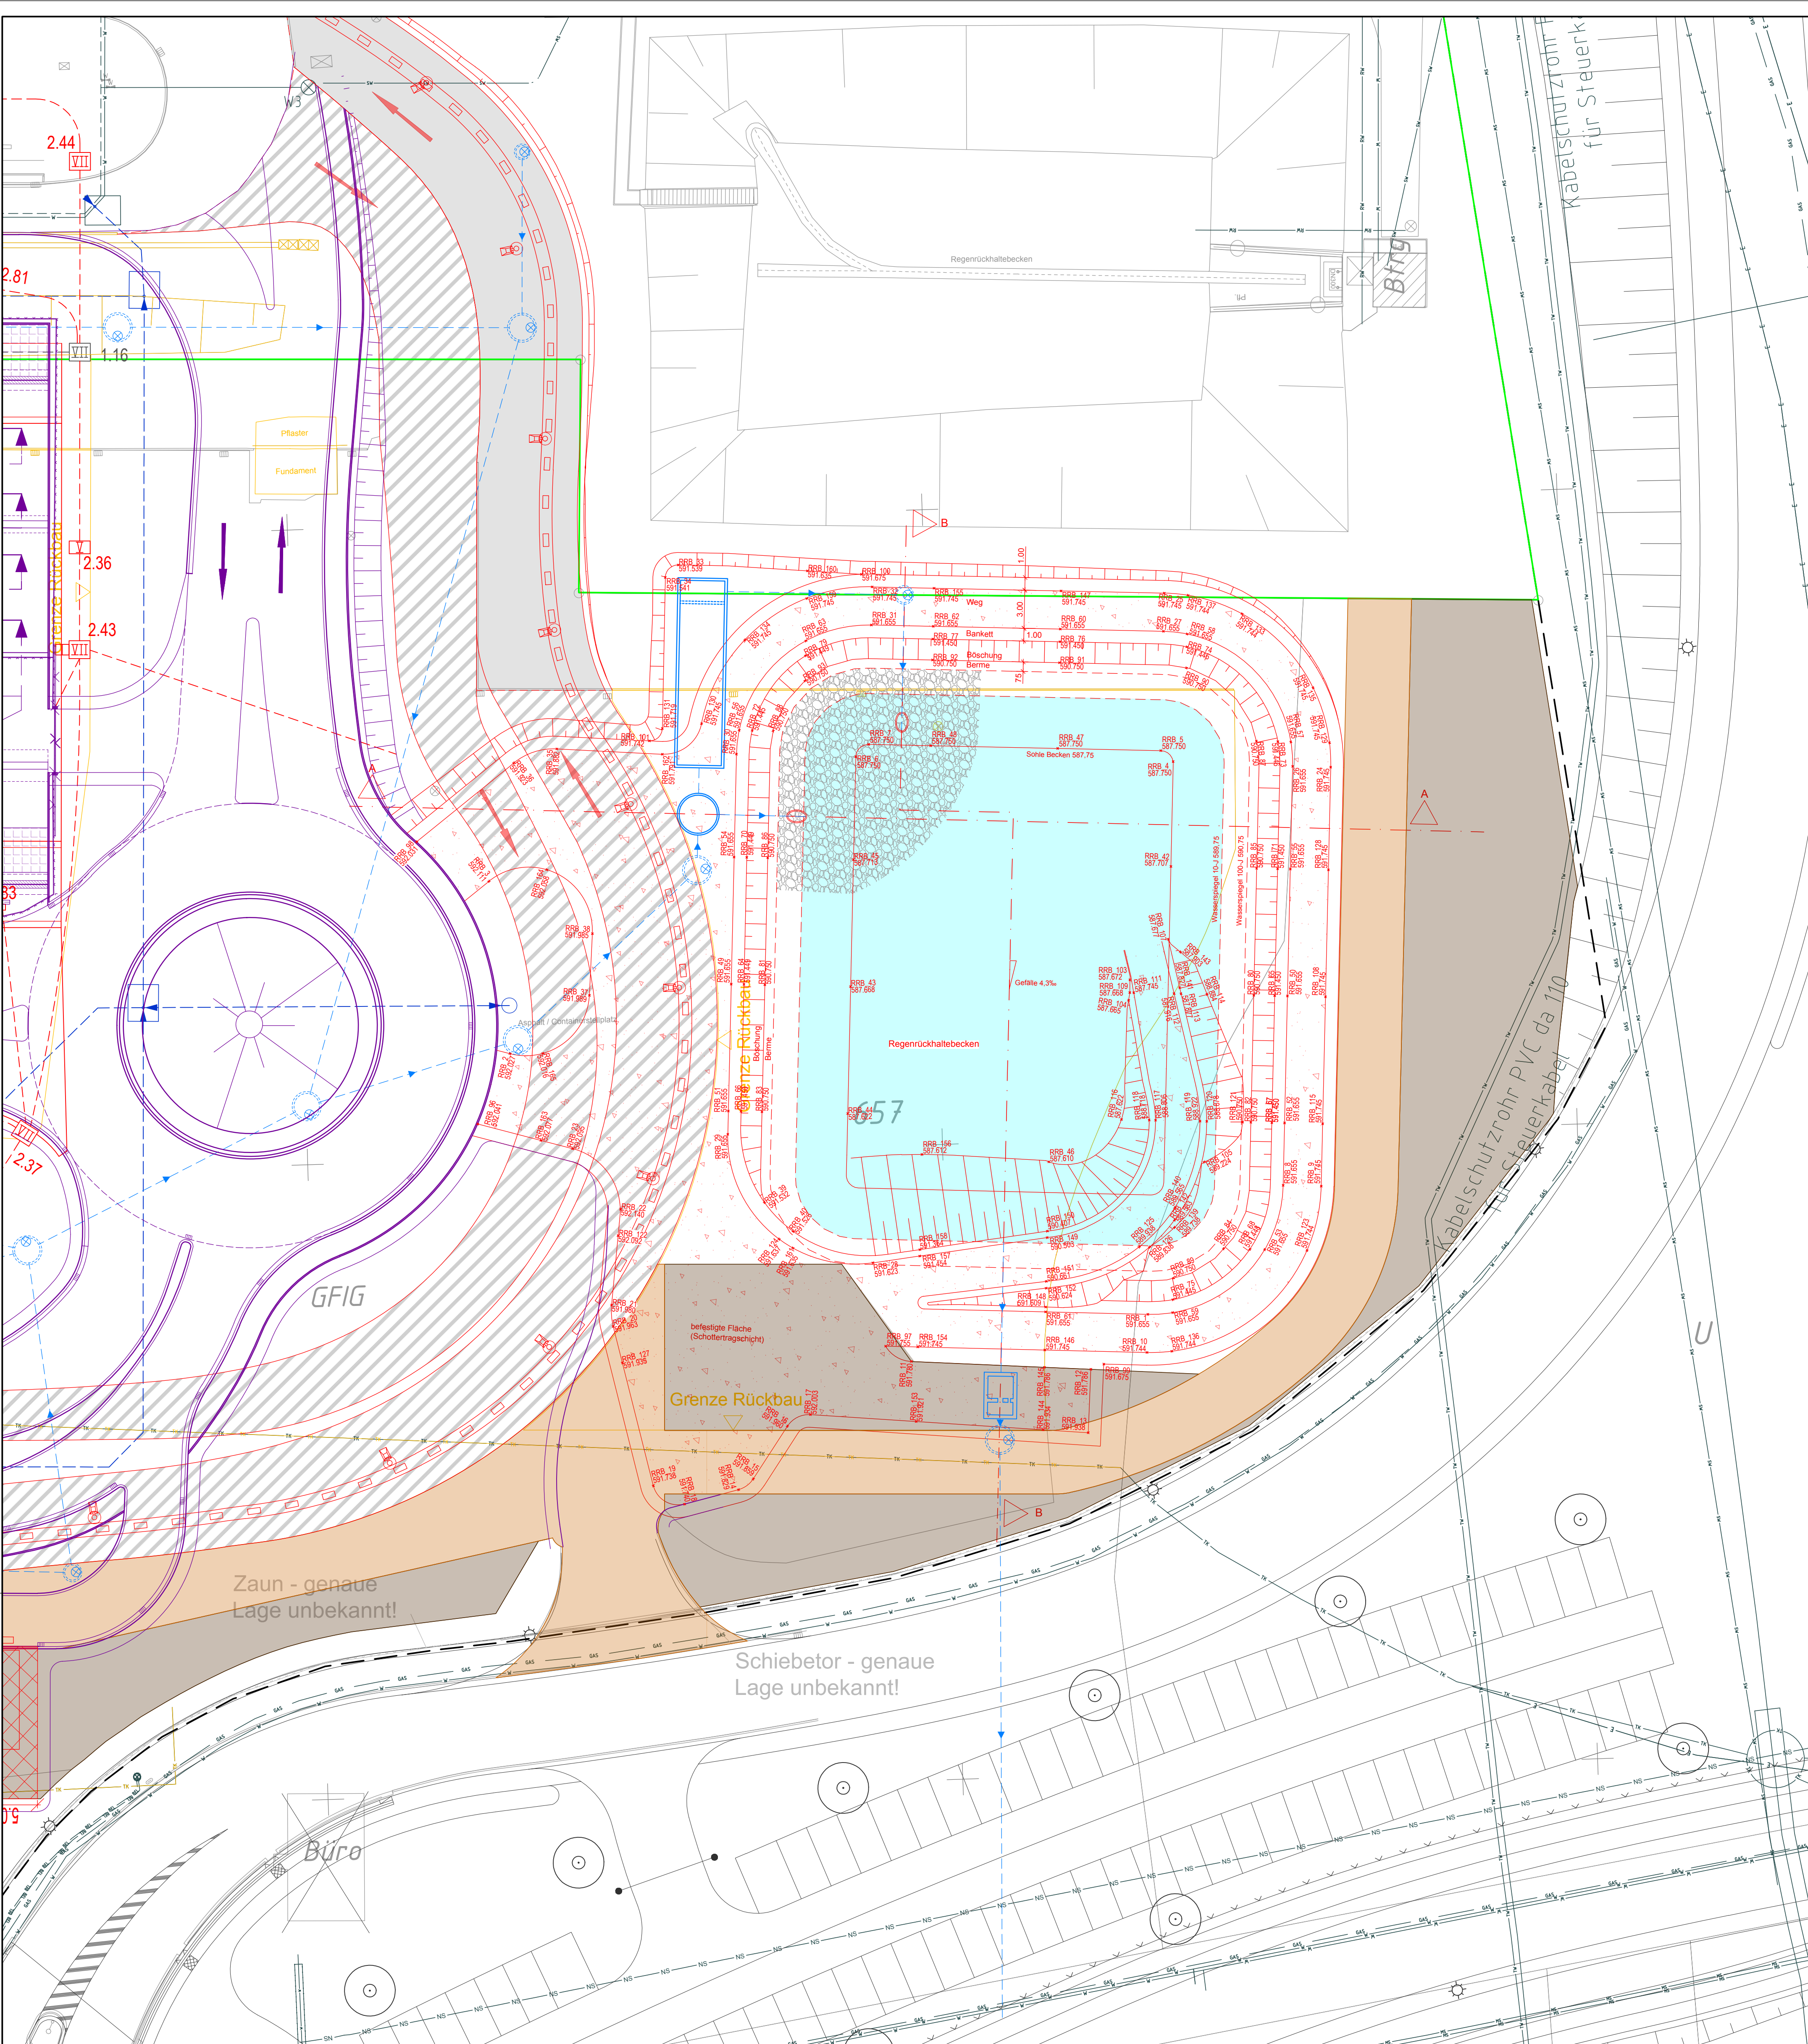

- Legende:**
- Bestand
 - Planung
 - Rückbau
 - gepl. Entwässerung
 - Nachrichtliche Darstellung des geplanten Endzustandes
 - Planung Dritter
 - Eigentumsgrenzen DB AG
 - Planfeststellungsgrenze
 - gepl. Löschwasserleitung mit Oberflurhydrant
 - Absteckpunkt (Absteckliste siehe Anlage 6)
 - RRB_1 - Regenrückhaltebecken mit Umfahrung
 - Sohl-/Böschungssicherung des RRB mit Wasserbausteinen
 - Wasserspiegel 10-jähriges Regenerereignis
 - Straßenflächen (Asphalt)
 - Straßenflächen (Beton)
 - Straßenflächen (Gehweg)
 - gepflasterte Flächen
 - BE-Flächen (Oberbodenabtrag, Aufbau nach Wahl des AN)
 - Bereich Baustraße (Oberbodenabtrag, Aufbau nach Wahl des AN)
 - BE-Flächen aus BPH 01 (Erdbau)
 - Bereich Baustraße aus BPH 01 (Erdbau)
 - provisorische Fahrbahn Anbaubereich
 - provisorische Fahrbahn auf best. Asphaltfläche
 - vorh. Leitungen

Index: Änderungen bzw. Ergänzungen		Name:		Datum:	
Prüfvermerke					
die Übereinstimmung der Zeichnung mit der Ausführung bestätigt:		Freigabe zur:Prüfung			
für den Auftragnehmer:		Ort, Datum, Name in Druckbuchstaben, Unterschrift			
für die DB:		Ort, Datum, Name in Druckbuchstaben, Unterschrift			
Interoperabilität geprüft (benannte Stelle), Name		Ort, Datum, Name in Druckbuchstaben, Unterschrift			
Ort, Datum, Name in Druckbuchstaben, Unterschrift		geprüft			
Qualitätsicherung		Ort, Datum, Name in Druckbuchstaben, Unterschrift			
Ort, Datum, Name in Druckbuchstaben, Unterschrift		geprüft			
Gilt nur für die Ausschreibung		DB InfraGO			
Anlage 3.3.10		Freigabe der Ausführungsunterlagen			
gleichgestellt mit Protokollentwürfen		Genehmigung zur Bauausführung			
Ort, Datum, Name in Druckbuchstaben, Unterschrift		Ort, Datum, Name in Druckbuchstaben, Unterschrift (BVB)			
Bauherr:		Projektleitung:		Auftragnehmer (AN):	
DB InfraGO AG		DB InfraGO AG		AFRY	
DB Energie GmbH		DB Energie GmbH		AFRY Deutschland GmbH	
Projekt KV-Terminals		Projekt KV-Terminals		Wassergasse 13	
Projekt KV-Terminals		Projekt KV-Terminals		Tel. 0661 / 9747 - 0	
Am Hauptbahnhof 4		Am Hauptbahnhof 4		Tel. 0661 / 9747 - 0	
66111 Saarbrücken		66111 Saarbrücken		Tel. 0661 / 9747 - 0	
Ort, Datum, Unterschrift		Ort, Datum, Unterschrift		Ort, Datum, Unterschrift	
Lageskizze (unmaßstäblich):		Lageskizze (unmaßstäblich):		Lageskizze (unmaßstäblich):	
Ort, Datum, Unterschrift		Ort, Datum, Unterschrift		Ort, Datum, Unterschrift	
Bauwerksnummer:		BW-Kennziffer:		Barcodenummer:	
Strecke: 4700		Streckenabschnitt: Stuttgart - Ulm		Entwurfsgeschwindigkeit: 140 km/h	
Kilometer:		Kilometer:		Kilometer:	
Lph 5		Lph 5		Lph 5	
Datum		Datum		Datum	
de		de		de	
Zeichnungsnummer		Zeichnungsnummer		Zeichnungsnummer	
UDU_4700_000000_020_VEB_IDP_AP_N_EW-LP-RRB_001		UDU_4700_000000_020_VEB_IDP_AP_N_EW-LP-RRB_001		UDU_4700_000000_020_VEB_IDP_AP_N_EW-LP-RRB_001	
Index:		Index:		Index:	
00		00		00	
Anlagen-Nr.:		Anlagen-Nr.:		Anlagen-Nr.:	
3.7.01		3.7.01		3.7.01	