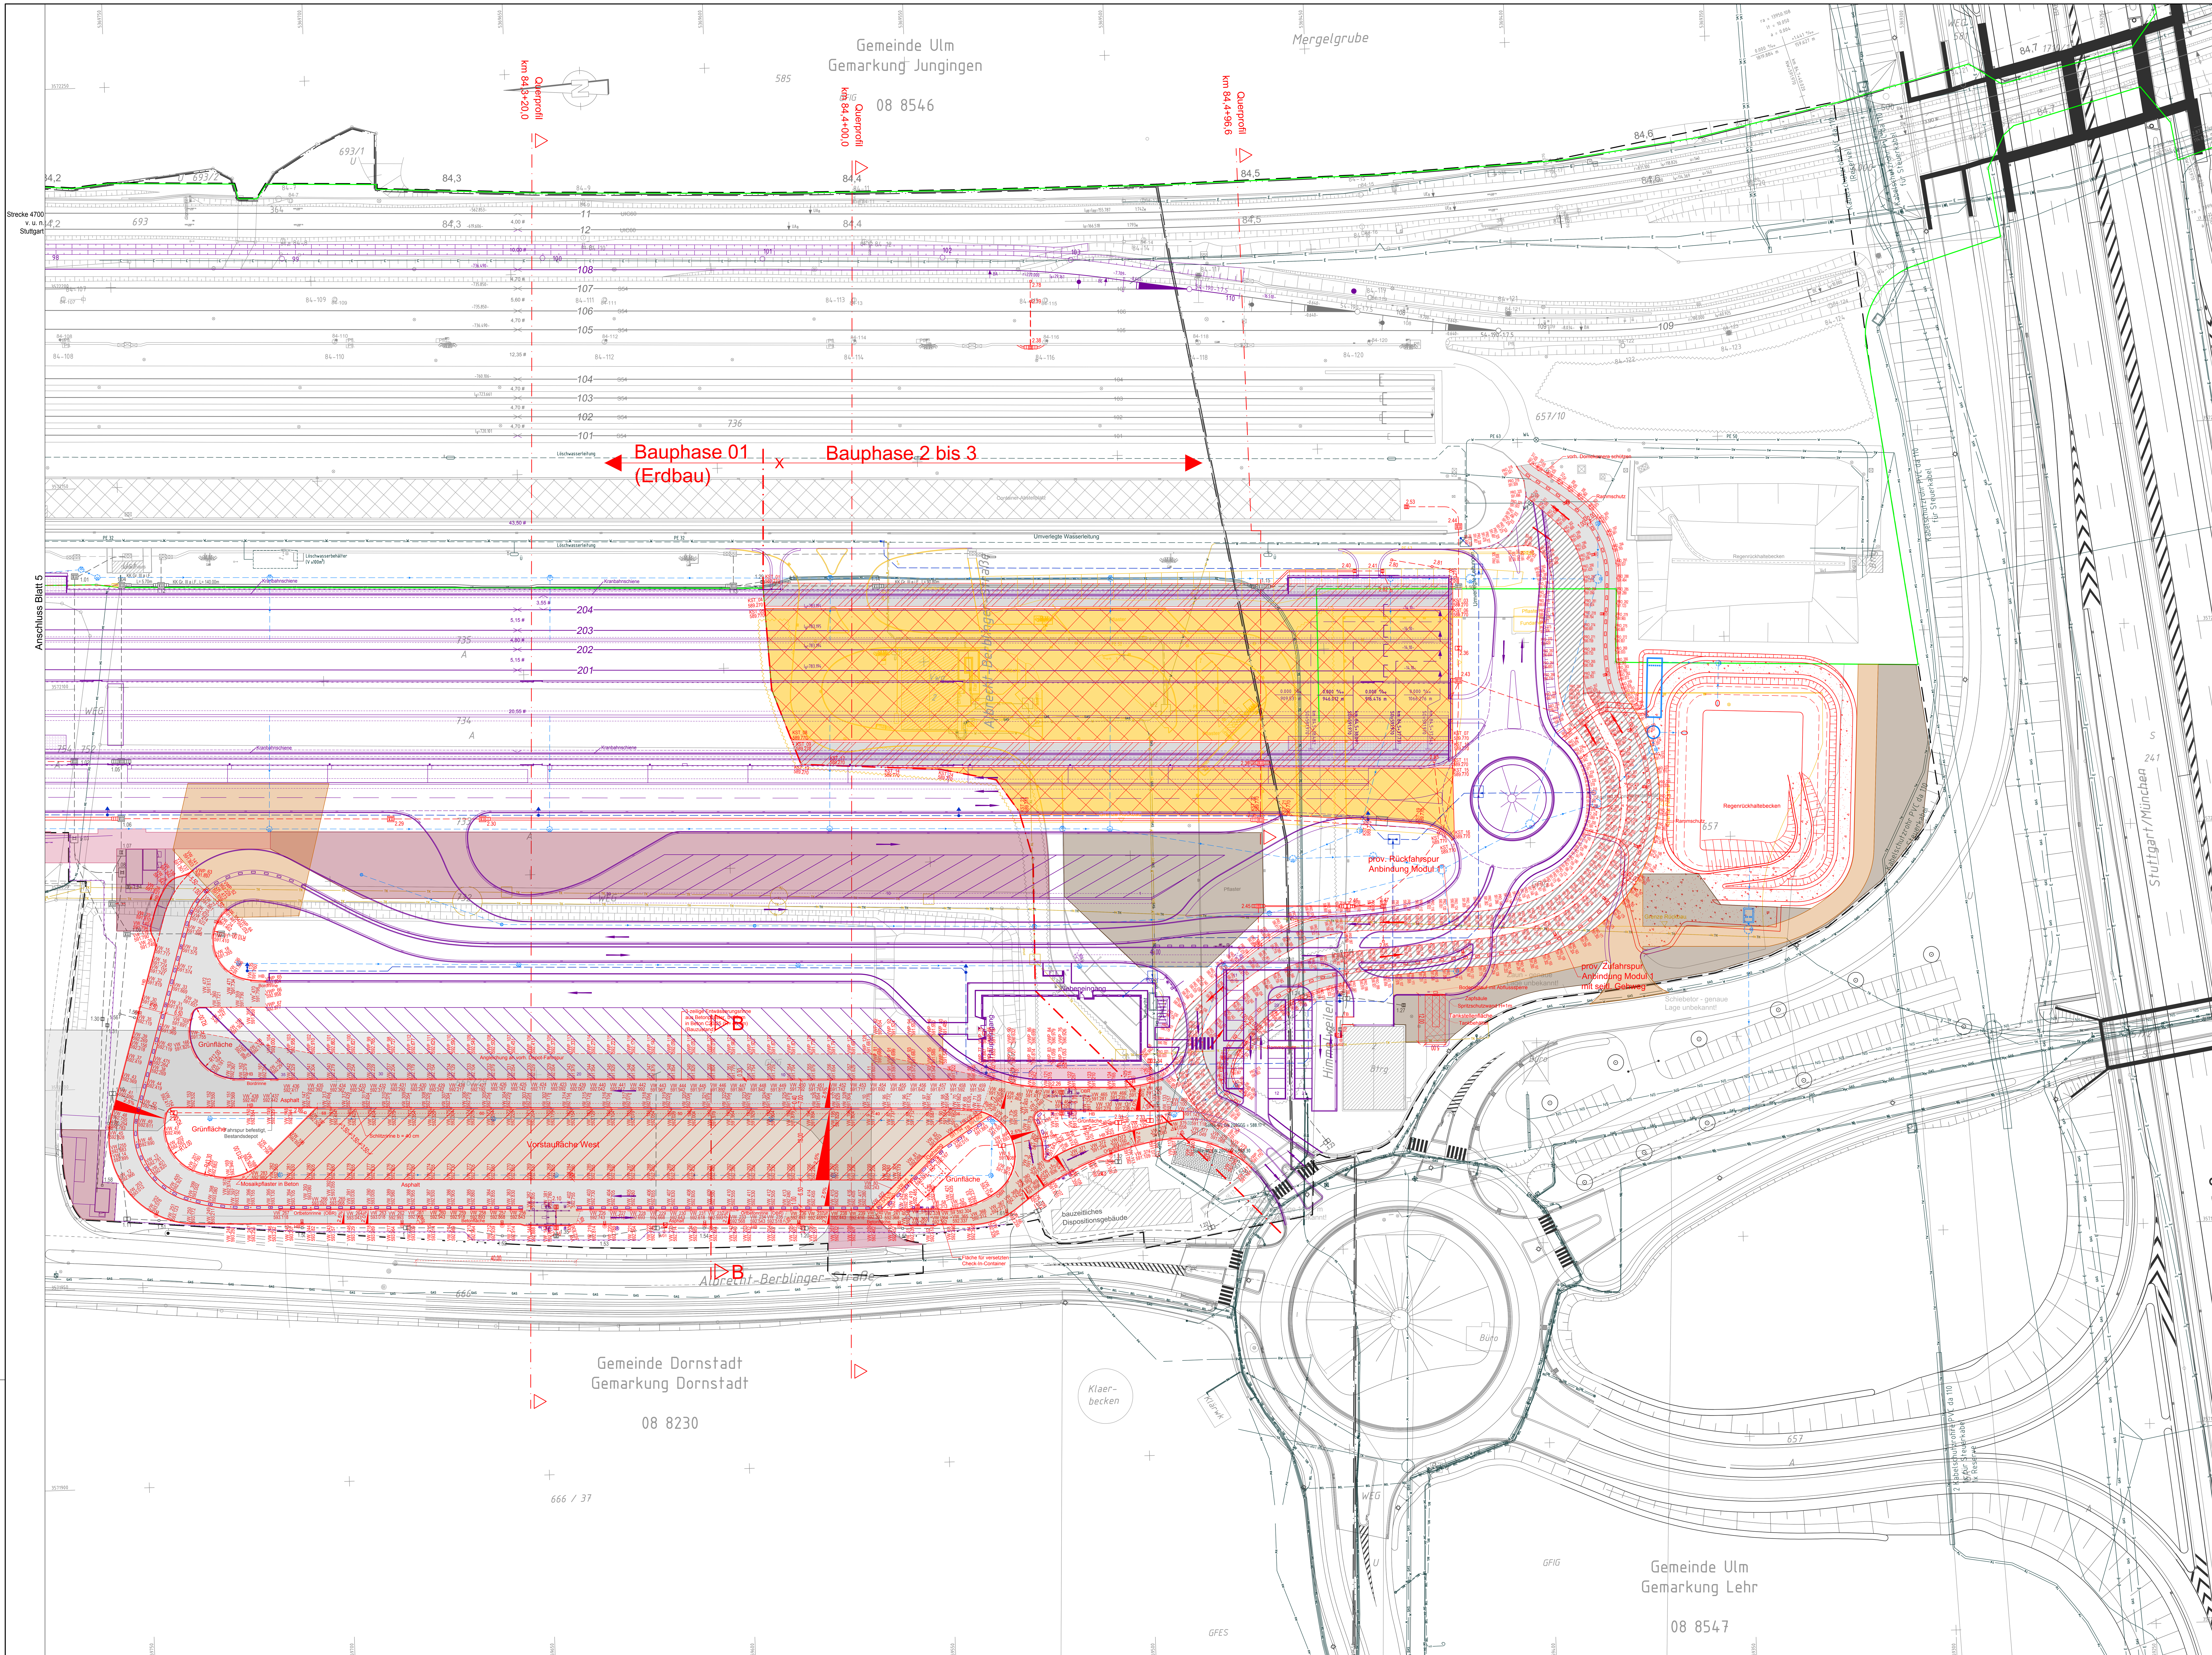

Legende:

- Bestand
- Planung
- Rückbau
- gepl. Entwässerung
- Nachrichtliche Darstellung des geplanten Endzustandes
- Planung Dritter
- Eigentumsgrenzen DB AG
- Planfeststellungsgrenze
- gepl. Löschwasserleitung mit Oberflurhydrant
- 590.661 Absteckpunkt (Absteckliste siehe Anlage 6)
  VW_1 - Vorstauplätze West
  VWP_1 - bauzeitl. Anpassung an vorh. Flächen, Bereich Vorstauplätze West
  PRO_1 - provisorische Anbindung Modul 1 (Nutzung auch als Baustraße)
- Straßenflächen (Asphalt)
- Straßenflächen (Beton)
- Straßenflächen (Gehweg)
- gepflasterte Flächen
- BE-Flächen (Oberbodenabtrag, Aufbau nach Wahl des AN)
- Bereich Baustraße (Oberbodenabtrag, Aufbau nach Wahl des AN)
- BE-Flächen aus BPH 01 (Erdbau)
- Bereich Baustraße aus BPH 01 (Erdbau)
- Dammschüttung A1 (nicht bis schwach schluffiges Aushubmaterial GI, GU, GT/GX, SI, mit $D_{pr} \geq 98\%$ verdichten)
- Einschnittsbereich
- 40 cm Bodenaustausch A2 (nicht bindiger bis schwach bindiger, grob- und gemischtkörniger Boden nach DIN 18196, lagenweise einbauen, mit $D_{pr} \geq 103\%$ verdichten
- Auffüllung A3 (Kies-Sand-Gemisch nach DIN 18196, lagenweise einbauen, $d \leq 1.00$ m, mit $D_{pr} \geq 100$ % verdichten
- Bodenaustausch unter Kranbahnschiene A2 (nicht bindiger bis schwach bindiger, grob- und gemischtkörniger Boden nach DIN 18196, lagenweise einbauen, d= 1.50 m, mit $D_{pr} \geq 103\%$ verdichten
- Kalkstabilisierung
- provisorische Fahrbahn Anbaubereich
- provisorische Fahrbahn auf best. Asphaltfläche
- vorh. Leitungen

Index:	Änderungen bzw. Ergänzungen	Name:	Datum:

Prüfvermerke

die Übereinstimmung der Zeichnung mit der Ausführung bestätigt:

für den Auftragnehmer: .... Ort, Datum, Name in Druckbuchstaben, Unterschrift

für die DB: .... Ort, Datum, Name in Druckbuchstaben, Unterschrift

Interoperabilität geprüft (benannte Stelle), Name

.... Ort, Datum, Name in Druckbuchstaben, Unterschrift geprüft

Qualitätssicherung ....

.... Ort, Datum, Name in Druckbuchstaben, Unterschrift geprüft

Freigabe zur .... Prüfung

.... Ort, Datum, Name in Druckbuchstaben, Unterschrift

Prüfingenieur

Gilt nur für die Ausschreibung

Anlage 3.3.2

DB InfraGO
Freigabe der Ausführungsunterlagen
☐ mit Regelungen durch den BVB
Freigabe-Nr.: ....

.... Ort, Datum, Name in Druckbuchstaben, Unterschrift (BVB)

gleichgestellt mit Prüfexemplaren

.... Ort, Datum, Name in Druckbuchstaben, Unterschrift

Genehmigung zur Bauausführung

.... Ort, Datum, Name in Druckbuchstaben, Unterschrift

Bauherr:	Projektleitung:	Planung:	Aufragnehmer (AN):
DB InfraGO DB InfraGO AG, Projekte KV-Terminals, I.II-MI-K-U, Am Hauptbahnhof 4, 66111 Saarbrücken DB Energie GmbH, Betriebsbereich Südwest (I.ET-S-SW), Gutschstr. 6, 76137 Karlsruhe	DB InfraGO DB InfraGO AG, Projekte KV-Terminals, I.II-MI-K-U, Am Hauptbahnhof 4, 66111 Saarbrücken	AFRY AFRY Deutschland GmbH, Washingtonallee 13, 36041 Fulda, Tel. 0661 / 9747 - 0	
.... Ort, Datum, Unterschrift	Saarbrücken, ... Ort, Datum, Unterschrift	.... Ort, Datum, Unterschrift	.... Ort, Datum, Unterschrift

Lageskizze (unmaßstäblich):

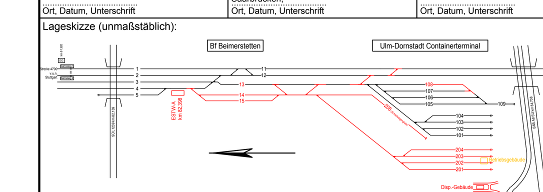

Projektnummer DB:	G.016266221 P.031006672
BIM-Datencodierung:	
Planzeichen:	
Planart:	Ausführungsplanung
Höhen- und Koordinatensystem:	DHHN 12 GK3 / DA90
Einwirkungen (Lastmodell):	
Entwurfsgeschwindigkeit:	140 km/h
Kilometer:	

Bauwerksnummer:	BW-Kennziffer:	Barcodenummer:
...|...|...|...|✳|...|...|...|●|...|...|...|✳|...|...|...|...|...|...		

Strecke:	Streckenabschnitt:
4700	Stuttgart - Ulm

Maßstab: 1 : 500	Erstellt	06/2025	Dänner
Lph 5	Geprüft	06/2025	Heinrich
	Freigegeben	06/2025	Reith
		Datum	Name
		de	Blattgröße: 841 x 1350

Umschlagbahnhof Ulm Dornstadt
Erweiterung der Umschlaganlage
km 84,198 - km 84,706
Lageplan VA und Entwässerung BPH 02

Zeichnungsnummer:	Index:	Anlagen-Nr.:
UDU_4700_000000_020_V00_VLP_AP_N_LP Absteckung06_002	00	3.1.02