


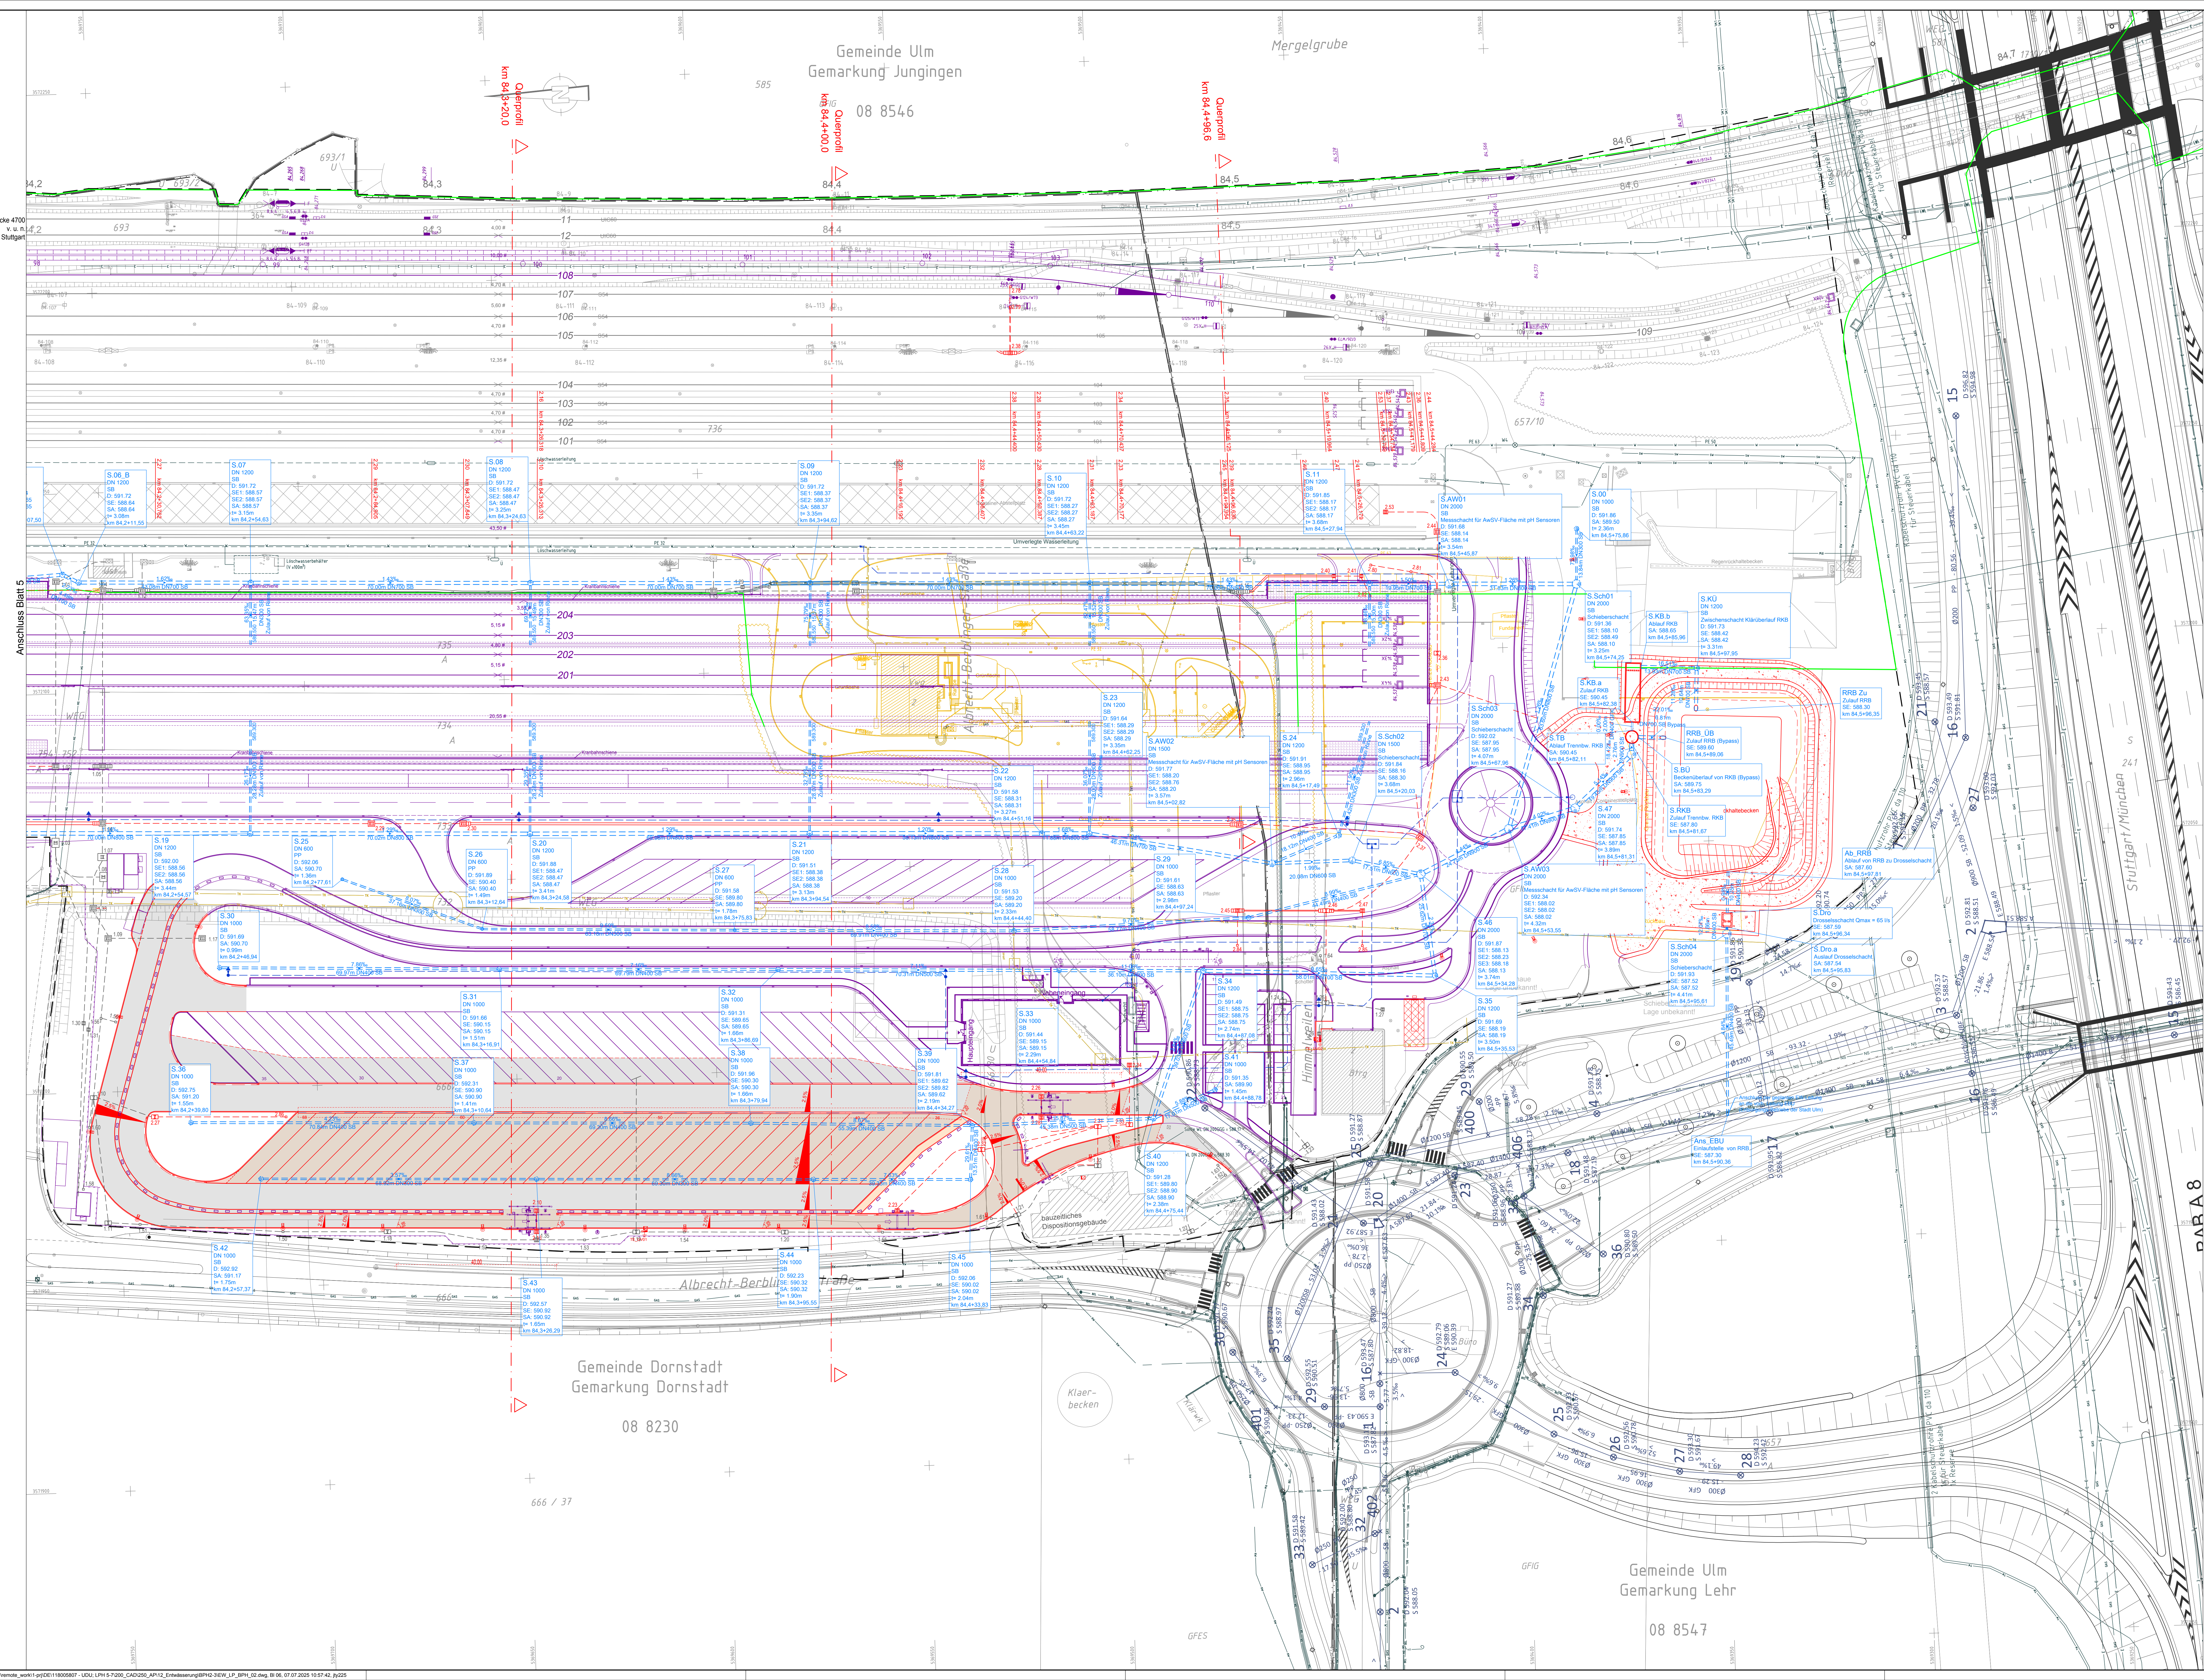

Legende:

- Bestand
- Planung
- Rückbau
- gepl. Entwässerung
- Nachrichtliche Darstellung des geplanten Endzustandes
- Planung Dritter
- Bestand, in vorheriger Bauphase hergestellt
- vorh. Entwässerung EBU (Entsorgungs-Betriebe der Stadt Ulm)
- Eigentums Grenzen DB AG
- Planfeststellungsgrenze
- vorh. Lösswassererleitung mit Oberflurhydriant
- vorh. Leitungen
- Straßenflächen (Asphalt)
- Straßenflächen (Beton)
- Straßenflächen (Gehweg)
- gepflasterte Flächen
- gepl. Entwässerungsschacht

S.12 Schachtnummer

DN Nennweite

SB Material (Stahlbeton)

D: Deckenhöhe

SE: Sohlhöhe Einlauf

SA: Sohlhöhe Auslauf

1 Tiefe

km Kilometer

— — — gepl. Sammelleitung

4.23% Gefälle

70.00m Länge

DN400 Nennweite

SB Material (Stahlbeton)

[illegible]