


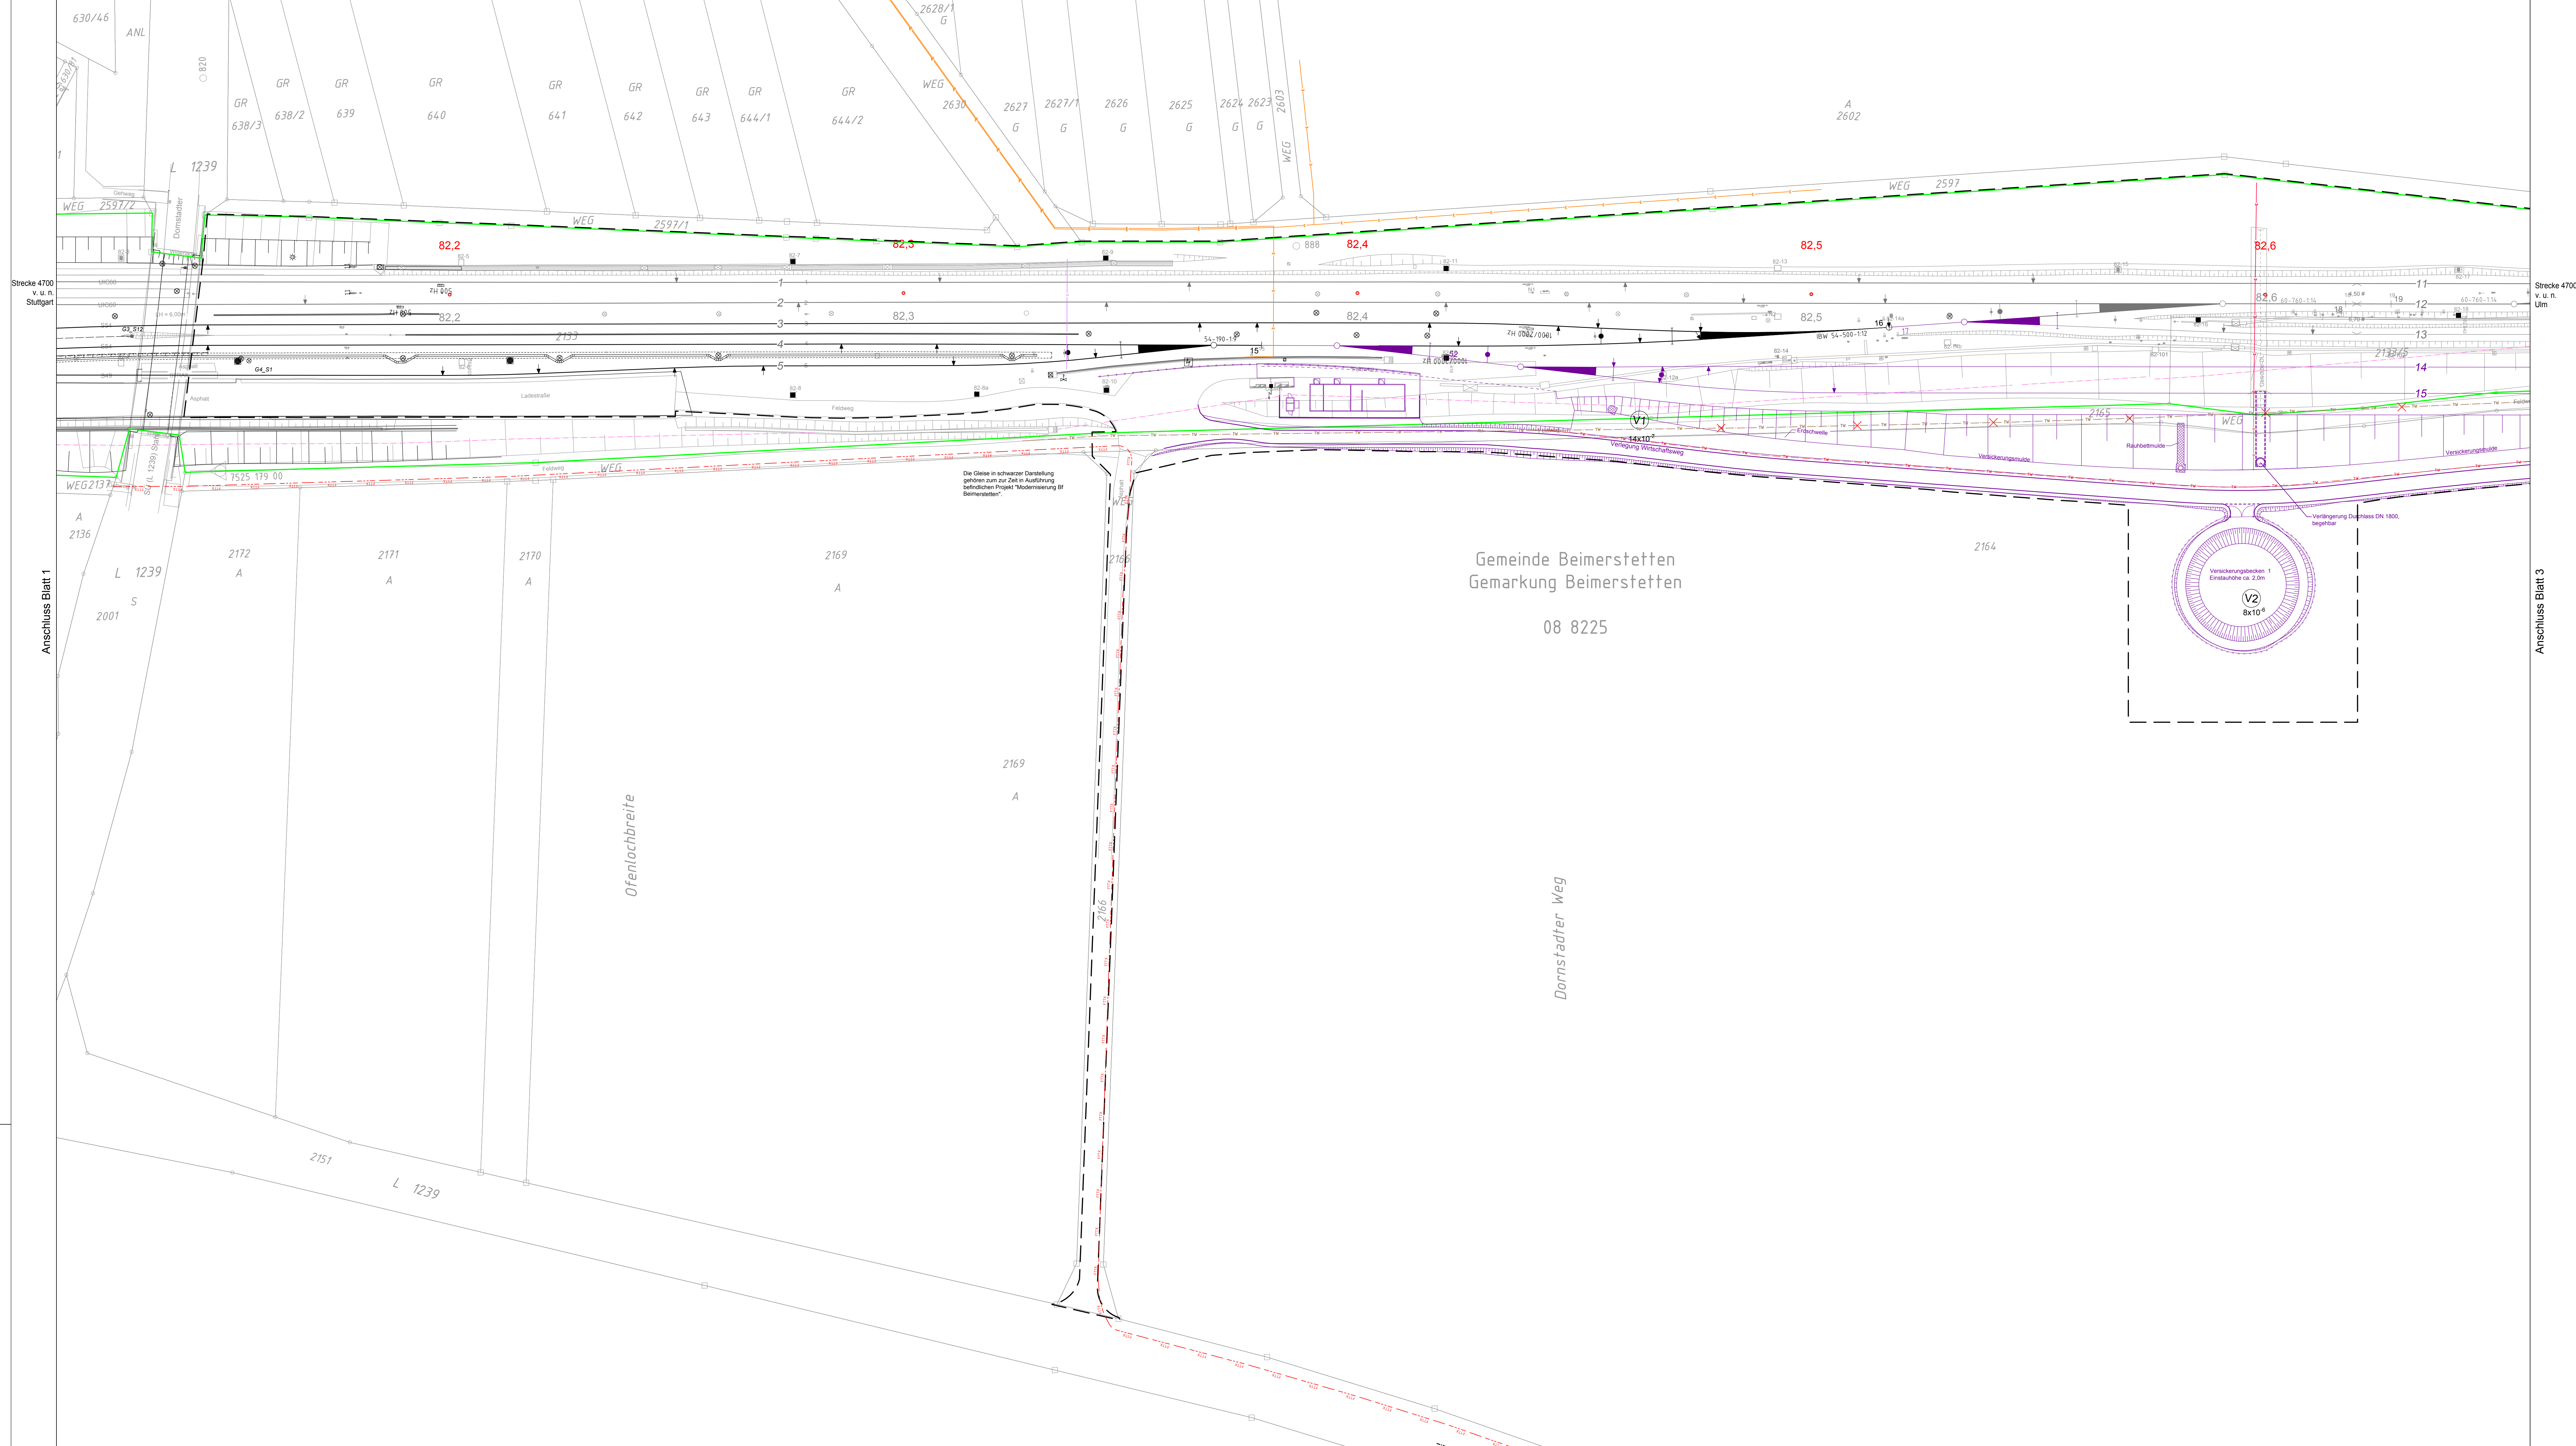

Legende:

-  Bestand
-  Planung Dritte
-  Nachrichtliche Darstellung des geplanten Endzustandes
-  Eigentumsgrenzen DB AG
-  Planfeststellungsgrenze
-  Gehölzfläche
-  Kabeltiefbau

Legende:	
	EnBW Regional AG
	LWL Kabel Telekommunikation Internette
	Telecom GmbH
	LWL Kabel NGN Fiber Network KG
	04 KV SWU Energie GmbH
	Telekommunikation Deutsche Telekom AG
	Trinkwasser Zweckverband Wasserversorger
	BW Netz
	GAS Leitung
	Telekommunikation
	GVSt Gasleitung
	Kanal Regenwasser
	Kanal Abwasser
	Kanal Schmutzwasser
	Wasserleitung
	Abwasserleitung
	WAS Wasserleitung
	WM-Wasserversorgung
	WM Leerrohr für Steuerkabel
	EBL Kabel
	SWU ENERGIE STROM MS
	EMS Kabel
	SWU ENERGIE STROM NS
	ENS Kabel
	KKS Kabel
	BW Netz
	Elektro Kabel
	Breitbandkabel Gemeinde Beimerstette (in Bau 2024)
	TK Leitung (DB)
	Schmutzwasser DB Netz
	Regenwasser DB Netz
	Löschwasserleitung (Planung 2006)
	Durchmesser, Material [Hauptleitung] (Planung 2006)
	Material, Durchmesser [Schlauchleitung] (Planung 2006)
	Einstiegschacht Wasserleitung (Planung 2006)

[illegible]