


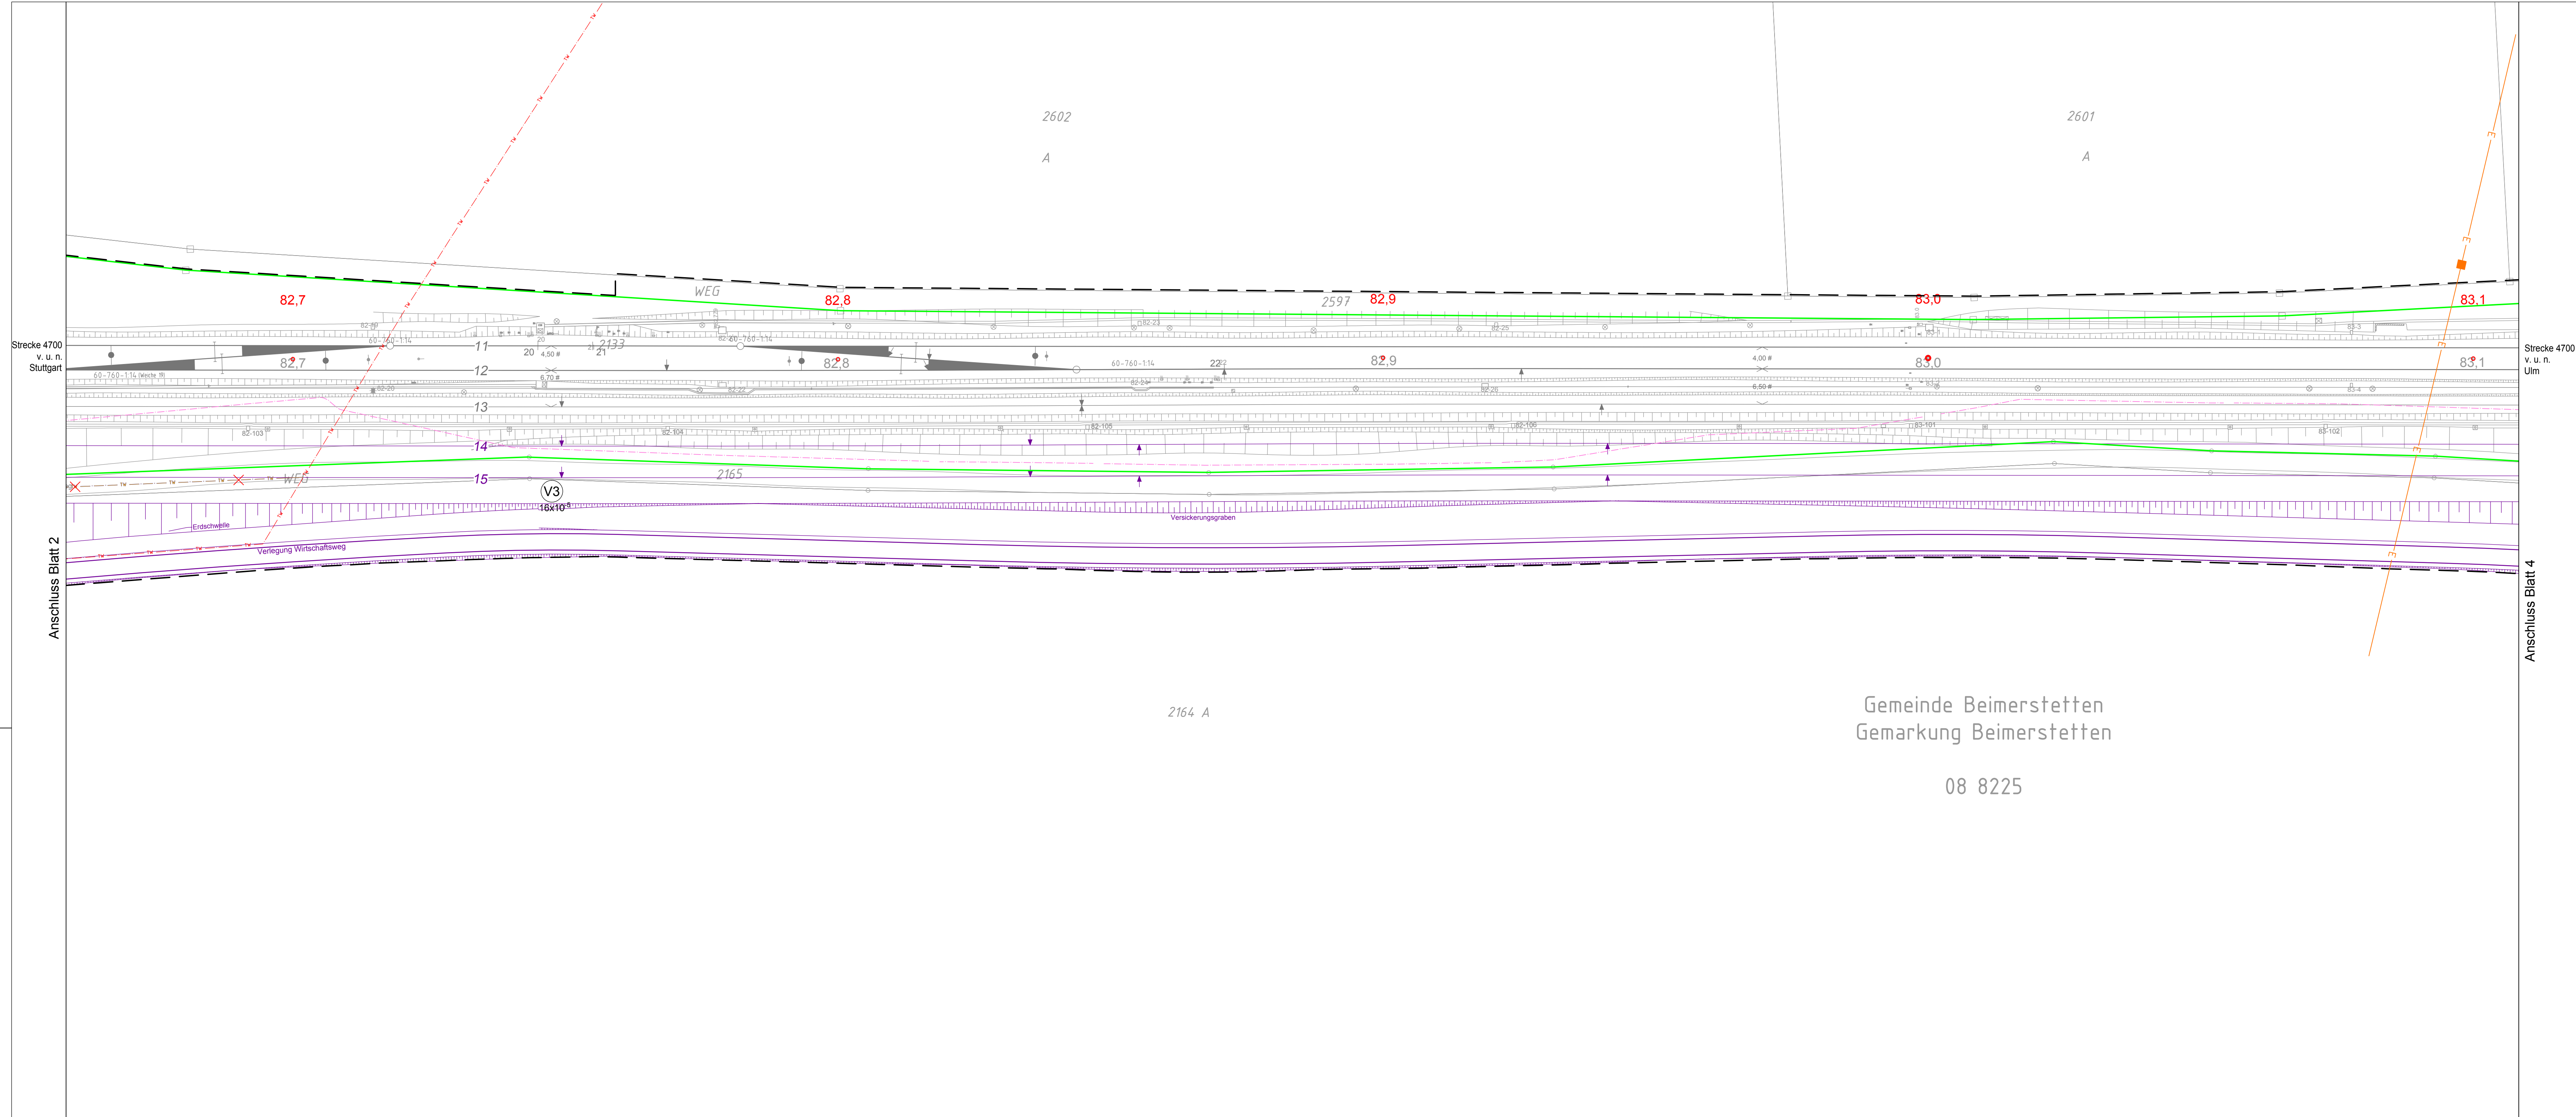

**Legende:**

-  Bestand
-  Planung Dritte
-  Nachrichtliche Darstellung des geplanten Endzustandes
-  Eigentumsgrenzen DB AG
-  Planfeststellungsgrenze
-  Gehölzfläche
-  Kabeltiefbau

| Legende: |                                                        |
|----------|--------------------------------------------------------|
|          | ENBW Regional AG                                       |
|          | LWL Kabel Telekommunikation Interroute<br>Telecom GmbH |
|          | LWL Kabel NGN Fiber Network KG                         |
|          | 04 KV SWU Energie GmbH                                 |
|          | Telekommunikation Deutsche Telekom AG                  |
|          | Trinkwasser Zweckverband Wasserversorger               |
|          | BW Netz                                                |
|          | GAS Leitung                                            |
|          | Telekommunikation                                      |
|          | GVS2 Gasleitung                                        |
|          | Kanal Regenwasser                                      |
|          | Kanal Abwasser                                         |
|          | Kanal Schmutzwasser                                    |
|          | Wasserleitung                                          |
|          | Abwasserleitung                                        |
|          | WAS Wasserleitung                                      |
|          | WM-Wasserversorgung                                    |
|          | WM Leerrohr für Steuerkabel                            |
|          | EBL Kabel                                              |
|          | SWU ENERGIE STROM MS                                   |
|          | EMS Kabel                                              |
|          | SWU ENERGIE STROM NS                                   |
|          | ENS Kabel                                              |
|          | KKS Kabel                                              |
|          | BW Netz                                                |
|          | Elektro Kabel                                          |
|          | Breitbandkabel Gemeinde Beimerstede (im Bau 2024)      |
|          | TK Leitung (DB)                                        |
|          | Schmutzwasser DB Netz                                  |
|          | Regenwasser DB Netz                                    |
|          | Löschwasserleitung (Planung 2006)                      |
|          | Durchmesser, Material [Hauptleitung] (Planung 2006)    |
|          | Material, Durchmesser [Schlauchleitung] (Planung 2006) |
|          | Einstiegsgeschacht Wasserleitung (Planung 2006)        |

[illegible]