


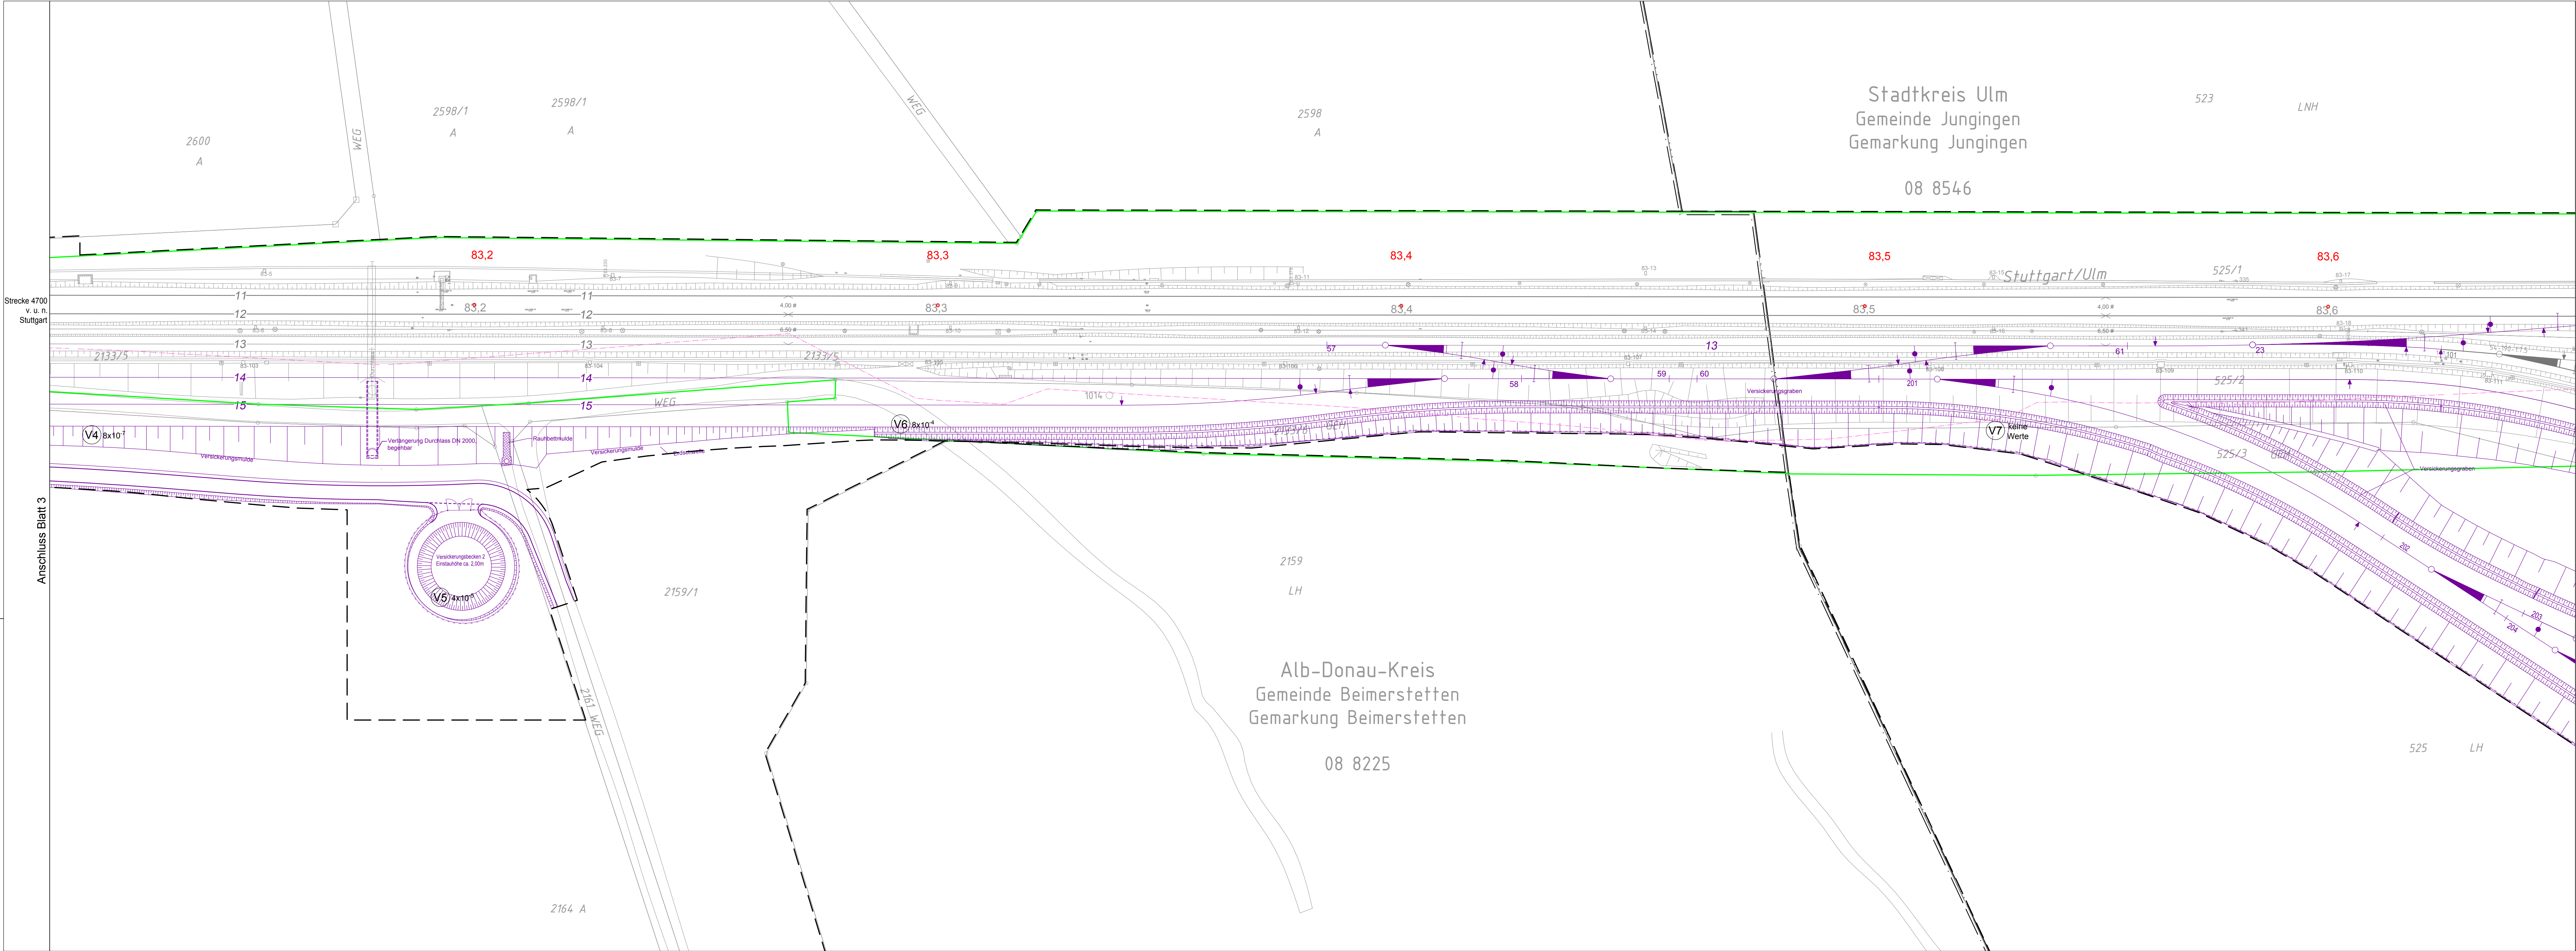

- Legende:**
- Bestand
 - Planung Dritte
 - Nachrichtliche Darstellung des geplanten Endzustandes

- Eigentums Grenzen DB AG
- Planfeststellungsgrenze
- Gehölzfläche
- Kabeltiefbau

- Legende:**
- EnBW Regional AG
 - LWL Kabel Telekommunikation Interroute
 - Telecom GmbH
 - LWL Kabel NGN Fiber Network KG
 - 04 KV SWU Energie GmbH
 - Telekommunikation Deutsche Telekom AG
 - Trinkwasser Zweckverband Wasserversorger
 - BW Netz
 - GAS Leitung
 - Telekommunikation
 - GVSZ Gasleitung
 - Kanal Regenwasser
 - Kanal Abwasser
 - Kanal Schmutzwasser
 - Wasserleitung
 - Abwasserleitung
 - WAS Wasserleitung
 - WM-Wasserversorgung
 - WM Leerrohr für Steuerkabel
 - EBL Kabel
 - SWU ENERGIE STROM MS
 - EMS Kabel
 - SWU ENERGIE STROM NS
 - ENS Kabel
 - KKS Kabel
 - BW Netz
 - Elektro Kabel
 - Breitbandkabel Gemeinde Beimerstette (im Bau 2024)
 - TK Leitung (DB)
 - Schmutzwasser DB Netz
 - Regenwasser DB Netz
 - Löschwasserleitung (Planung 2006)
 - Durchmesser, Material [Hauptleitung] (Planung 2006)
 - Material, Durchmesser [Schlauchleitung] (Planung 2006)
 - Einstiegschacht Wasserleitung (Planung 2006)

Index, Änderungen bzw. Ergänzungen		Name:	Datum:
Prüfvermerke			
die Übereinstimmung der Zeichnung mit der Ausführung bestätigt:		Freigabe zur Prüfung	
für den Auftragnehmer: Ort, Datum, Name in Druckbuchstaben, Unterschrift		Ort, Datum, Name in Druckbuchstaben, Unterschrift	
für die DB: Ort, Datum, Name in Druckbuchstaben, Unterschrift		Prüfingenieur	
Interoperabilität geprüft (benannte Stelle), Name			
Ort, Datum, Name in Druckbuchstaben, Unterschrift		geprüft	
Qualitätsicherung			
Ort, Datum, Name in Druckbuchstaben, Unterschrift		geprüft	
Gilt nur für die Ausschreibung			
Anlage 3.3.6		DB InfraGO Freigabe der Ausführungsunterlagen □ mit Regelungen durch den BVB Freigabe-Nr.:	
gleichgestellt mit Prüfexemplaren		Ort, Datum, Name in Druckbuchstaben, Unterschrift (BVB) Genehmigung zur Bauausführung	
Ort, Datum, Name in Druckbuchstaben, Unterschrift		Ort, Datum, Name in Druckbuchstaben, Unterschrift	
Bauher: DB InfraGO DB InfraGO AG Projekte KV-Terminals Bieringbühl 1844-KU 4m Hauptbahnhof 4 86111 Saarbrücken		Projektleitung: DB InfraGO DB InfraGO AG Projekte KV-Terminals Bieringbühl 1844-KU 4m Hauptbahnhof 4 86111 Saarbrücken	
Ort, Datum, Unterschrift		Ort, Datum, Unterschrift	
Lageskizze (unmaßstäblich):		Ort, Datum, Unterschrift	
		Ort, Datum, Unterschrift	
Bauwerksnummer:		BW-Kennziffer:	
Strecke: 4700		Streckenabschnitt: Stuttgart - Ulm	
Mitarbeiter: T. 520		Entwurf: 06/2024	
Revisor: 420 x 1540		Geprüft: 06/2024	
		Datum: 06/2024	
		Name: Reith	
		Umschlagbahnhof Ulm Dorndorf	
		Erweiterung der Umschlaganlage	
		Lageplan Bestand Kabel-Ltg Dritte km 83,108 - km 83,653	
		Lageplan	
		Anlagen-Nr.:	