


Kabeltrogführung - Umleitung der Kabeltrograsse

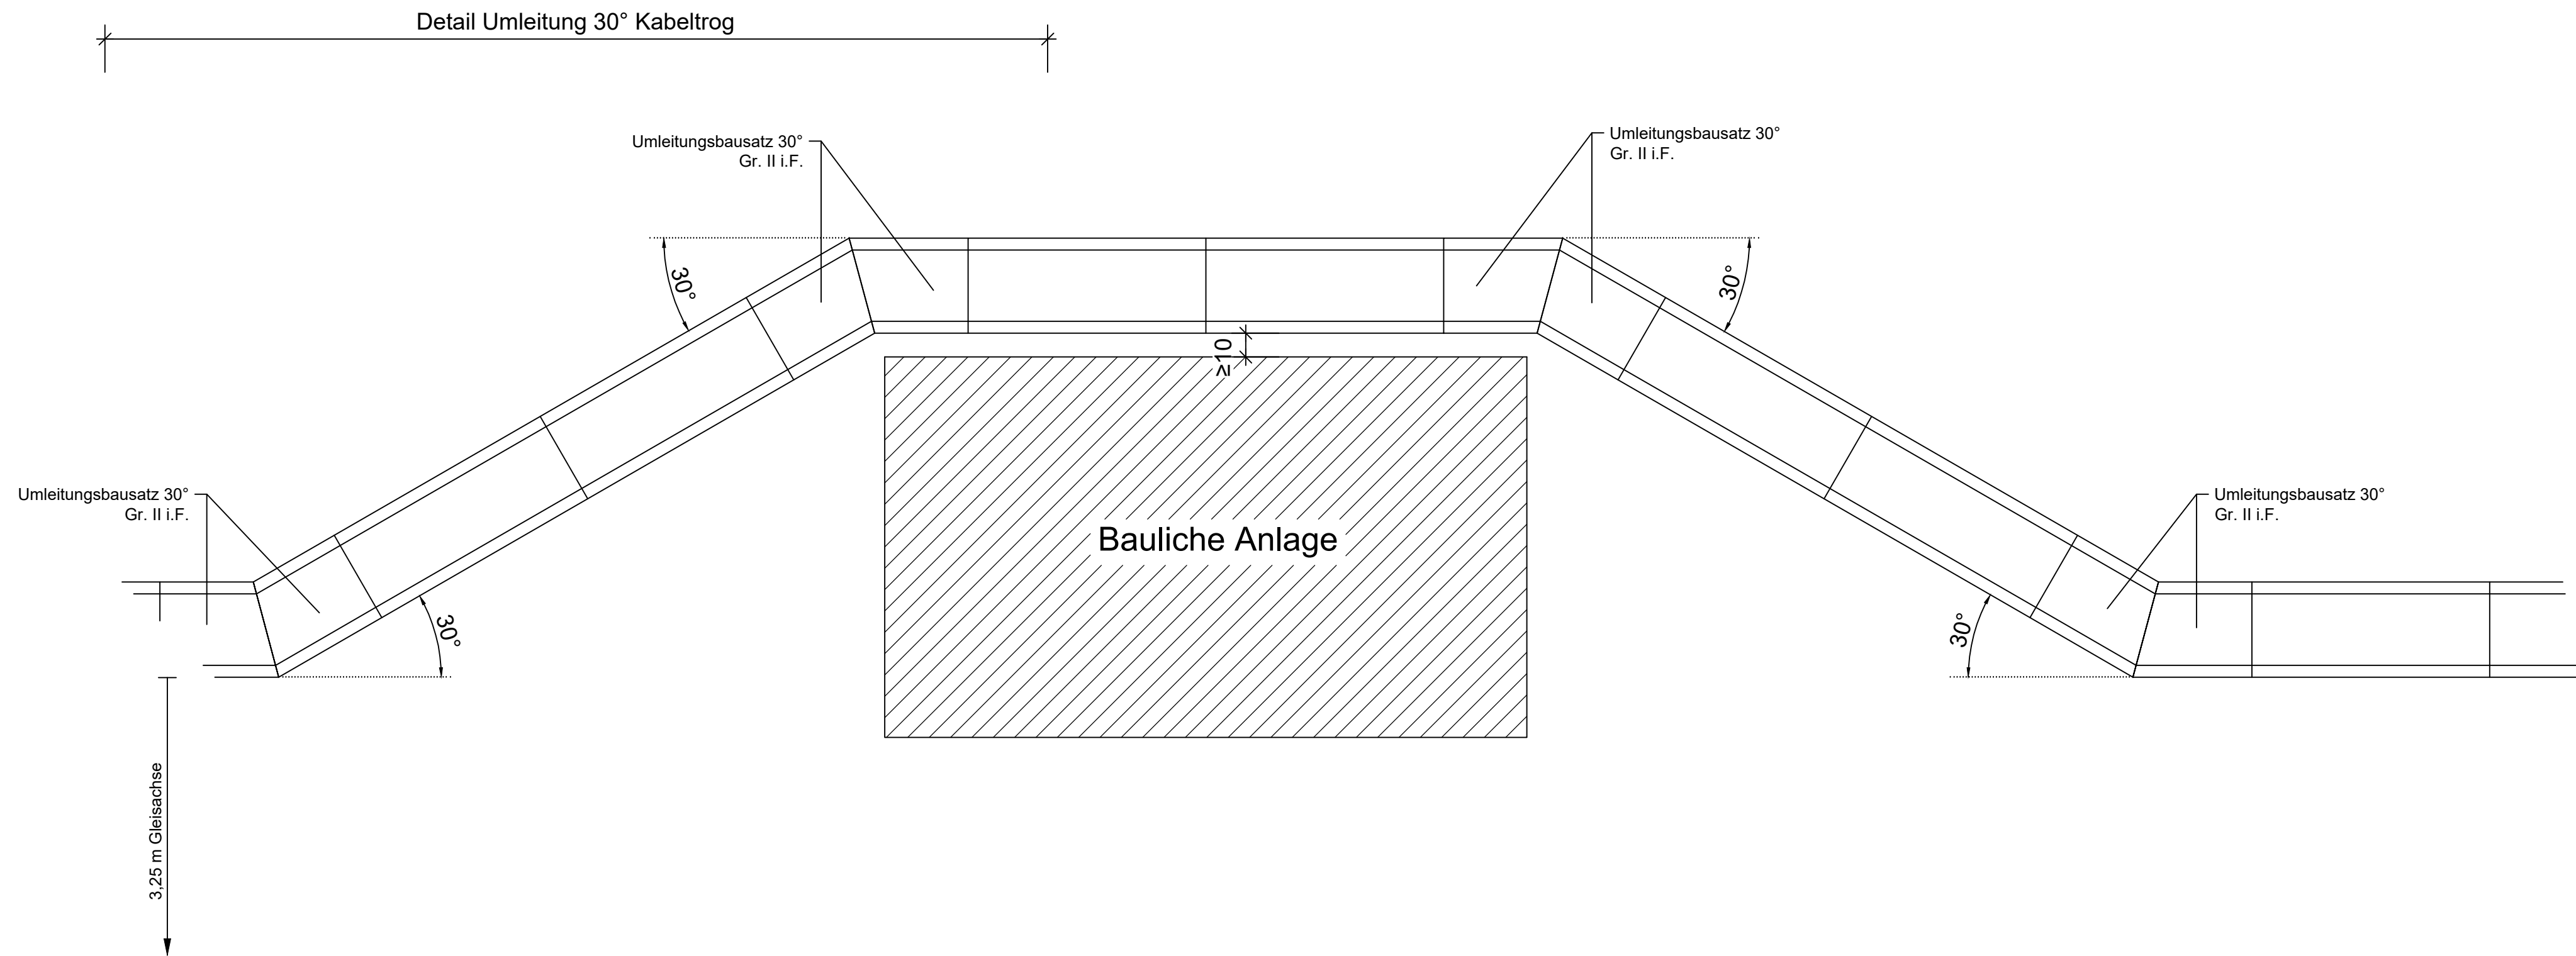

Index:		Änderungen bzw. Ergänzungen				Name:		Datum:	
Prüfvermerke die Übereinstimmung der Zeichnung mit der Ausführung bestätigt: für den Auftragnehmer: für die DB: Interoperabilität geprüft (benannte Stelle), Name Ort, Datum, Name in Druckbuchstaben, Unterschrift geprüft Qualitätssicherung Ort, Datum, Name in Druckbuchstaben, Unterschrift geprüft Gilt nur für die Ausschreibung Anlage 3.3.7 DB InfraGO Freigabe der Ausführungsunterlagen ☐ mit Regelungen durch den BVB Freigabe-Nr.: gleichgestellt mit Prüfexemplaren Ort, Datum, Name in Druckbuchstaben, Unterschrift Bauherr: DB InfraGO DB InfraGO AG Projekte KV-Terminals I.II-MI-K-U Am Hauptbahnhof 4 66111 Saarbrücken DB Energie GmbH Betriebsbereich Südwest (I.ET-S-SW) Gutschtr. 6 76137 Karlsruhe Ort, Datum, Unterschrift Projektleitung: DB InfraGO DB InfraGO AG Projekte KV-Terminals I.II-MI-K-U Am Hauptbahnhof 4 66111 Saarbrücken Saarbrücken, Ort, Datum, Unterschrift Planung: AFRY Deutschland GmbH Washingtonallee 13 36041 Fulda Tel. 0661 / 9747 - 0 Ort, Datum, Unterschrift Auftragnehmer (AN): Projektnummer DB: G.016266221 P.031006672 BIM-Datencodierung: Planzeichen: Planart: Ausführungsplanung Höhen- und Koordinatensystem: DHHN 12 GK3 / DA90 Einwirkungen (Lastmodell): Bauwerksnummer: Strecke: 4700 Streckenabschnitt: Stuttgart - Ulm BW-Kennziffer: Barcodeummer: Entwurfsgeschwindigkeit: 140 km/h Kilometer: Maßstab: 1:20 Erstellt: 07/2025 Schitzer Lph 5 Geprüft: 07/2025 Kaschub Freigegeben: 07/2025 Reith Datum Name de Blattgröße: 350 x 780 Umschlagbahnhof Ulm Dornstadt Detailplan 02 Kabeltrögföhrung- Umleitung der Kabeltrögrasse Bauphase 2+3 Zeichnungsnummer: UDU_4700_000000_020_VKK_IDP_AP_N_KTB-Detail-02_002 Index: 00 Anlagen-Nr.: 3.5.02 Lageskizze (unmaßstäblich): The diagram shows a cable route from Stuttgart to Ulm. It includes the Ulm-Dornstadt Containerterminal and the Ulm-Gebäude. The route is marked with red lines and numbers 1 through 14. A north arrow is present. The route is labeled 'Kabeltrögföhrung' and 'Kabeltrögföhrung'.									